





voorgevel
1:100

rechter zijgevel
1:100


achtergevel
1:100

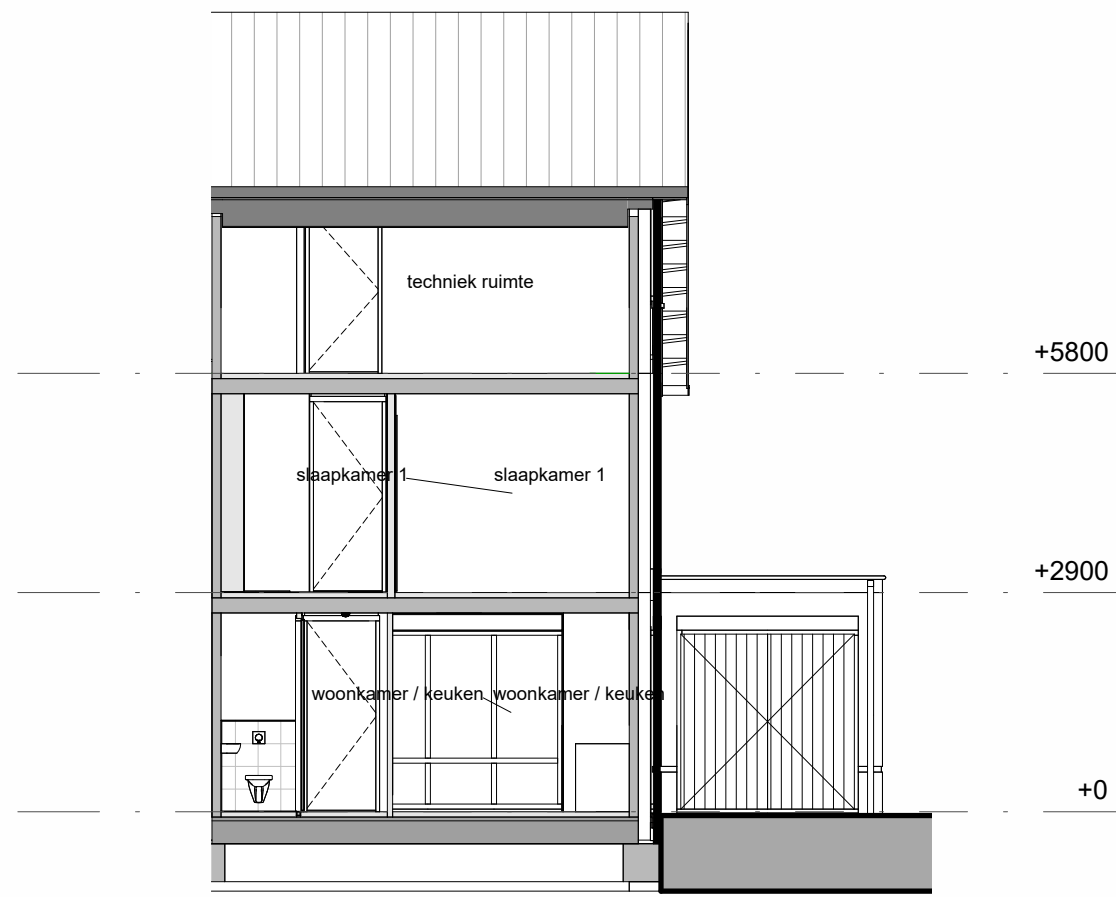


doorsnede AA
1:100

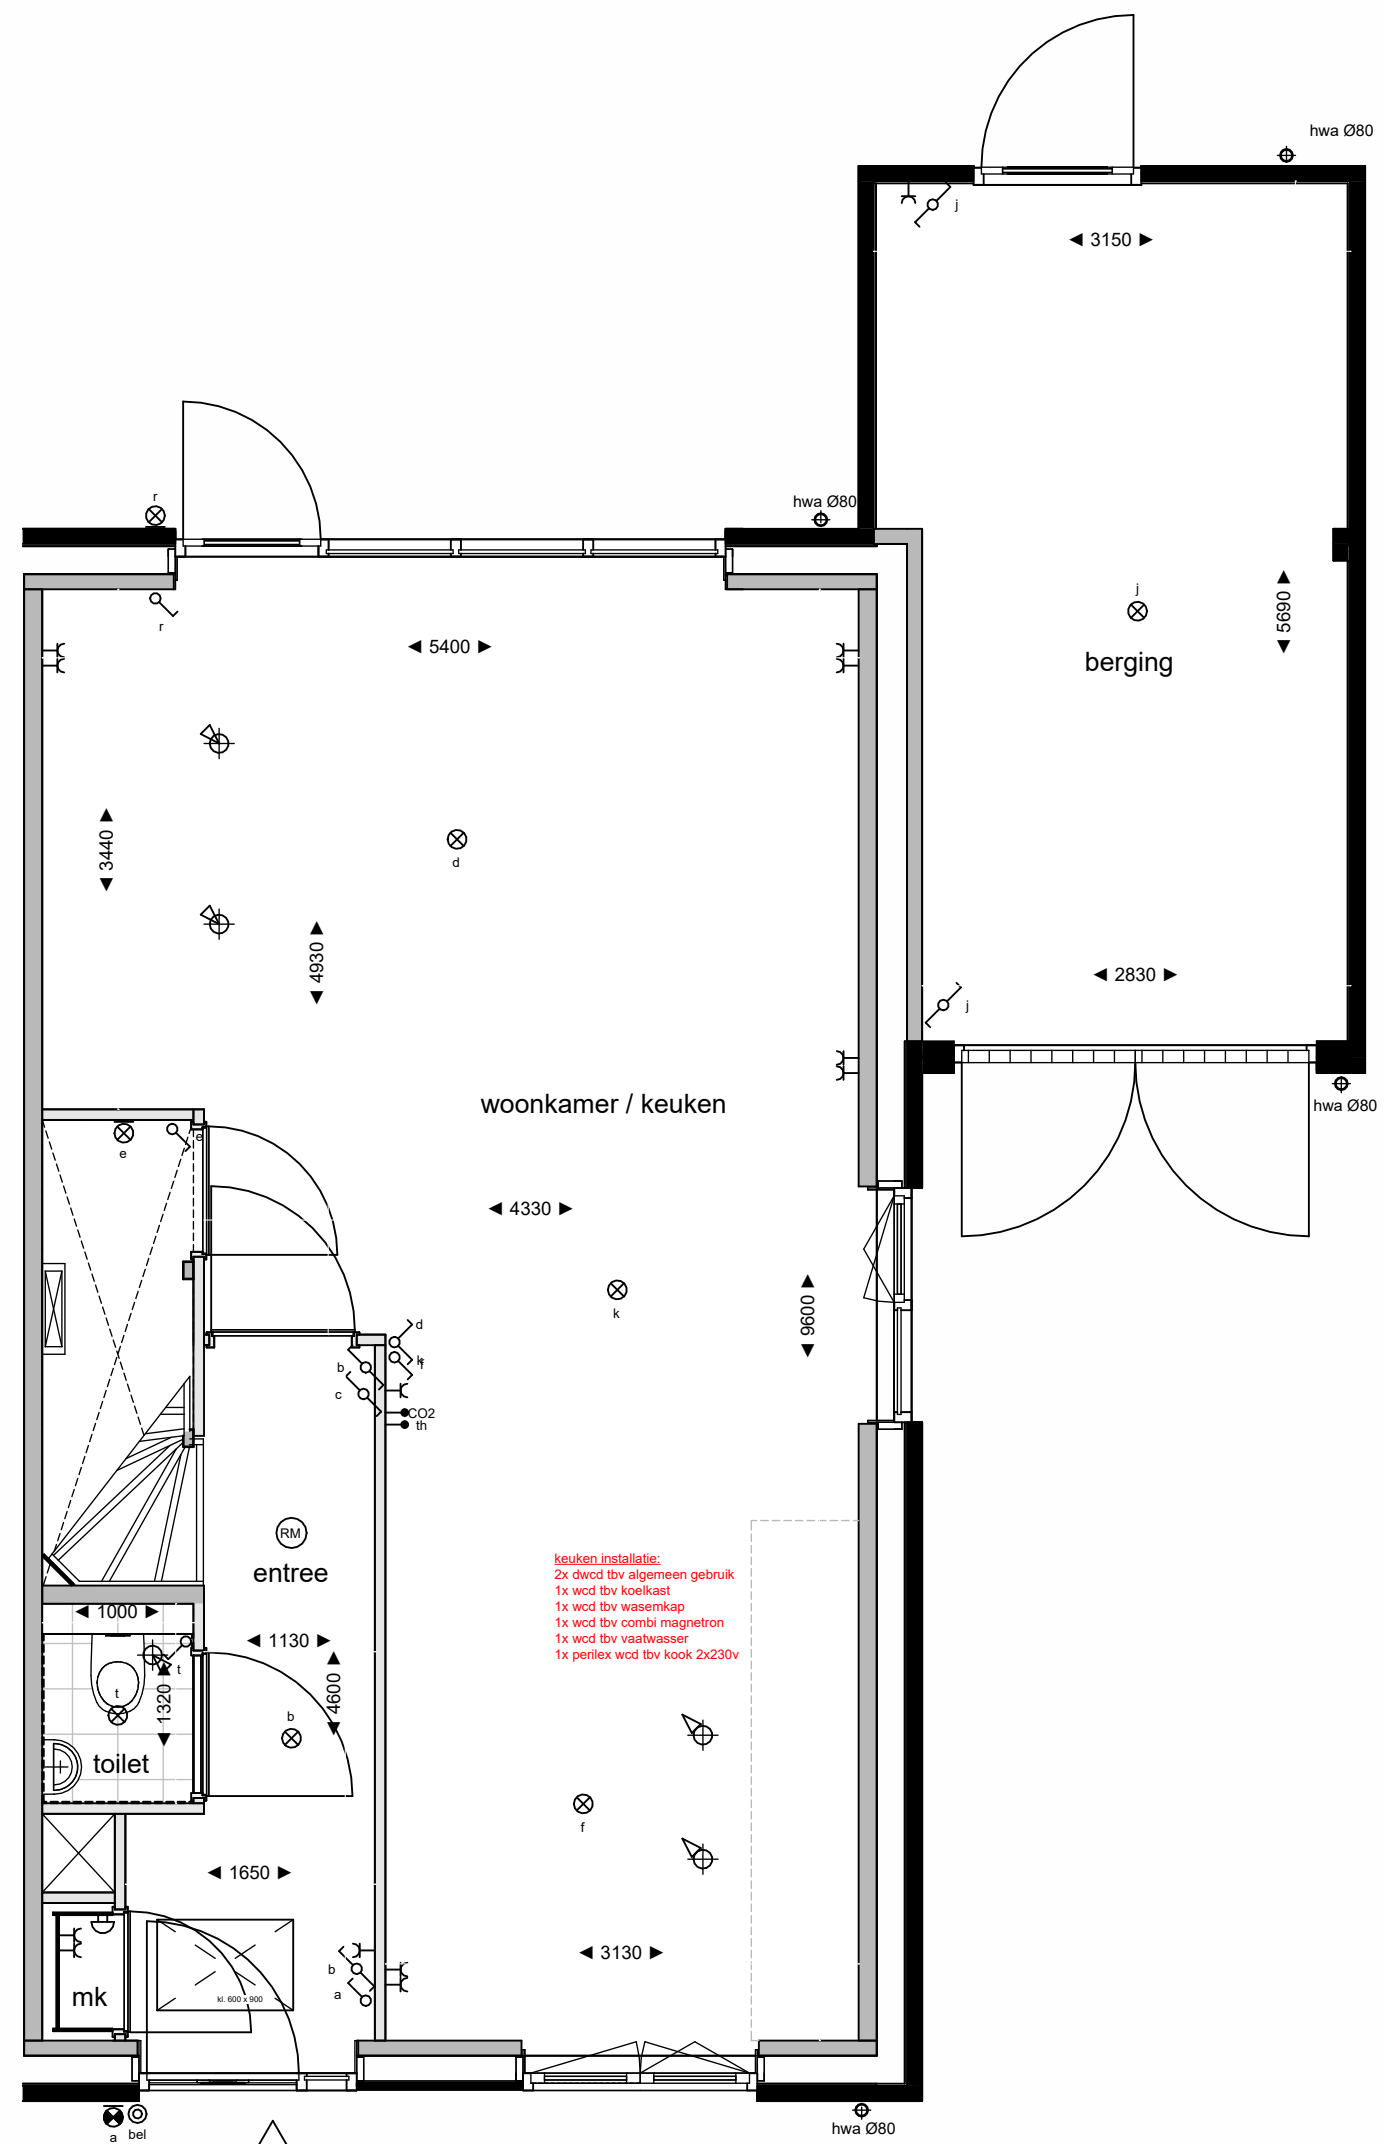

begane grond
1:50

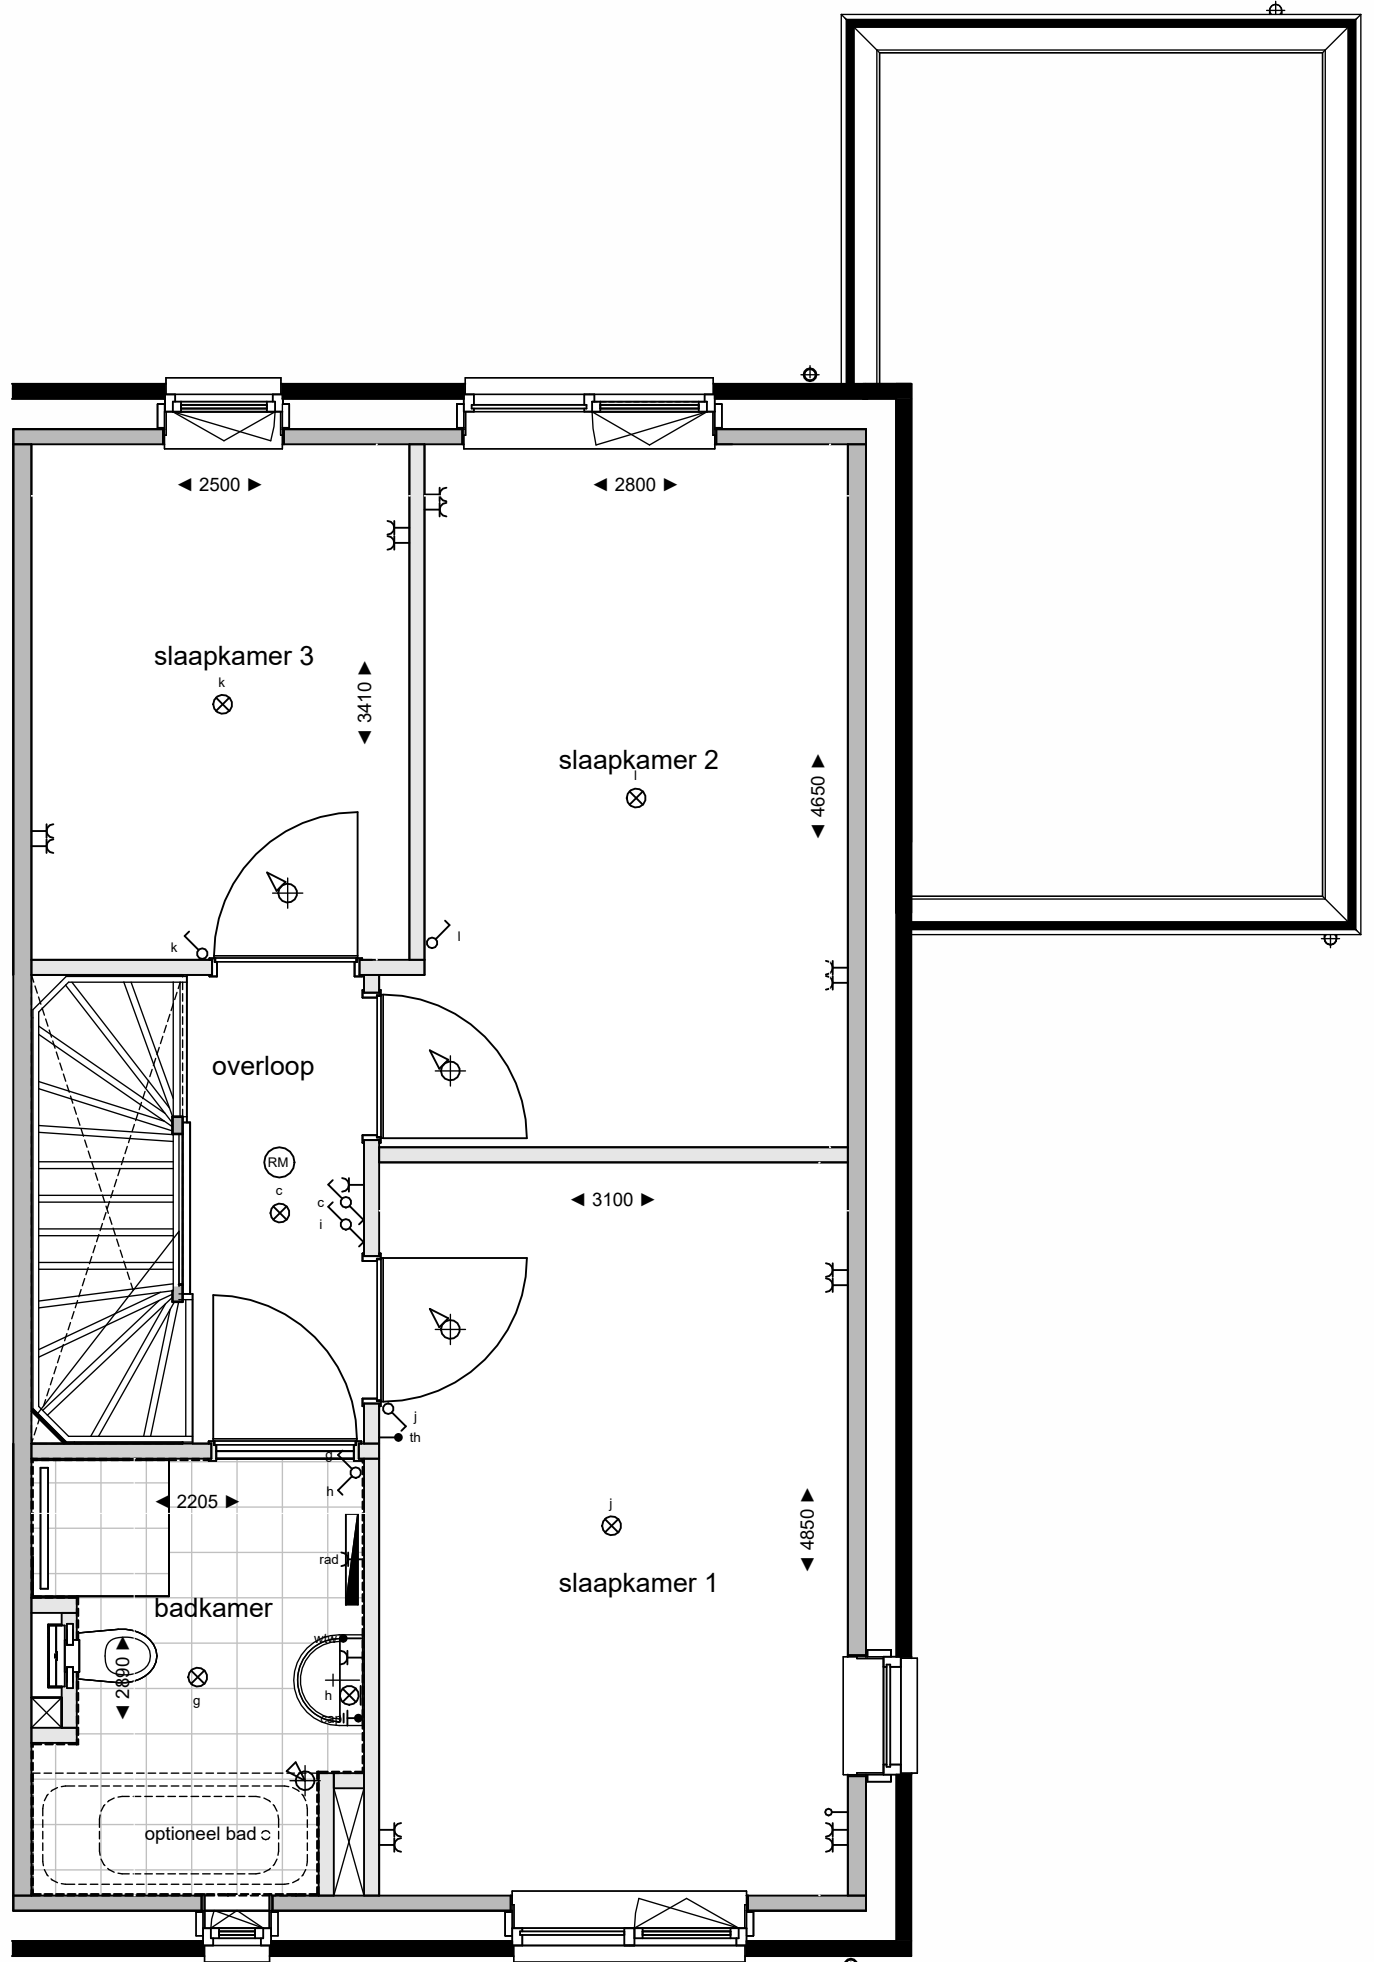

eerste verdieping
1:50

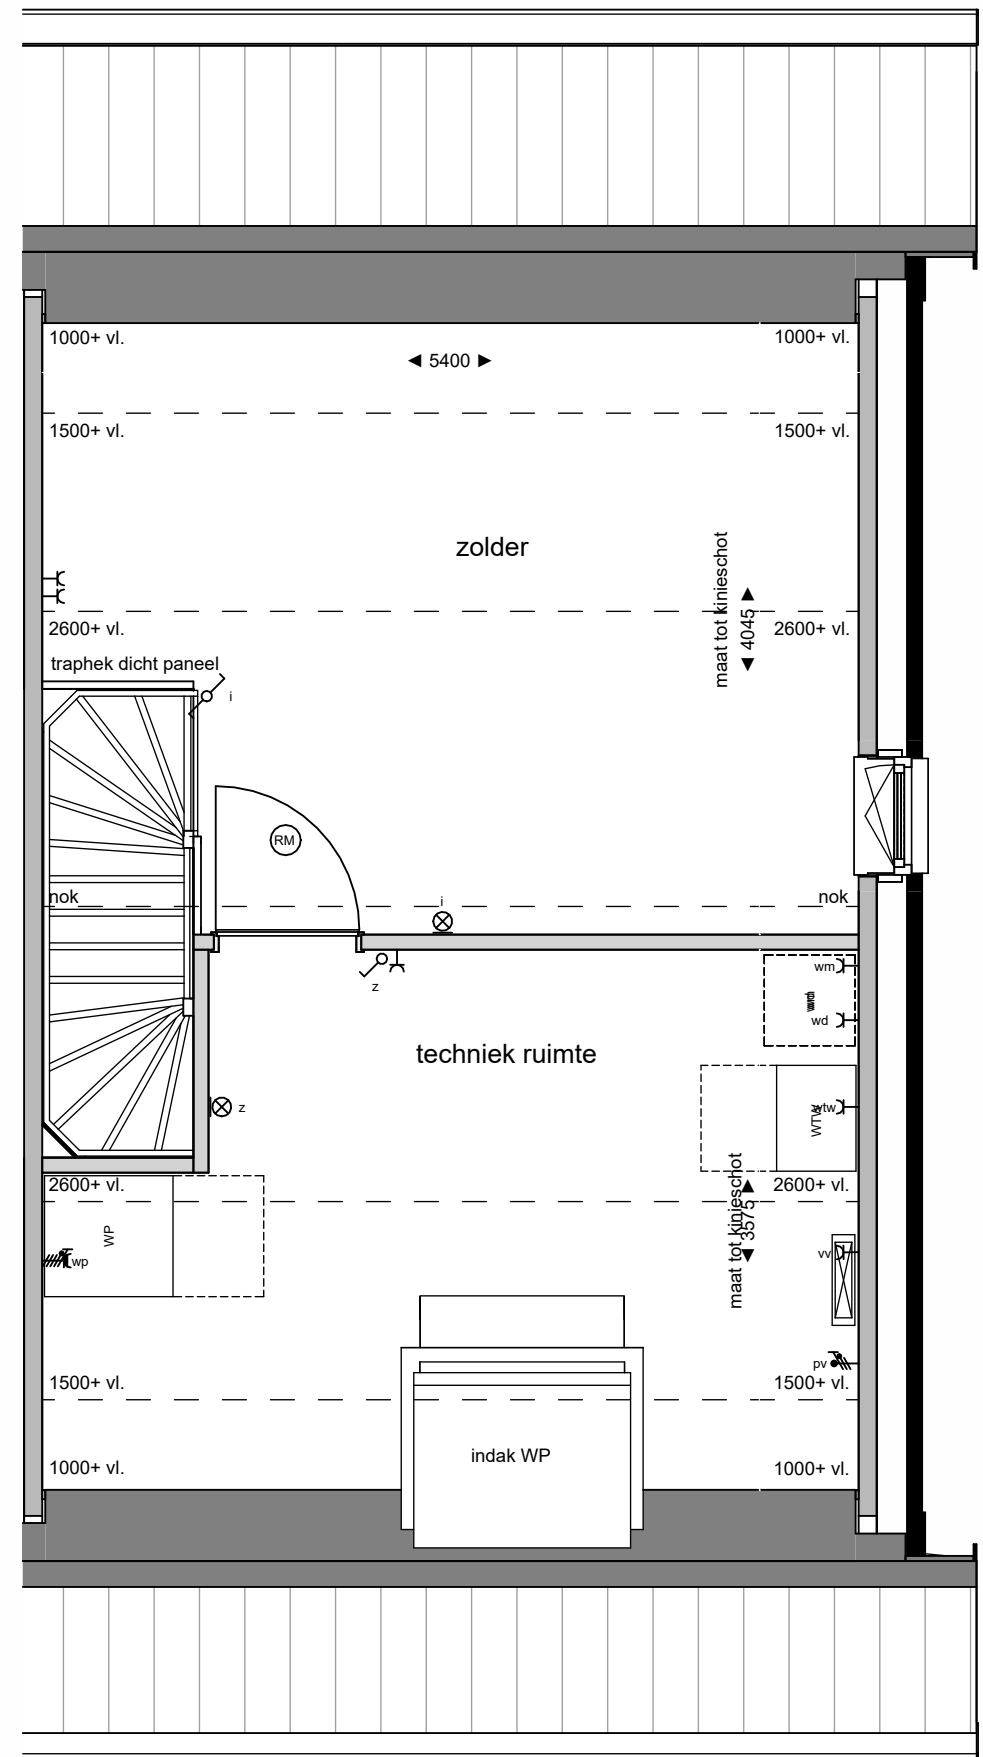

tweede verdieping
1:50


Legenda verkoop			
elektra conform NEN 1010			
aansluitpunt omvormer pv panelen		perilex	
centraal aardingspunt		rookmelder	
wandcontactdoos dubbel verticaal	kk	aansluitpunt koelkast	
wandcontactdoos dubbel horizontaal	o	aansluitpunt oven / combi magnetron	
wandcontactdoos enkel waterdicht	vw	aansluitpunt vaatwasser	
wandcontactdoos enkel	ak	aansluitpunt afzuigkap	
schakelaar dubbel	pv	pv panelen	
schakelaar enkel		vloerverwarming verdeler	
schakelaar wissel		radiator electrisch	
asp verlichting plafond opbouw		verlichting wand incl. armatuur	
asp verlichting plafond inbouw		mech. ventilatie afvoer	
asp verlichting wand opbouw		mech. ventilatie afvoer	
verlichting wand incl. armatuur		mech. ventilatie afvoer	
aanzicht armatuur		mech. ventilatie afvoer	
bedrukker		mech. ventilatie afvoer	
beltoesem		mech. ventilatie afvoer	
leiding met bedraad		mech. ventilatie afvoer	
leiding bedraad		mech. ventilatie afvoer	

NB: niet alle onderdelen kunnen van toepassing zijn voor de type woning

Algemeen / disclaimer

De maatschappij en de schaal op deze tekening zijn indicatief. Hier kunnen geen rechten aan ontleend worden. Maatschappij ten behoeve van opdrachten aan de klant te worden opgenomen. Aangegeven afmetingen in de maten zijn exclusief dikte tegelwerk. In de plattegronden aangegeven posities van installatie-elektrische onderdelen zijn indicatief. De posities en aantallen van de ventilatie-afvoer en afvoer kunnen afwijken van hetgeen getekend is. Weergave van sanitair en keukenapparatuur zijn principes. Posities pv panelen zijn indicatief.

De woning is een principe weergave. Voor een accurate weergave zie de verkooptekening voor de betreffende woningtype. De opties zijn wel accurate weergaven.

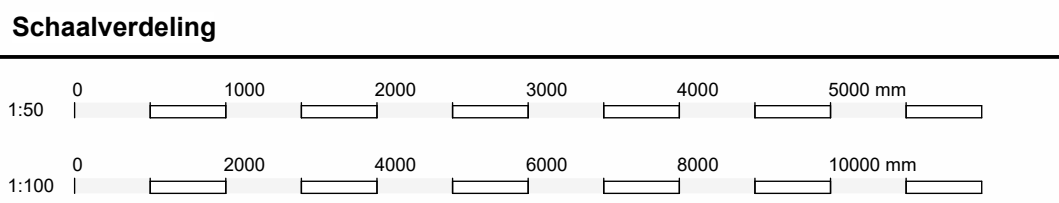

KLEUREN & MATERIALEN, Bouwtek 17, code F 3.2
Mogelijk zijn niet alle hieronder omschreven onderdelen van toepassing op uw woning

GEVELS

- Binn. bruin handvormsteen - wild verband gemetseld met donkergrise kleurige voeg
- opgeant met aluminium geel bruin handvormsteen - wild verband gemetseld met grijze voeg
- westerlinden onder kozijnen, profiel beton - grijs - natuur
- Staanse houten deuren Accoya, blank onbehandeld

BUITENKOZIJNEN, RAMEN EN DEUREN

- Buitenkozijnen ind. draaiende deuren - hardhout - dekkend geschilderd - kwartgrijs RAL 7039
- buitendeuren beganegrond - hardhout - kwartgrijs RAL 7039
- kozijn kaderen - aluminium - wit
- luiken aan gevel - aluminium - gepoedercoat - zijdegrijs RAL 7044
- Inwendig frame binnen: metaal - gepoedercoat - kwartgrijs 7039

DAKAFWERKING

- hemelwaterafvoer en goet: zink
- dakpannen: keramisch osh - zwartgrijs mat
- muurafdekking schouder en tuitgavels: zink

Ontwikkelaar:
Slokker Vastgoed
Bouwer:
Van Norel
Architect:
weusten liedenbaum
architecten

Project
24-2389B
type & bouwnummer
blok 17 bwnr. 136

Datum
04-06-2026
Schaal
1:100, 1:50

Buiten Leven
je nieuwe thuis in Harderwijk
Tekening nummer
VK.17.136