





LINKERGEVEL - 1:100




RECHTERGEVEL - 1:100

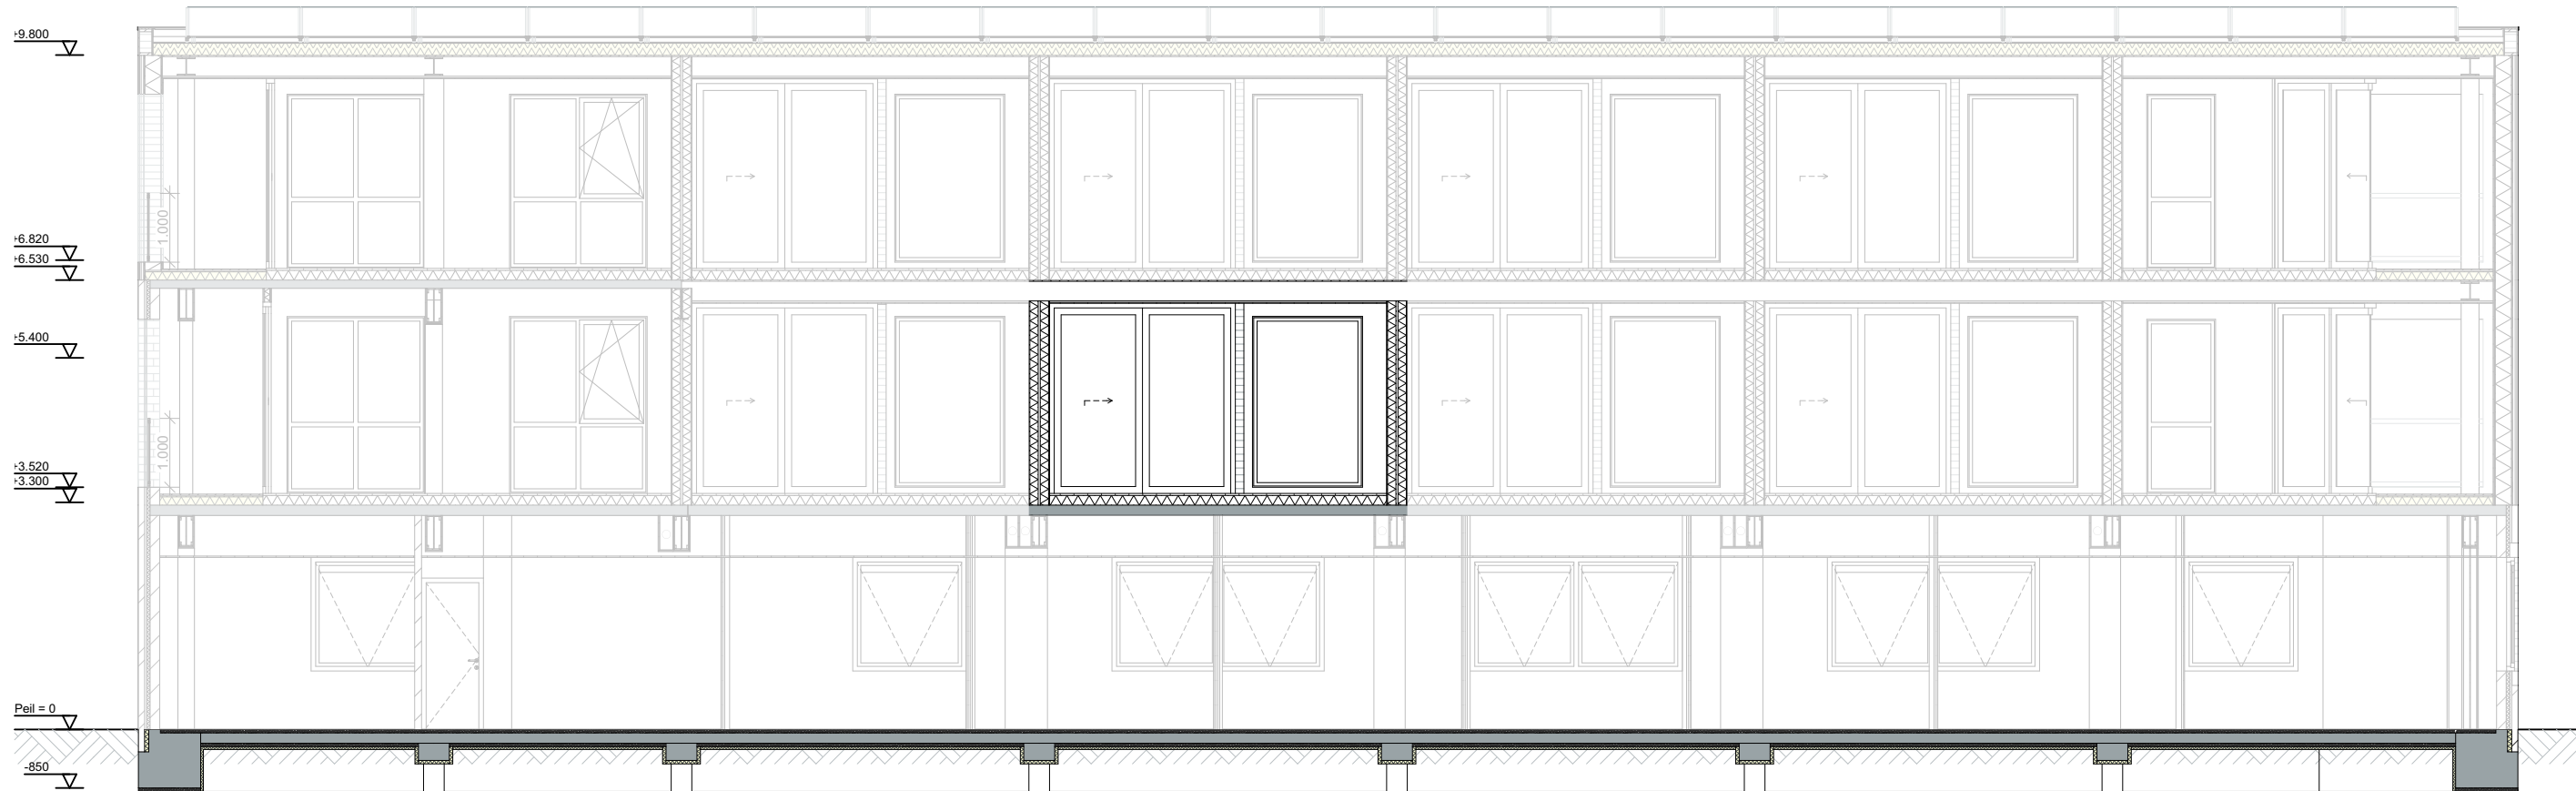

DOORSNED E D - 1:100

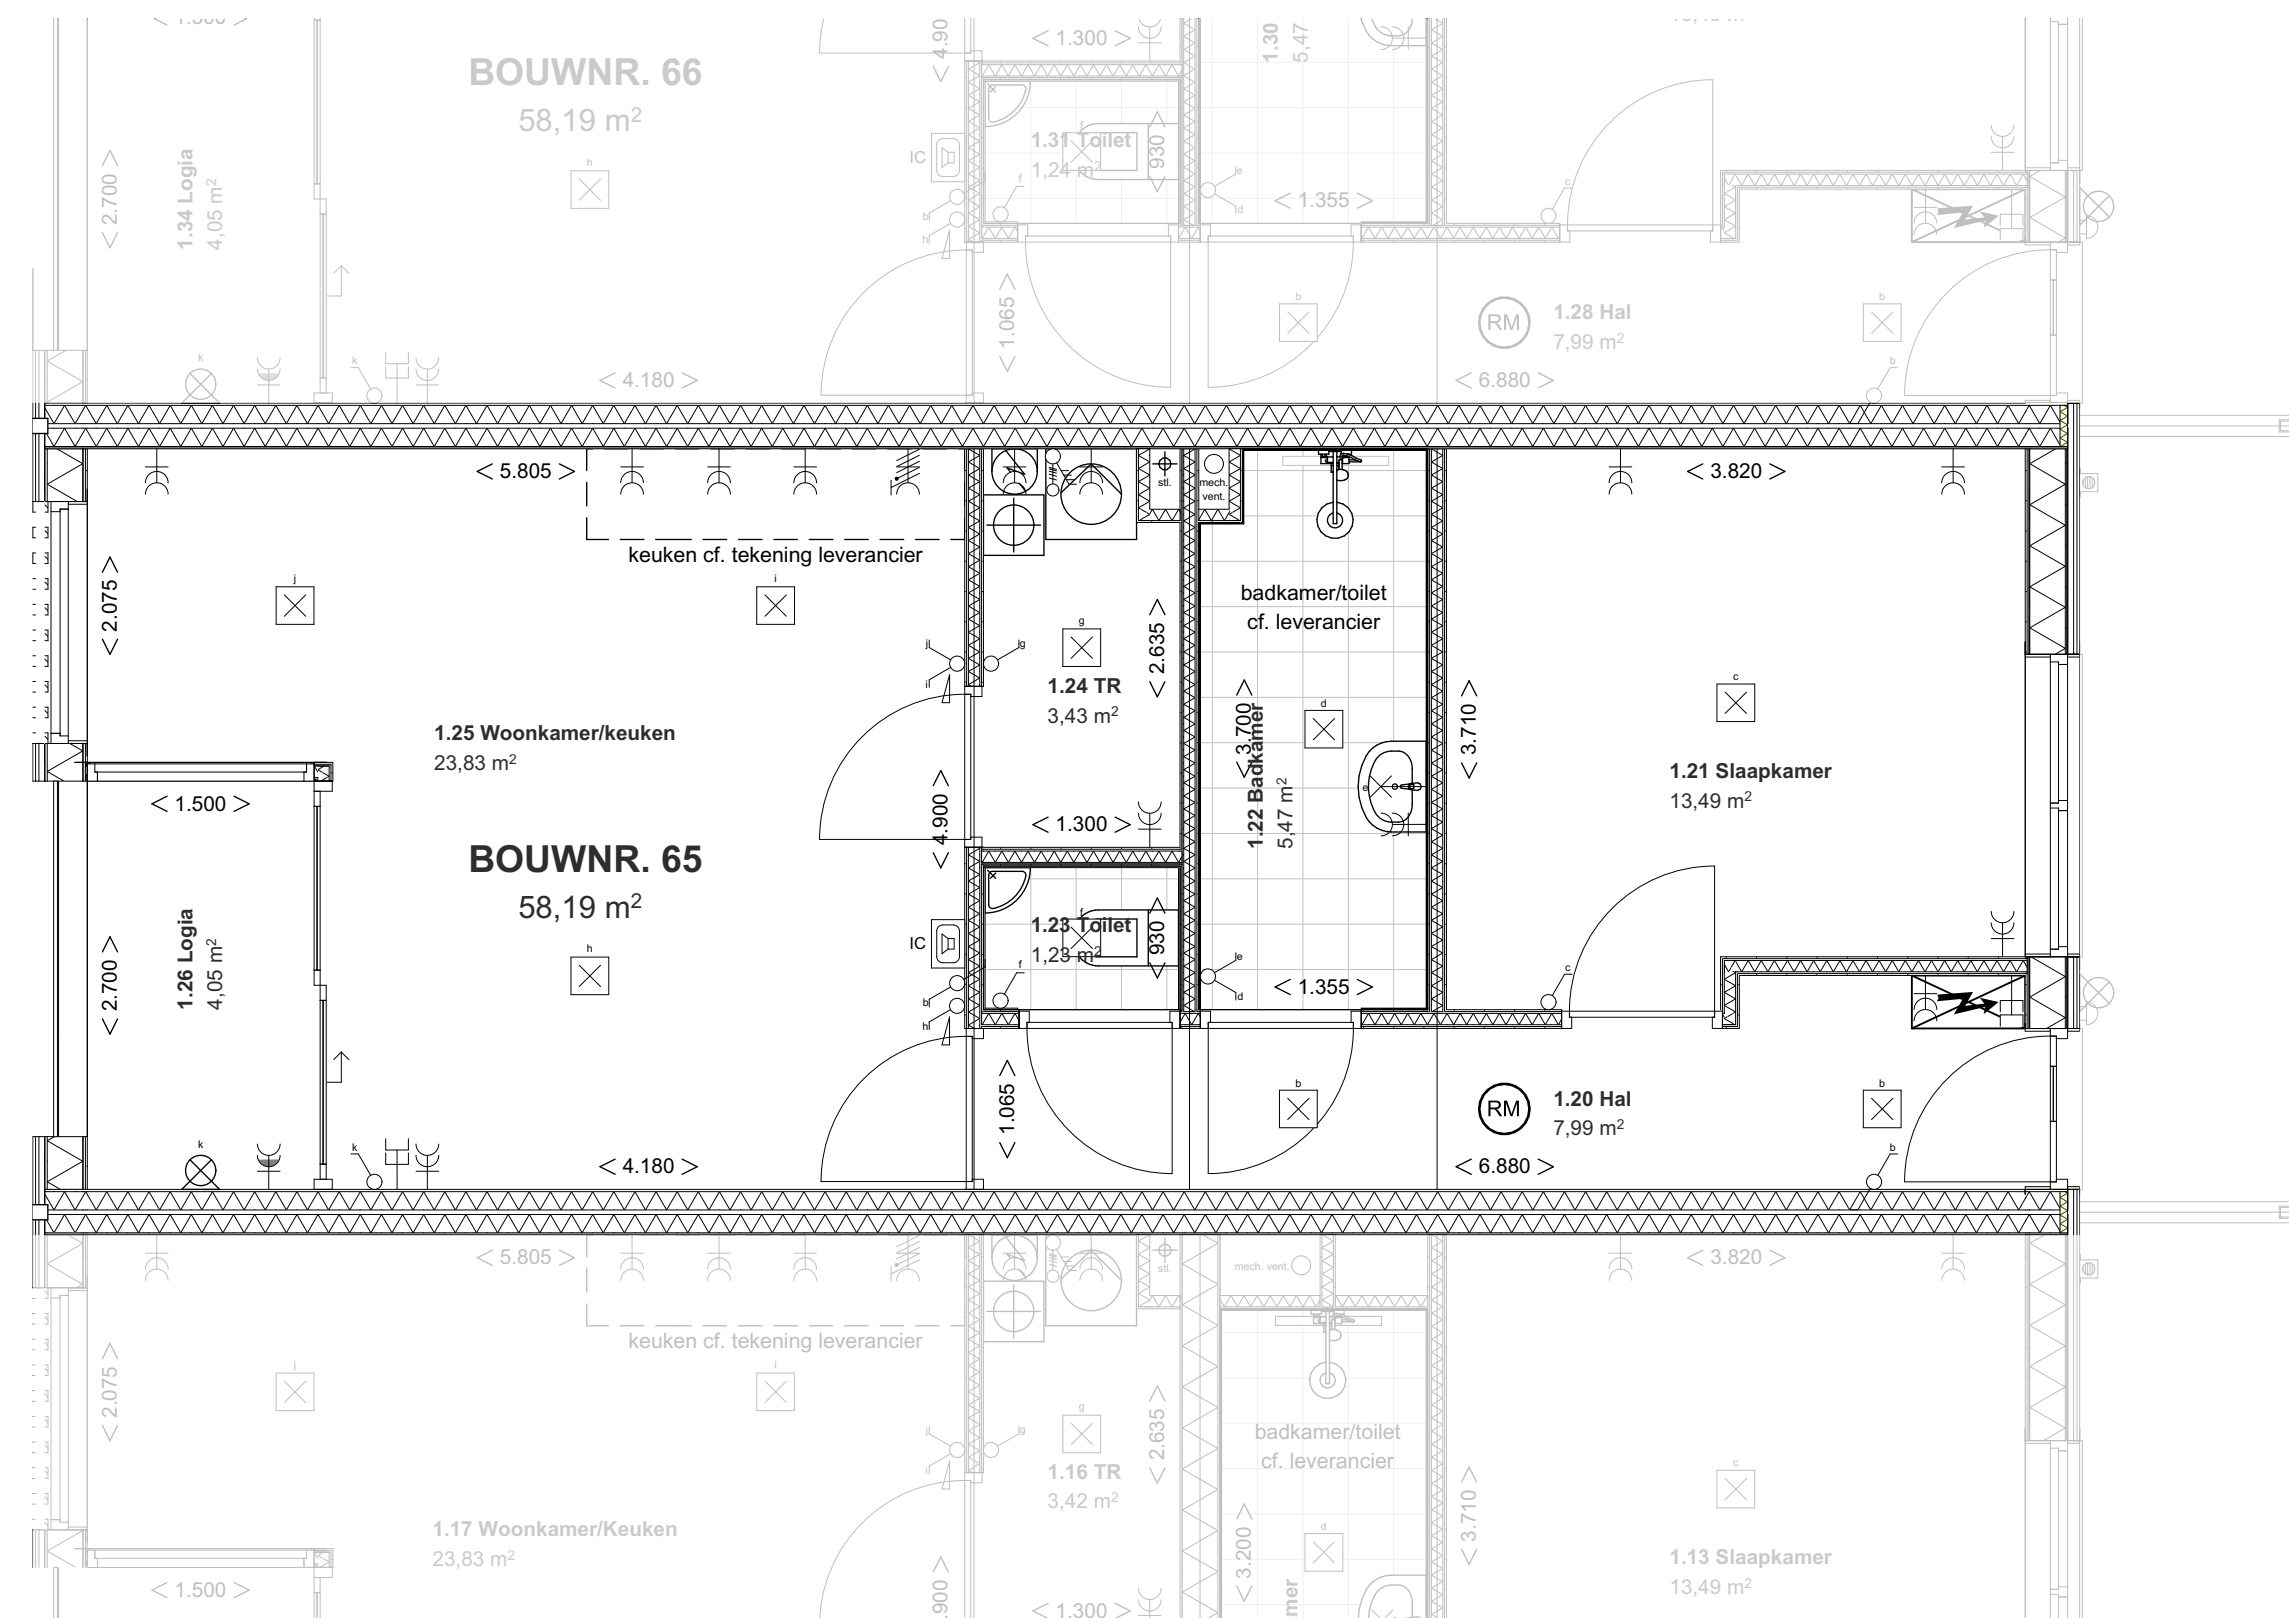

PLATTEGROND - 1:50

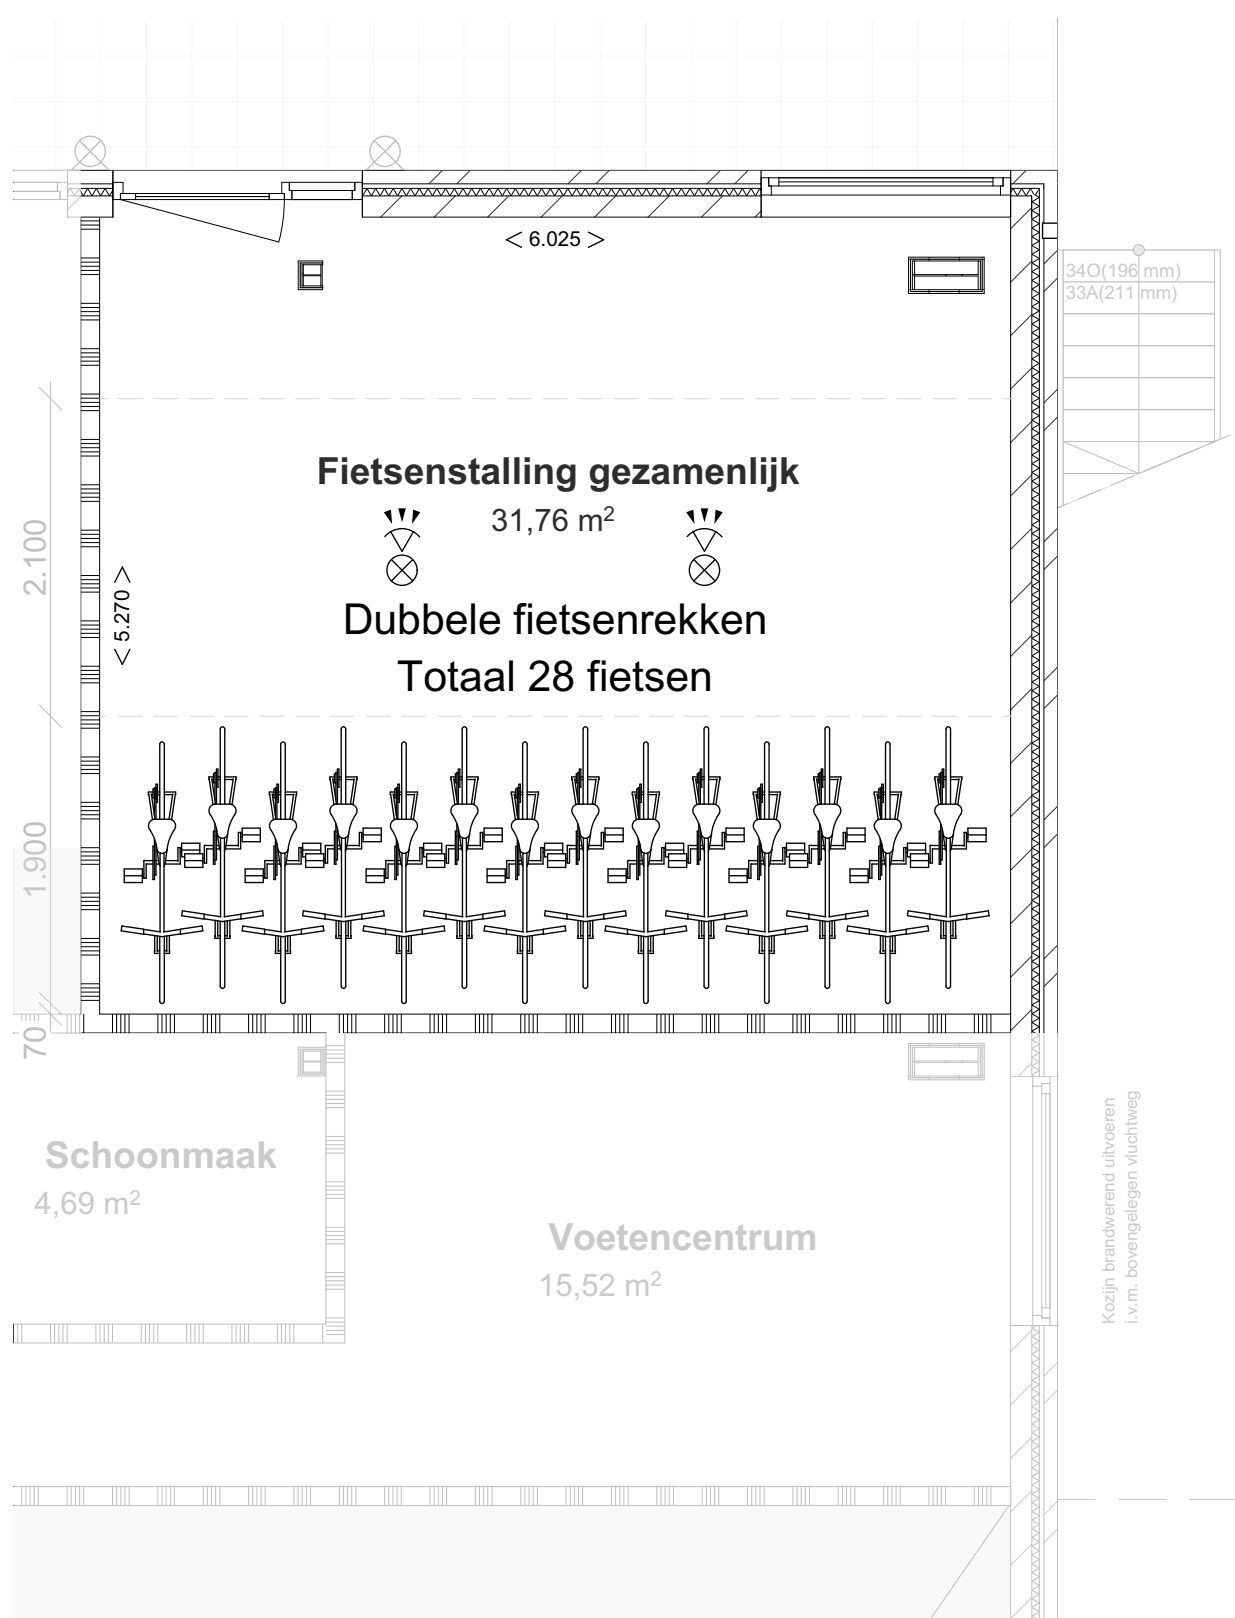

FIETSENSTALLING GEZAMENLIJK - 1:50

- elektra conform NEN 1010

bel

wandlichtpunt

plafondlichtpunt

wandarmatuur

enkelpolige schakelaar

wisselschakelaar

dubbelpolige schakelaar

dubbele wandcontactdoos geaard

enkele wandcontactdoos geaard

enkele wandcontactdoos waterdicht

aansluiting internet

aansluiting inductiekookplaat

schakelaar zonnepanelen

intercom

wand-/rookmelder (aangesloten op lichtnet)
conform NEN 2555

schakelaars op 1050+ / wcd op 300+
1 wcd per vertrek op 1050+
- bouwkundig

M.K.

meterkast

warmtepomp

elektrische boiler

opstelplaats wasmachine/droger

MAATVOERING IHW CONTROLEREN

Tekenaar Rick van Doorn

Project

Jol 37 63-74 Lelystad

visional

design

Prins Bernhardlaan 76
3901 CD Veenendaal
T : 085 0163275
E : info@visional.nl

Omschrijving

Tekeningen t.b.v. verkoop
appartementen

Opdrachtgever

Visual Projects B.V.

Onderdeel

BOUWNR. 65

GETEKEND

DATUM

INIT.

OMSCHRIJVING

Maateenheid

mm

-

20-11-2024

RvD

Schaal

1:50, 1:100

WUZ-A

Formaat

A1

WUZ-B

Status

Verkoop

WUZ-C

Tekeningnr.

01

Bldnr.
03/14