





LINKERGEVEL - 1:100




RECHTERGEVEL - 1:100

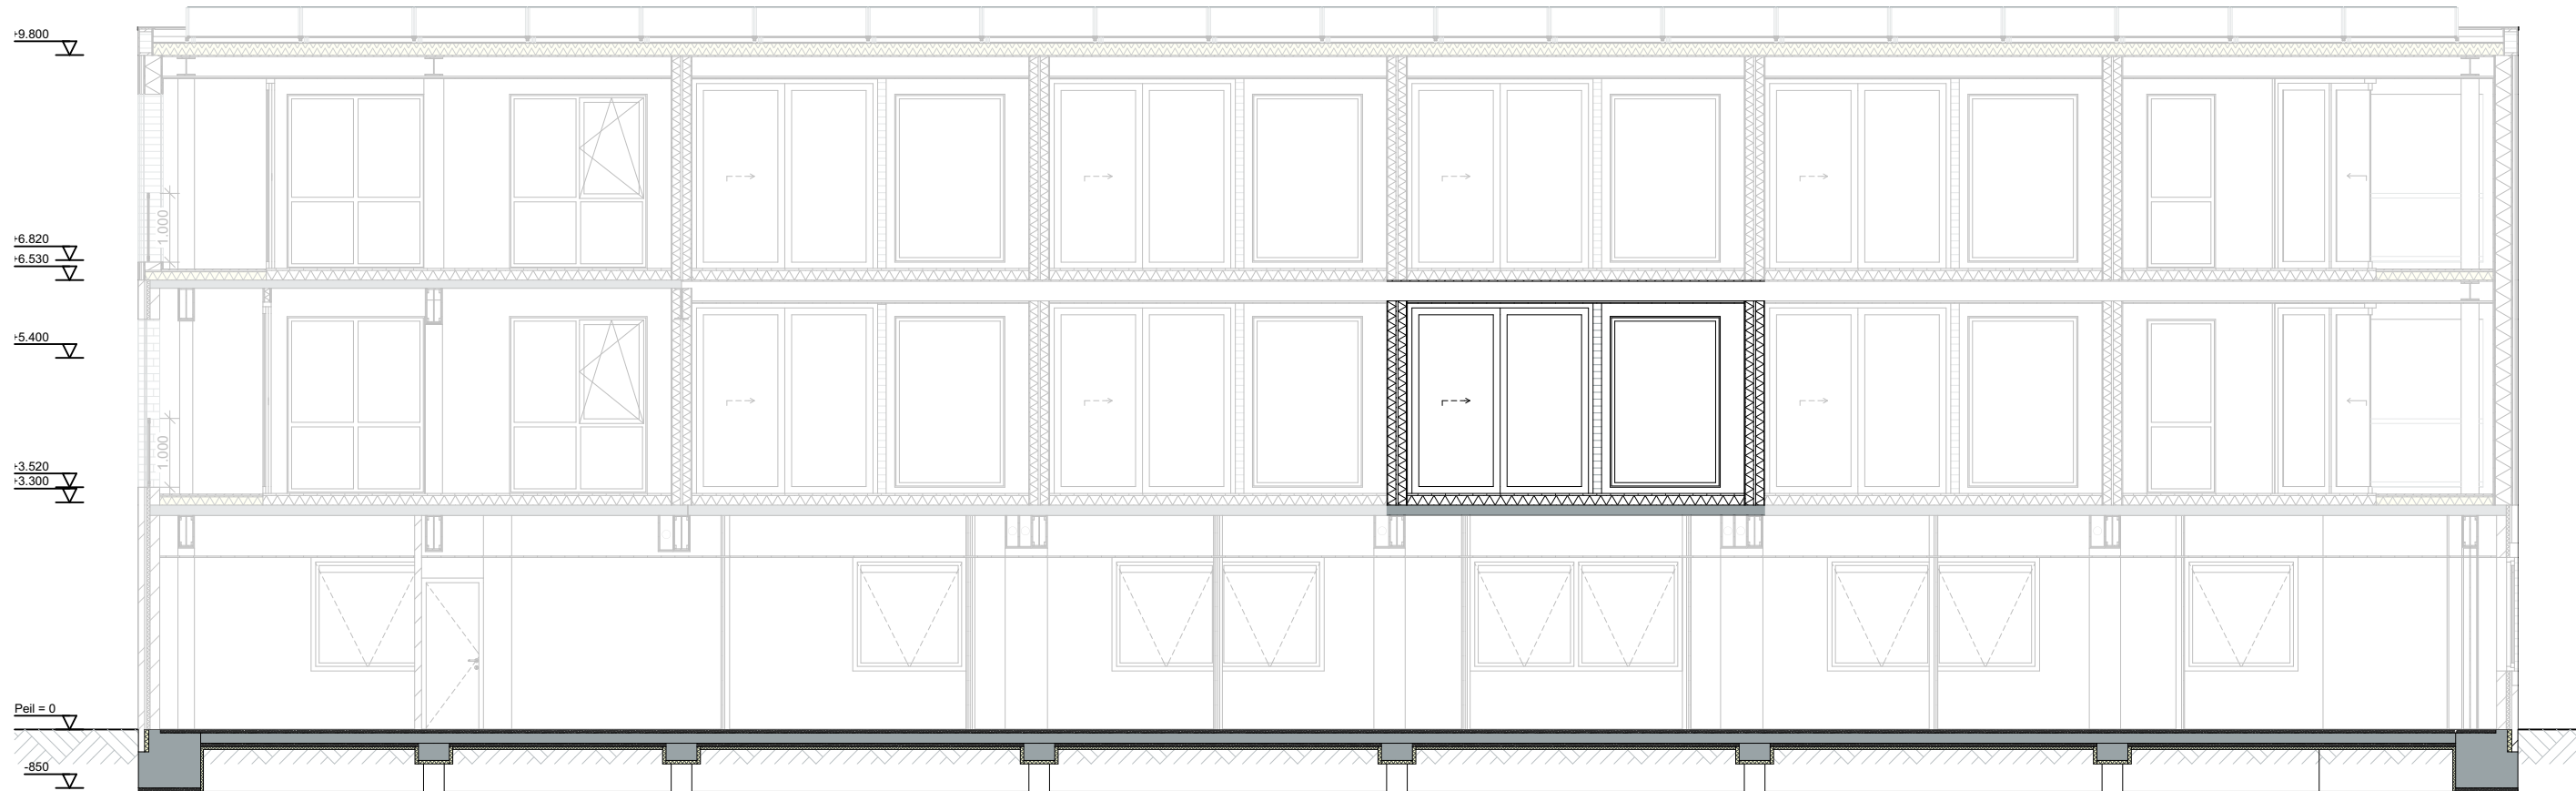

DOORSNEDE D - 1:100

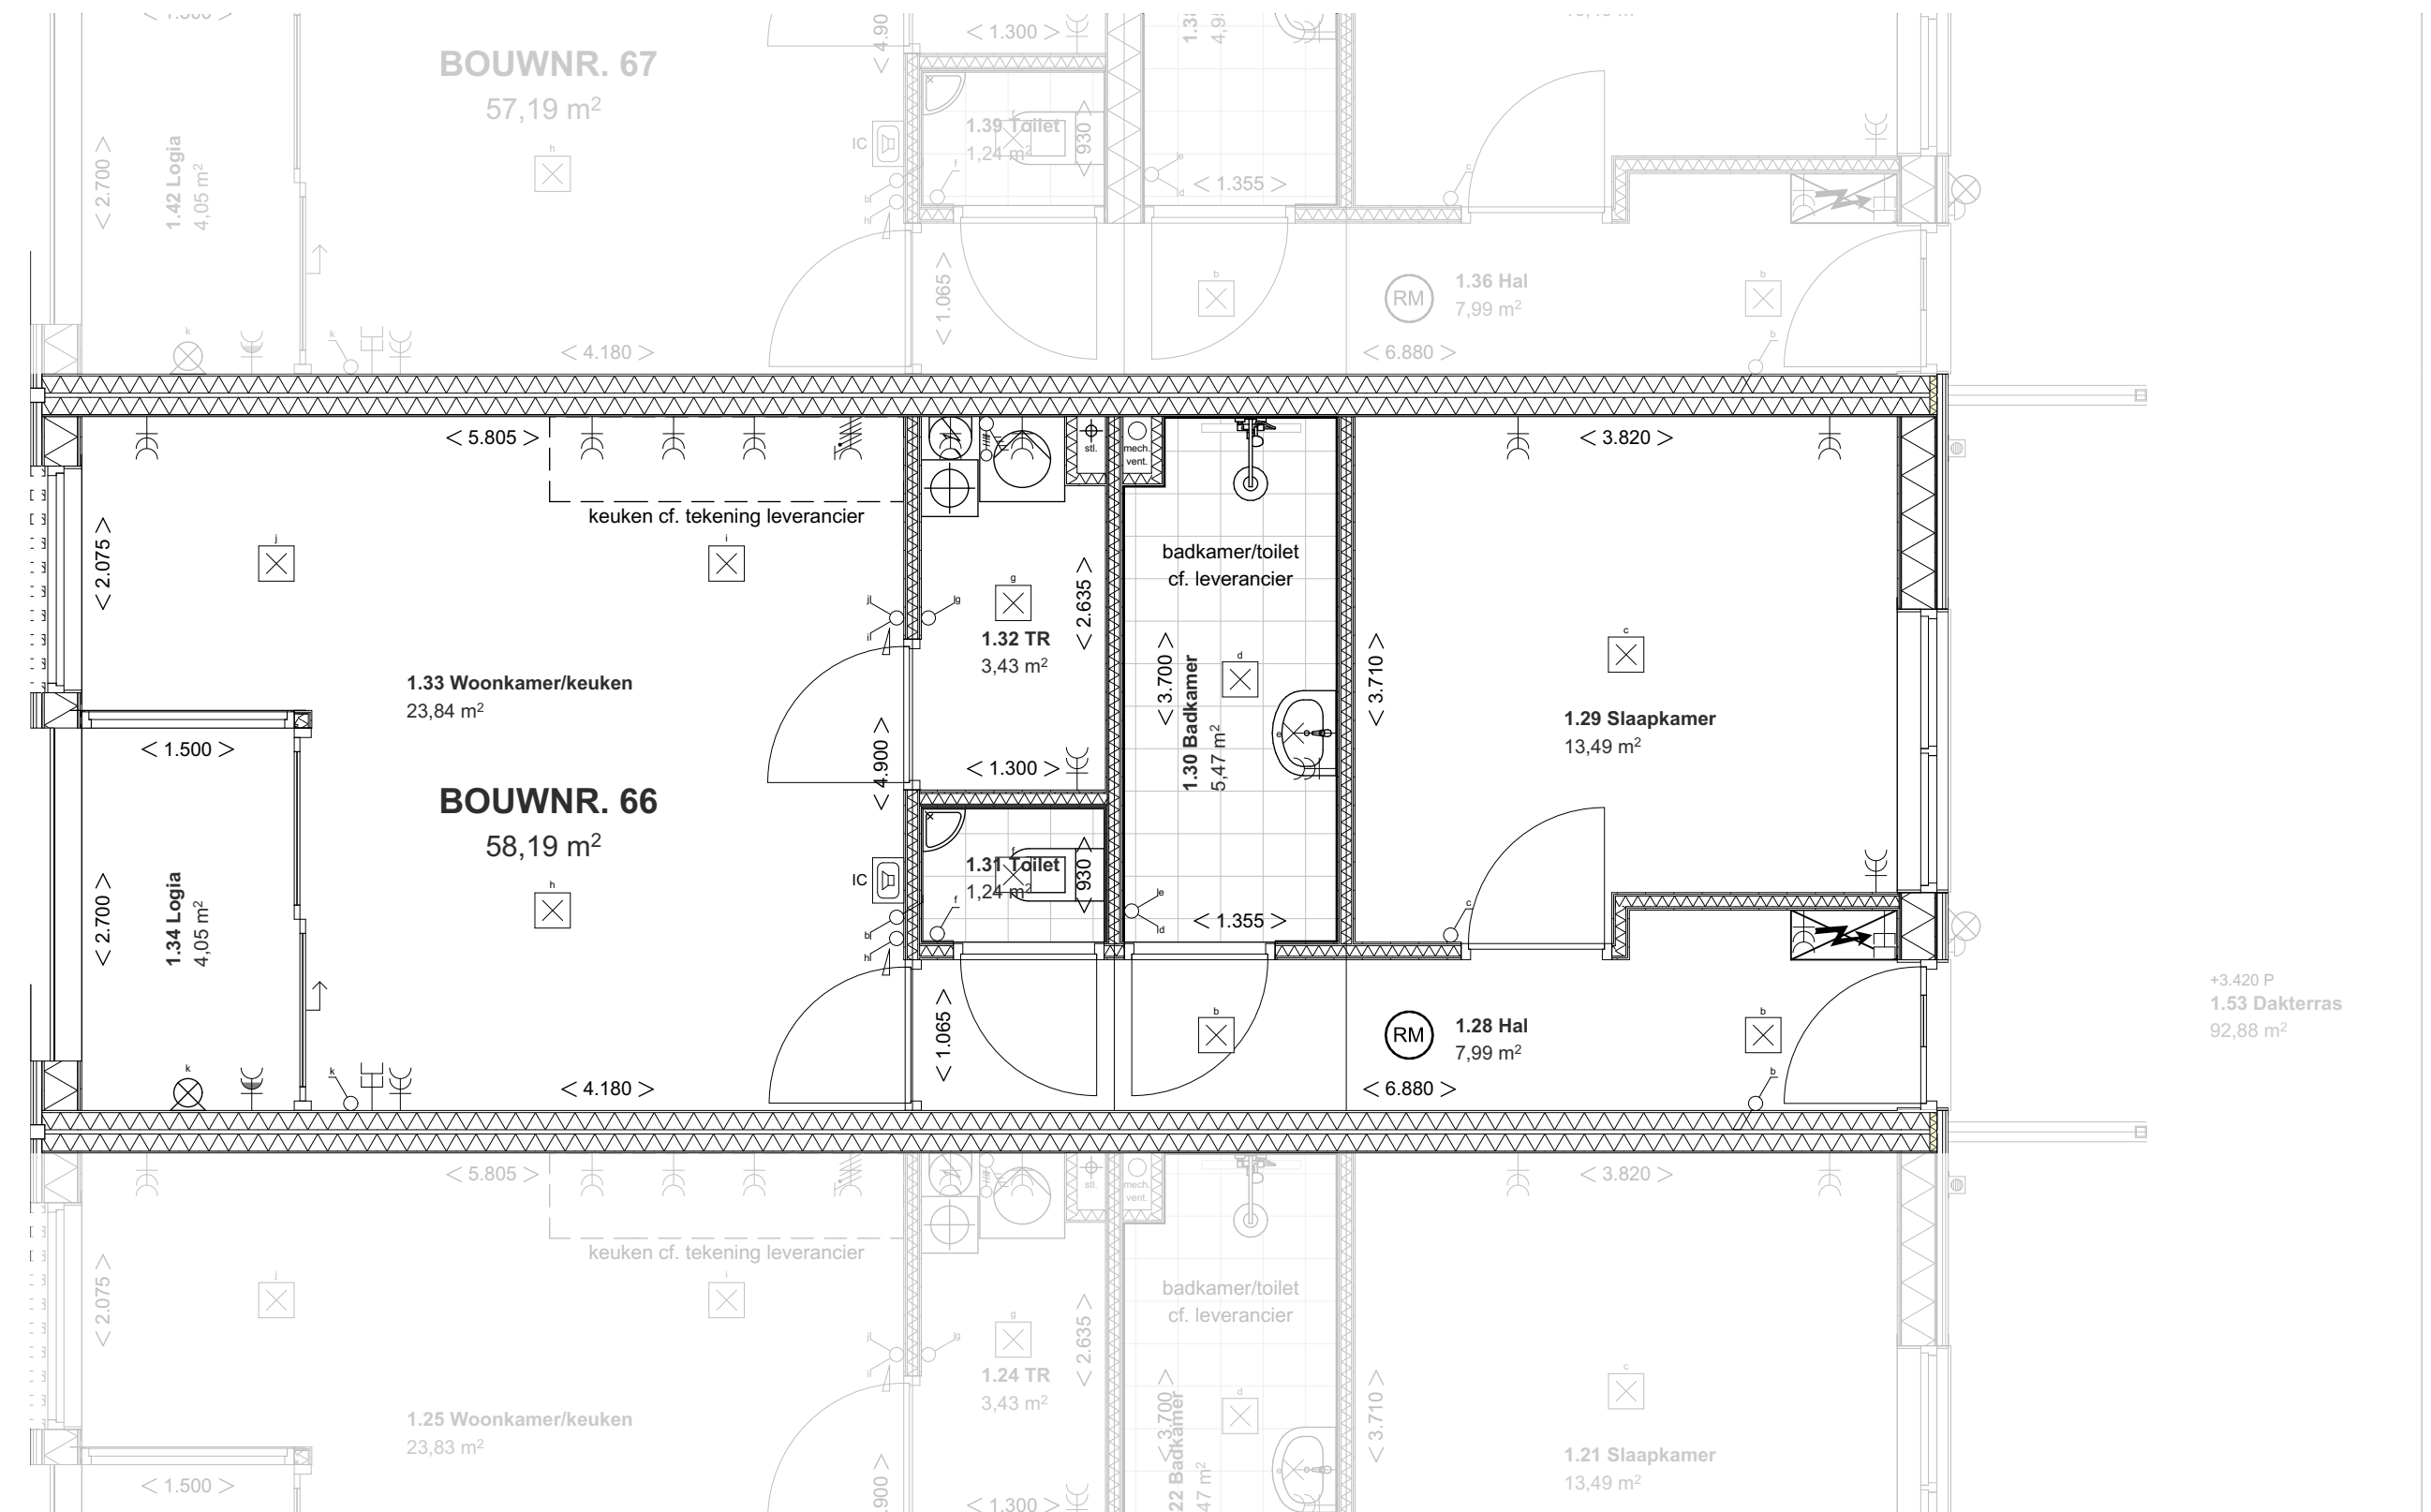

PLATTEGROND - 1:50

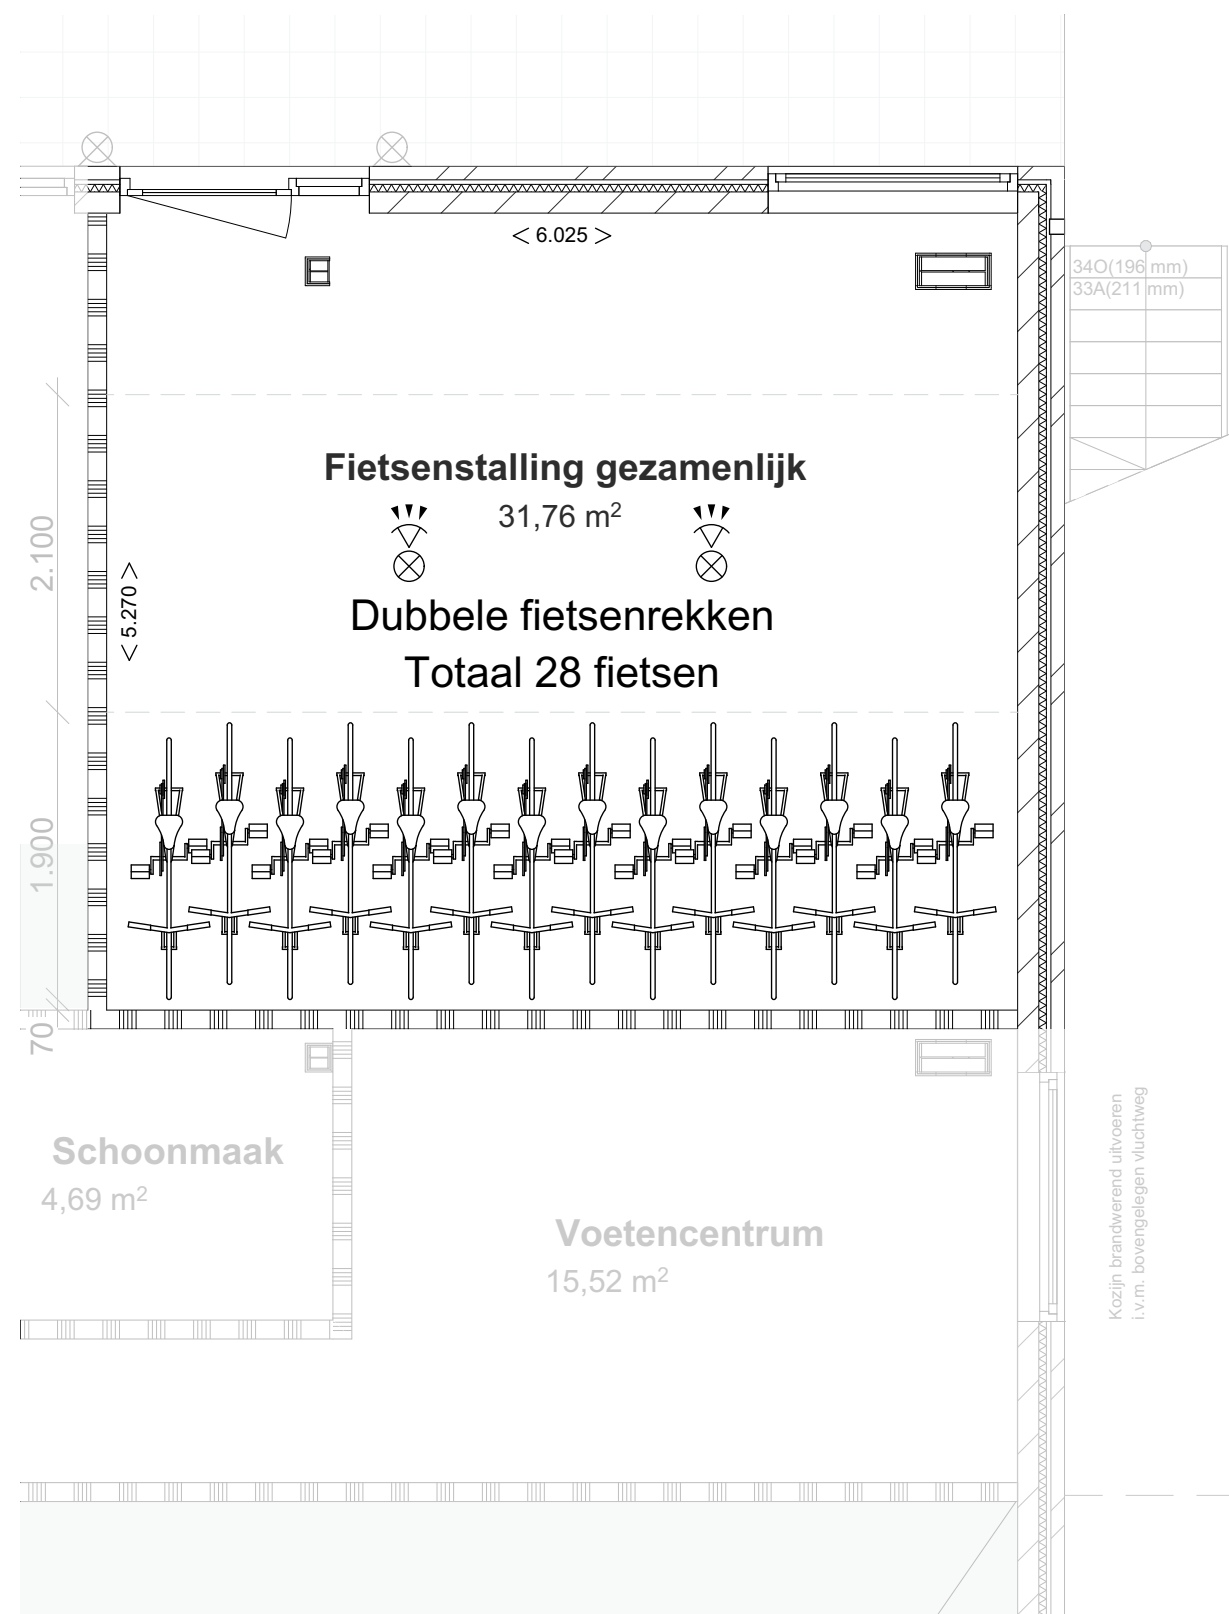

FIETSENSTALLING GEZAMENLIJK - 1:50

- elektra conform NEN 1010
- bel
 - wandlichtpunt
 - plafondlichtpunt
 - wandarmatuur
 - enkelpolige schakelaar
 - wisselschakelaar
 - dubbelpolige schakelaar
 - dubbele wandcontactdoos geaard
 - enkele wandcontactdoos geaard
 - enkele wandcontactdoos waterdicht
 - aansluiting internet
 - aansluiting inductiekookplaat
 - schakelaar zonnepanelen
 - intercom
 - wand-/rookmelder (aangesloten op lichtnet) conform NEN 2555
- schakelaars op 1050+ / wcd op 300+
1 wcd per vertrek op 1050+
- bouwkundig
- M.K. meterkast
 - ⊕ warmtepomp
 - ⚡ elektrische boiler
 - WM opstelplaats wasmachine/droger

MAATVOERING IHW CONTROLEREN

Tekenaar: Rick van Doorn
Project:

Jol 37 63-74 Lelystad

visional design		Prins Bernhardlaan 76 3901 CD Veenendaal T : 085 0163275 E : info@visional.nl		Omschrijving Tekeningen t.b.v. verkoop appartementen	
Opdrachtgever Visional Projects B.V.		Onderdeel BOUWNR. 66		Maateenheid mm	
GETEKEND -		DATUM 20-11-2024		Schaal 1:50, 1:100	
WUZ-A		INIT. RvD		Formaat A1	
WUZ-B				Status Verkoop	
WUZ-C				Tekeningnr.	
				Bladnr. 04/14	