




LINKERGEVEL - 1:100




RECHTERGEVEL - 1:100




ACHTERGEVEL - 1:100

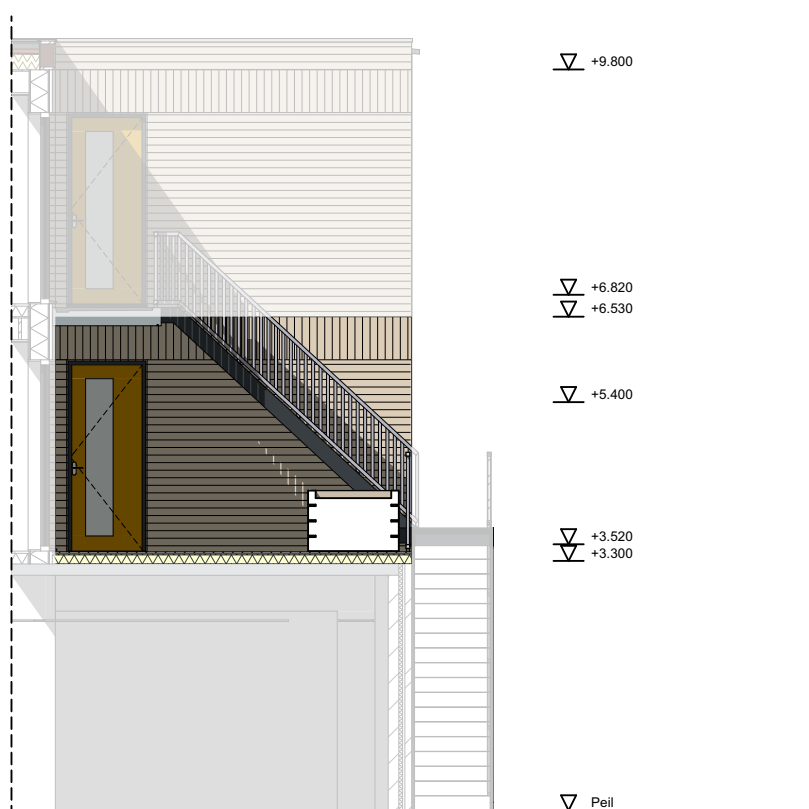


TUSSENGEVEL - 1:100

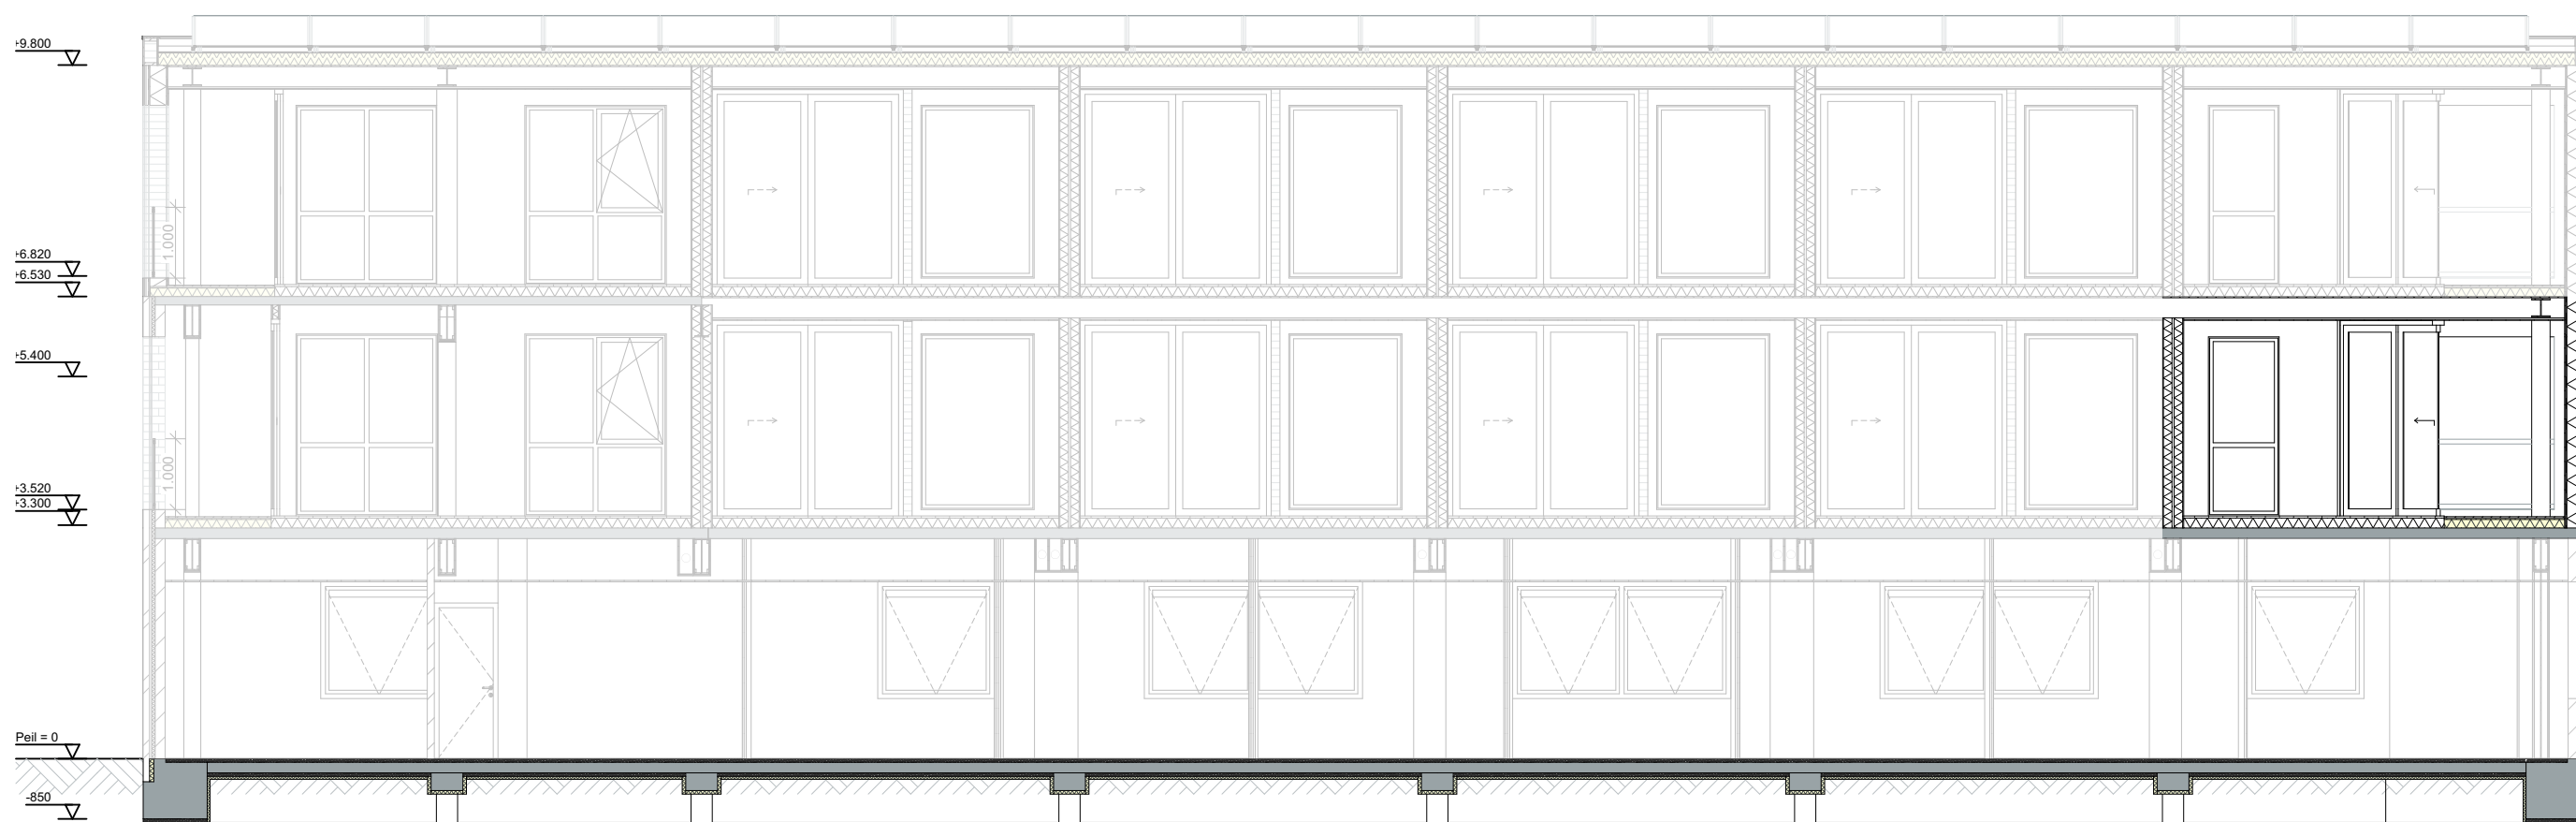

DOORSNEDE D - 1:100

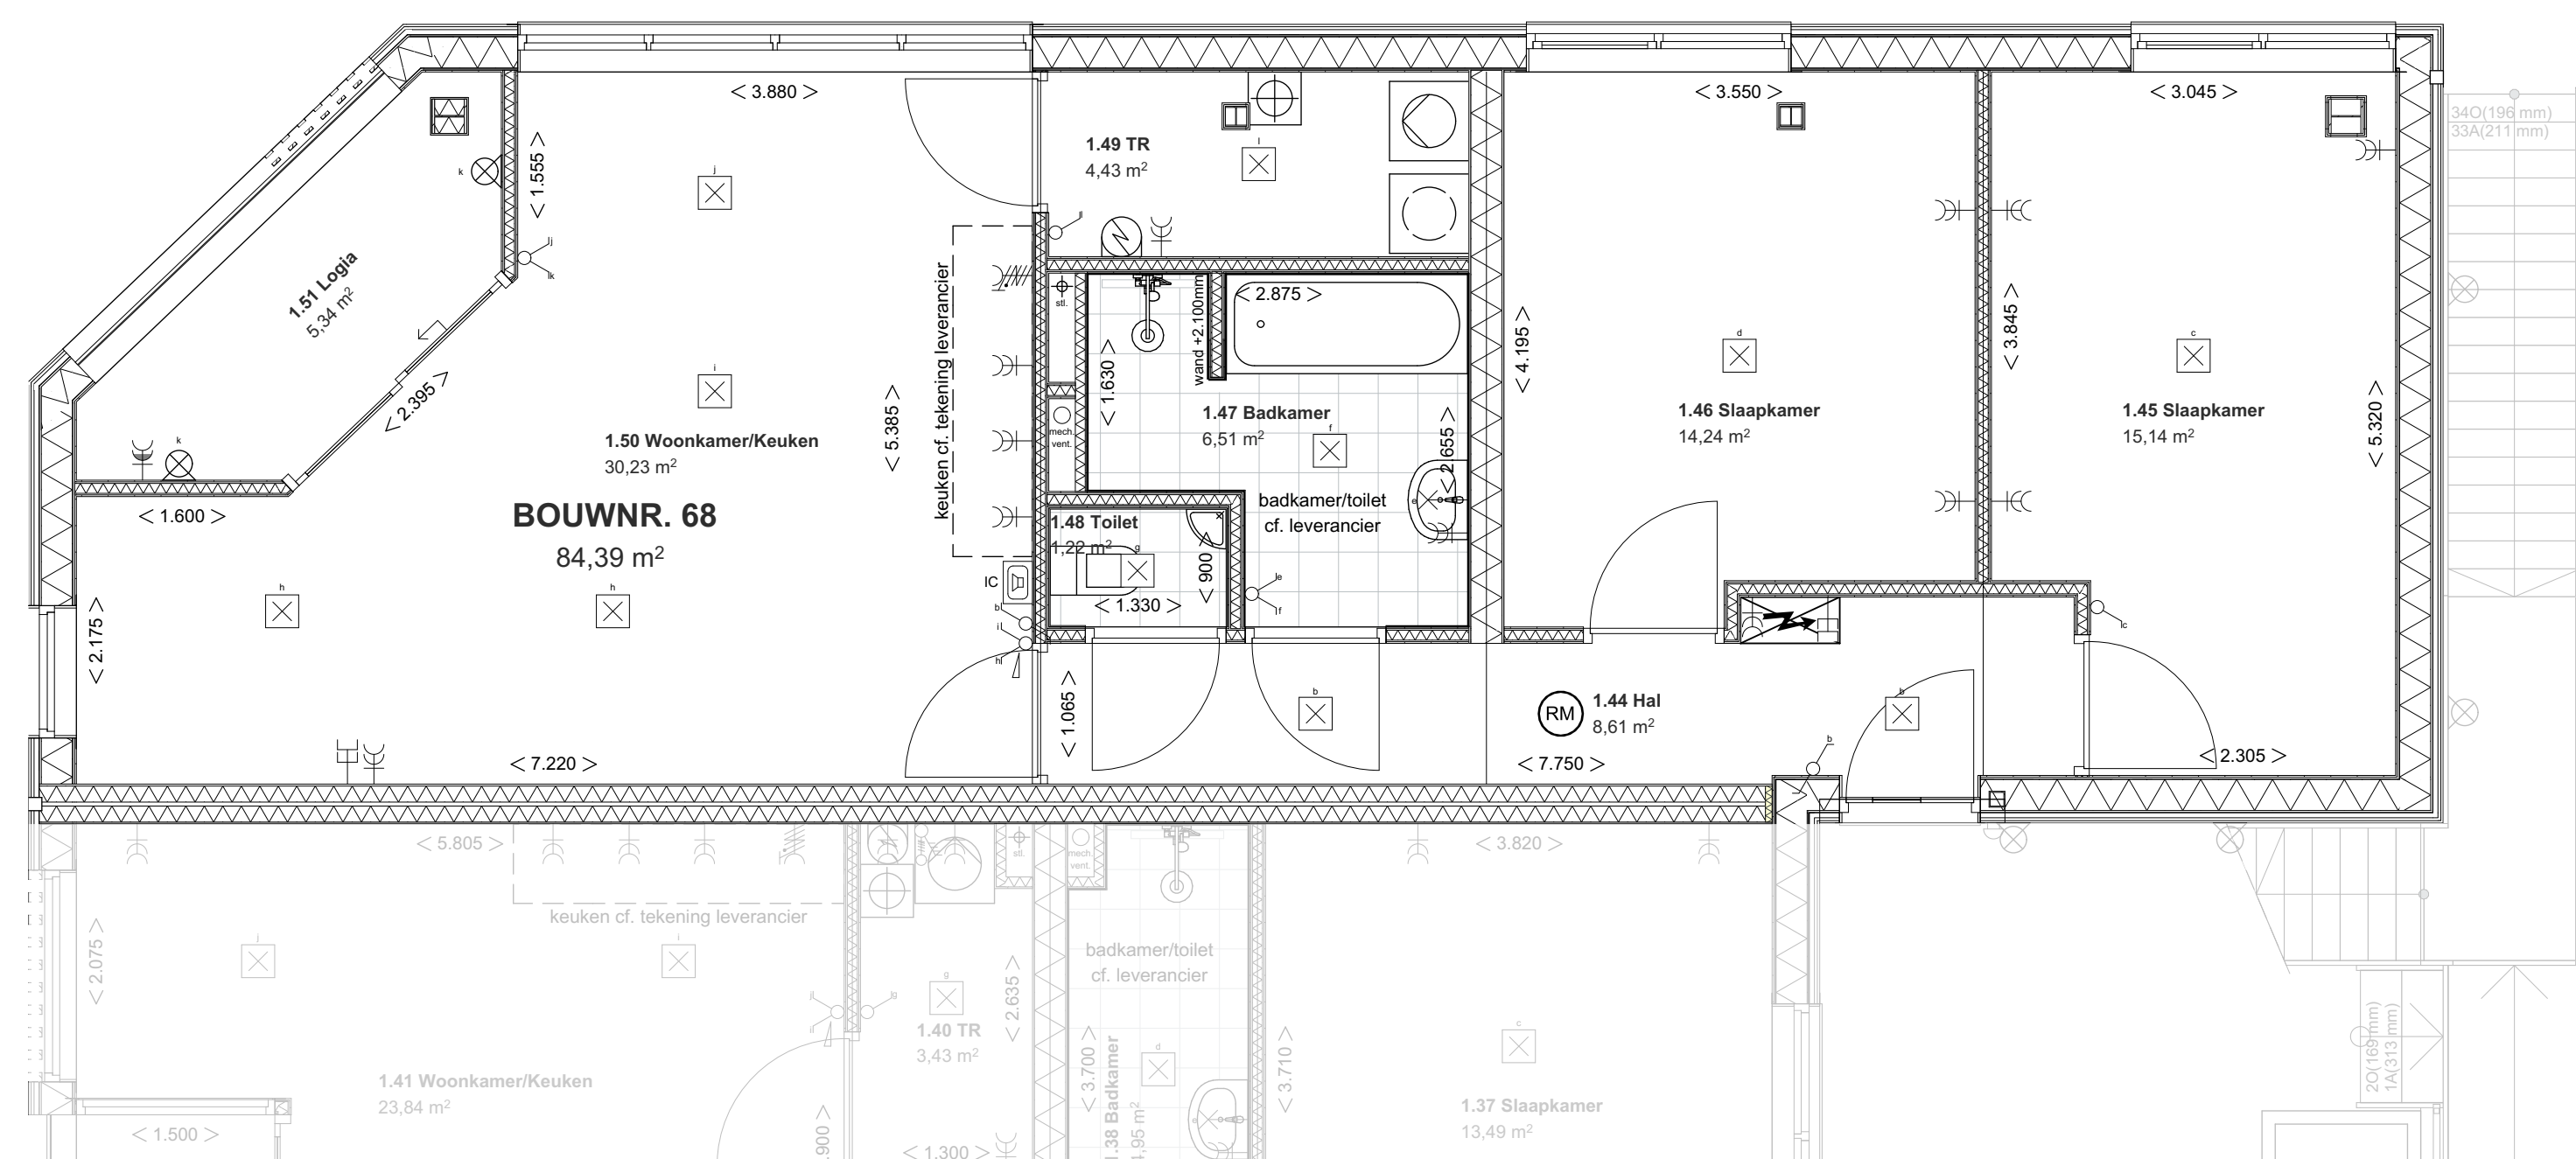

PLATTEGROND - 1:50

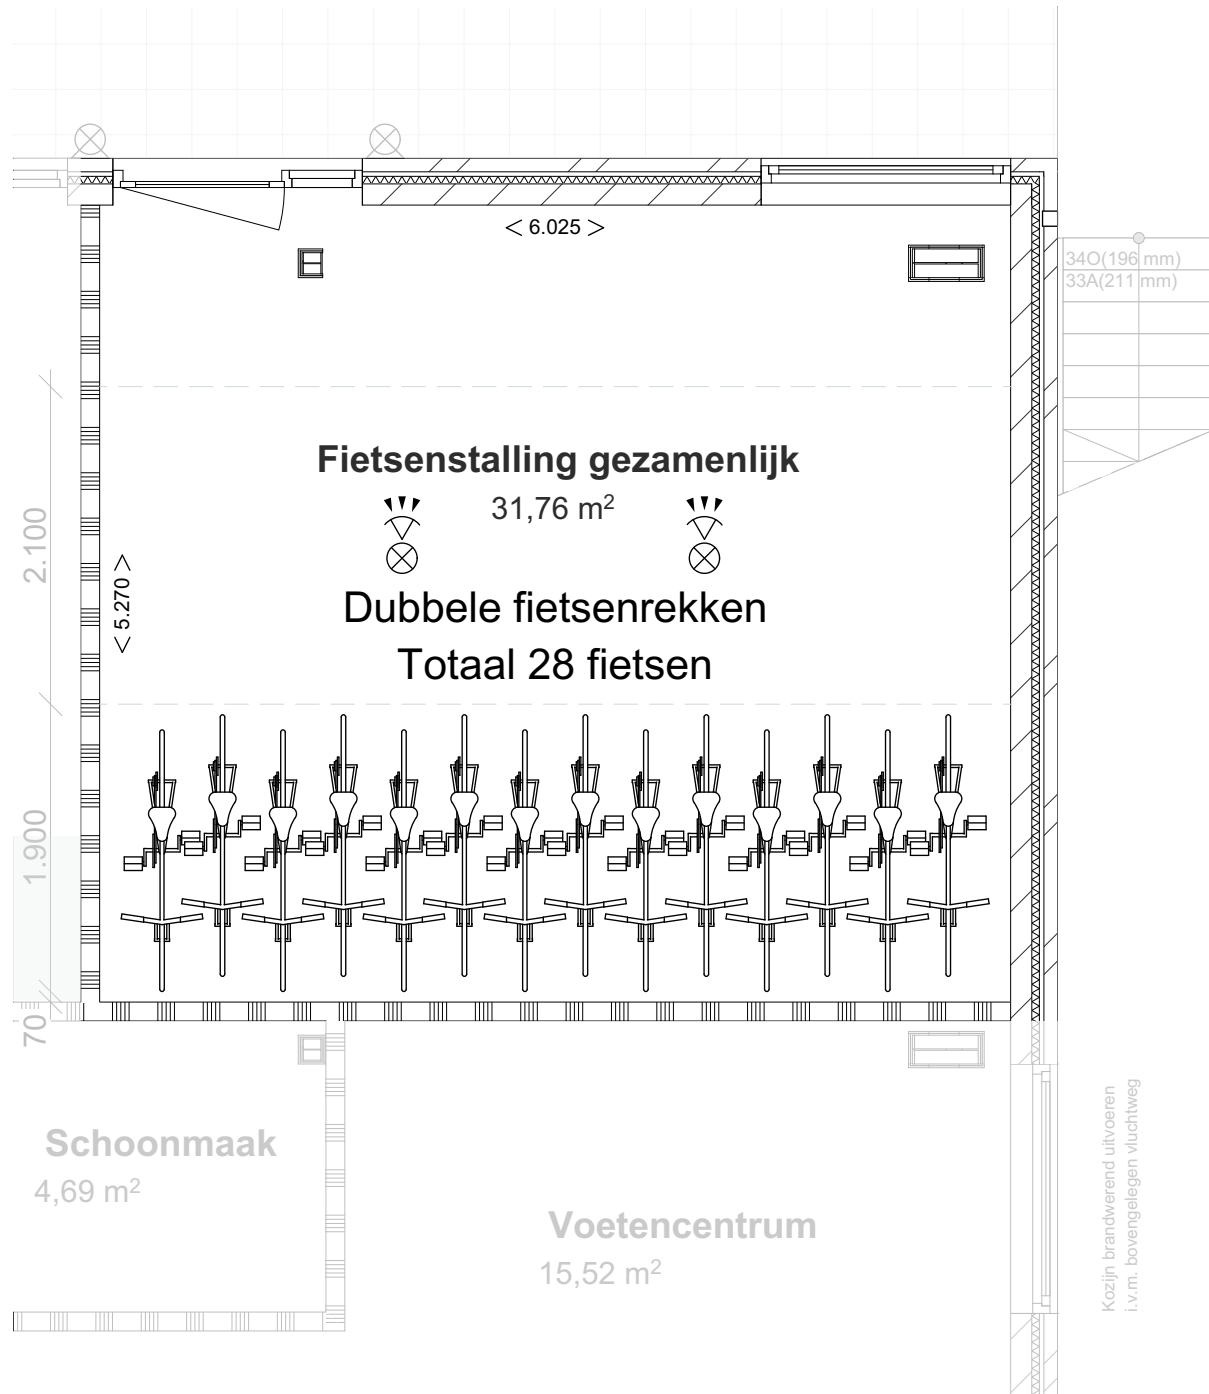

FIETSENSTALLING GEZAMENLIJK - 1:50

- elektra conform NEN 1010
- bel
 - wandlichtpunt
 - plafondlichtpunt
 - wandarmatuur
 - enkelpolige schakelaar
 - wisselschakelaar
 - dubbelpolige schakelaar
 - dubbele wandcontactdoos geaard
 - enkele wandcontactdoos geaard
 - enkele wandcontactdoos waterdicht
 - aansluiting internet
 - aansluiting inductiekookplaat
 - schakelaar zonnepanelen
 - intercom
 - wand-/rookmelder (aangesloten op lichtnet) conform NEN 2555
- schakelaars op 1050+ / wcd op 300+
1 wcd per vertrek op 1050+
- bouwkundig
- M.K. meterkast
 - warmtepomp
 - elektrische boiler
 - opstelplaats wasmachine/droger

MAATVOERING IHW CONTROLEREN

Tekenaar Rick van Doorn

Project

Jol 37 63-74 Lelystad

visional
design

Prins Bernhardlaan 76
3901 CD Veenendaal
T : 085 0163275
E : info@visional.nl

Omschrijving
Tekeningen t.b.v. verkoop
appartementen

Opdrachtgever Visional Projects B.V.

Onderdeel
BOUWNR. 68

GETEKEND DATUM INIT. OMSCHRIJVING

WUZ-A 20-11-2024 Rvd

WUZ-B

WUZ-C

Maateenheid mm

Schaal 1:50, 1:100

Formaat A1

Status Verkoop

Tekeningnr.

Biednr.
06/14

01