





LINKERGEVEL - 1:100




RECHTERGEVEL - 1:100

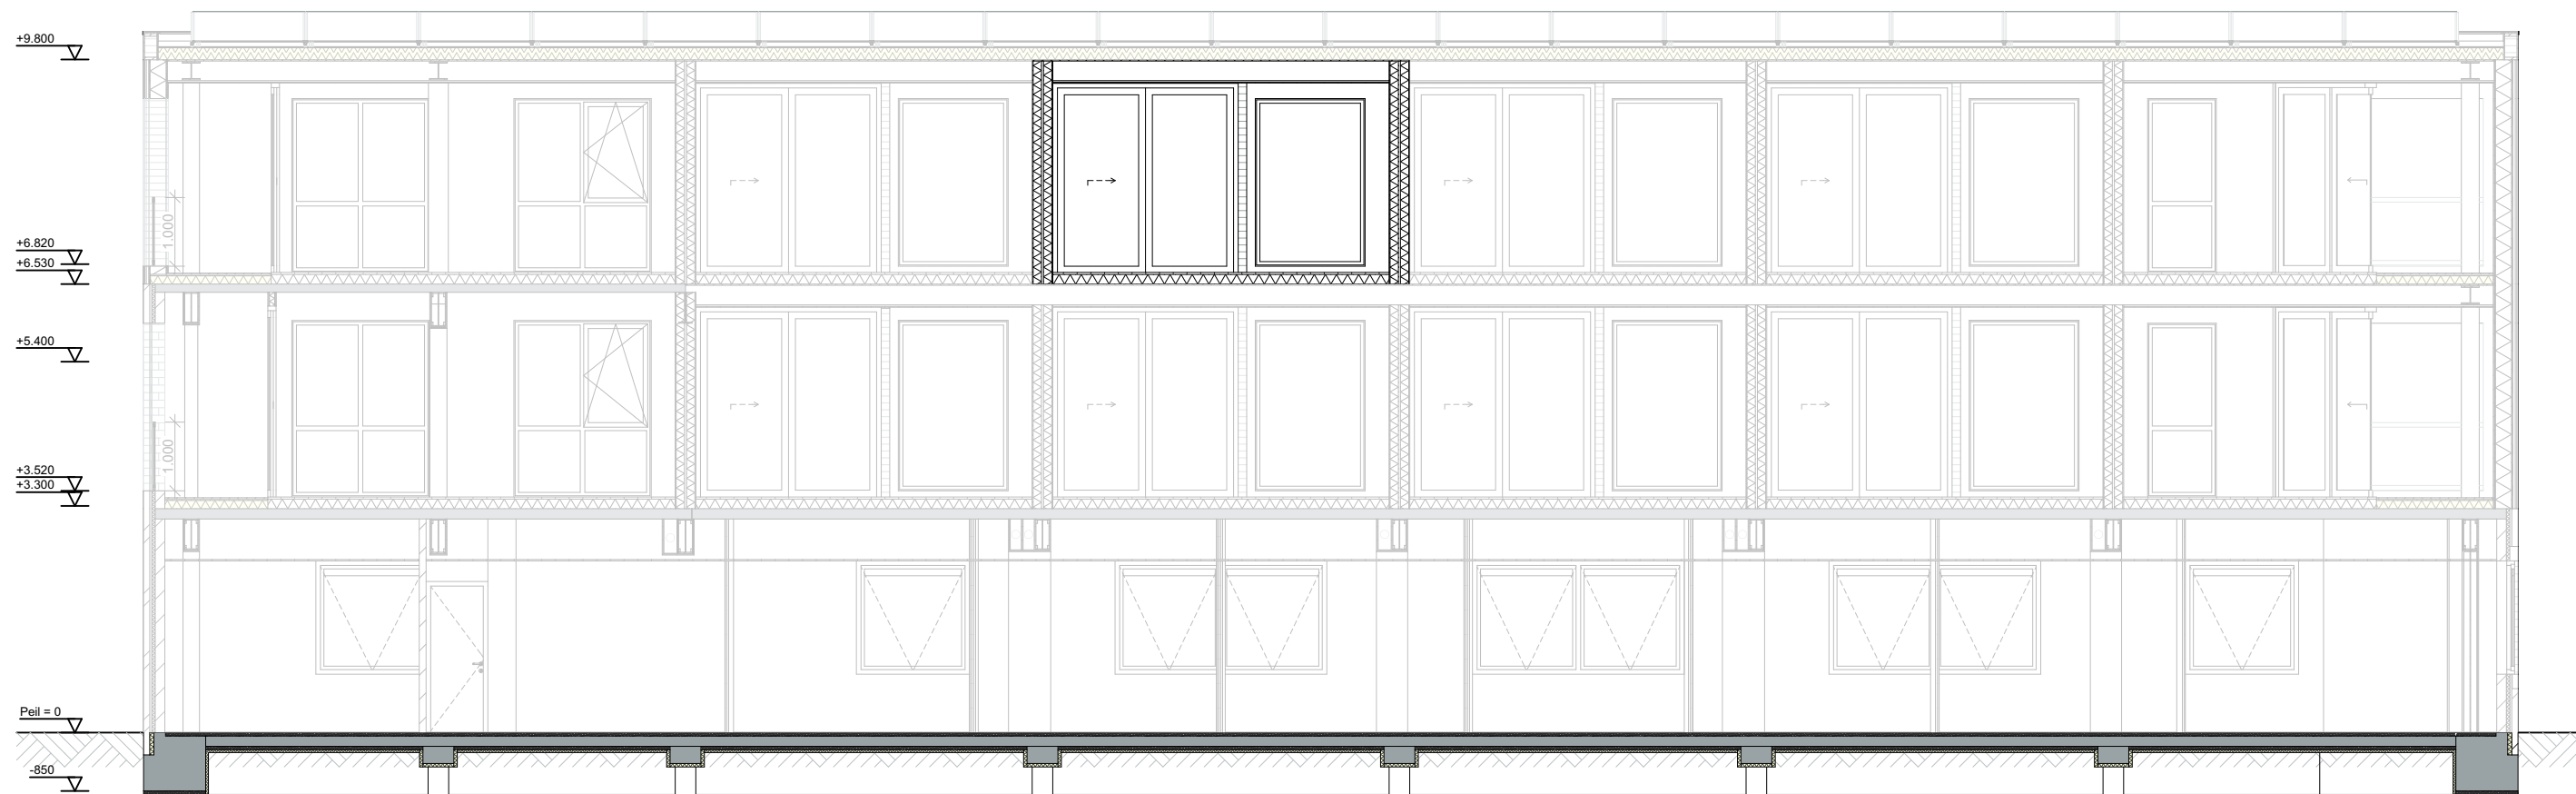

DOORSNEDE D - 1:100

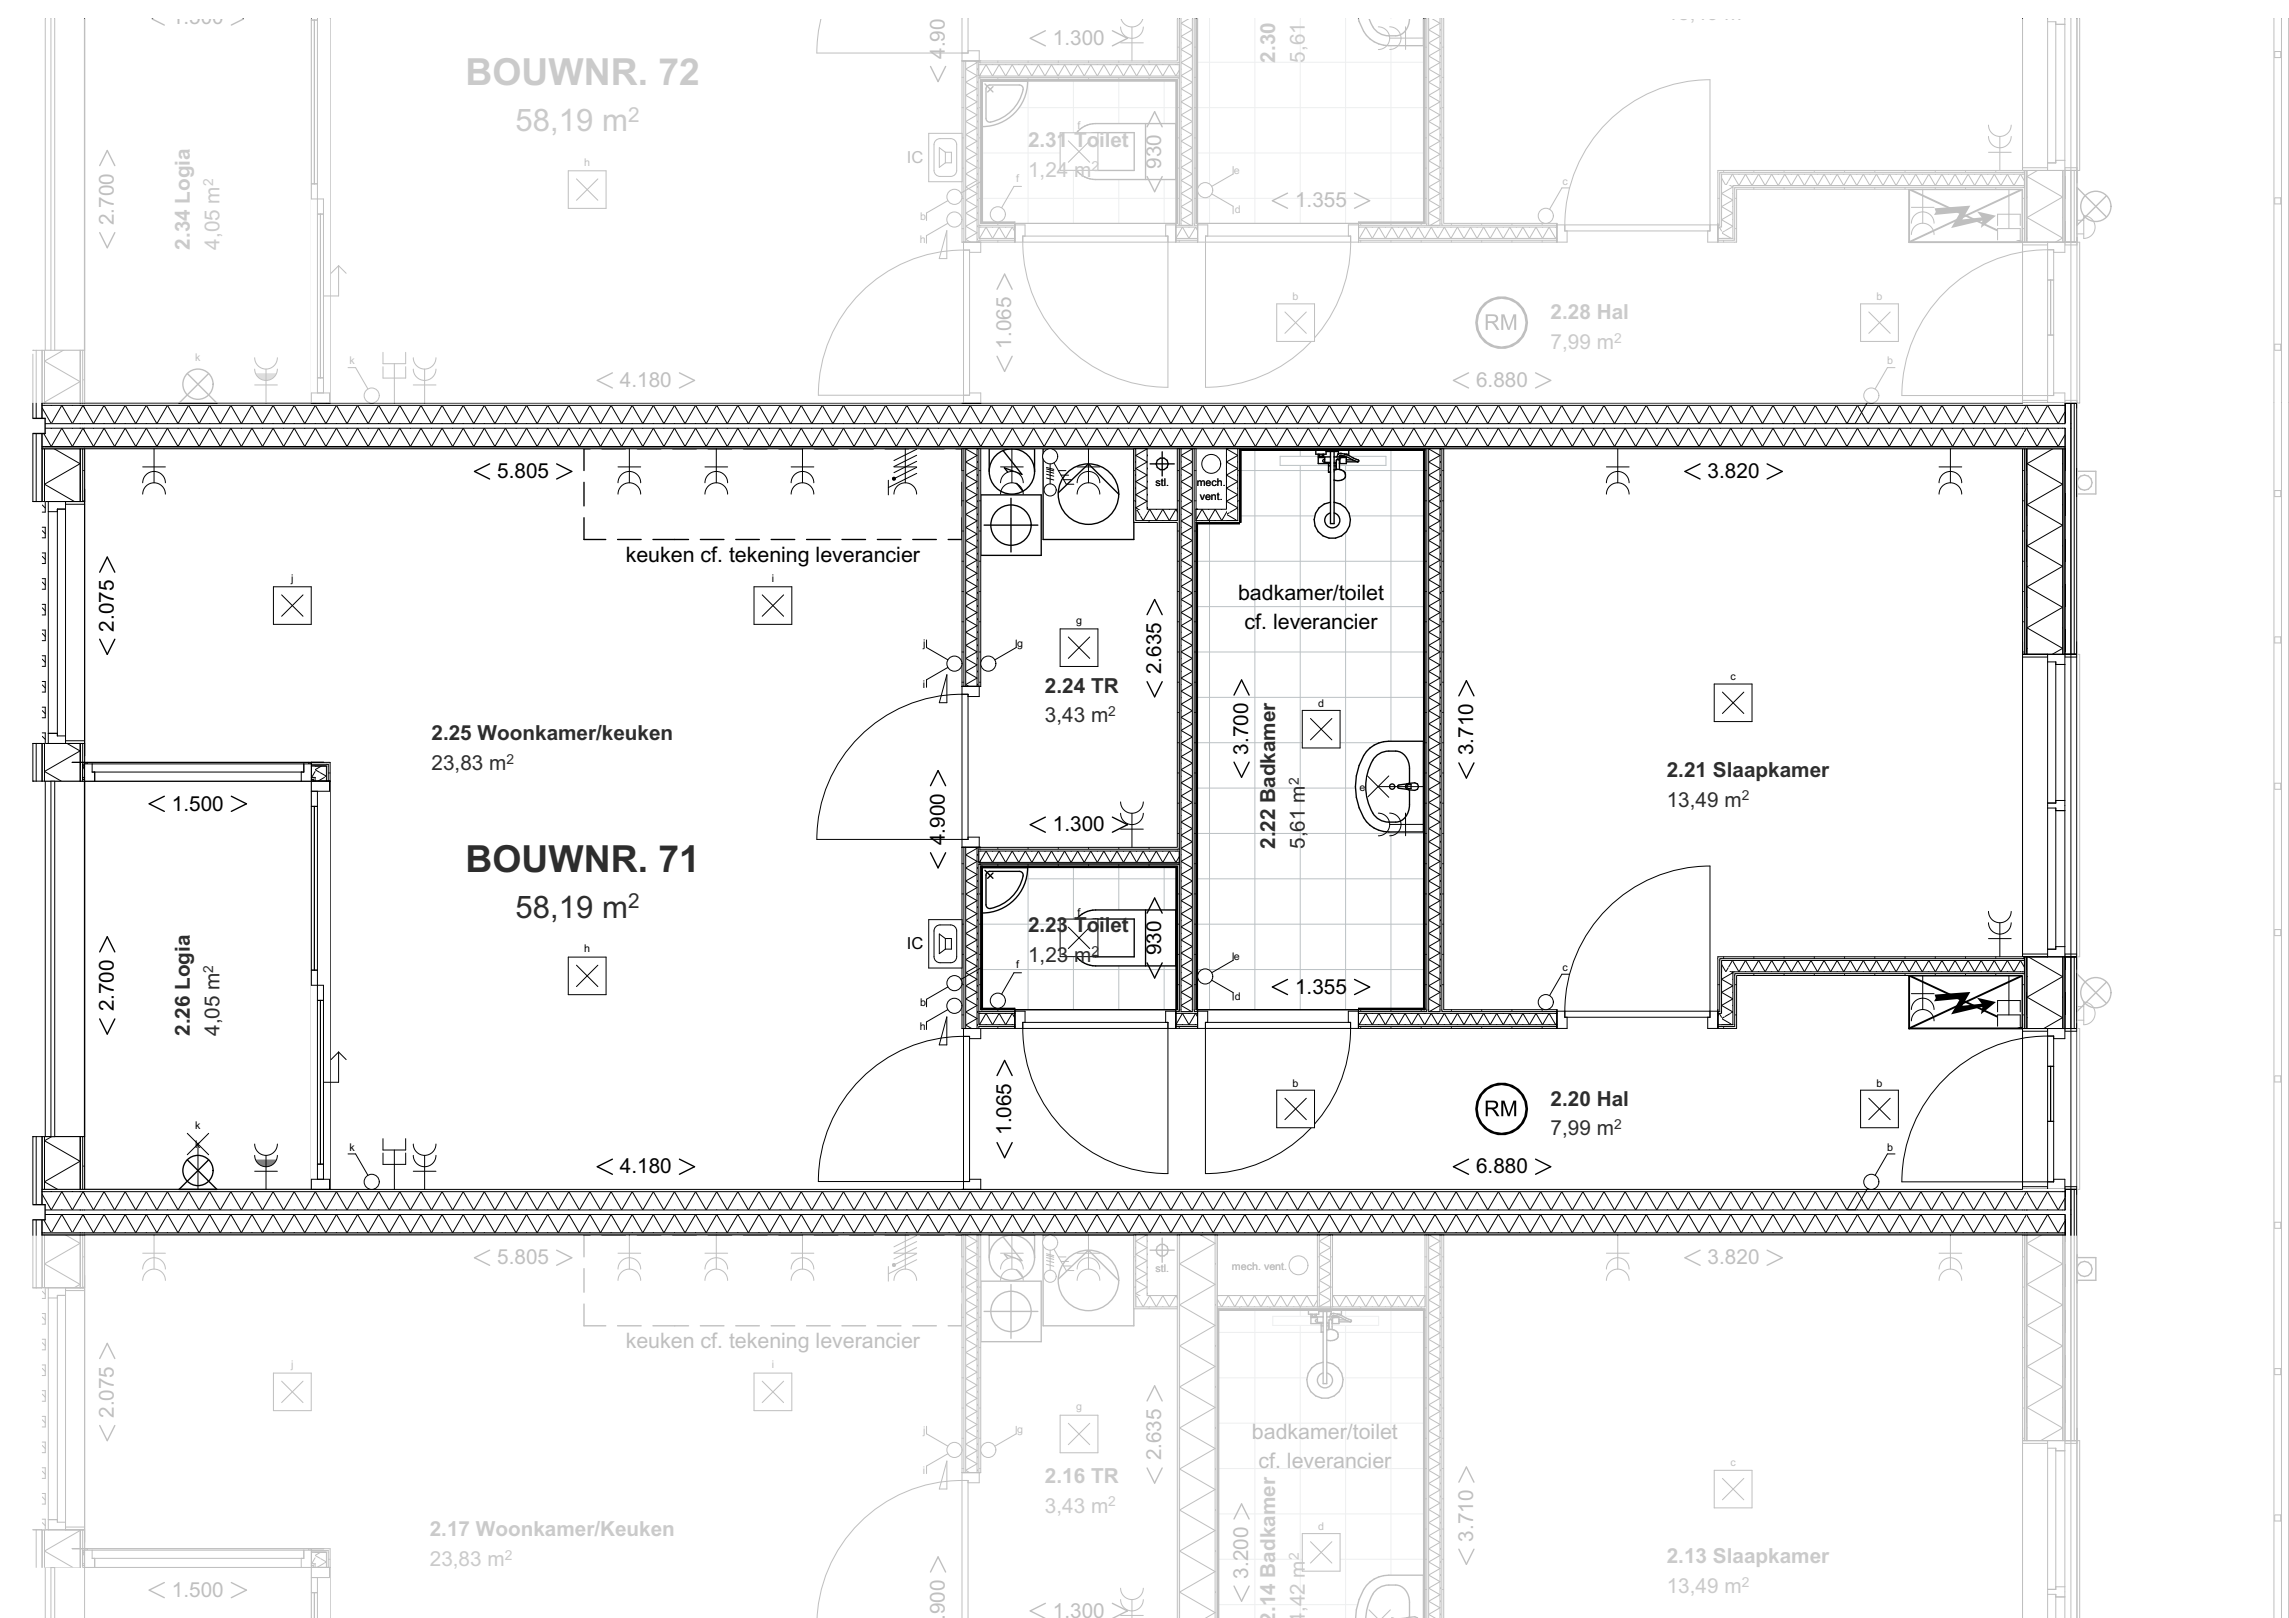

PLATTEGROND - 1:50

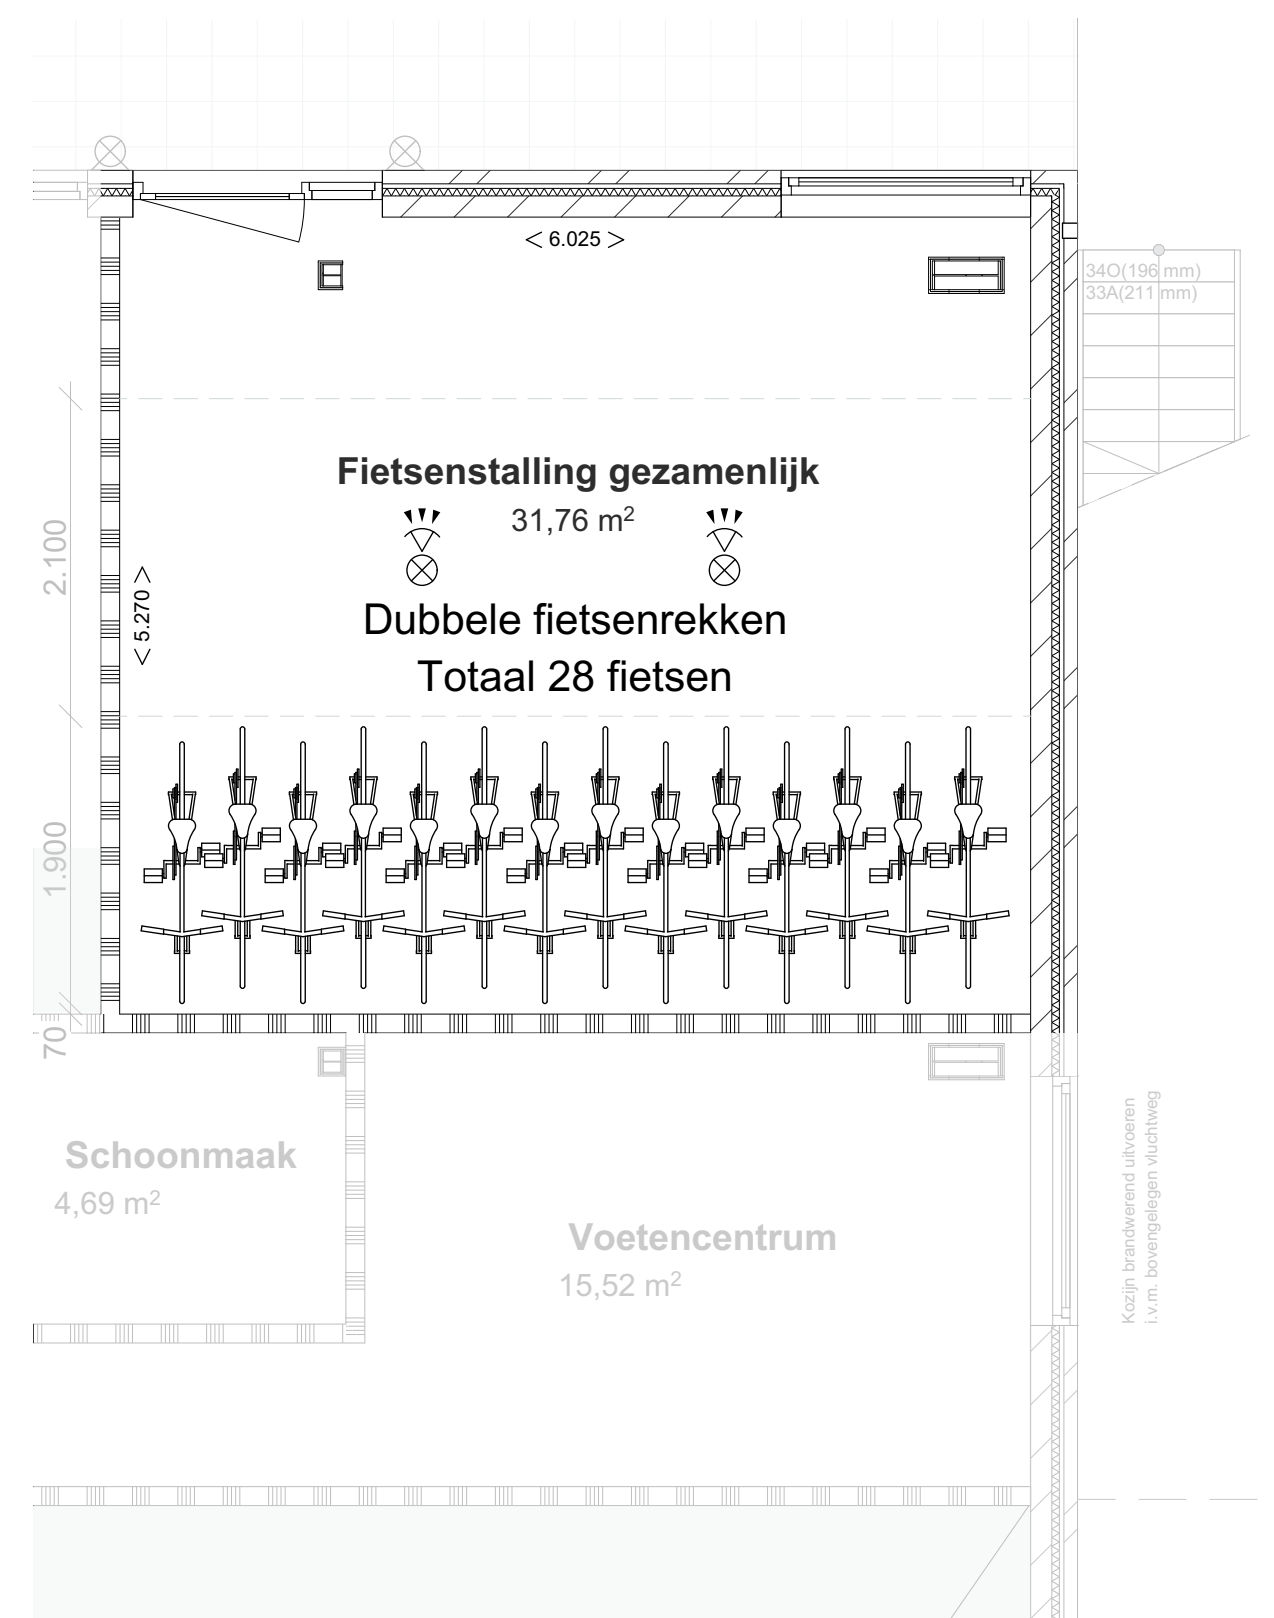

FIETSENSTALLING GEZAMENLIJK - 1:50

elektra conform NEN 1010		bouwkundig	
	bel		meterkast
	wandlichtpunt		warmtepomp
	plafondlichtpunt		elektrische boiler
	wandarmatuur		opstelplaats wasmachine/droger
	enkelpolige schakelaar		
	wisselschakelaar		
	dubbelpolige schakelaar		
	dubbele wandcontactdoos geaard		
	enkele wandcontactdoos geaard		
	enkele wandcontactdoos waterdicht		
	aansluiting internet		
	aansluiting inductiekookplaat		
	schakelaar zonnepanelen		
	intercom		
	wand-/rookmelder (aangesloten op lichtnet) conform NEN 2555		
schakelaars op 1050+ / wcd op 300+ 1 wcd per vertrek op 1050+			
MAATVOERING IHW CONTROLEREN			
Tekenaar Rick van Doorn			
Project			
Jol 37 63-74 Lelystad			
		Omschrijving	
		Tekeningen t.b.v. verkoop appartementen	
Opdrachtgever Visional Projects B.V.		Onderdeel BOUWNR. 71	
GETEKEND	DATUM	INIT.	OMSCHRIJVING
-	20-11-2024	RvD	
WUZ-A			Maateenheid mm
WUZ-B			Schaal 1:100, 1:50
WUZ-C			Formaat A1
			Status Verkoop
Tekeningnr.		Bldnr. 09/14	
		01	