






voorgevel
1 : 100

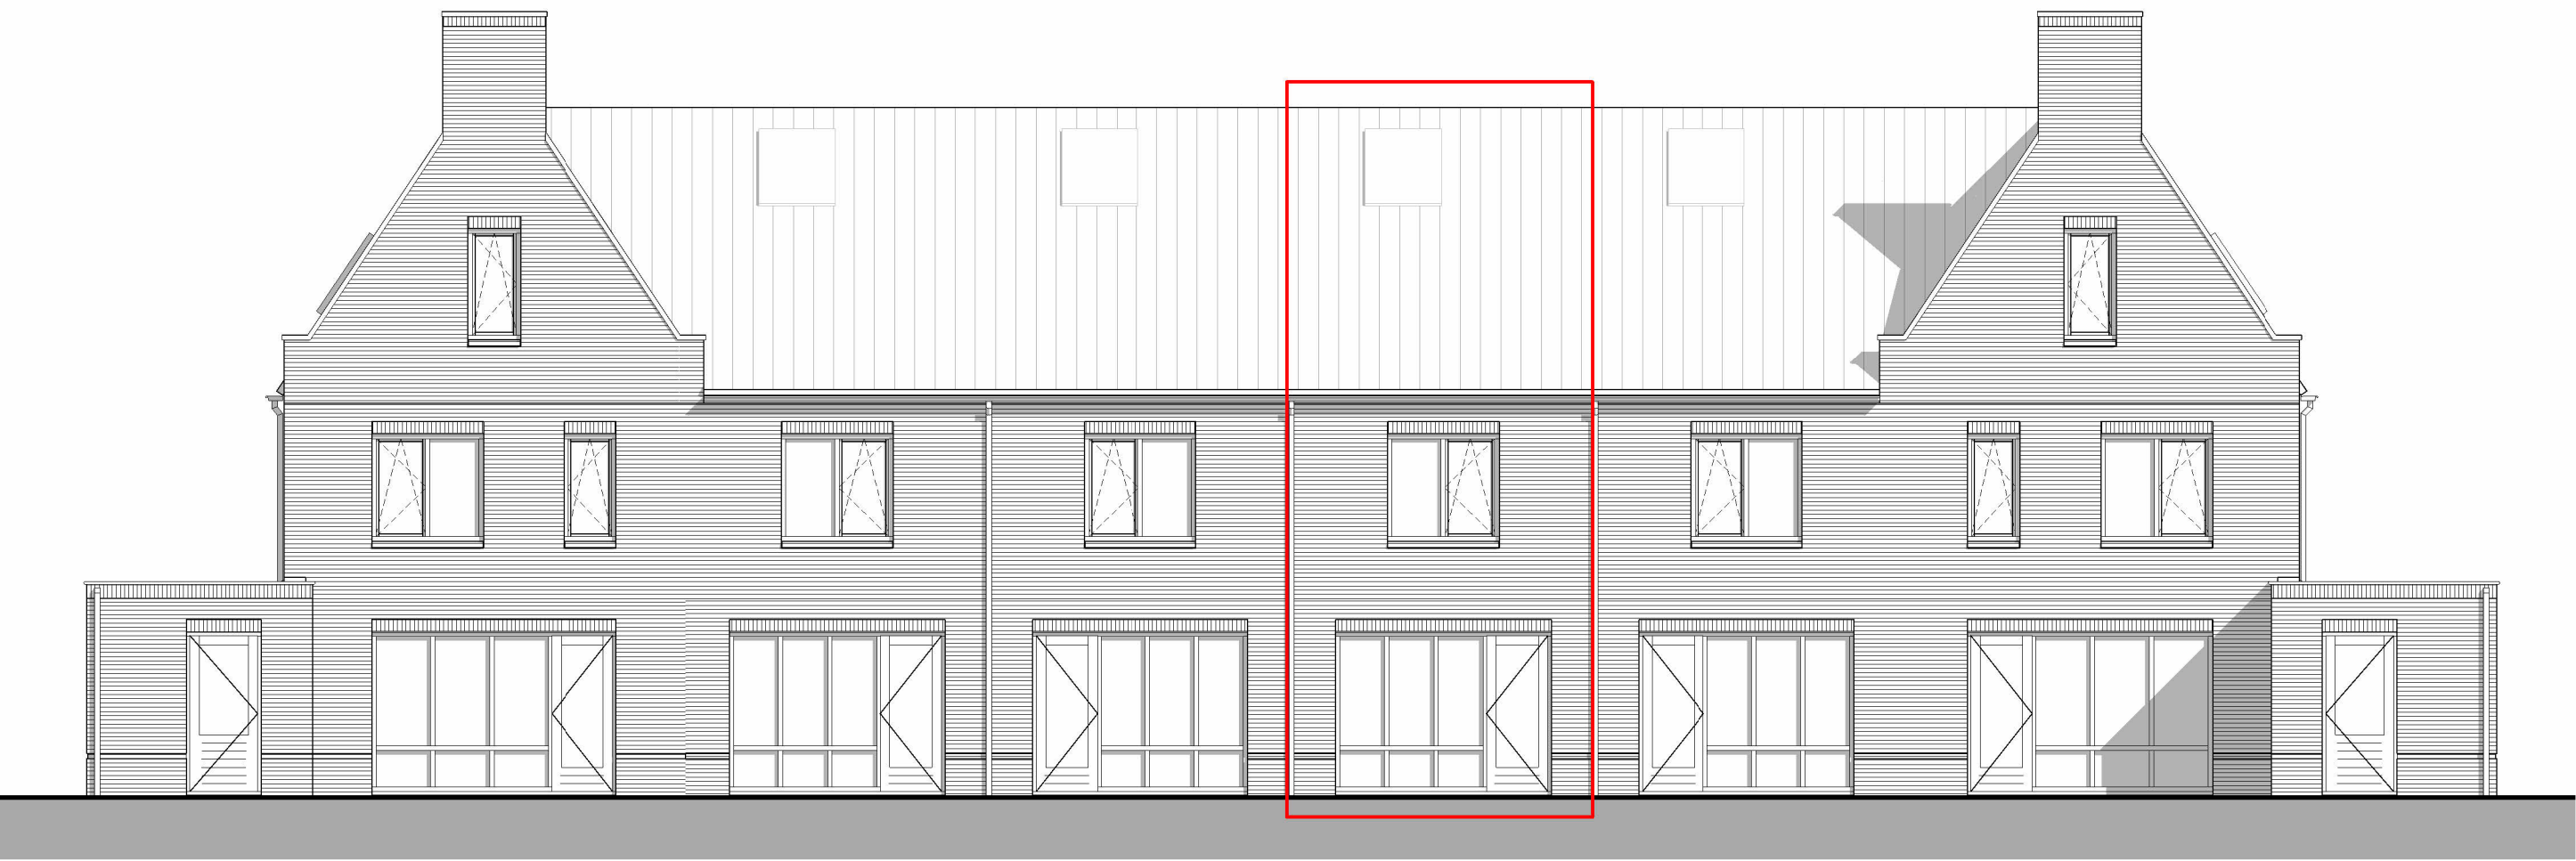


achtergevel
1 : 100

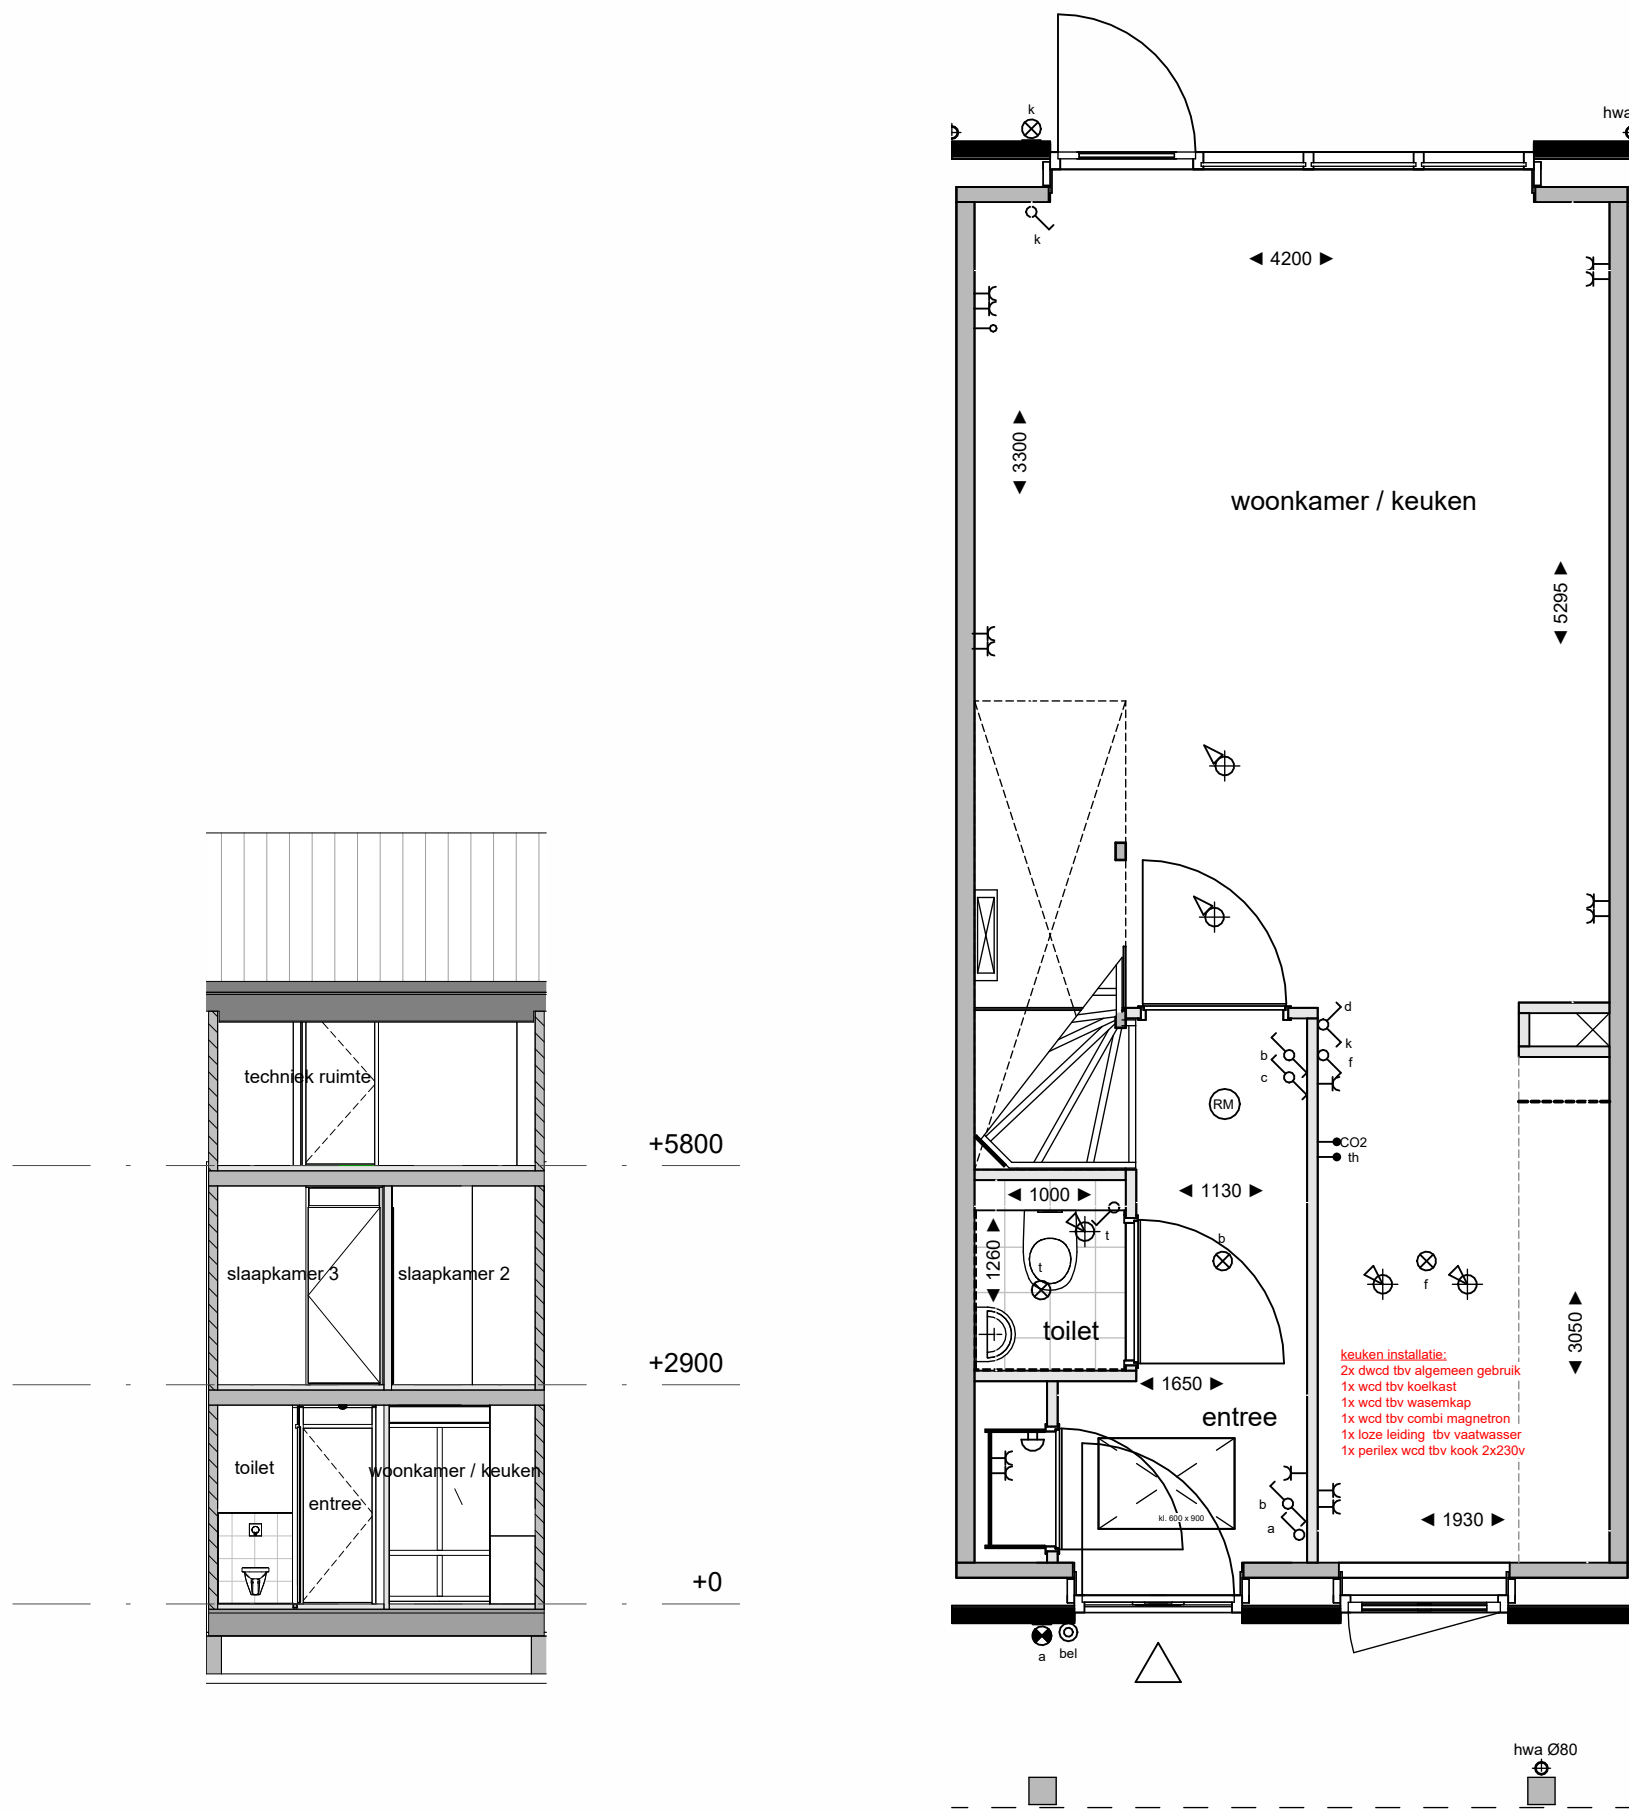


doorsnede AA
1 : 100

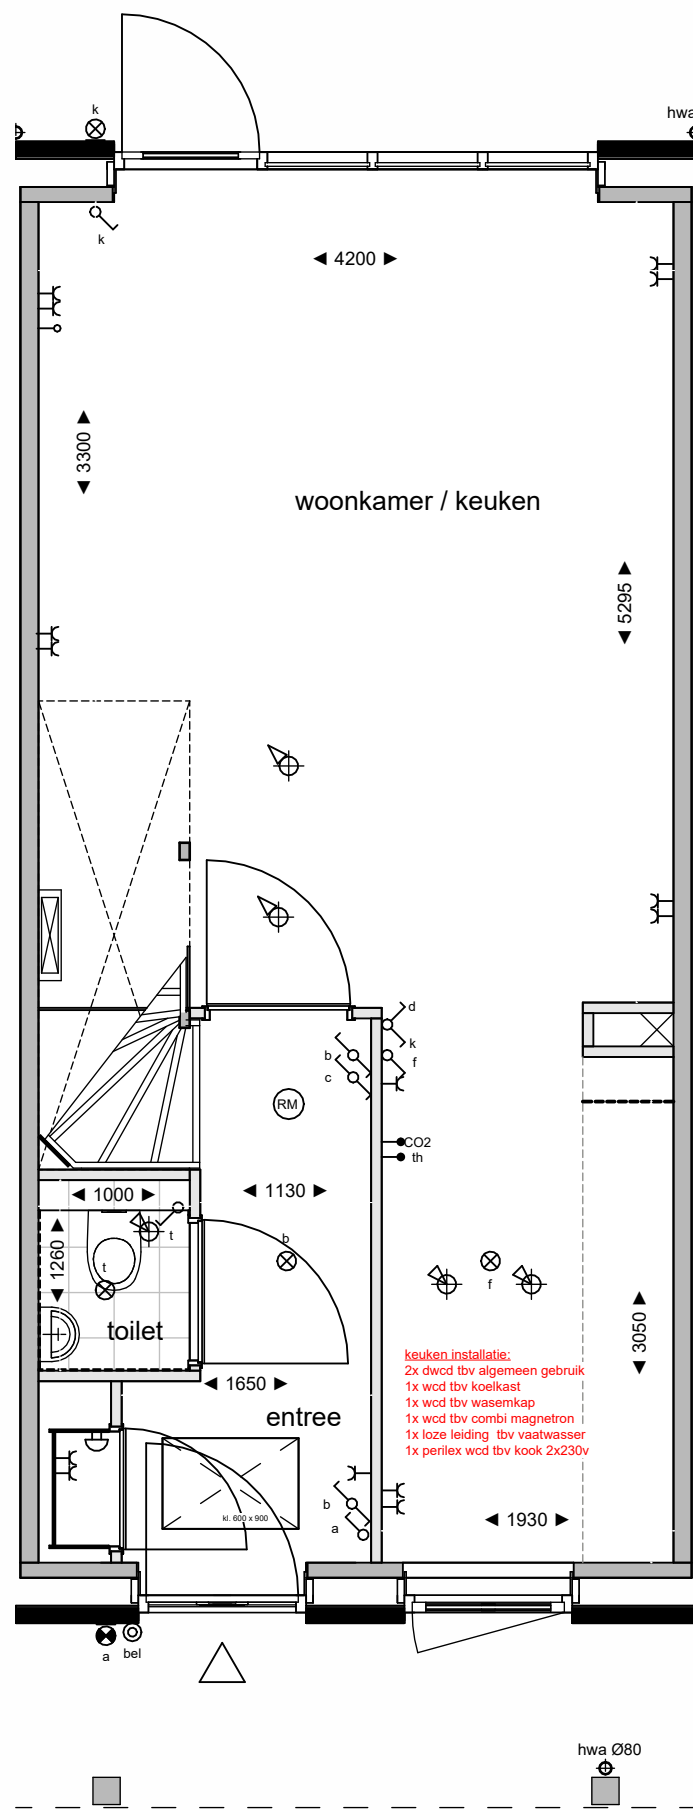

begane grond
1 : 50

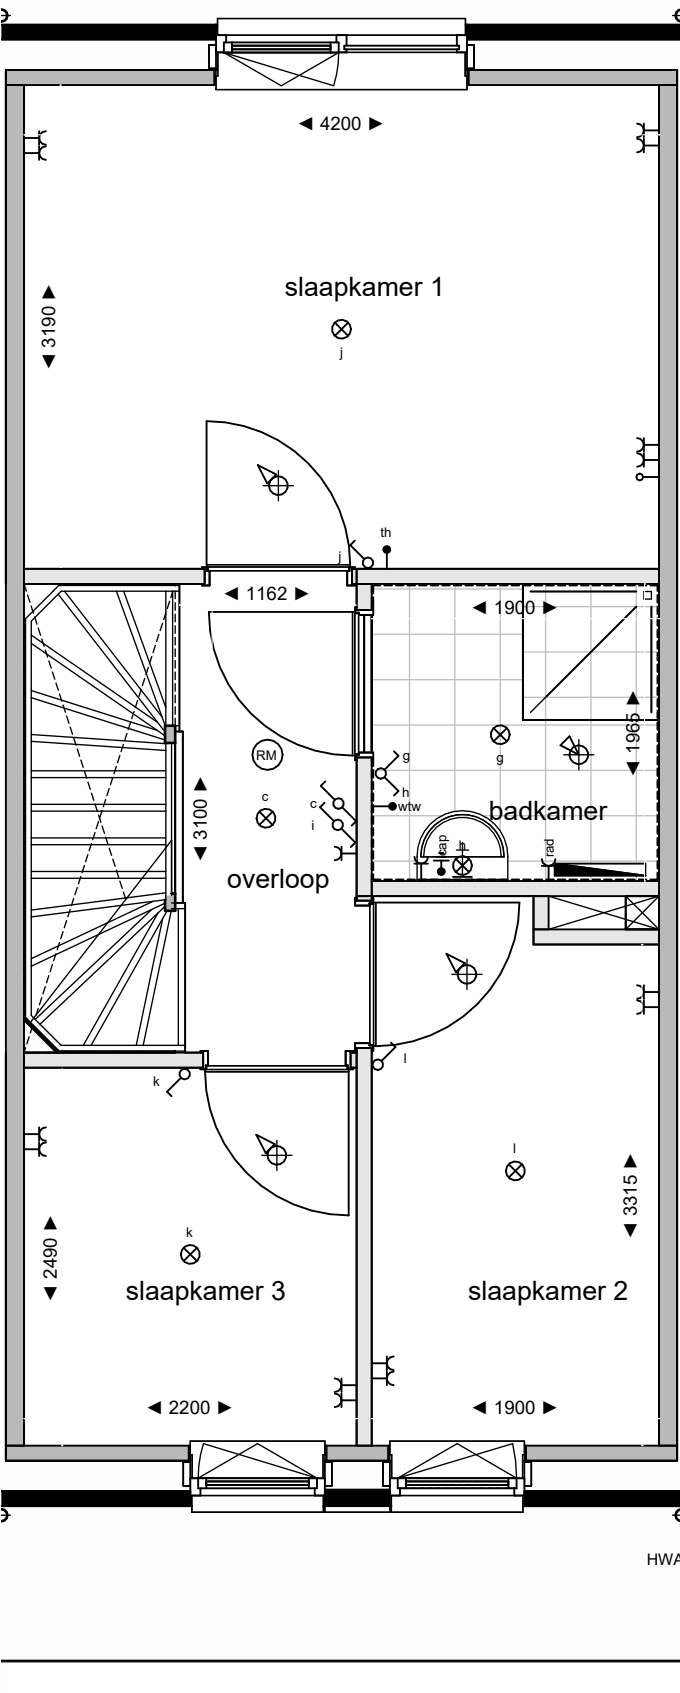

eerste verdieping
1 : 50

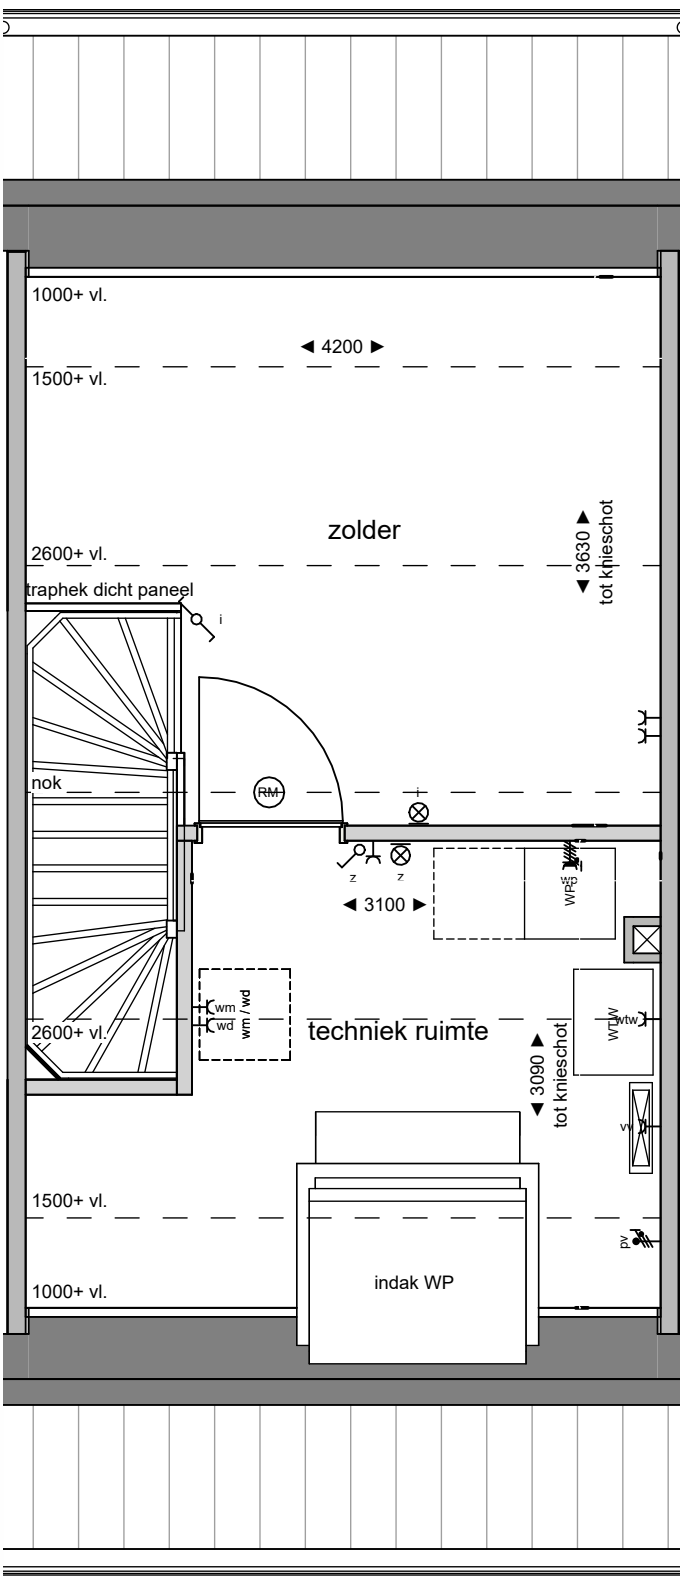

tweede verdieping
1 : 50



Legenda verkoop

elektra conform NEN 1010		
aansluitpunt omvormer pv panelen	perilex	
centraal aardingspunt	rookmelder	
wandcontactdoos dubbel verticaal	kk	aansluitpunt koelkast
wandcontactdoos dubbel horizontaal	o	aansluitpunt oven / combi magnetron
wandcontactdoos enkel waterdicht	vw	aansluitpunt vaatwasser
wandcontactdoos enkel	ak	aansluitpunt afzuigkap
schakelaar dubbel	pv	pv panelen
schakelaar enkel		vloerverwarming verdeler
schakelaar wissel		radiator electrisch
asp verlichting plafond opbouw		warmte terug-win installatie
asp verlichting plafond inbouw		mechanische ventilatie toevoer
asp verlichting wand opbouw		mechanische ventilatie afvoer
verlichting wand incl. armatuur		
aanzicht armatuur		
bedrukker		
belzoemer		
leiding niet bedraad		
leiding bedraad		


NB: niet alle onderdelen kunnen van toepassing zijn voor de type woning

Algemeen / disclaimer

De maatvoering en de schaal op deze tekening zijn indicatief. Hier kunnen geen rechten aan ontleend worden. Maatvoering ten behoeve van opdrachten aan derden dienen in het werk te worden opgenomen. Aangegeven afmetingen in de nulle zellen zijn exclusief ditte tegelwerk. In de plattegronden aangegeven posities van installatietechnische onderdelen zijn indicatief. De posities en aantallen van de ventilatieleucht toevoer en afvoer kunnen afwijken van hetgeen getekend is. Weergave van sanitair en keukenapparatuur zijn principes. Posities pv panelen zijn indicatief.

De woning is een principe weergave. Voor een accurate weergave zie de verkooptekening voor de betreffende woningtype. De opties zijn wel accuraat weergegeven.

Schaalverdeling

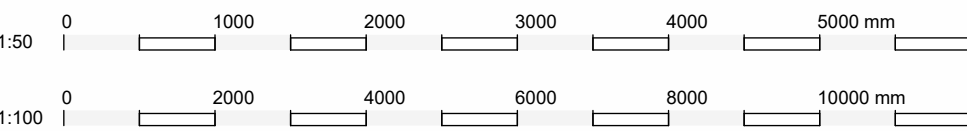

KLEUREN- & MATERIALEN BOUWBLOK 11 code C1+N

Mogelijk zijn niet alle hieronder omschreven onderdelen van toepassing op uw woning

GEVELS

- plint: rode handvormsteen - wild verband gemetseld met antraciet kleurige voeg
- opgaand metselwerk: oranje handvormsteen - wild verband gemetseld met donkergrize voeg
- accent metselwerken: witte handvormsteen - wild verband gemetseld met lichtgrize voeg
- waterlagen onder kozijnen: prefab beton - grijs - naturel

BUITENKOZIJNEN RAMEN EN DEUREN

- buitenkozijnen incl. draaiende delen: hardhout - dekkend geschilderd - steengrijs RAL 7030
- deuren: begane grond: hardhout - dekkend geschilderd - kwartgrijs RAL 7039

VERANDA (bwnr. 106 t/m 109)

- kolommen en liggers en boeplanken: hardhout - dekkend geschilderd - cremewit RAL 9001
- plat dak: bitumineuze dakbedekking
- dakrand: aluminium trim met kraal - gepoedercoat - steengrijs RAL 7030

DAKKAPEL

- buitenkozijnen incl. draaiende deel: hardhout - dekkend geschilderd - steengrijs RAL 7030
- buitenzijde bekleding: zink
- dakbedekking: bitumineuze dakbedekking
- dakrand: aluminium trim met kraal - gepoedercoat - steengrijs RAL 7030

DAKAFWERKING

- hemelwaterafvoeren en goten: Zink
- dakpannen: keramisch - ovh - natuurmoed mat
- muurafdekking schouders en tuitgevels: zink