



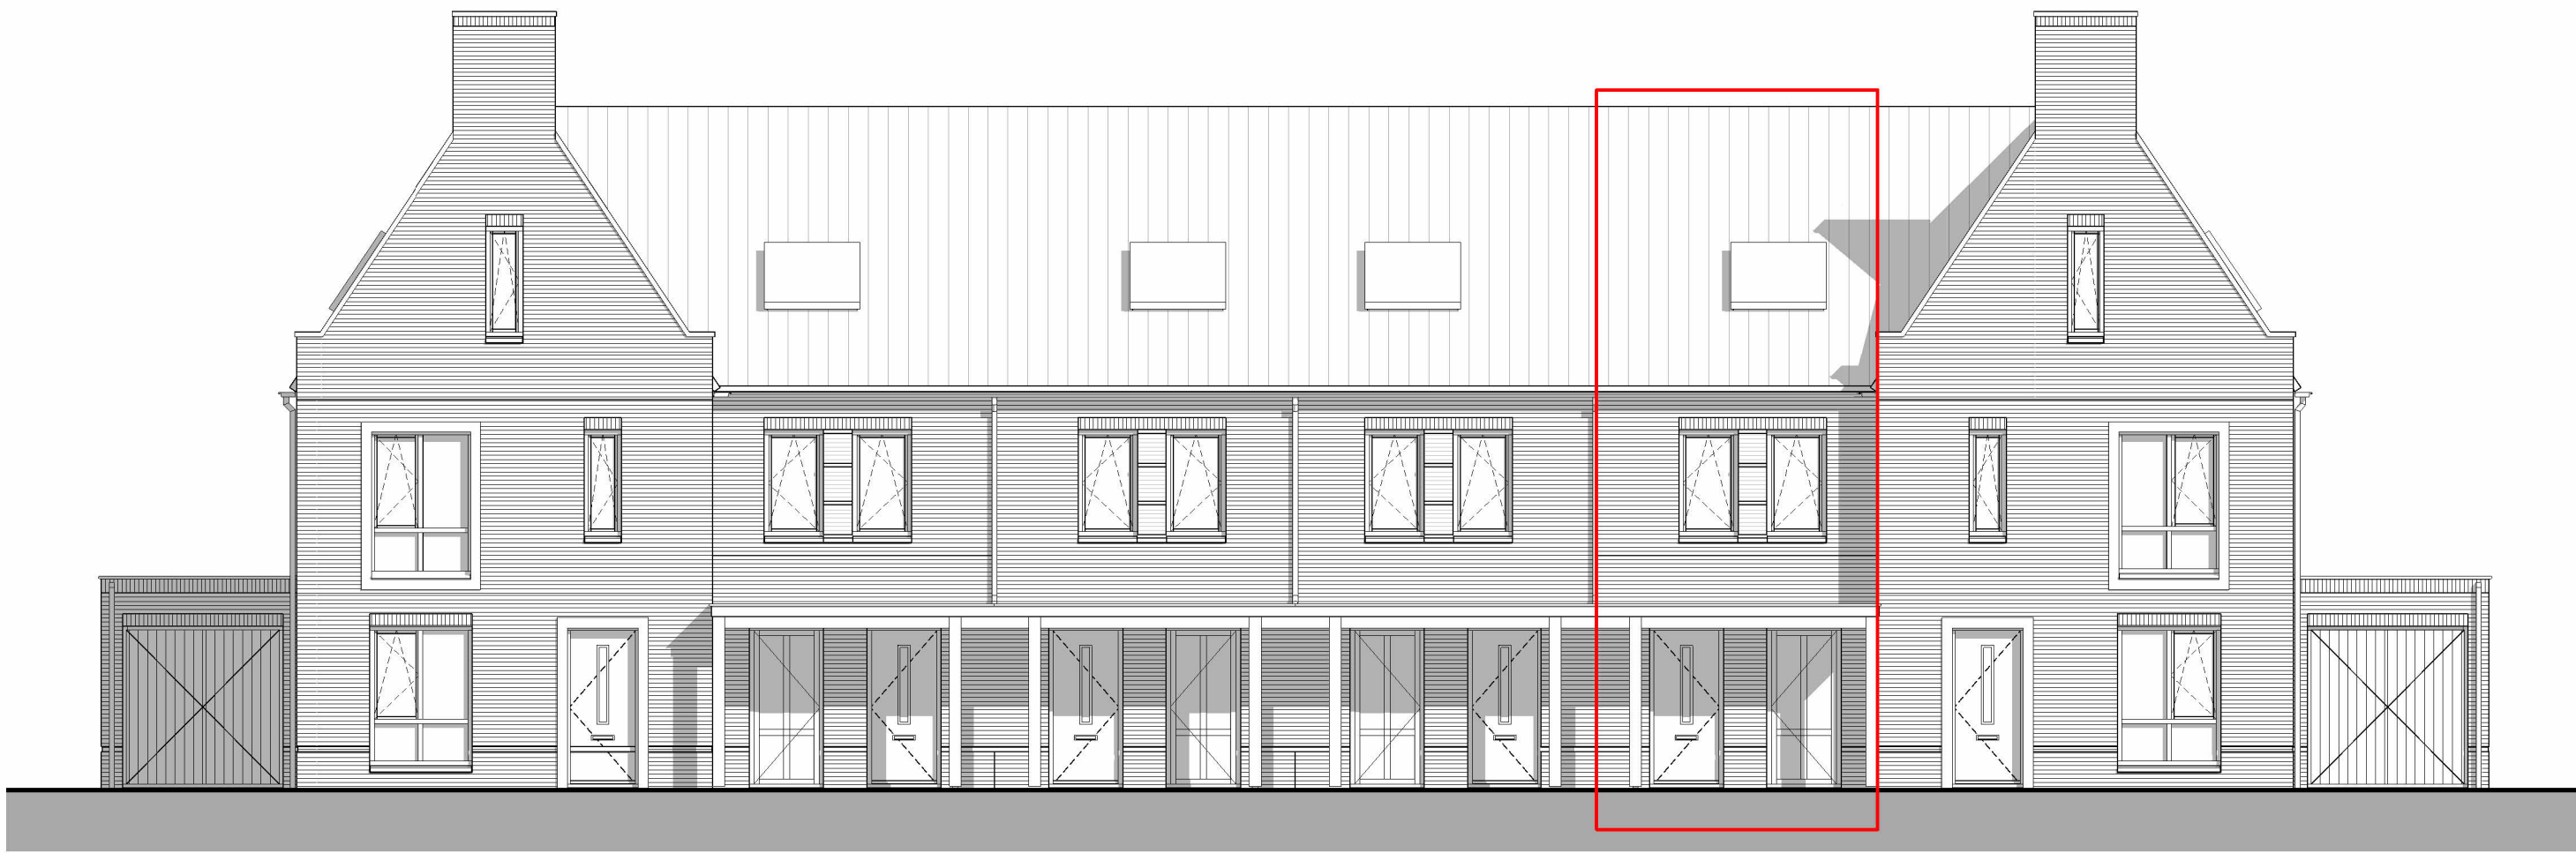


voorgevel  
1 : 100




achtergevel  
1 : 100

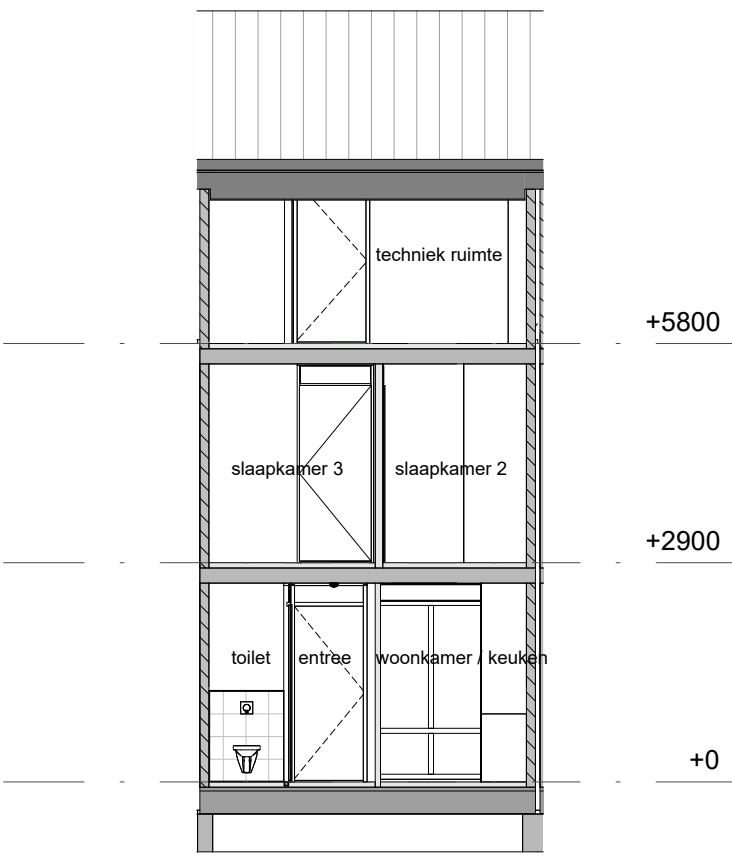


doorsnede AA  
1 : 100

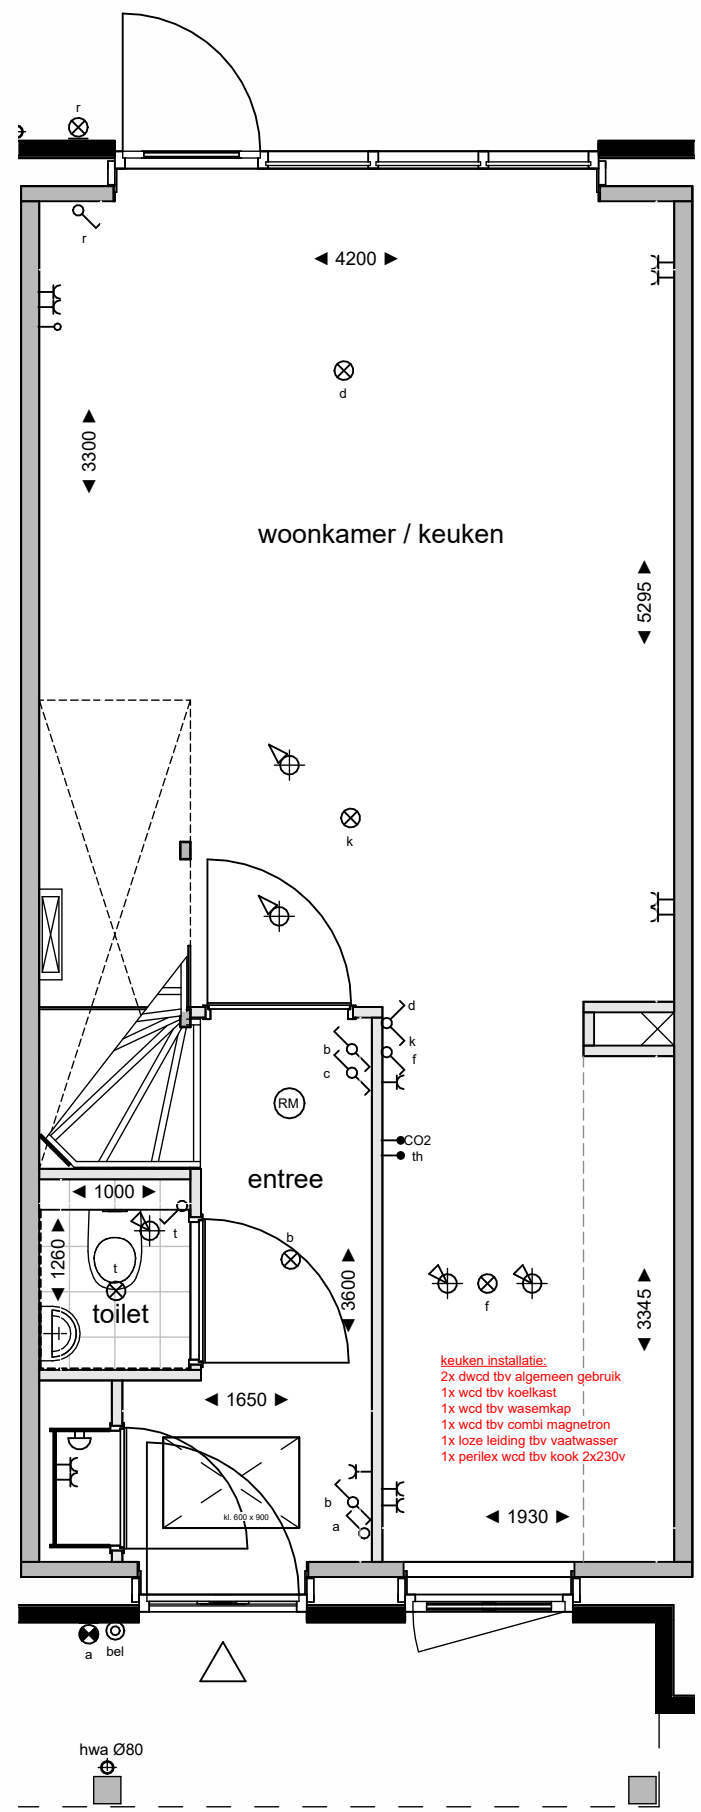

begane grond  
1 : 50

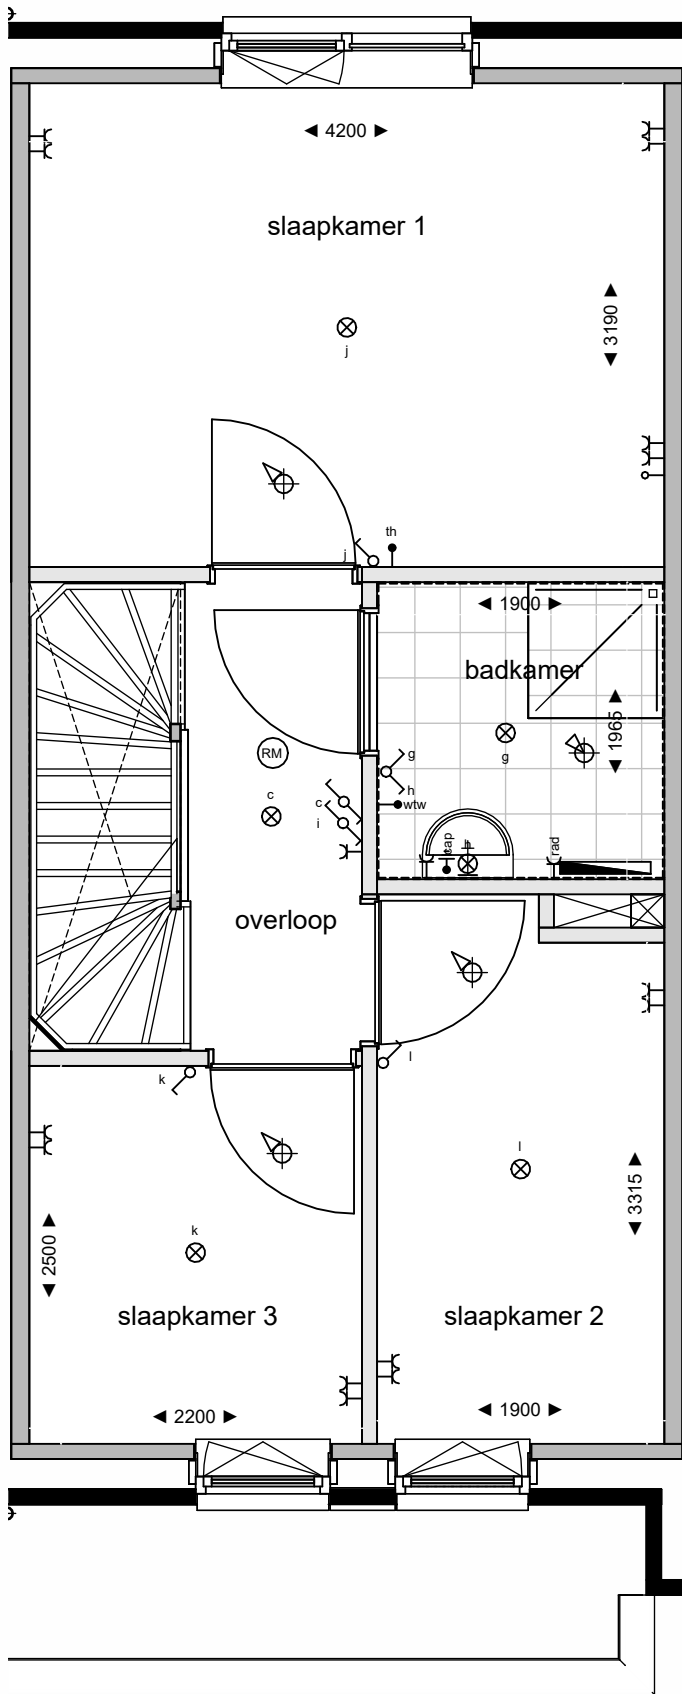

eerste verdieping  
1 : 50

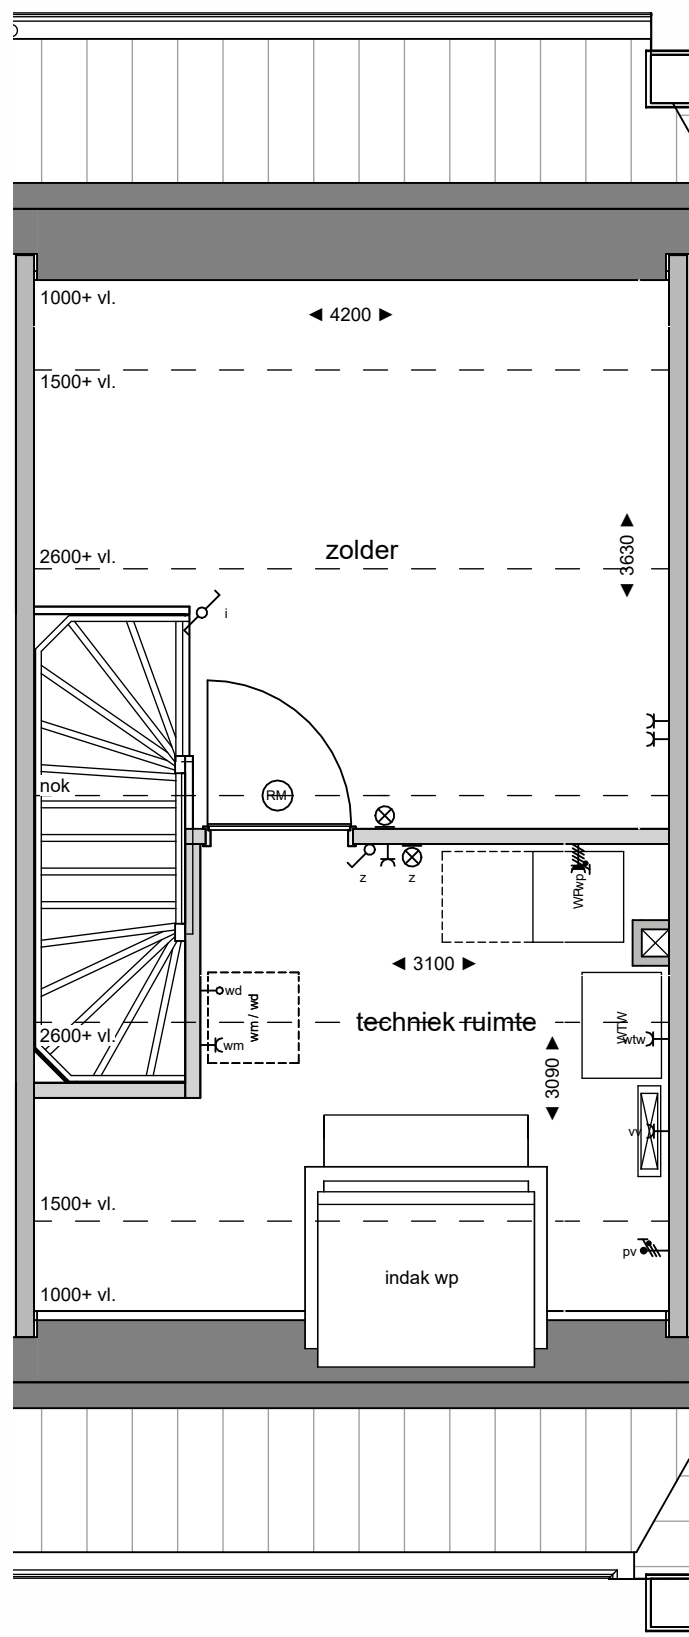

tweede verdieping  
1 : 50



#### Legenda verkoop

elektra conform NEN 1010

|  |                                    |  |                                     |
|--|------------------------------------|--|-------------------------------------|
|  | aansluitpunt omvormer pv panelen   |  | perilex                             |
|  | centraal aardingspunt              |  | rookmelder                          |
|  | wandcontactdoos dubbel verticaal   |  | aansluitpunt koelkast               |
|  | wandcontactdoos dubbel horizontaal |  | aansluitpunt oven / combi magnetron |
|  | wandcontactdoos enkel waterdicht   |  | aansluitpunt vaatwasser             |
|  | wandcontactdoos enkel              |  | aansluitpunt afzuigkap              |
|  | schakelaar dubbel                  |  | pv panelen                          |
|  | schakelaar enkel                   |  | vloerverwarming verdeler            |
|  | schakelaar wissel                  |  | radiator electrisch                 |
|  | asp verlichting plafond opbouw     |  | warmte-terug-win installatie        |
|  | asp verlichting plafond inbouw     |  | mechanische ventilatie toevoer      |
|  | asp verlichting wand opbouw        |  | mechanische ventilatie afvoer       |
|  | verlichting wand incl. armatuur    |  | wasmachine / droger                 |
|  | aanzicht armatuur                  |  | warmtepomp                          |
|  | bedrukker                          |  |                                     |
|  | belzoemer                          |  |                                     |
|  | leiding niet bedraad               |  |                                     |
|  | leiding bedraad                    |  |                                     |


NB: niet alle onderdelen kunnen van toepassing zijn voor de type woning

#### Algemeen / disclaimer

De maatvoering en de schaal op deze tekening zijn indicatief. Hier kunnen geen rechten aan ontleend worden. Maatvoering ten behoeve van opdrachten aan derden dienen in het werk te worden opgenomen. Aangegeven afmetingen in de nulle cellen zijn exclusief dichte tegelwerk. In de plattegronden aangegeven posities van installatietechnische onderdelen zijn indicatief. De posities en aantallen van de ventilatieleucht toevoer en afvoer kunnen afwijken van hetgeen getekend is. Weergave van sanitair en keukenapparatuur zijn principes. Posities pv panelen zijn indicatief.

De woning is een principe weergave. Voor een accurate weergave zie de verkooptekening voor de betreffende woningtype. De opties zijn wel accuraat weergegeven.

#### Schaalverdeling

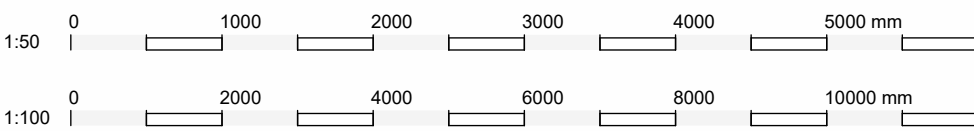

#### KLEUREN & MATERIALEN BOUWBLOK 11 code C1+N

Mogelijk zijn niet alle hieronder omschreven onderdelen van toepassing op uw woning

##### GEVELS

- plint: rode handvormsteen - wild verband gemetseld met antraciet kleurige voeg
- opgaand metselwerk: oranje handvormsteen - wild verband gemetseld met donkergrize voeg
- accent metselwerken: witte handvormsteen - wild verband gemetseld met lichtgrize voeg
- waterlijnen onder kozijnen: prefab beton - grijs - naturel

##### BUITENKOZIJNEN RAMEN EN DEUREN

- buitenkozijnen incl. draaiende delen: hardhout - dekkend geschilderd - steengrijs RAL 7030
- deuren: begane grond: hardhout - dekkend geschilderd - kwartgrijs RAL 7039

##### VERANDA (bwnr. 106 t/m 109)

- kolommen en liggers en boeiplanken: hardhout - dekkend geschilderd - cremewit RAL 9001
- plat dak: bitumineuze dakbedekking
- dakrand: aluminium trim met kraal - gepoedercoat - steengrijs RAL 7030

##### DAKKAPEL

- buitenkozijnen incl. draaiend deel: hardhout - dekkend geschilderd - steengrijs RAL 7030
- buitenzijde bekleding: zink
- dakbedekking: bitumineuze dakbedekking
- dakrand: aluminium trim met kraal - gepoedercoat - steengrijs RAL 7030

##### DAKAFWERKING

- hemelwaterafvoeren en goten: Zink
- dakpannen: keramisch: ovh - natuurrood mat
- muurafdekking schouders en tuitgevels: zink

Ontwikkelaar:

Slokker Vastgoed

Bouwer:

Van Norel  
bouwgroep

Architect:

weusten liedenbaum  
architecten

Project

24-2389B

Harderweide dlpin-fase3-4

type & bouwnummer

blok 11 bwnr..106

Datum

04-06-2026

Schaal

1-100, 1-50

Tekening nummer

VK.11..106

Buiten Leven  
Je nieuwe thuis in Harderwijk