



voorgevel
1:100

linker zijgevel
1:100


achtergevel
1:100

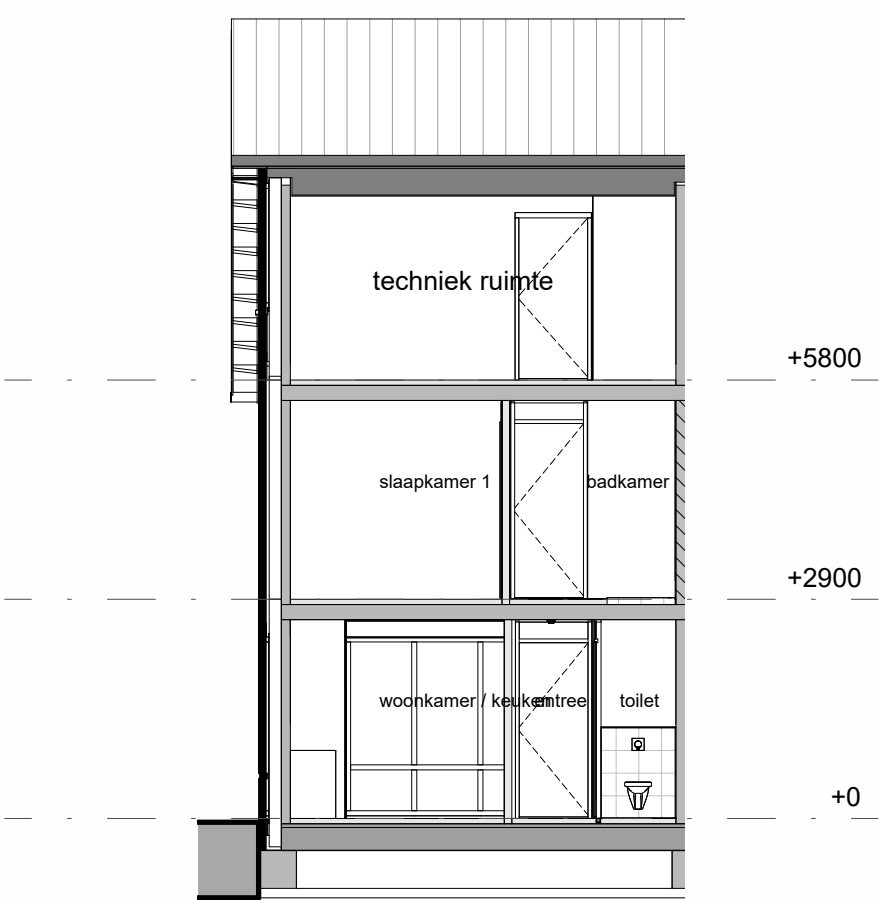


doorsnede AA
1:100

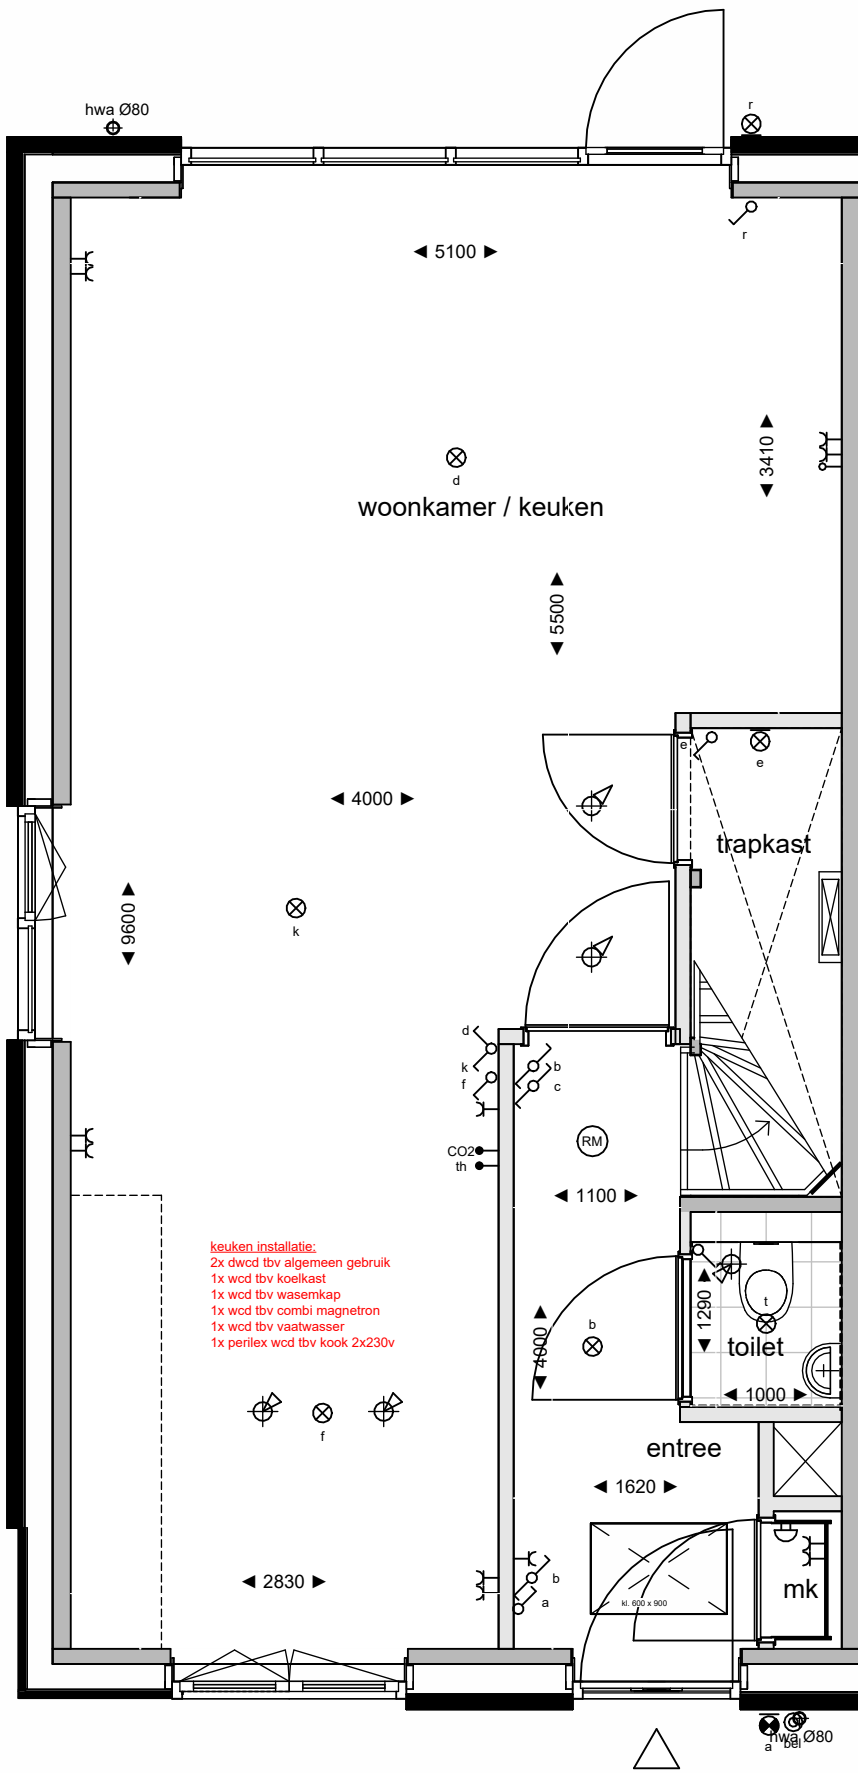

begane grond
1:50

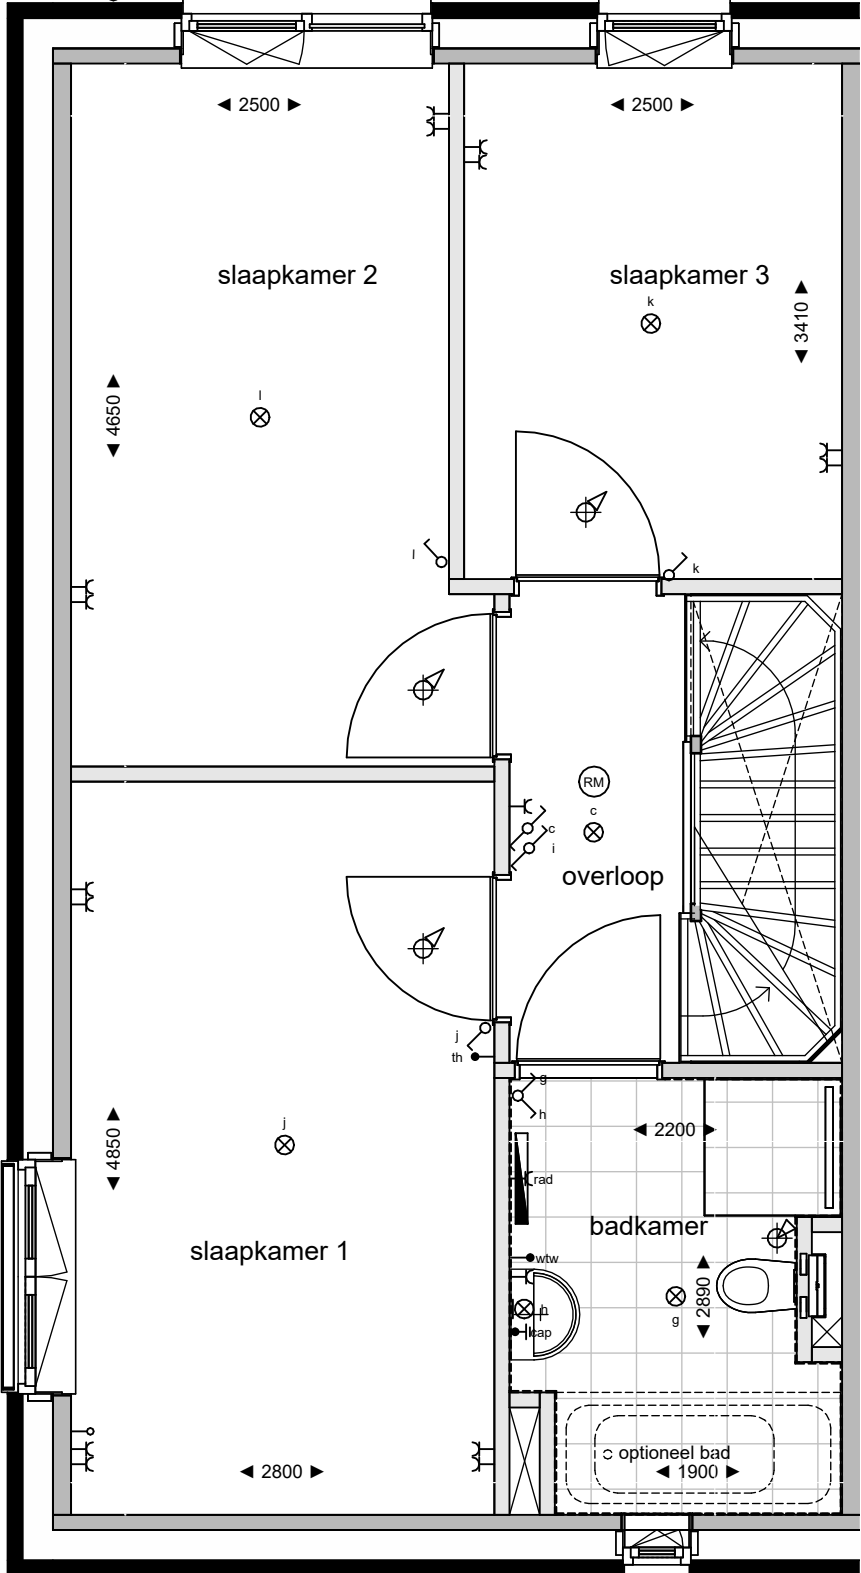

eerste verdieping
1:50

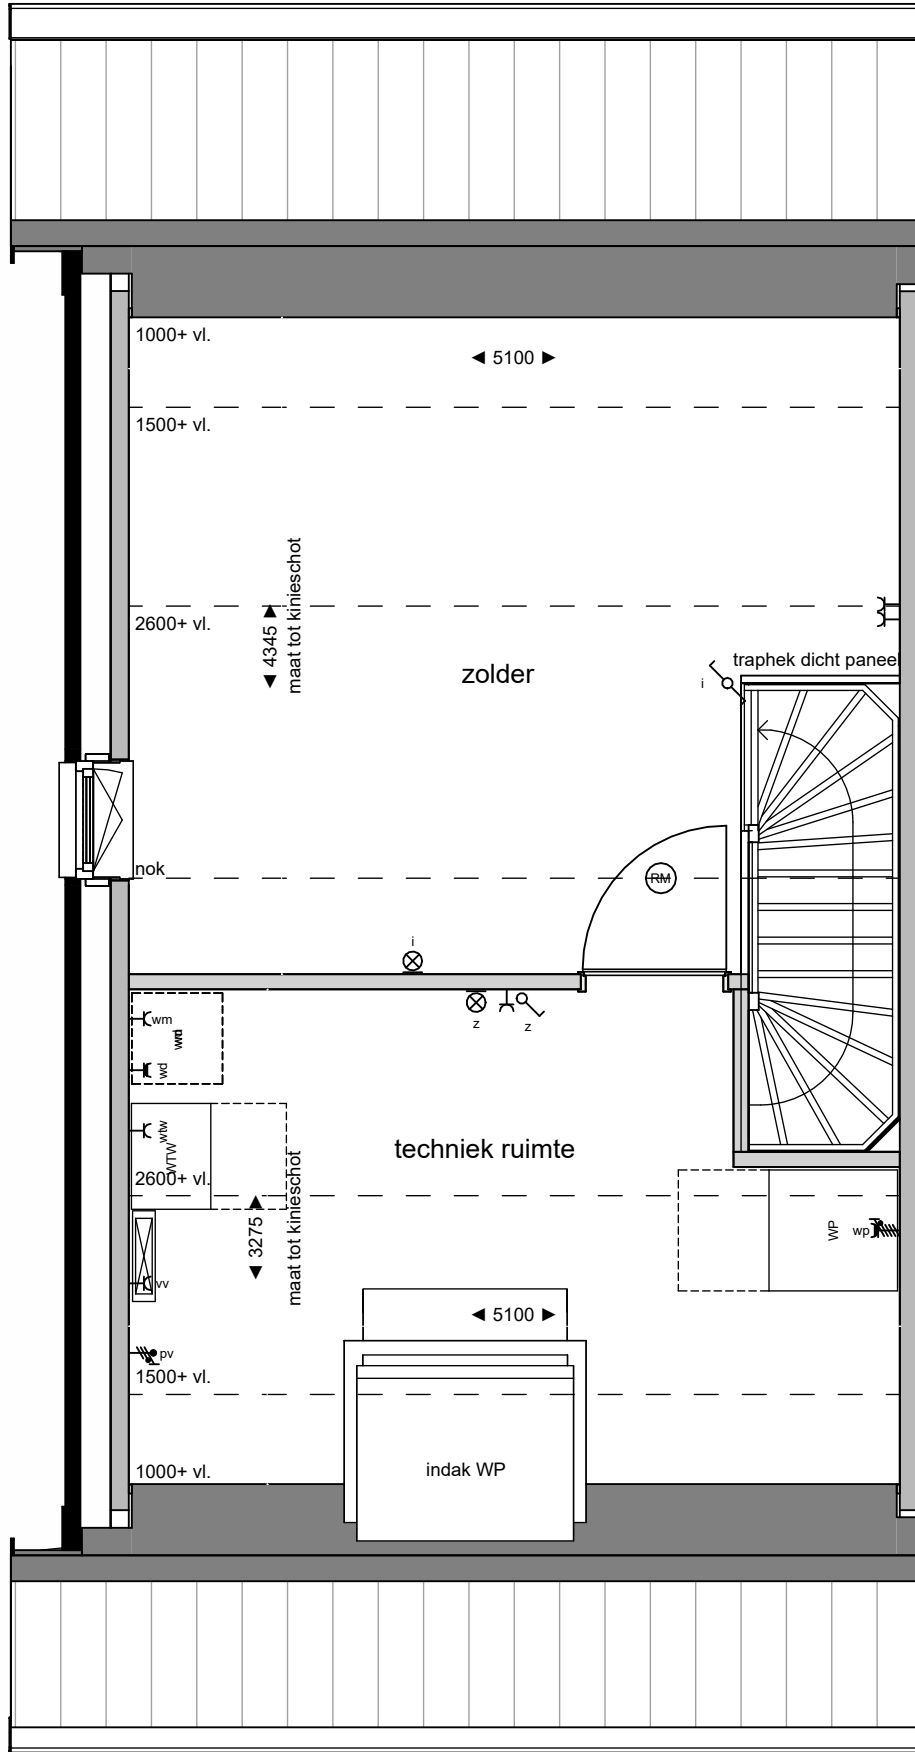

tweede verdieping
1:50

Legenda verkoop		
elektra conform NEN 1010		
aansluitpunt omvormer pv panelen		perlex
centraal aardingpunt		rookmelder
wandcontactdoos dubbel verticaal		aansluitpunt koelkast
wandcontactdoos dubbel horizontaal		aansluitpunt oven / combi magnetron
wandcontactdoos enkel waterdicht		aansluitpunt vaatwasser
wandcontactdoos enkel		aansluitpunt afzuigkap
schakelaar dubbel		pv panelen
schakelaar enkel		vloerverwarming verdelers
schakelaar wissel		radiator elektrisch
asp verlichting plafond opbouw		warmte-terug-win installatie
asp verlichting plafond inbouw		mechanische ventilatie toevoer
asp verlichting wand opbouw		mechanische ventilatie afvoer
verlichting wand incl. armatuur		
aanzicht armatuur		
bedrukker		
bedrukker		
leiding niet bedraad		
leiding bedraad		


NB: niet alle onderdelen kunnen van toepassing zijn voor de type woning

Algemeen / disclaimer

De maatvoering en de schaal op deze tekening zijn indicatief. Hier kunnen geen rechten aan ontleend worden. Maatvoering ten behoeve van opdrachten aan de klant dient in het werk te worden opgenomen. Aangegeven afmetingen in de netten cellen zijn exacte afmetingen. In de plattegronden aangegeven posities van installatie-elektronica onderdelen zijn indicatief. De posities en aantallen van de ventilatie-elektronica onderdelen zijn indicatief. Weergave van sanitair en keukenelektronica zijn principes. Posities pv panelen zijn indicatief.

De woning is een principe weergave. Voor een accurate weergave zie de verkooptekening voor de betreffende woningtype. De opties zijn niet exact weergegeven.

Schaalverdeling

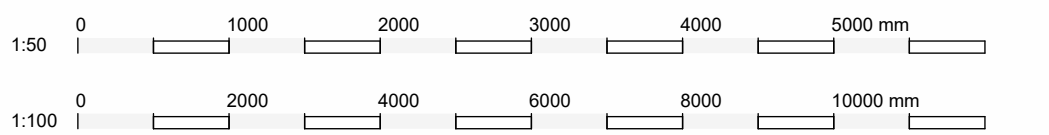

KLEUREN & MATERIALEN - Bouwblok 17 code E.3.2
Mogelijk zijn niet alle hieronder omschreven onderdelen van toepassing op uw woning

GEVELS
- pvc: bruin handvormsteen - wild verband gemetseld met donkergrijze kleurige voeg
- organisch metselwerk: bruin handvormsteen - wild verband gemetseld met donker grijze voeg
- wandlagen onder kozijnen: prefab beton - grijs - naturel
- Staanste: houten deuren: Accoya, blank onbehandeld

BUITENKOZIJNEN RAMEN EN DEUREN
- buitenkozijnen incl. draaiende delen: hardhout - dekkend geschilderd - kwartgrijs RAL 7039
- buitendeuren toegangsdeur: hardhout - kwartgrijs RAL 7039
- kozijn kaders: kunststeen - wit
- luiken aan gevent: aluminium - gepoedercoat - zijgrijs RAL 7044
- hekwerk Frans balkon: metaal - gepoedercoat - kwartgrijs RAL 7039

DAKAFWERKING
- hietwaterdichting en gaten: zink
- dakpannen: keramisch o/v - zwartgrijs mat
- muurafdekking schouder en tuitgevel: zink