






voorgevel
1 : 100

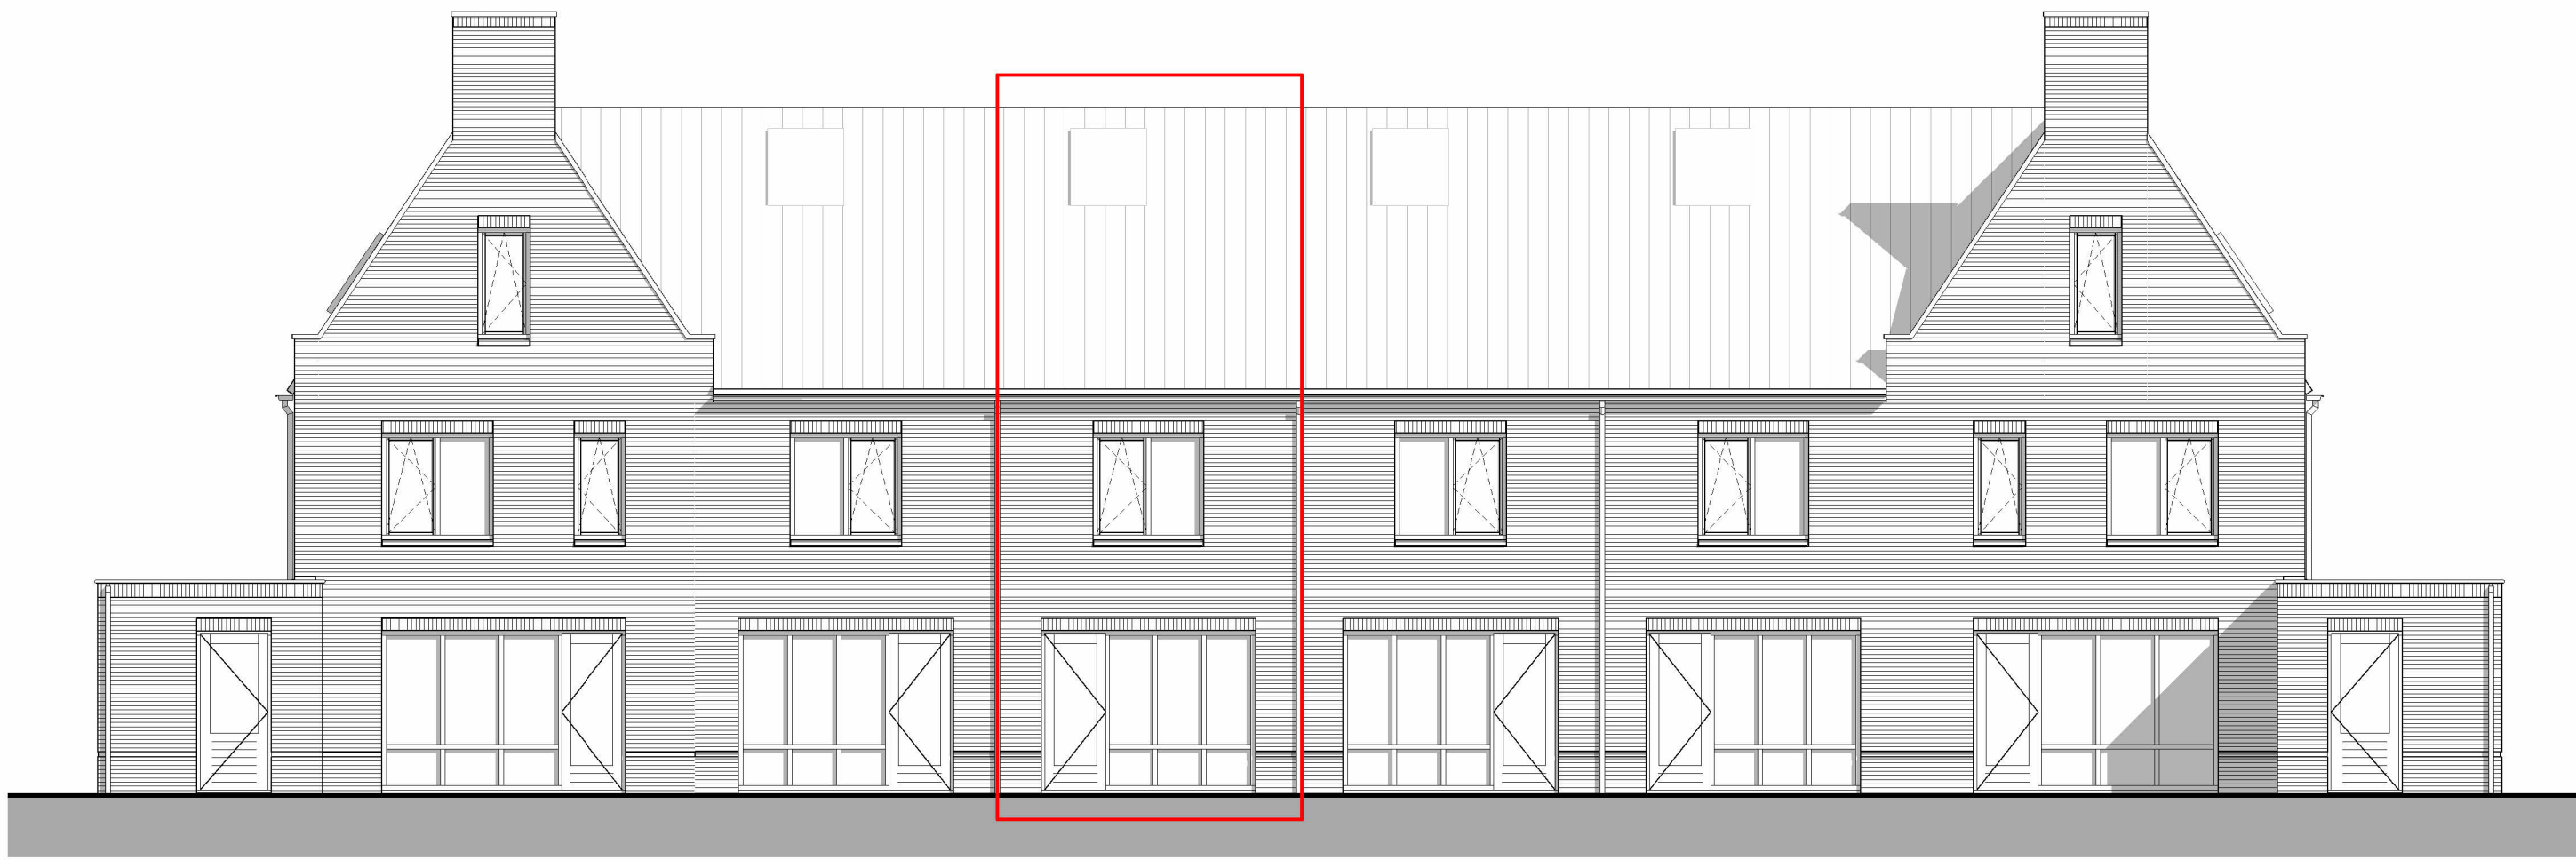


achtergevel
1 : 100

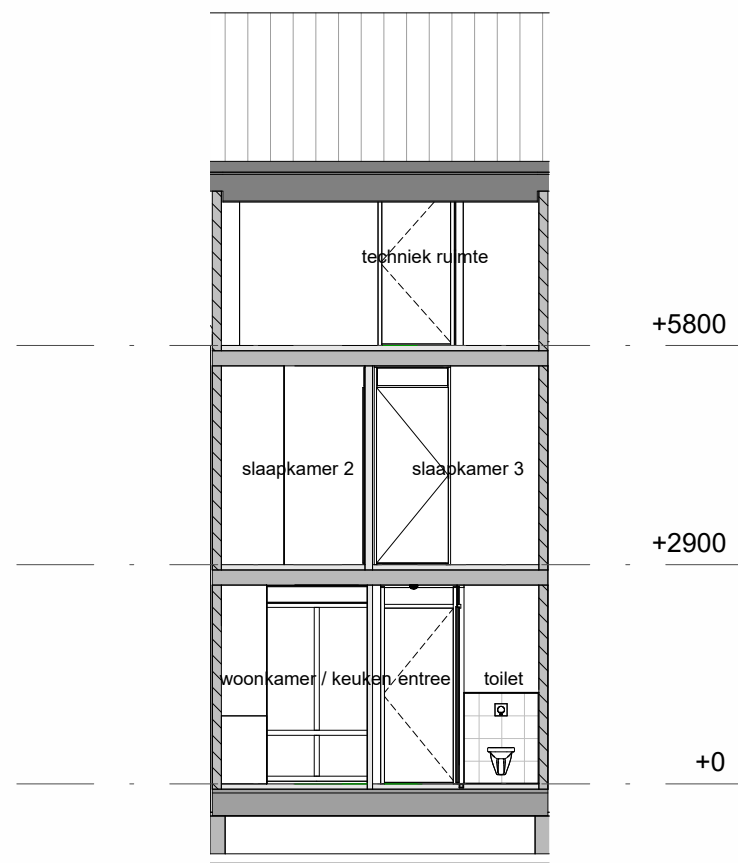


doorsnede AA
1 : 100

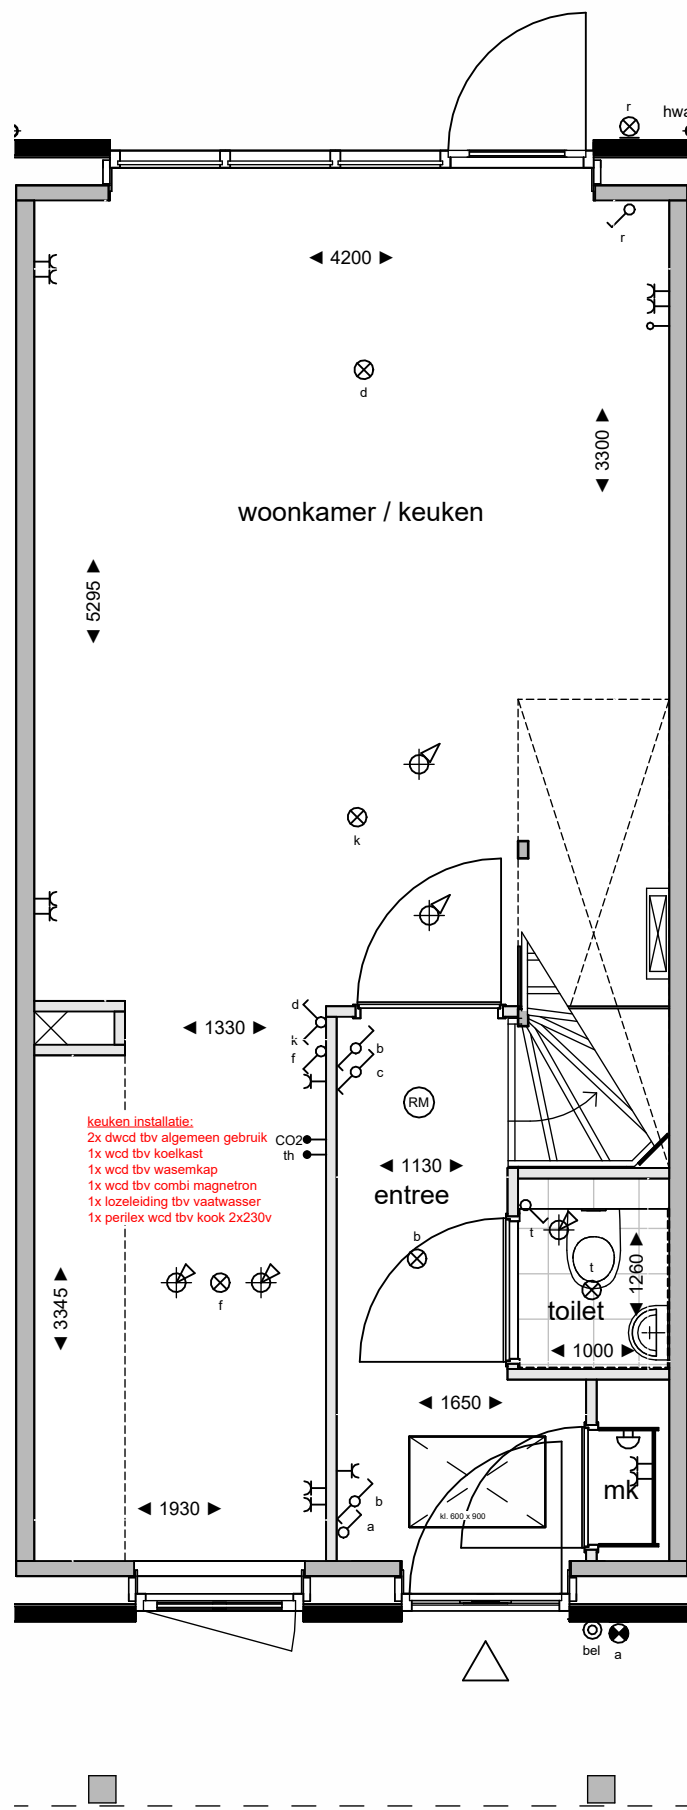

begane grond
1 : 50

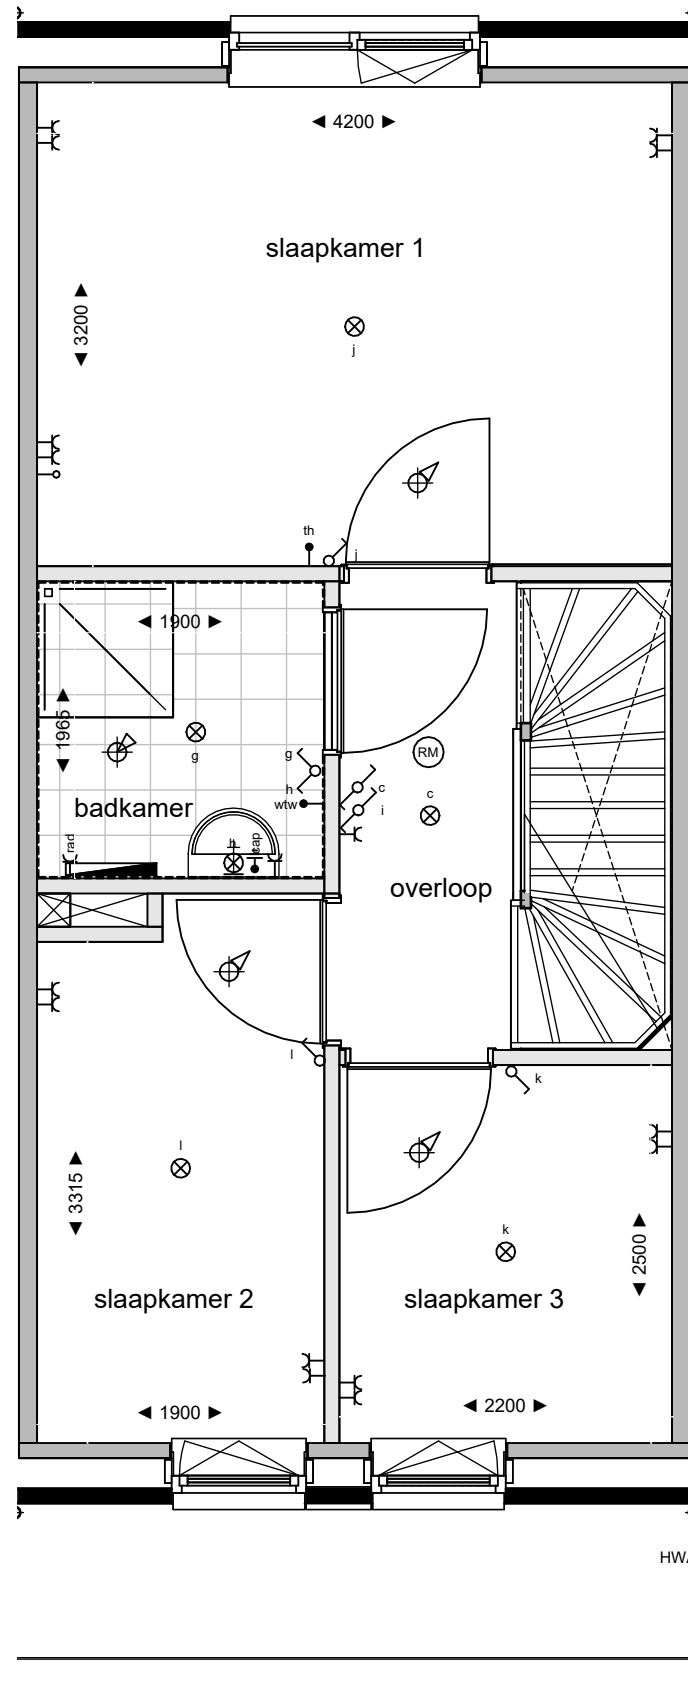

eerste verdieping
1 : 50

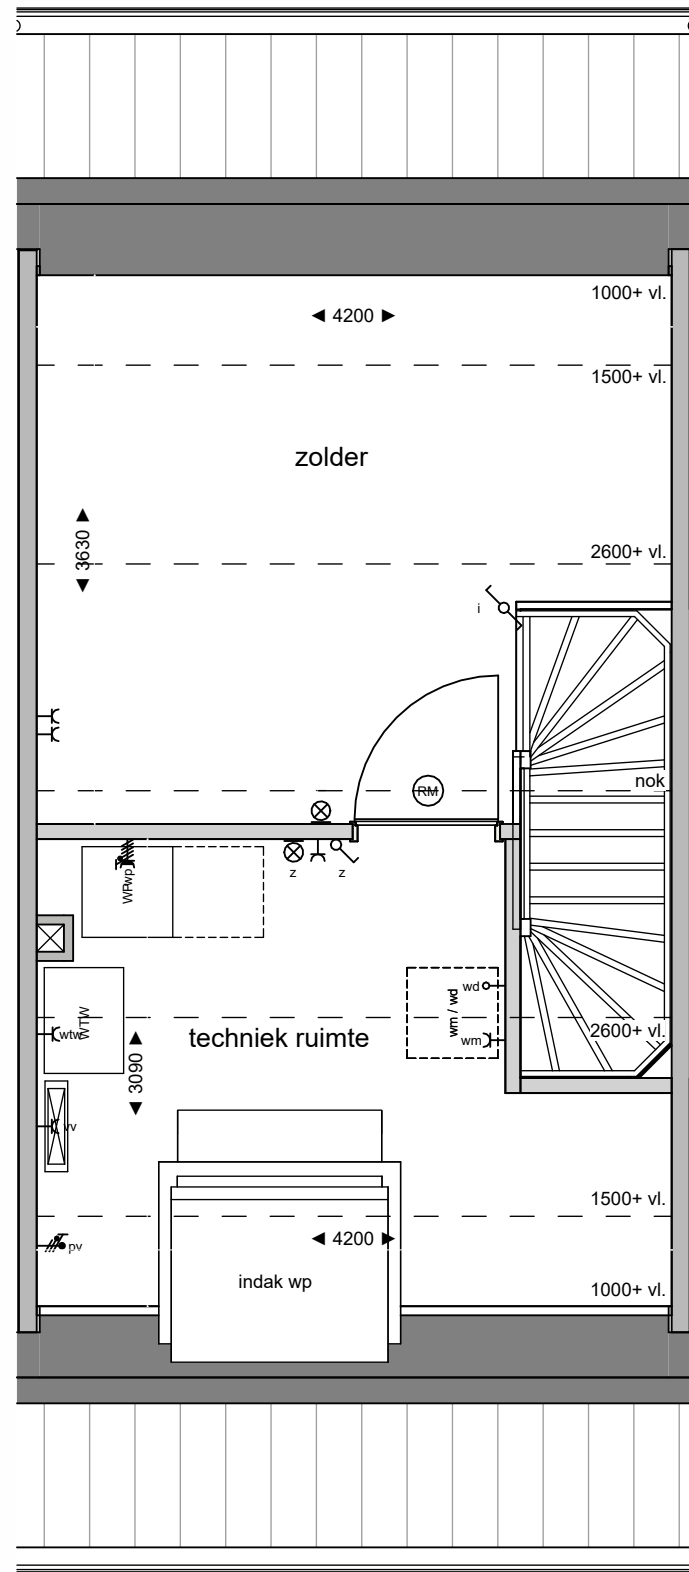

tweede verdieping
1 : 50



Legenda verkoop

elektra conform NEN 1010

	aansluitpunt omvormer pv panelen		perlex
	centraal aardingspunt		rookmelder
	wandcontactdoos dubbel verticaal		aansluitpunt koelkast
	wandcontactdoos dubbel horizontaal		aansluitpunt oven / combi magnetron
	wandcontactdoos enkel waterdicht		aansluitpunt vaatwasser
	wandcontactdoos enkel		aansluitpunt afzuigkap
	schakelaar dubbel		pv panelen
	schakelaar enkel		vloerverwarming verdeler
	schakelaar wissel		radiator elektrisch
	asp verlichting plafond opbouw		warmte-terug-win installatie
	asp verlichting plafond inbouw		mechanische ventilatie toevoer
	asp verlichting wand opbouw		mechanische ventilatie afvoer
	verlichting wand incl. armatuur		wasmachine / droger
	aanzicht armatuur		warmtepomp
	bedrukker		
	belzoemer		
	leiding niet bedraad		
	leiding bedraad		


NB: niet alle onderdelen kunnen van toepassing zijn voor de type woning

Algemeen / disclaimer

De maatvoering en de schaal op deze tekening zijn indicatief. Hier kunnen geen rechten aan ontleend worden. Maatvoering ten behoeve van opdrachten aan derden dienen in het werk te worden opgemeten. Aangegeven afmetingen in de natte cellen zijn exclusief dikke toplewerk. In de plattegronden aangegeven posities van installatie-elektrische onderdelen zijn indicatief. De posities en aantallen van de ventilatie-elektrische toevoer en afvoer kunnen afwijken van hetgeen getekend is. Weergave van sanitair en keukenapparatuur zijn principes. Postie pv panelen zijn indicatief.

De woning is een principe weergave. Voor een accurate weergave zie de verkooptekening voor de betreffende woningstype. De opties zijn wel accuraat weergegeven.

Schaalverdeling

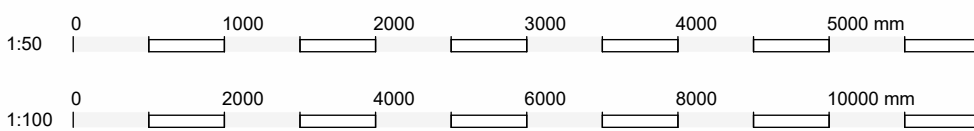

KLEUREN- & MATERIALEN BOUWBLOK 1 code C 1 + N

Mogelijk zijn niet alle hieronder omschreven onderdelen van toepassing op uw woning

GEVELS

- plint: rode handvormsteen - wild verband gemetseld met antraciet kleurige voeg
- opgaand metselwerk: oranje handvormsteen - wild verband gemetseld met donkergrize voeg
- accent metselwerken: witte handvormsteen - wild verband gemetseld met lichtgrize voeg
- waterslagen onder kozijnen: prefab beton - grijs - naturel

BUITENKOZIJNEN RAMEN EN DEUREN

- buitenkozijnen incl. draaiende delen: hardhout - dekkend geschilderd - steengrijs RAL 7030
- deuren: begane grond: hardhout - dekkend geschilderd - steengrijs RAL 7030

VERANDA (bwnr. 106 t/m 109)

- kolommen en liggers en boeiplanken: hardhout - dekkend geschilderd - cremewit RAL 9001
- plat dak: bitumenreuze dakbedekking
- dakrand: aluminium trim met kraal - gepoedercoat - steengrijs RAL 7030

DAKKAPEL

- buitenkozijnen incl. draaiend deel: hardhout - dekkend geschilderd - steengrijs RAL 7030
- buitenzijde bekleding: zink
- dakrand: aluminium trim met kraal - gepoedercoat - steengrijs RAL 7030

DAKAFWERKING

- hemelwaterafvoeren en goten: zink
- dakpannen: keramisch o/vh - natuurrood mat
- muuraldekken schouders en tultgevels: zink

Ontwikkelaar:

Slokter Vastgoed

Bouwer:

Van Norel
bouwgroep

Architect:
weusten liedenbaum
architecten

Project

24-2389B

Harderweide dlpin-fase3-4

type & bouwnummer

blok 11 bwnr. 107

Datum

Schaal

04-06-2026

1-100, 1-50

Tekening nummer

VK.11.107

Buiten Leven
Je nieuwe thuis in Harderwijk