




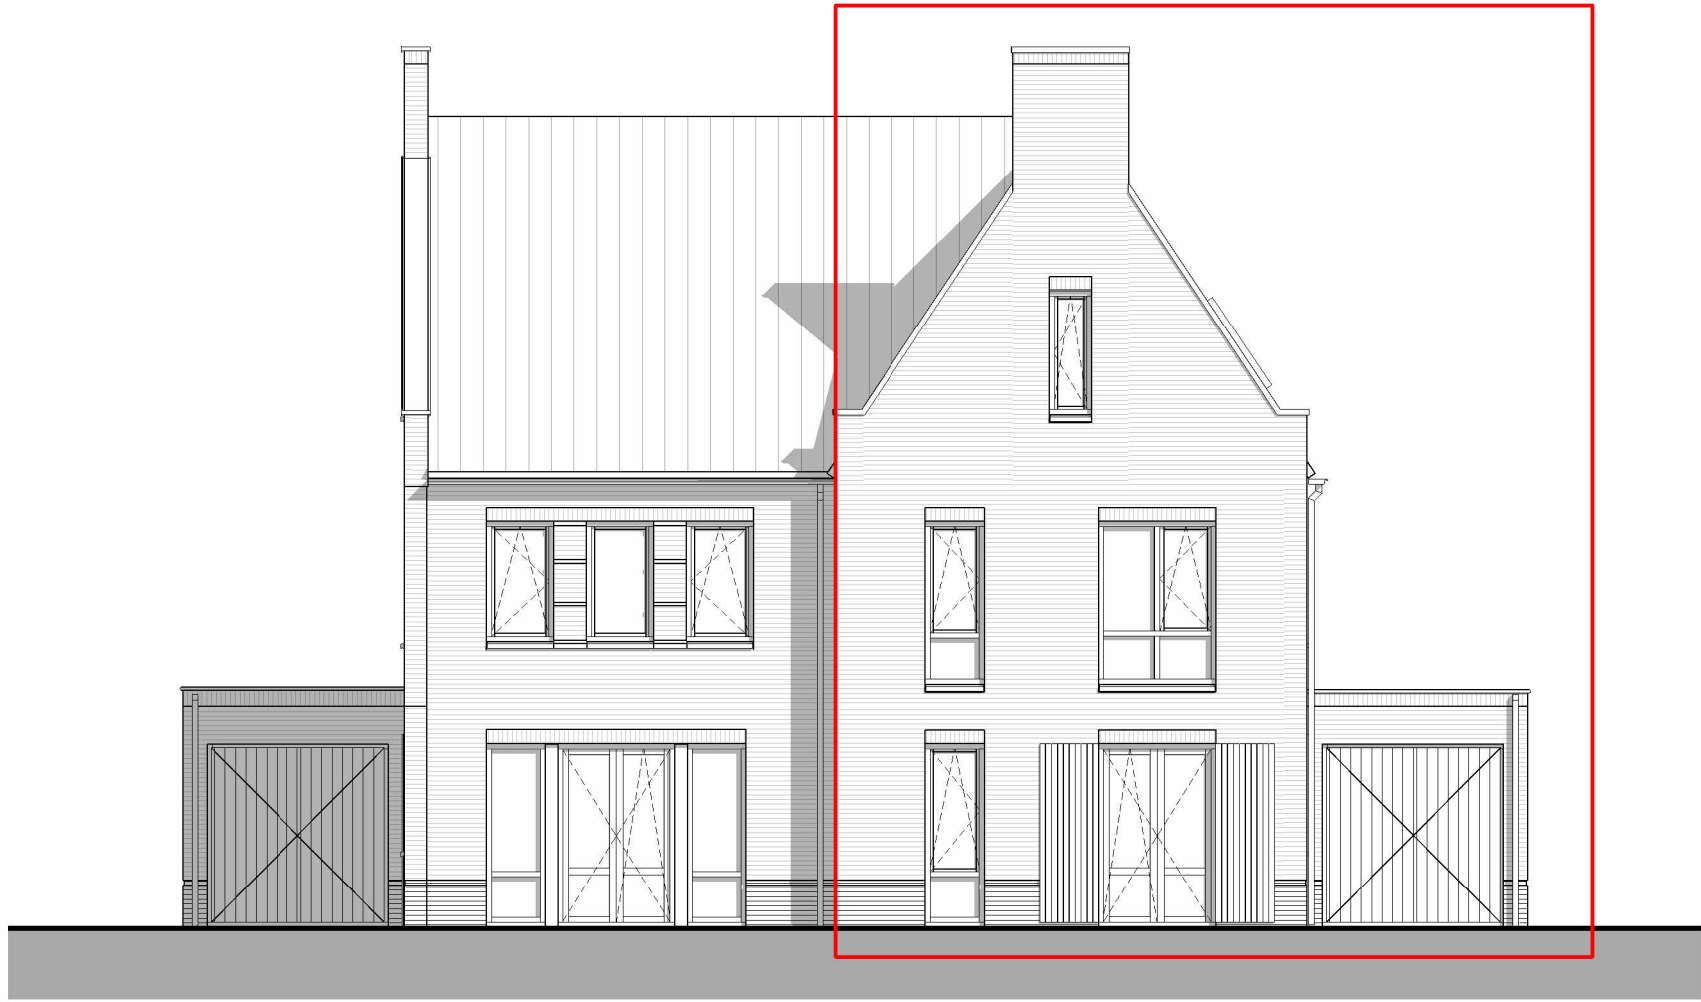



voorgevel
1:100

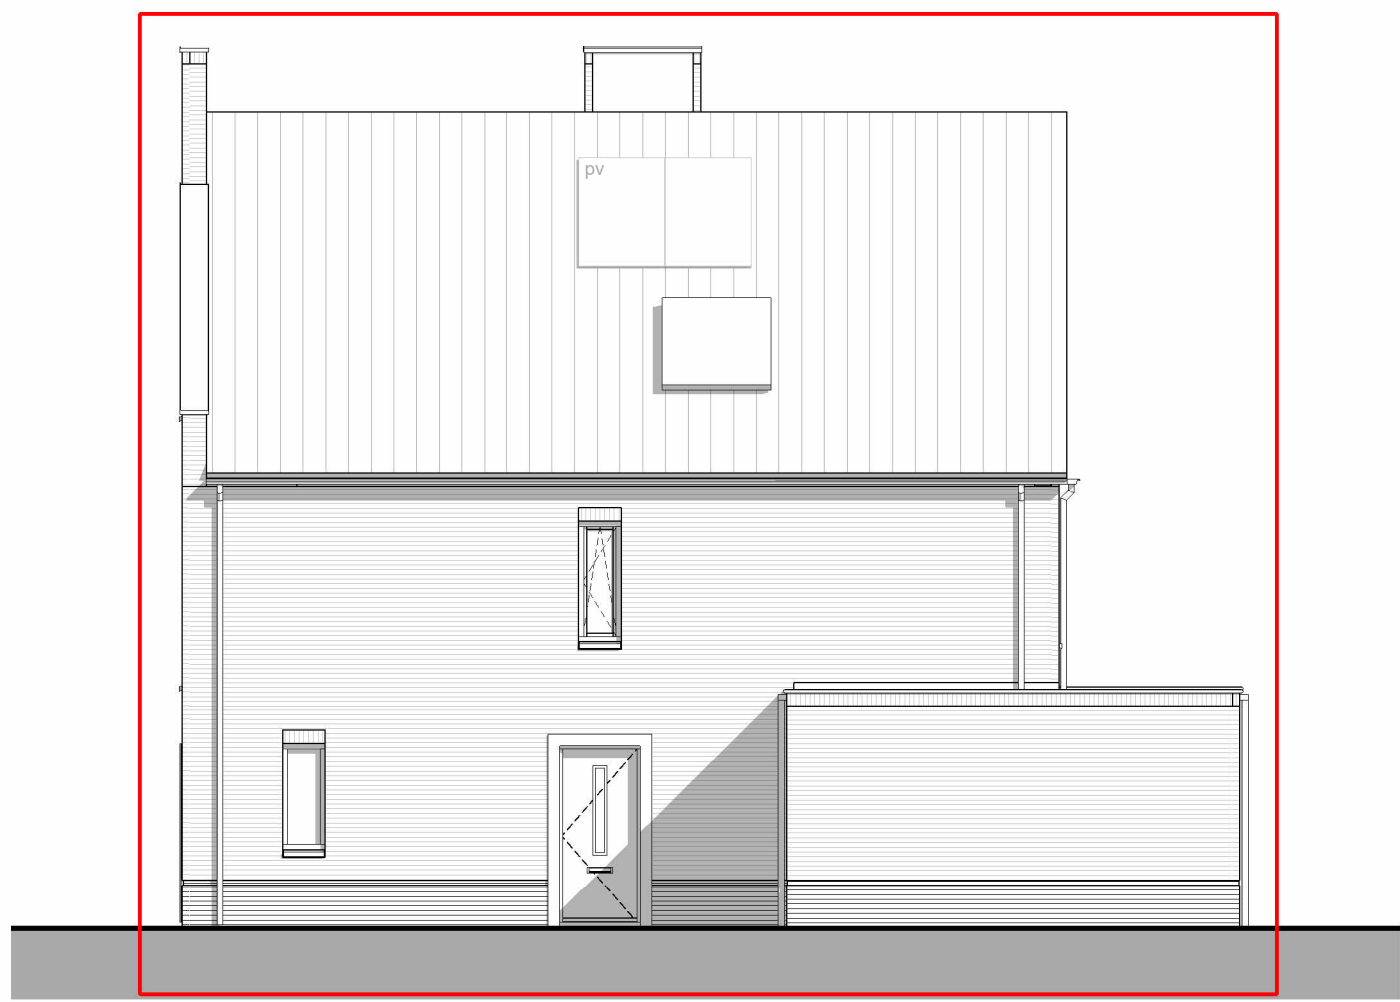


rechtter zijgevel
1:100

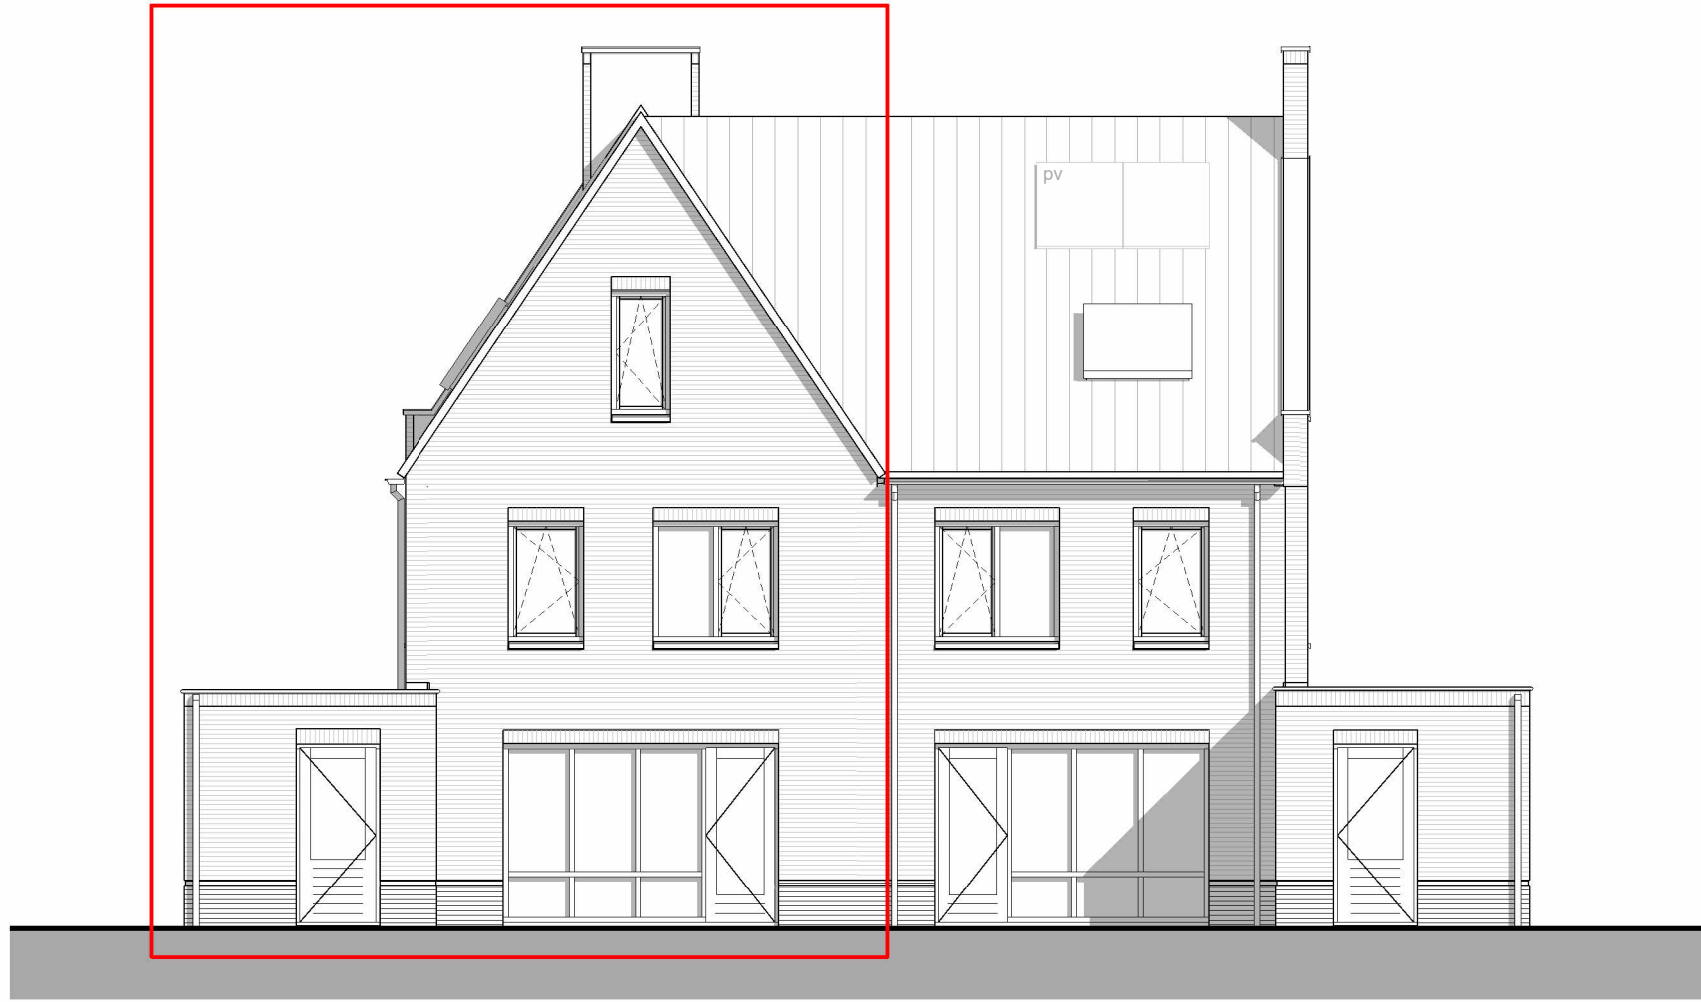


achtergevel
1:100

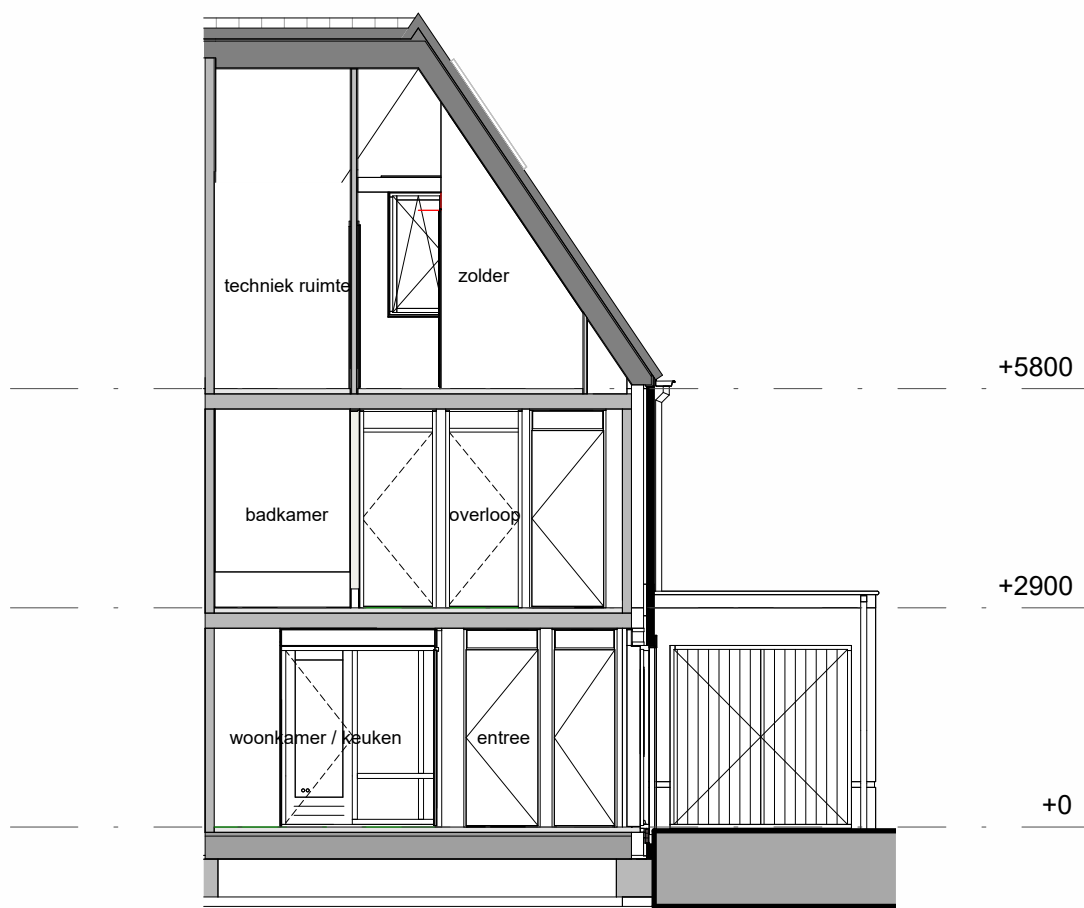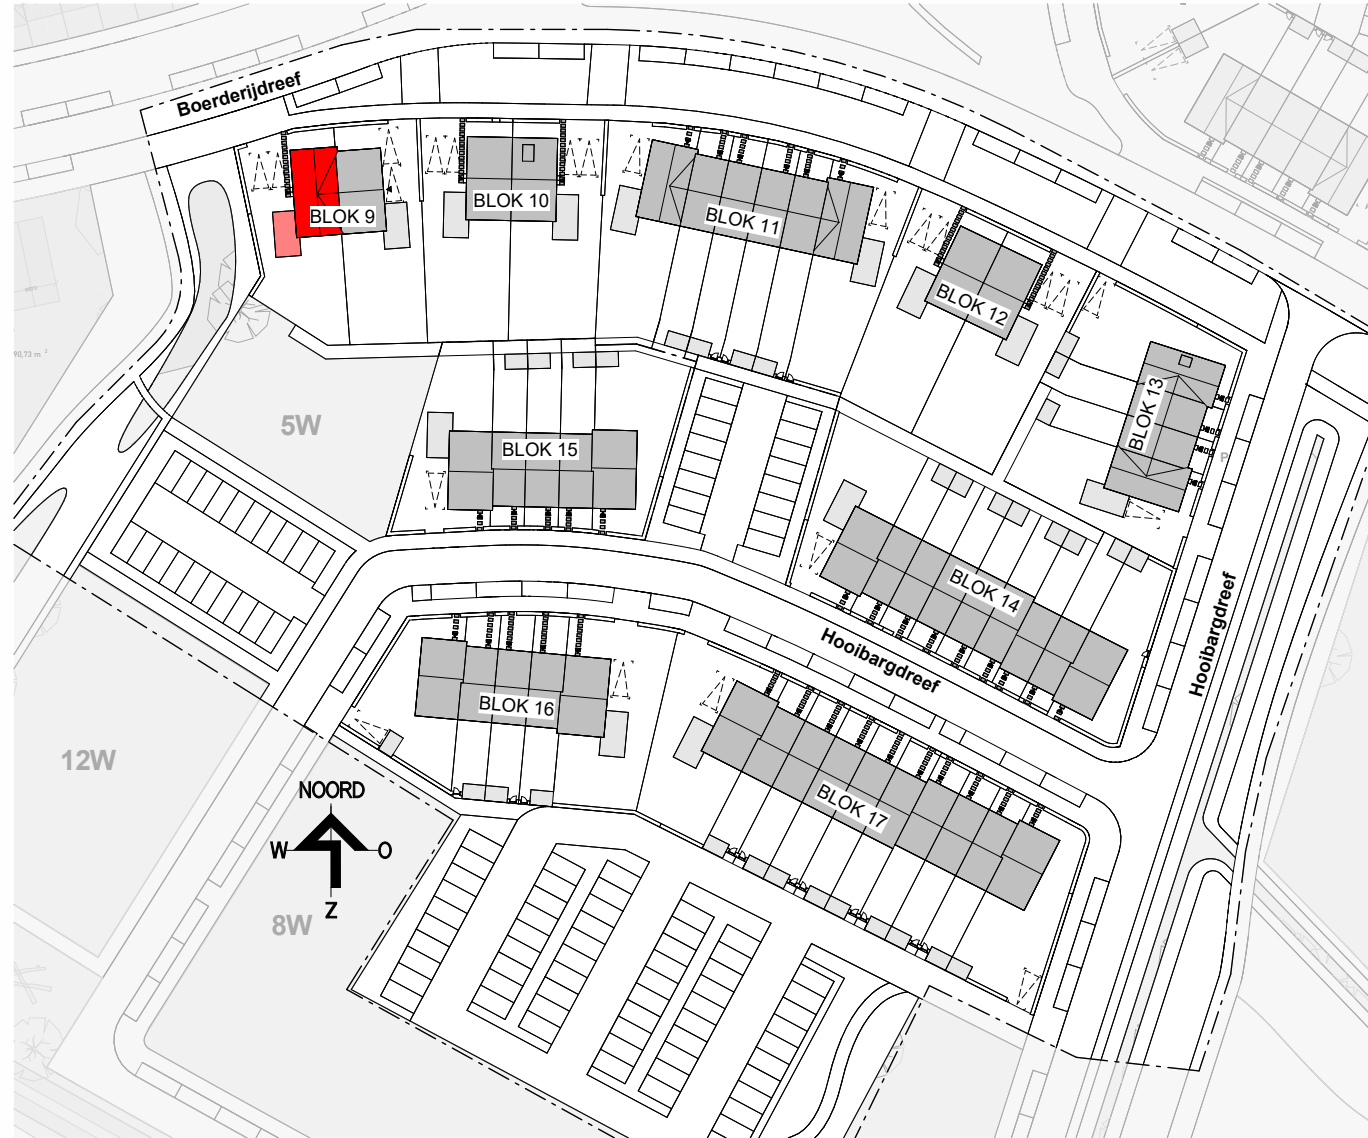


doorsnede AA
1:100

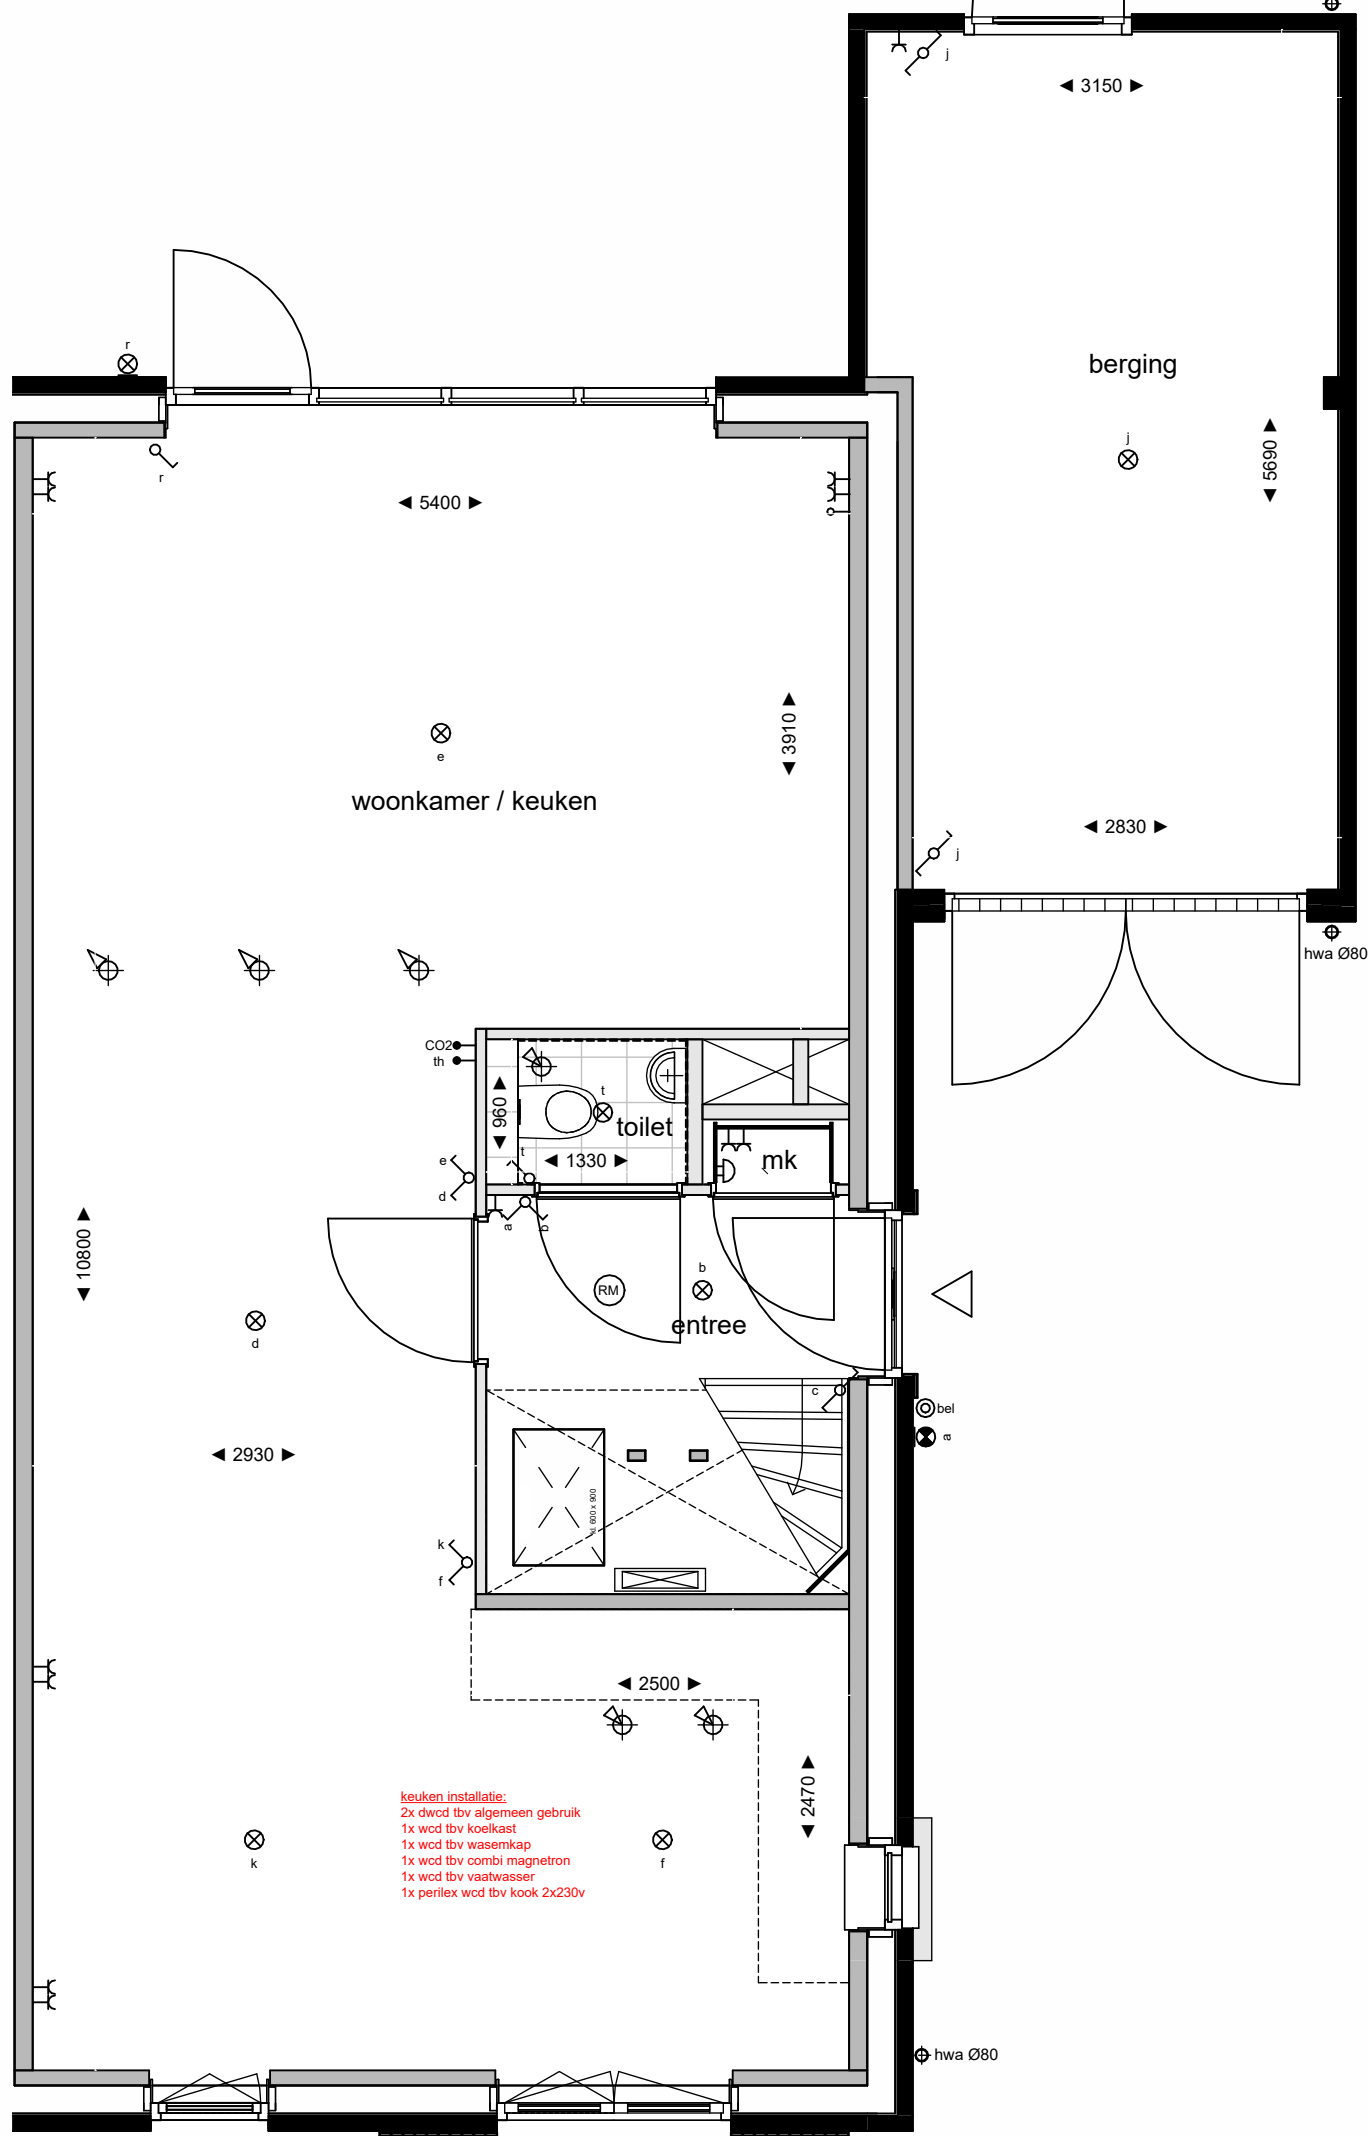

begane grond
1:50

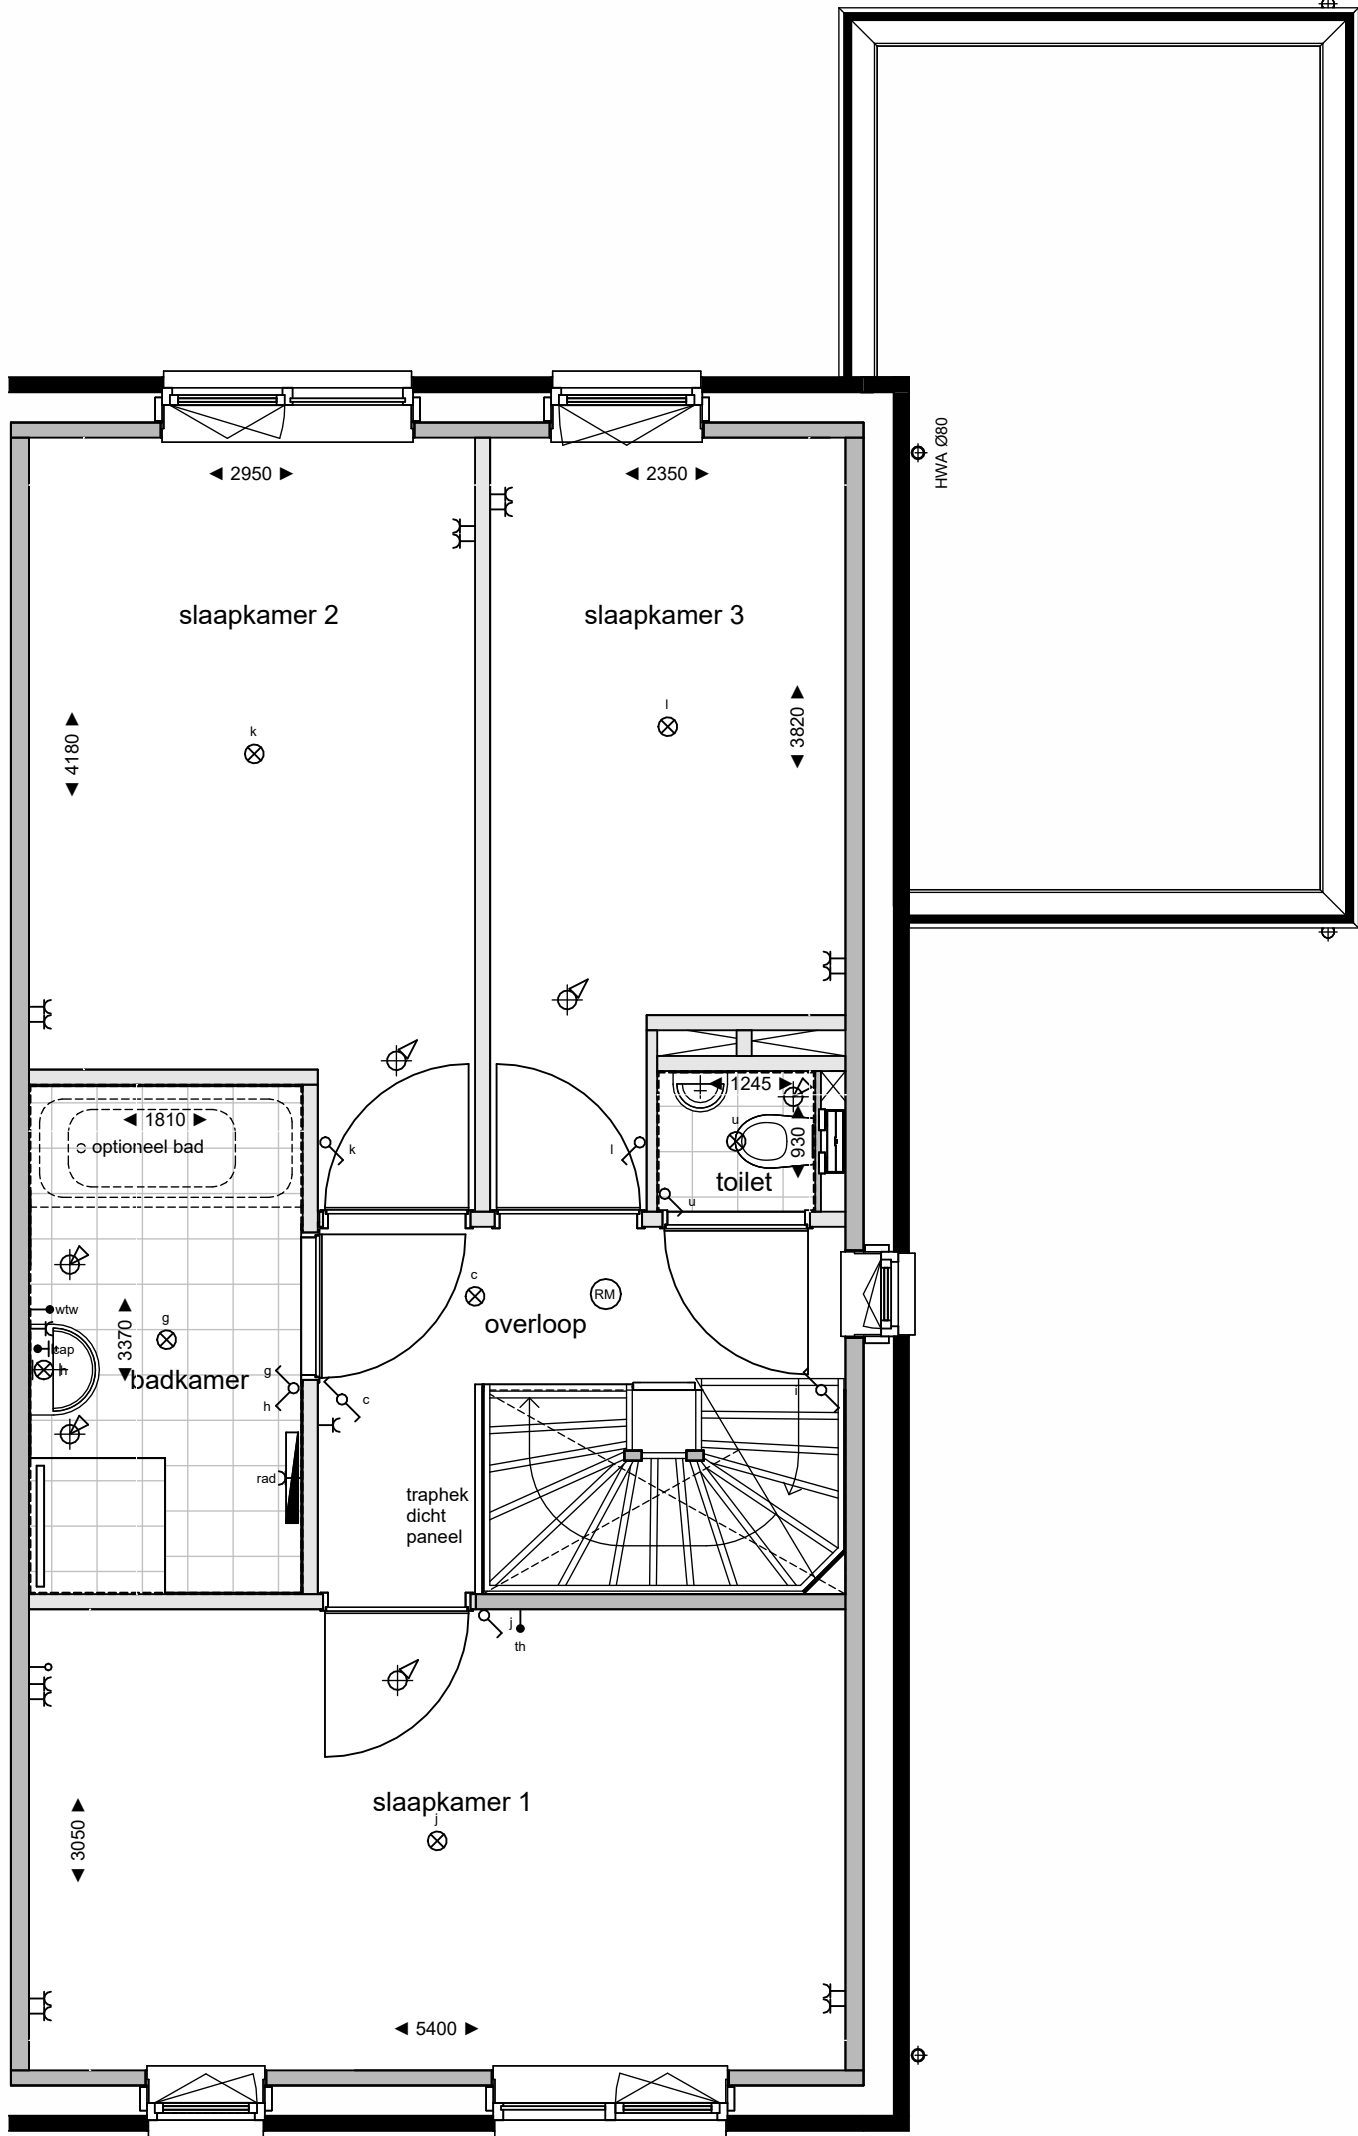

eerste verdieping
1:50

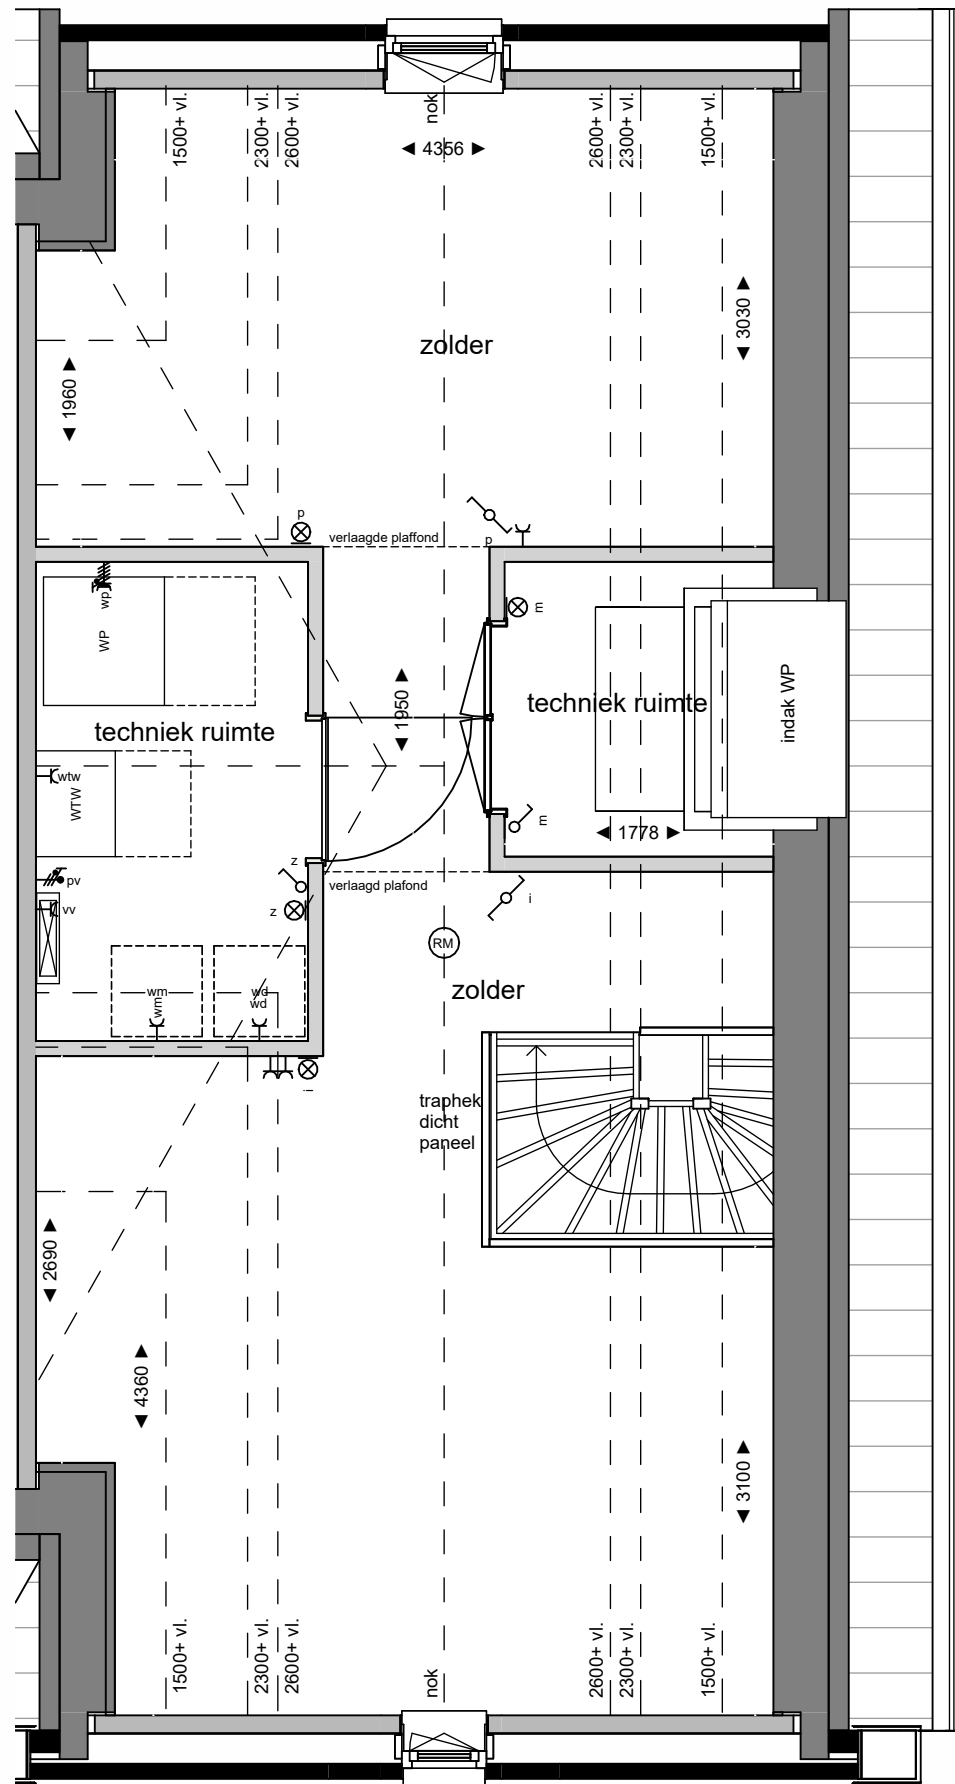

tweede verdieping
1:50

KLEUREN- & MATERIALEN *Bouwblok 09 cote D1.N*
Mogelijk zijn niet alle hieronder omschreven onderdelen van toepassing op uw woning

GEVELS

- plint: bruinoranje handvormsteen - wild verband gemetseld met donkergrijs kleurige voeg
- opgaand metselwerk: wit-gemetseld handvormsteen - wild verband gemetseld met lichtgrijs voeg
- waterslagen onder kozijnen: prefab beton - grijs - naturel

BUITENKOZIJNEN RAMEN EN DEUREN

- buitenkozijnen incl. draaiende delen: hardhout - dekkend geschilderd - steengrijs RAL 7030
- deuren: begane grond: hardhout - dekkend geschilderd - kwartsgrijs RAL 7039
- garagedeuren: hardhout - dekkend geschilderd - kwartsgrijs RAL 7039
- kozijn kader: kunststeen - wit
- luiken aan gevel: aluminium - gepoedercoat - zijgrijs RAL 7044
- hekwerk Frans balkon: metaal - gepoedercoat - kwartsgrijs 7039

DAKAFWERKING

- hembelwaterafvoeren en goten: zink
- dakpannen: keramisch - ovi - natuurrood met
- muurafdekking schouder en tuiggevels: zink
- plat dak: bitumineuze dakbedekking
- dakrand garages: aluminium trim met kraal

Legenda verkoop			
elektra conform NEN 1010			
	aansluitpunt omvormer pv panelen		perlex
	centraal aardingpunt		rookmelder
	wandcontactdoos dubbel verticaal		aansluitpunt koelkast
	wandcontactdoos dubbel horizontaal		aansluitpunt oven / combi magnetron
	wandcontactdoos enkel waterdicht		aansluitpunt vaatwasser
	wandcontactdoos enkel		aansluitpunt afzuigkap
	schakelaar dubbel		pv panelen
	schakelaar enkel		vloerverwarming verdeler
	schakelaar wissel		radiator electrisch
	asp verlichting plafond opbouw		warmte terugwin installatie
	asp verlichting plafond inbouw		mechanische ventilatie toevoer
	asp verlichting wand opbouw		mechanische ventilatie afvoer
	verlichting wand incl. armatuur		warmtepomp
	aanzicht armatuur		wasmachine / droger
	beeldruiker		
	belzoemer		
	leiding niet bedraad		
	leiding bedraad		

NB: niet alle onderdelen kunnen van toepassing zijn voor de type woning

Algemeen / disclaimer

De maatvoering en de schaal op deze tekening zijn indicatief. Hier kunnen geen rechten aan ontleend worden. Maatvoering kan behoeve van opdrachten aan derden dienen in het werk te worden opgenomen. Aangegeven afmetingen in de natte cellen zijn exclusief dikke tegelwerk. In de plattegronden aangegeven posities van installatietechnische onderdelen zijn indicatief. De posities en aantallen van de verduidelijkt bevoor en afvoer kunnen afwijken van hetgeen getekend is. Weergave van sanitair en keukenapparatuur zijn principes. Posities pv panelen zijn indicatief.

De woning is een principe weergave. Voor een accurate weergave zie de verkoopstekening voor de betreffende woningstype. De opties zijn wel accuraat weergegeven.

