
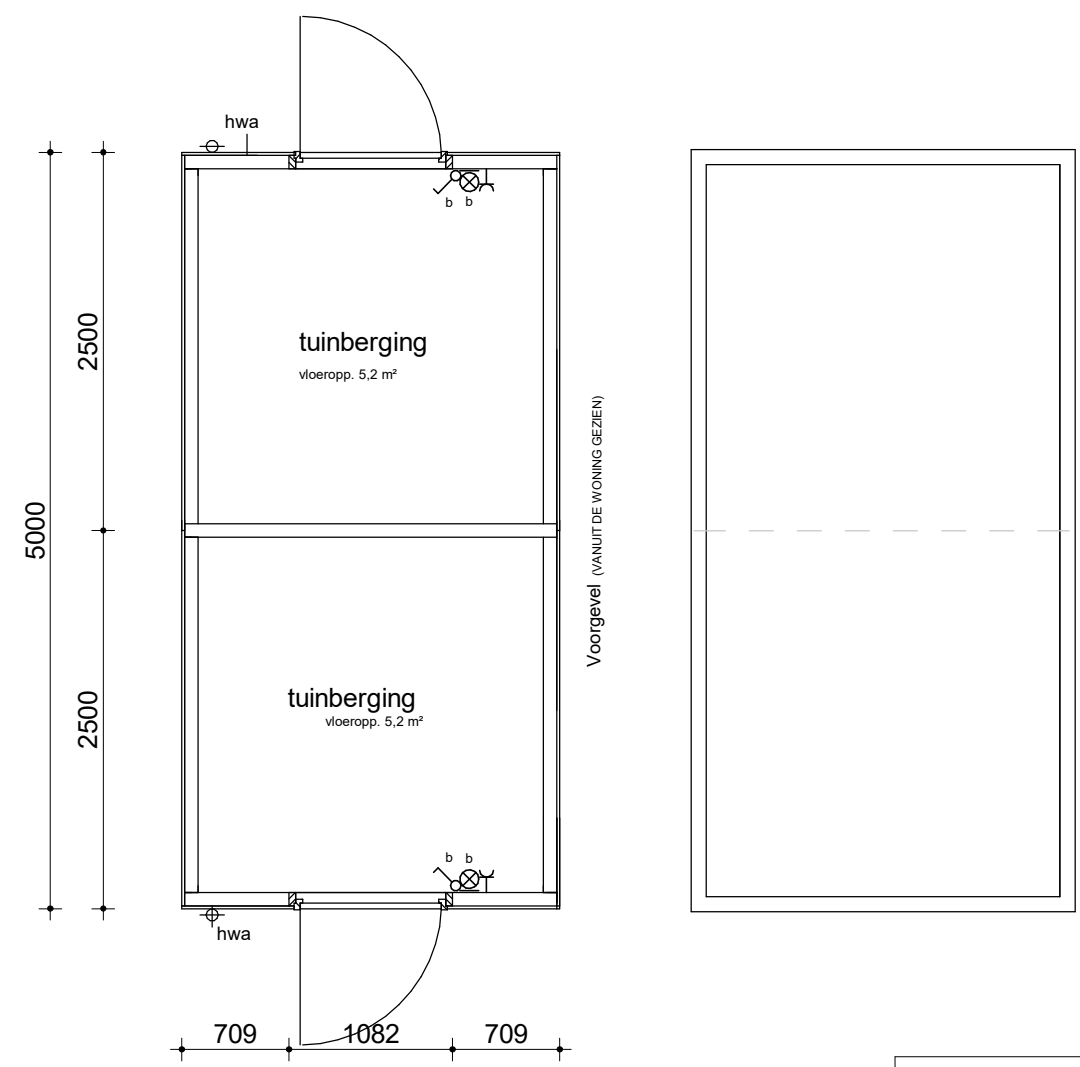


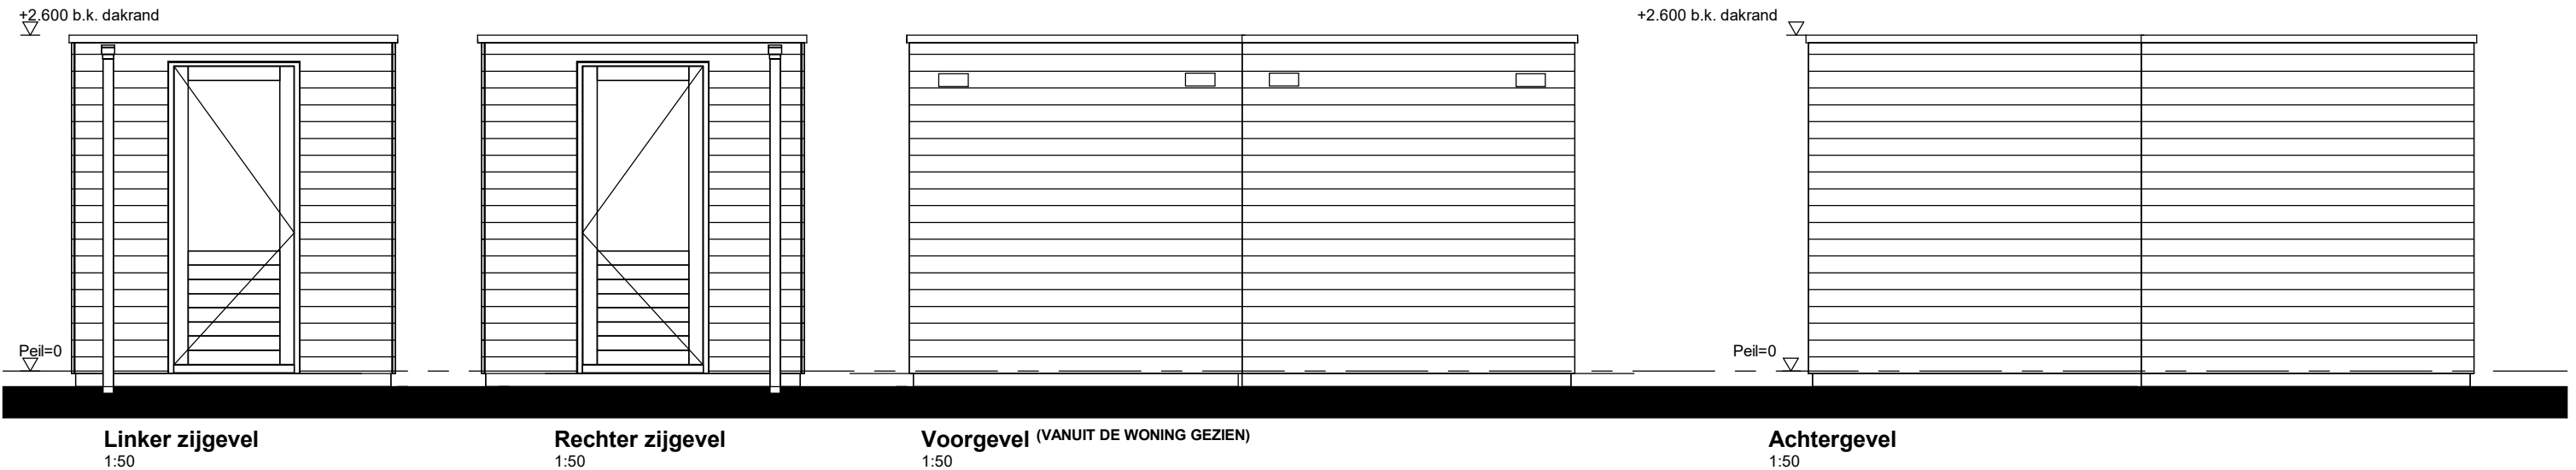

aantal
bnr. get.: 117, 118, 119, 120, 121, 122, 123, 124
bnr. gesp.: 117 t/m 124

Ontwikkelaar: Slokker Vastgoed	Project 24-2389B Harderweide dlpln-fase3-4	Buiten Leven Je nieuwe thuis in Harderwijk
Bouwer: Van Norel bouwgroep	type & bouwnummer berging - bwnr(s) 117 t/m 124	
Architect: weusten liedenbaum architecten	Datum 04-06-2026	Schaal 1:50
		Tekening nummer VK.987