



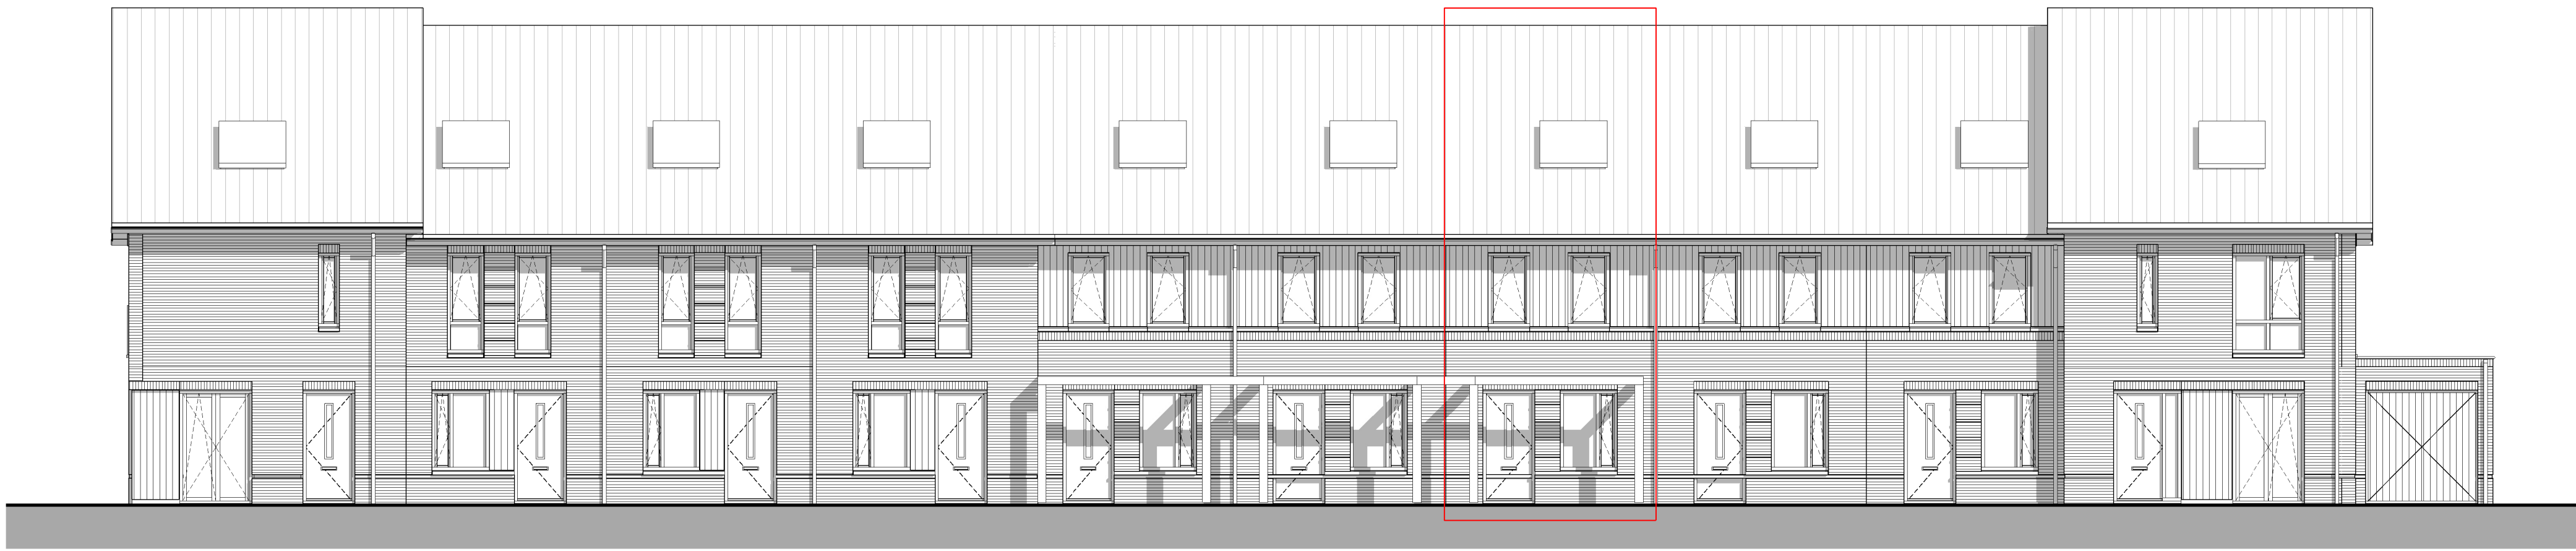


voorgevel
1:100




achtergevel
1:100

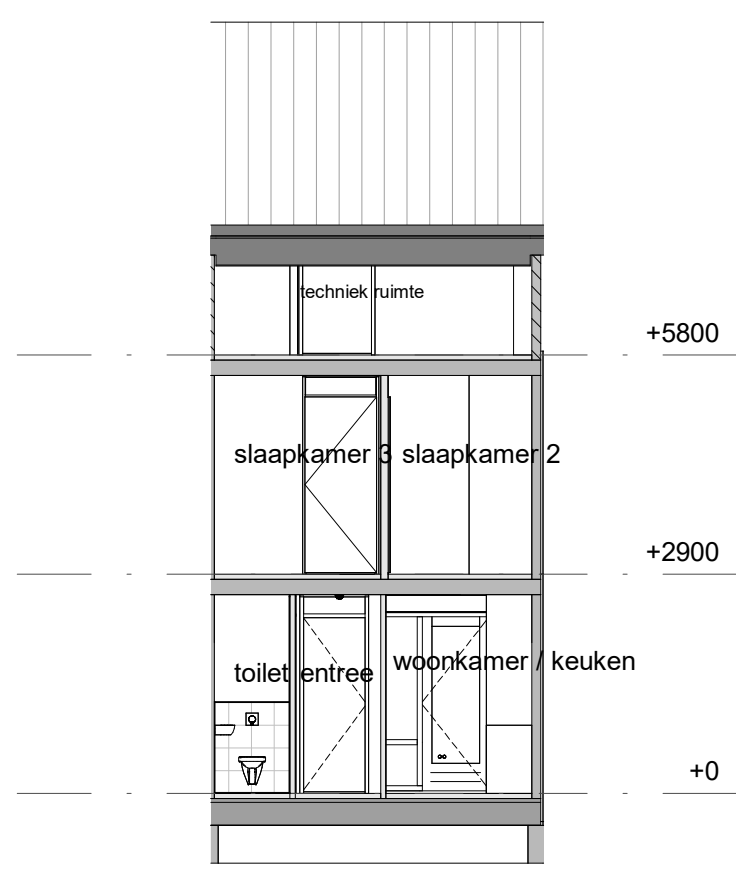


doorsnede AA
1:100

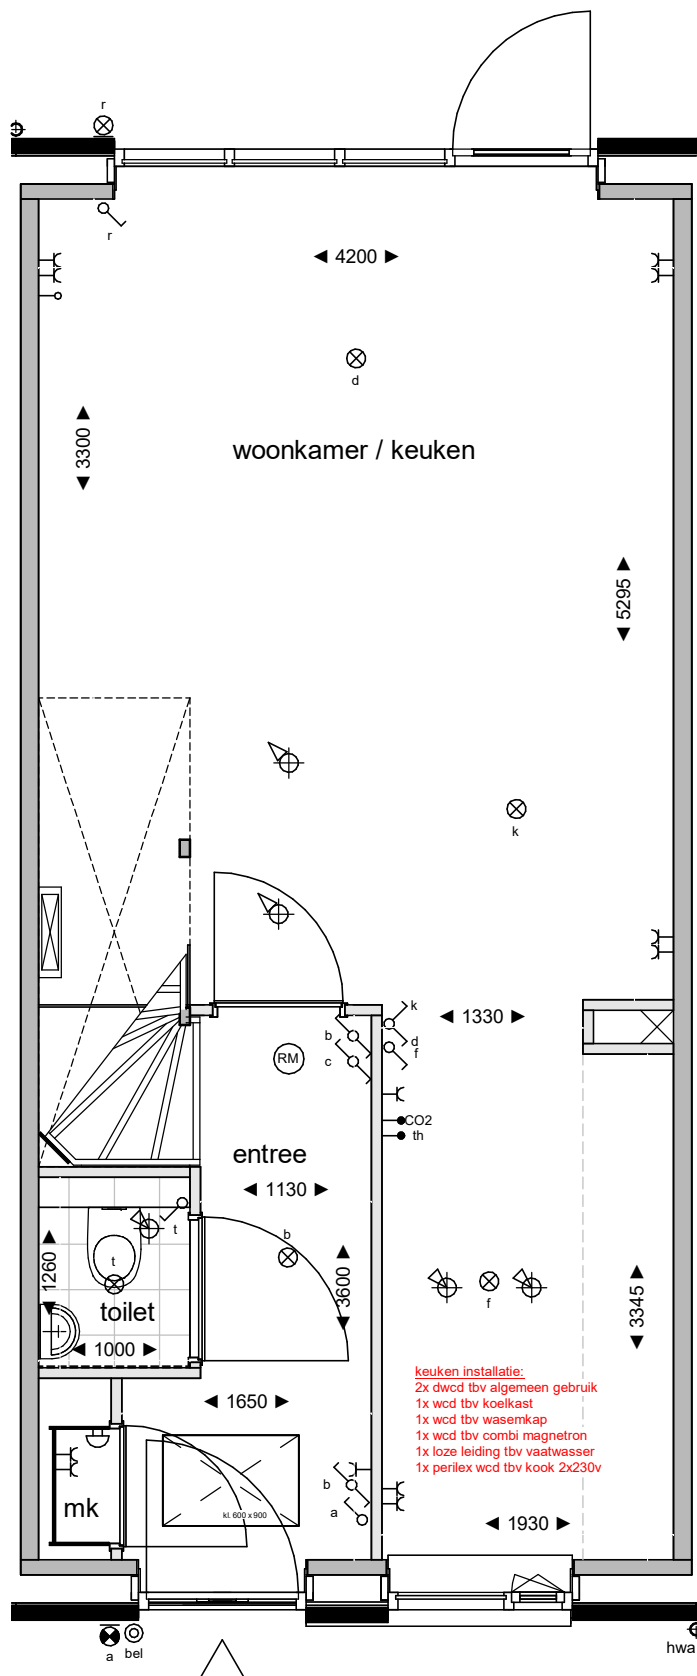

begane grond
1:50

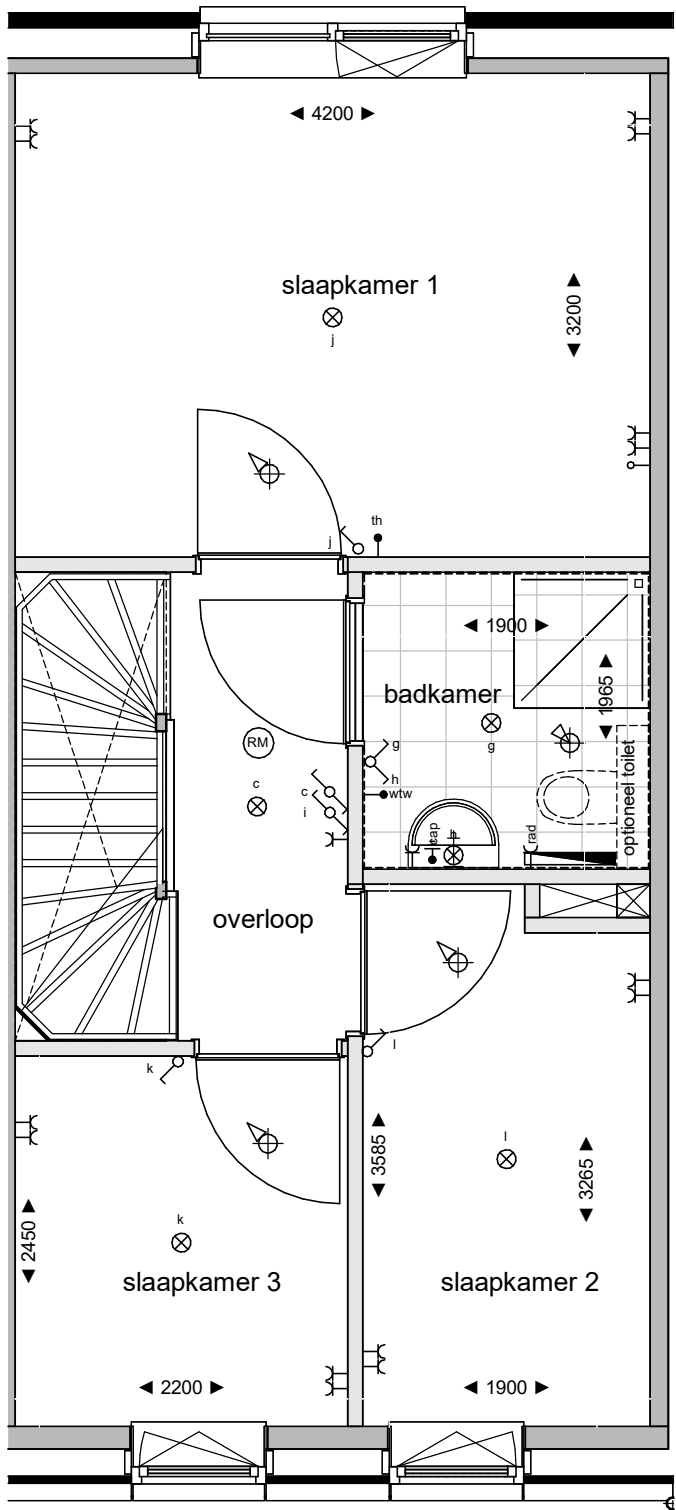

eerste verdieping
1:50

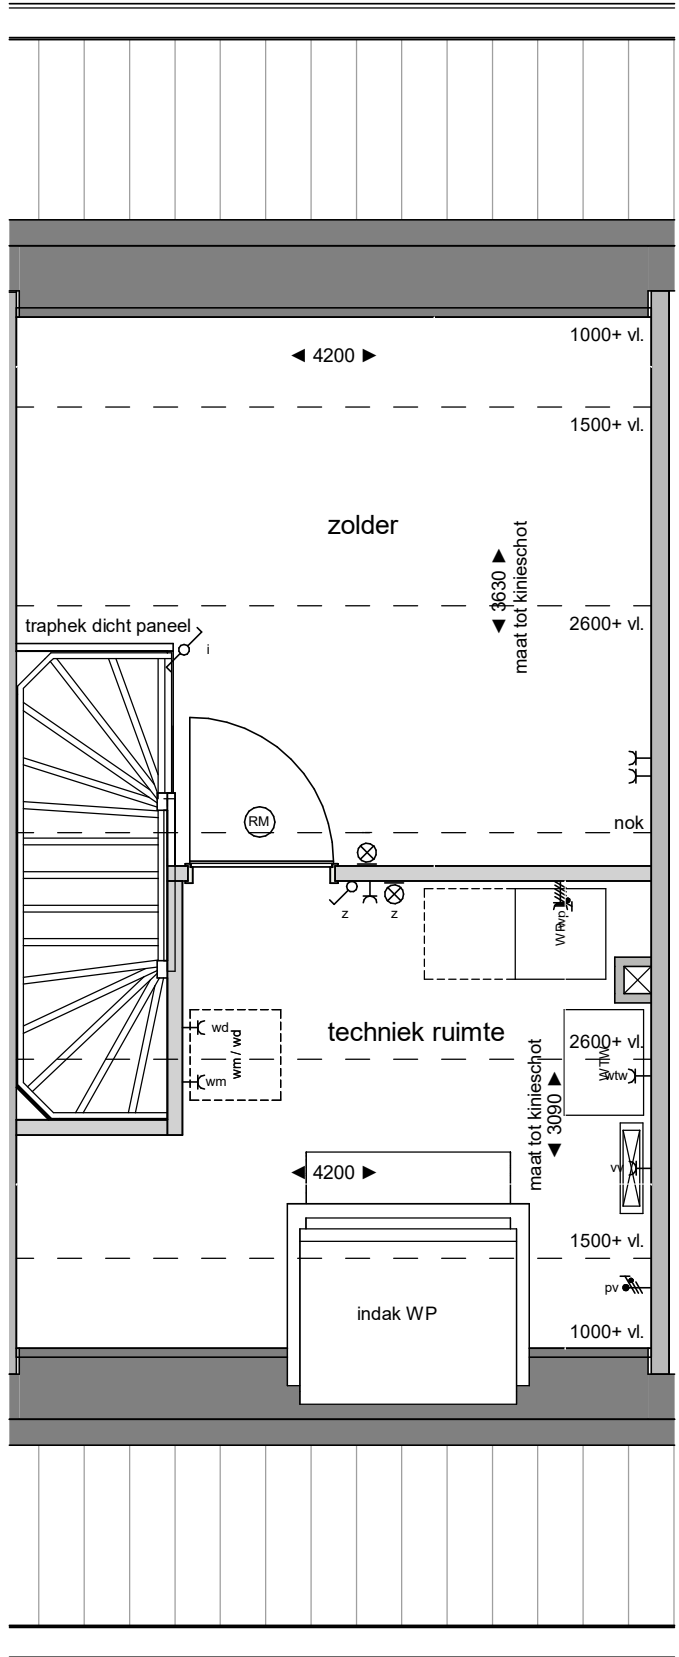

tweede verdieping
1:50



Legenda verkoop			
elektra conform NEN 1010			
	aansluitpunt omvormer pv panelen		perloos
	centraal aardingspunt		rookmelder
	wandcontactdoos dubbel verticaal		aansluitpunt koelkast
	wandcontactdoos dubbel horizontaal		aansluitpunt oven / combi magnetron
	wandcontactdoos enkel waterdicht		aansluitpunt vaatwasser
	wandcontactdoos enkel		aansluitpunt afzuigkap
	schakelaar dubbel		pv panelen
	schakelaar enkel		vloerverwarming verdeler
	schakelaar wissel		radiator elektrisch
	asp verlichting plafond opbouw		warmte-terug-win installatie
	asp verlichting plafond inbouw		mechanische ventilatie toevoer
	verlichting wand opbouw		mechanische ventilatie afvoer
	verlichting wand incl. armatuur		
	aanzicht armatuur		warmtepomp
	bedrukker		wasmachine / droger
	bedrukker		
	leding niet bedraad		
	leding bedraad		


NB: niet alle onderdelen kunnen van toepassing zijn voor de type woning

Algemeen / disclaimer

De maatschappij en de schaal op deze tekening zijn indicatief. Hier kunnen geen rechten aan ontleend worden. Maatschappij ten behoeve van opdrachten aan derden dienen in het werk te worden opgenomen. Aangegeven afmetingen in de ruimte vallen zijn exclusief dakelementen. In de plattegronden aangegeven posities van installatie-elektronica onderdelen zijn indicatief. De posities en aantallen van de ventilatie-elektronica toevoer en afvoer kunnen afwijken van hetgeen getekend is. Weerspreng van dak- en keukenspanning zijn principes. Posities pv panelen zijn indicatief.

De woning is een principe weergave. Voor een accurate weergave zie de verkooptekening voor de betreffende woningstype. De opties zijn niet noodzakelijk weergegeven.

Schaalverdeling

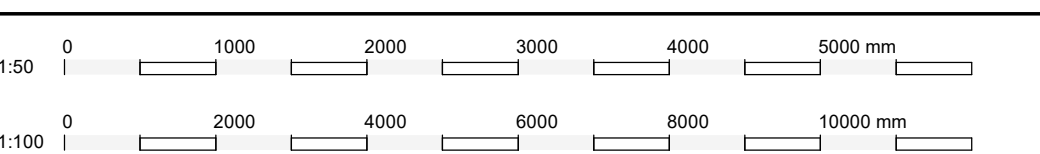

KLEUREN- & MATERIALEN Bouwblok 17_code F.3.Z
Mogelijk zijn niet alle hieronder omschreven onderdelen van toepassing op uw woning

GEVELS

- 1ste, 2de handvormsteen - wild verband gemetseld met donkergrise kleurige voeg
- opgaand metselwerk geel bruin handvormsteen - wild verband gemetseld met grijze voeg
- welleisen onder kozijnen: profiel beton - gips - natuur

BUITENKOZZIJNEN RAMEN EN DEUREN

- buitenkozijnen incl. draaiende delen: hardhout - dekkend geïsoleerd - kwartgrise RAL 7039
- buitendeuren begane grond: hardhout - kwartgrise RAL 7039
- kozijn kadres: kunststeen - wit
- lakken aan gsm: aluminium - gepoedercoat - zijdegrise RAL 7044
- hekwerk Frans balkon: metaal - gepoedercoat - kwartgrise RAL 7039

DAKAFWERKING

- bitumenwaterdichting en gaten: zink
- dakpannen: keramisch ovh - zwartgrise mat
- muurafsluiters schuifdeuren en tuigwiel: zink