




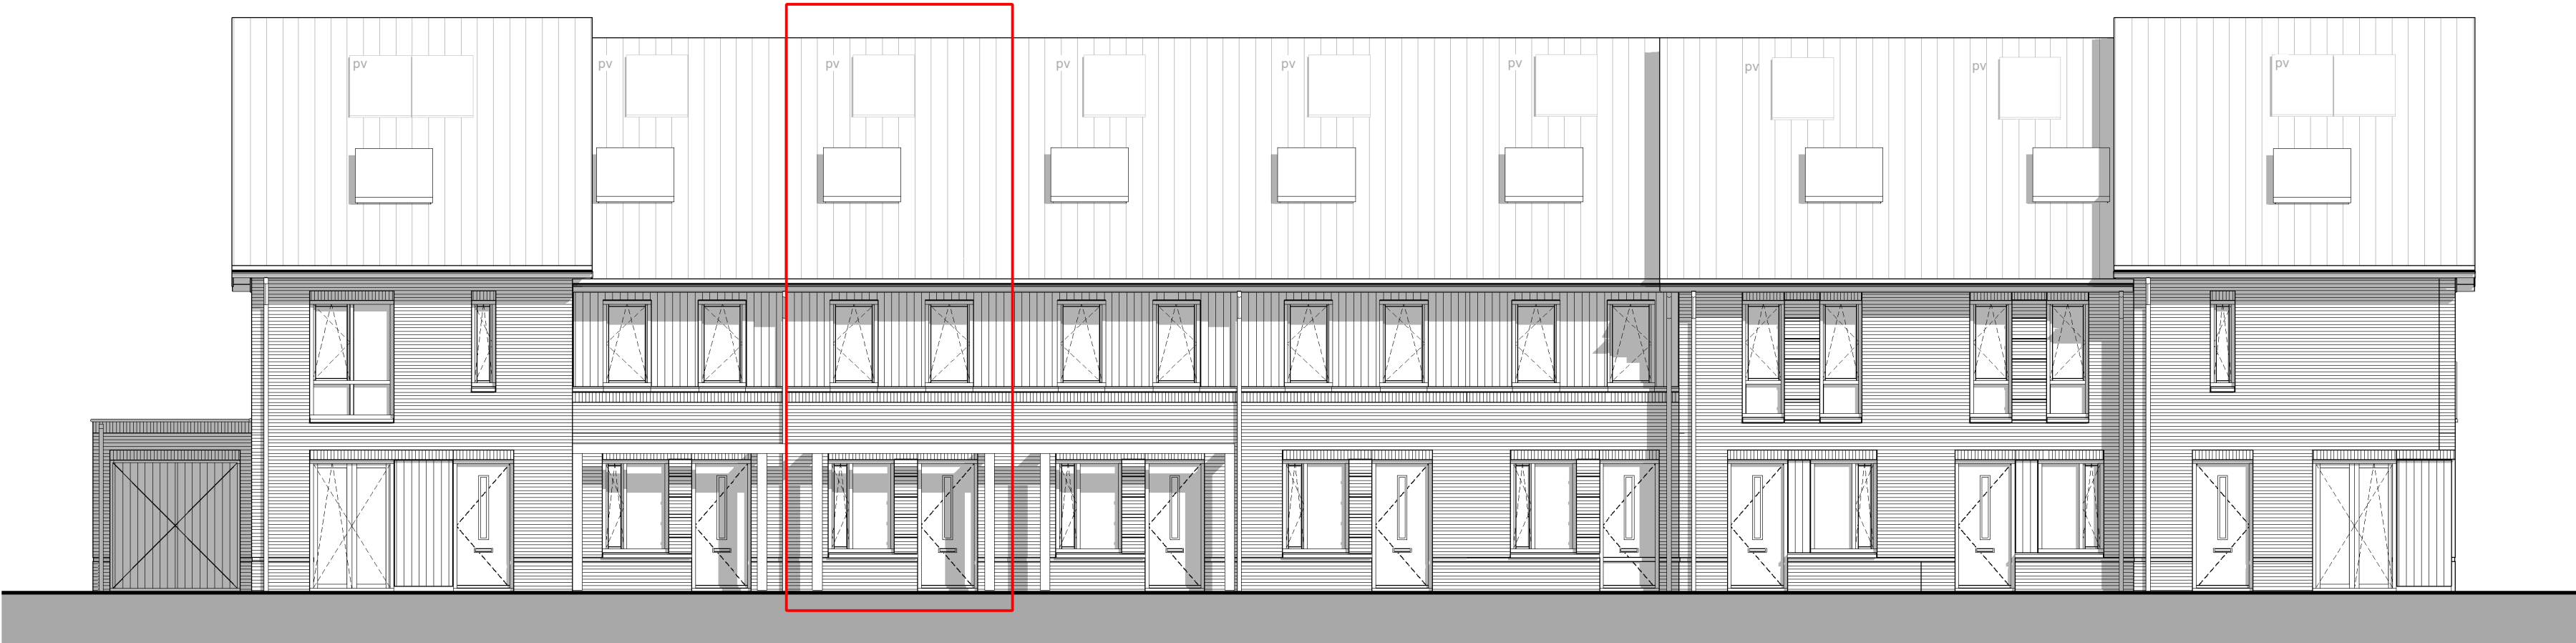


voorgevel
1:100

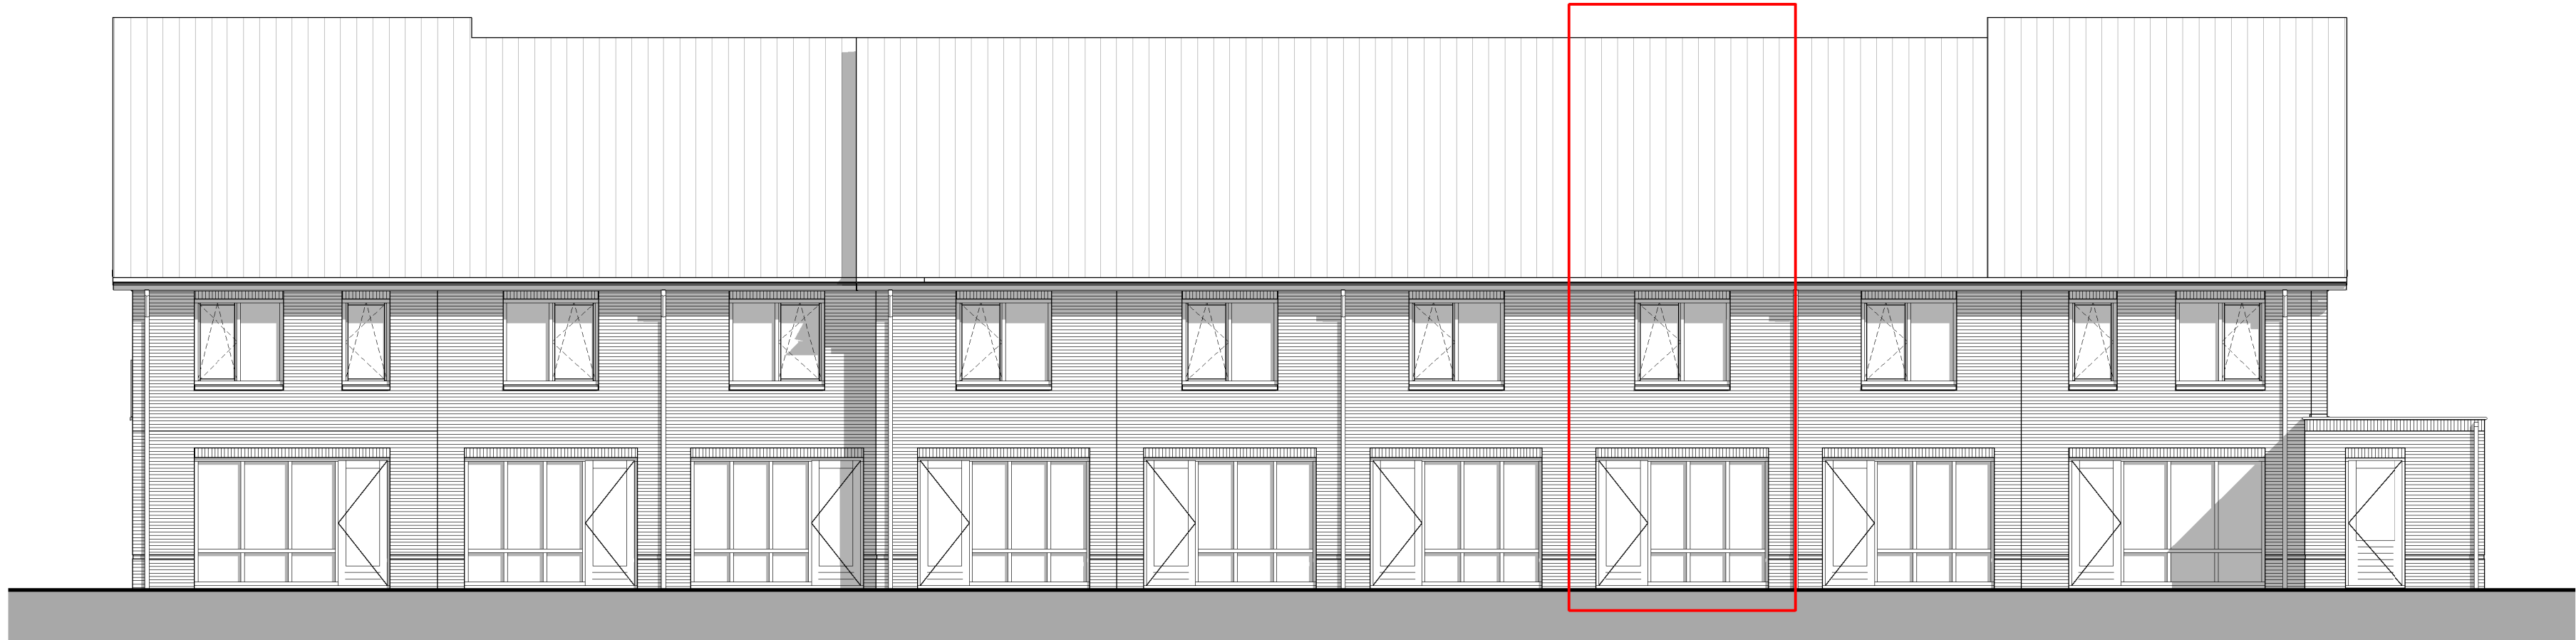


achtergevel
1:100

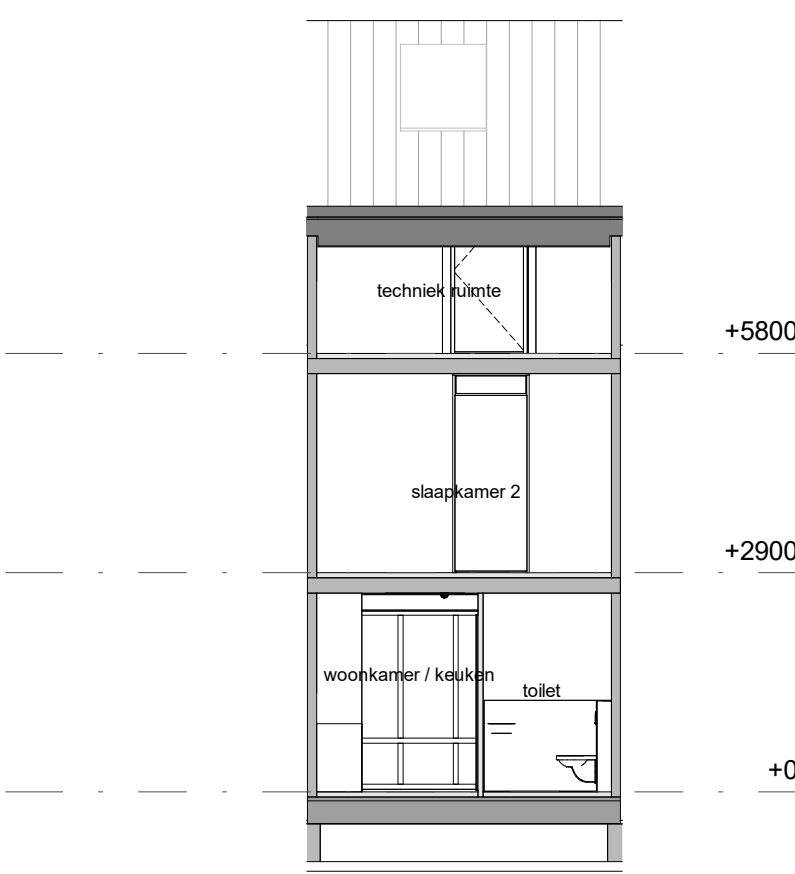


doorsnede AA
1:100

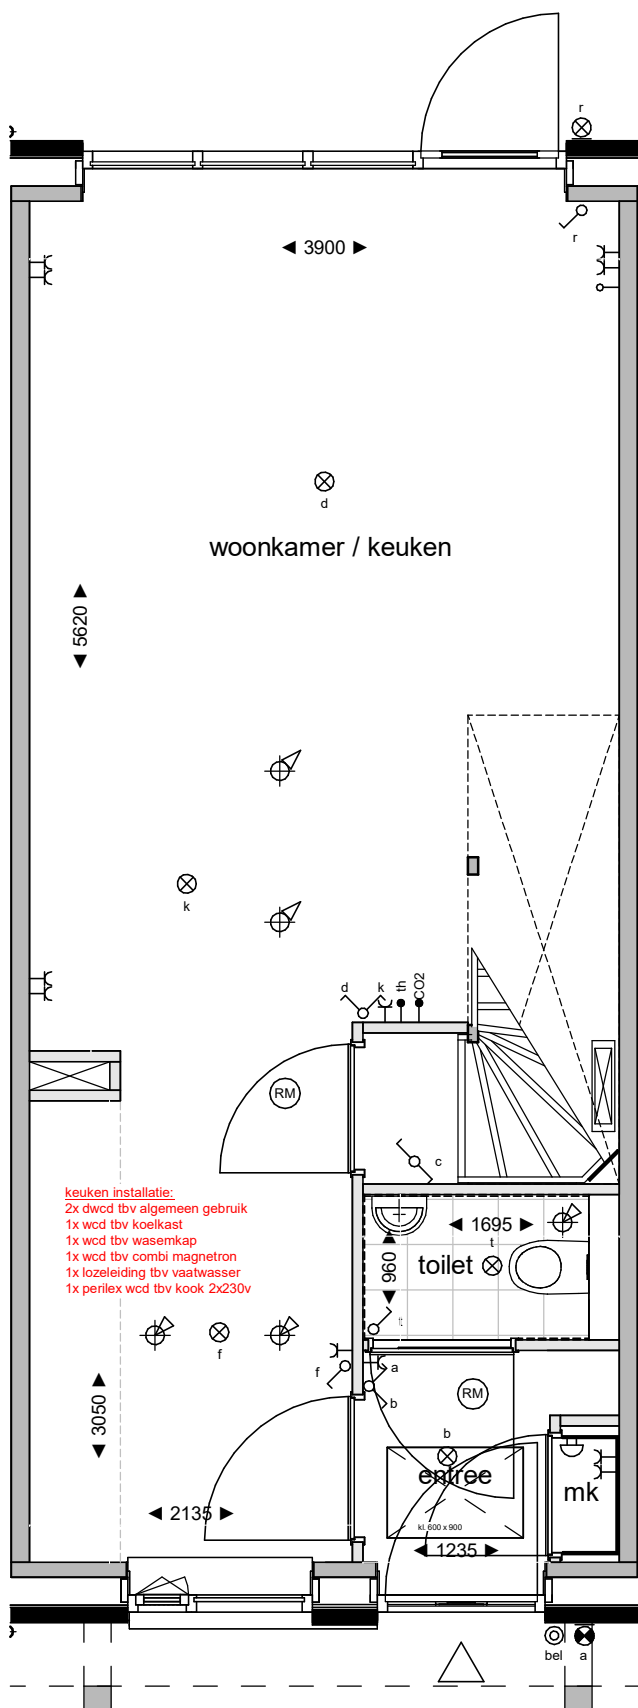

begane grond
1:50

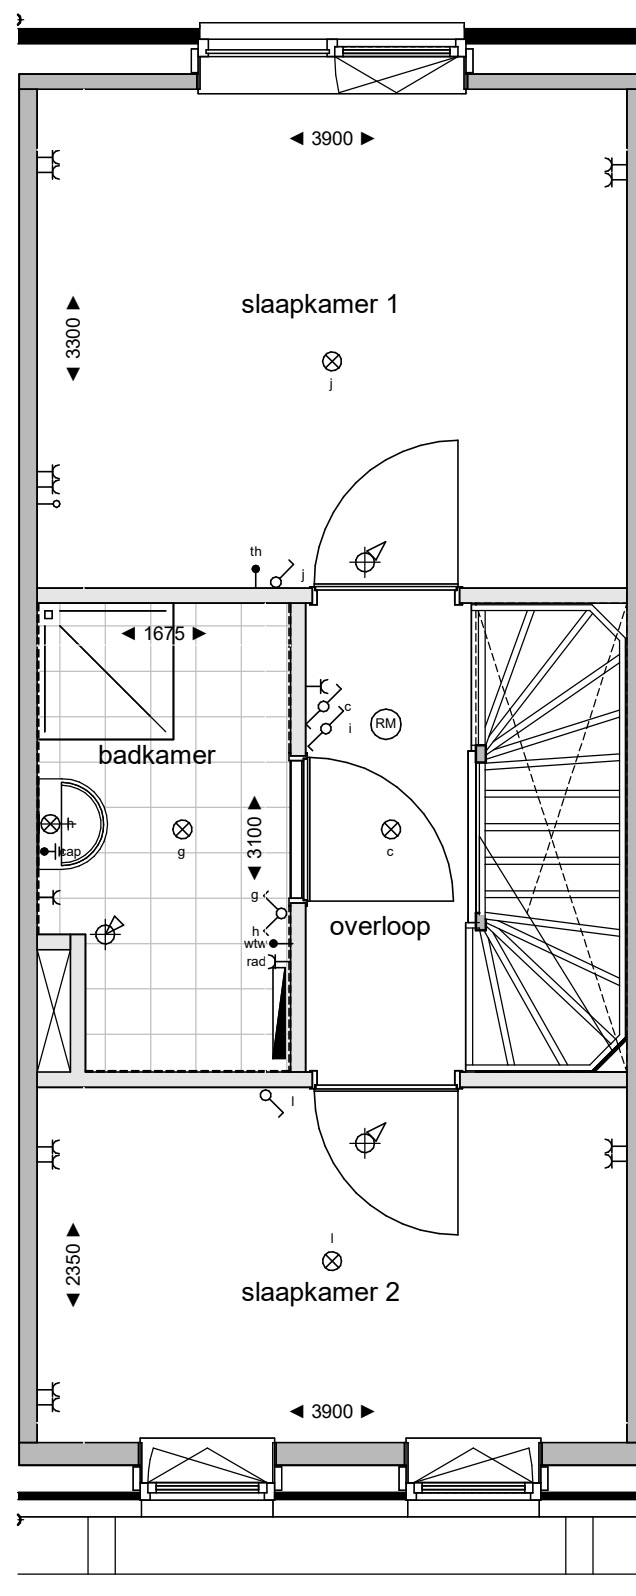

eerste verdieping
1:50

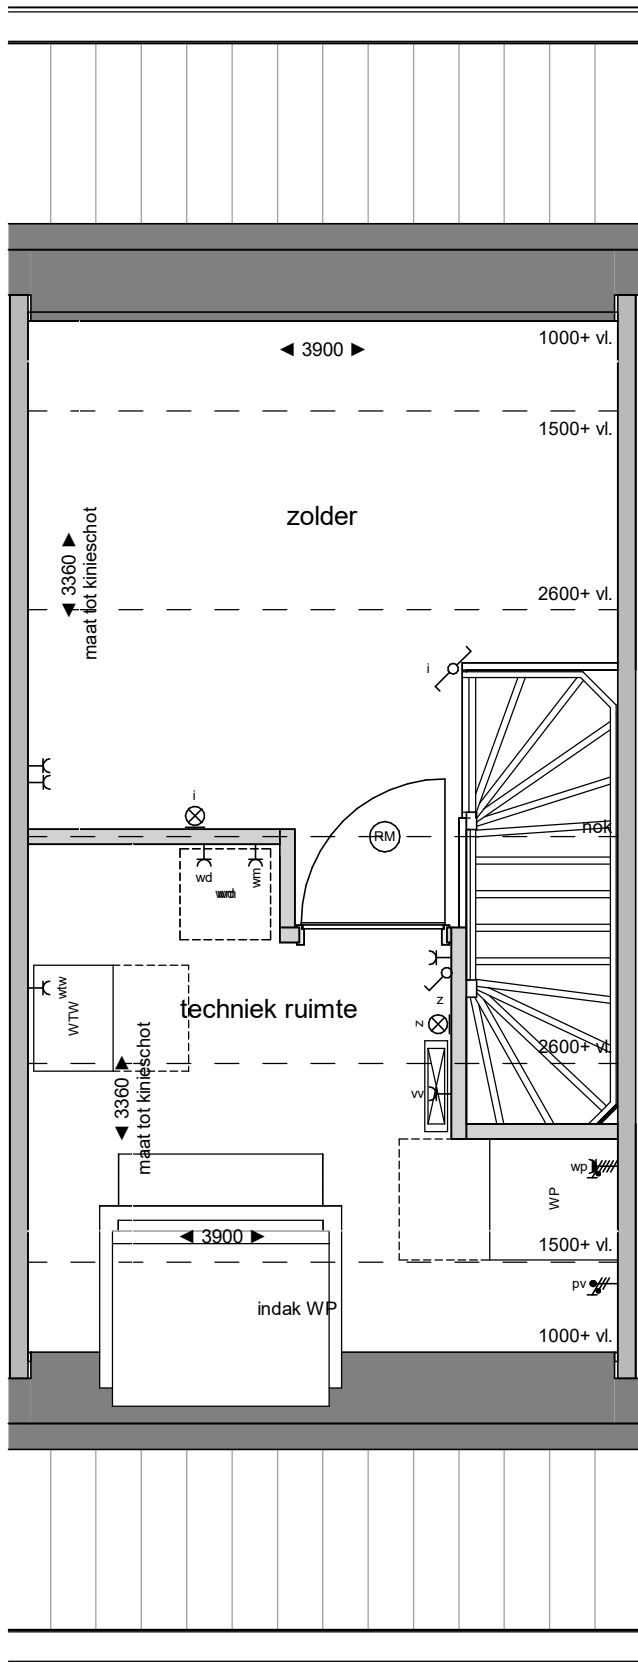

tweede verdieping
1:50

Legenda verkoop			
elektra conform NEN 1010			
	aansluitpunt omvormer pv panelen		perlex
	centraal aardingspunt		rookmelder
	wandcontactdoos dubbel verticaal		aansluitpunt koelkast
	wandcontactdoos dubbel horizontaal		aansluitpunt oven / combi magnetron
	wandcontactdoos enkel waterdicht		aansluitpunt vaatwasser
	wandcontactdoos enkel		aansluitpunt afzuigkap
	schakelaar dubbel		pv panelen
	schakelaar enkel		vloerverwarming verdeker
	schakelaar wissel		radiator elektrisch
	asp verlichting plafond opbouw		warmte-terug-win installatie
	asp verlichting plafond inbouw		mechanische ventilatie toevoer
	asp verlichting wand opbouw		mechanische ventilatie afvoer
	verlichting wand incl. armatuur		warmtepomp
	aanzicht armatuur		wasmachine / droger
	bedrukker		
	bedrukker		
	leiding niet bedraad		
	leiding bedraad		


NB: niet alle onderdelen kunnen van toepassing zijn voor de type woning

NB: niet alle onderdelen kunnen van toepassing zijn voor de type woning

Algemeen / disclaimer

De maatvoering en de schaal op deze tekening zijn indicatief. Hier kunnen geen rechten aan ontleend worden. Maatvoering ten behoeve van opdrachten aan derden dienen in het werk te worden opgenomen. Aangegeven afmetingen in de natte collen zijn exclusief dikte tegelwerk. In de plattegronden aangegeven posities van installatietechnische onderdelen zijn indicatief. De posities en aantallen van de ventilatie-toevoer en afvoer kunnen afwijken van hetgeen getekend is. Weergave van sanitair en keukenequipatuur zijn principes. Posities pv panelen zijn indicatief.

De woning is een principe weergave. Voor een accurate weergave zie de verkoopstekening voor de betreffende woningtype. De opties zijn wel accuraat weergegeven.

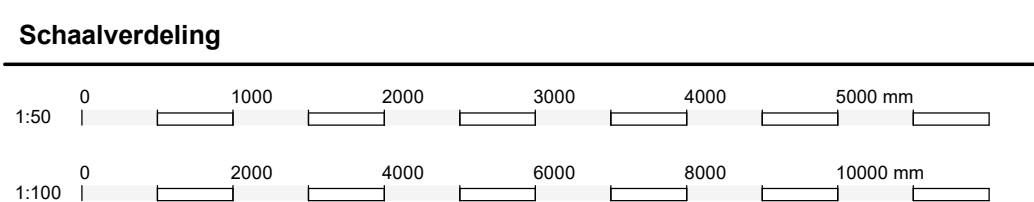

KLEUREN- & MATERIALEN Bouwboek 14, code G 3 Z
Mogelijk zijn niet alle hieronder omschreven onderdelen van toepassing op uw woning

GEVELS

- plint: bruin handvormsteen - wild verband gemetseld met donkergrijs kleurige voeg
- opgaand metselwerk: wit geel handvormsteen - wild verband gemetseld met grijze voeg
- waterslijpen onder kozijn: pefab beton - grijs - natuur
- Standaard houten delen: Accoya, blank onbehandeld

BUITENKOZIJNEN RAMEN EN DEUREN

- buitenkozijnen incl. draaiende delen: hardhout - dekkend geschilderd - kwartsgrijs RAL 7039
- deuren: begane grond: hardhout - dekkend geschilderd - kwartsgrijs RAL 7039
- hekwerk Frans balkon: metaal - gepoedercoat - kwartsgrijs 7039

DAKAFWERKING

- hemelwaterafvoer en gaten: zink
- dakpannen: keramisch: ovl - natuur rood met
- muurafkokers schouder en tuigwiel: zink
- plat dak: bitumineuze dakbedekking