





voorgevel
1 : 100




rechter zijgevel
1 : 100

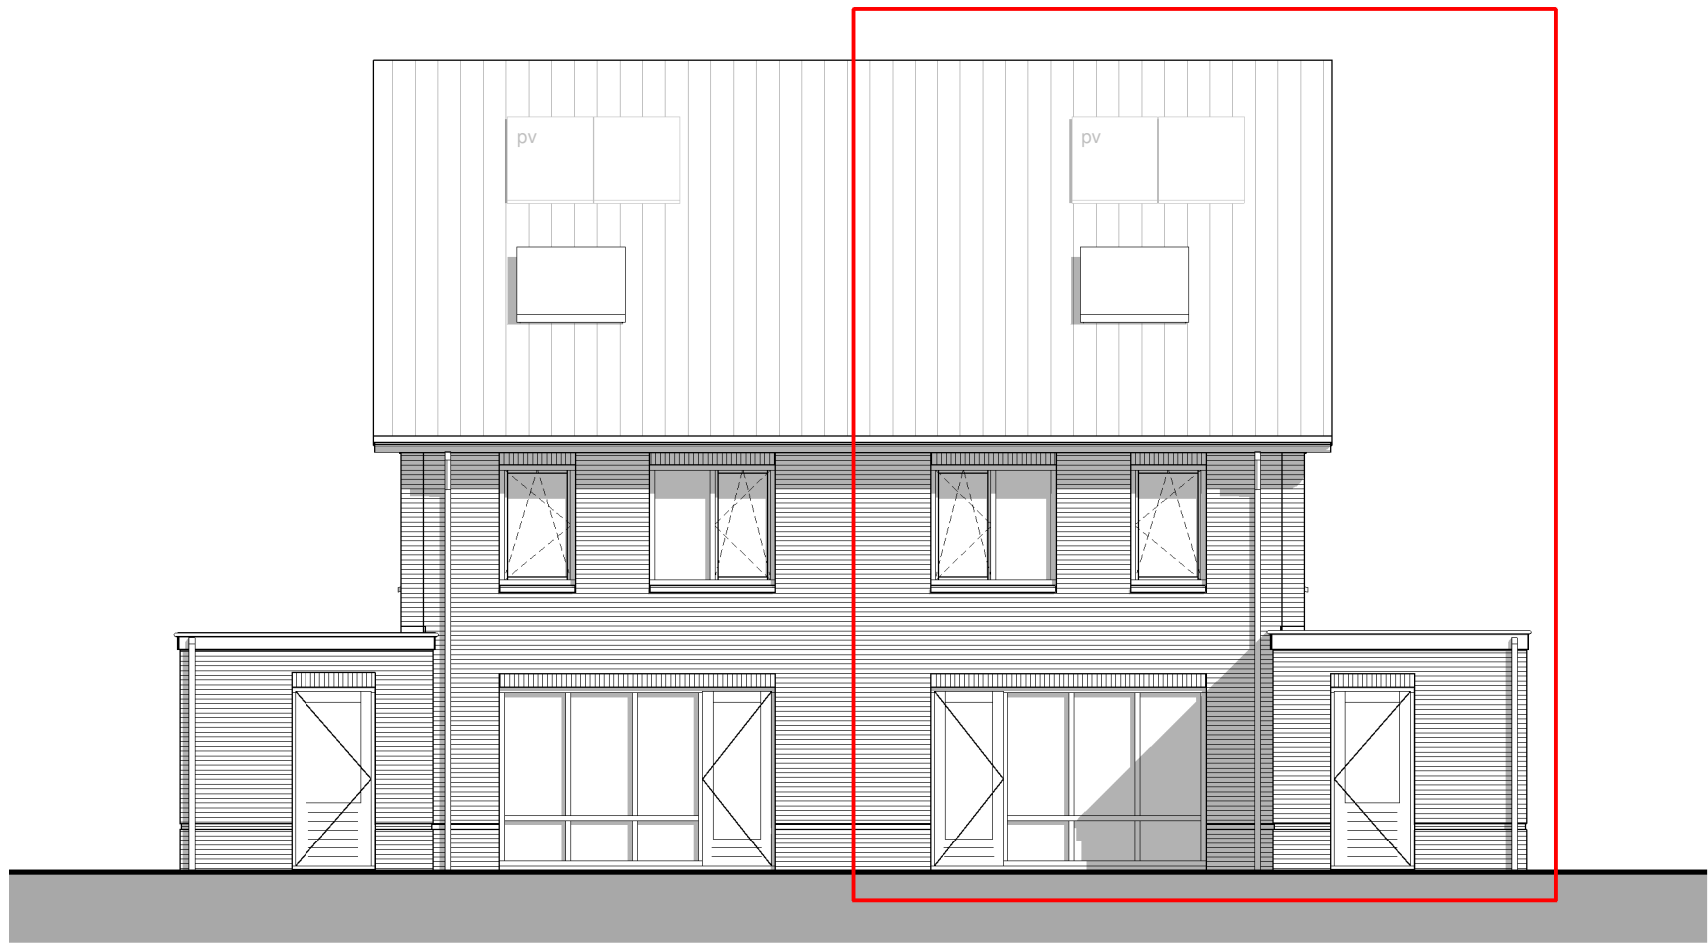


achtergevel
1 : 100

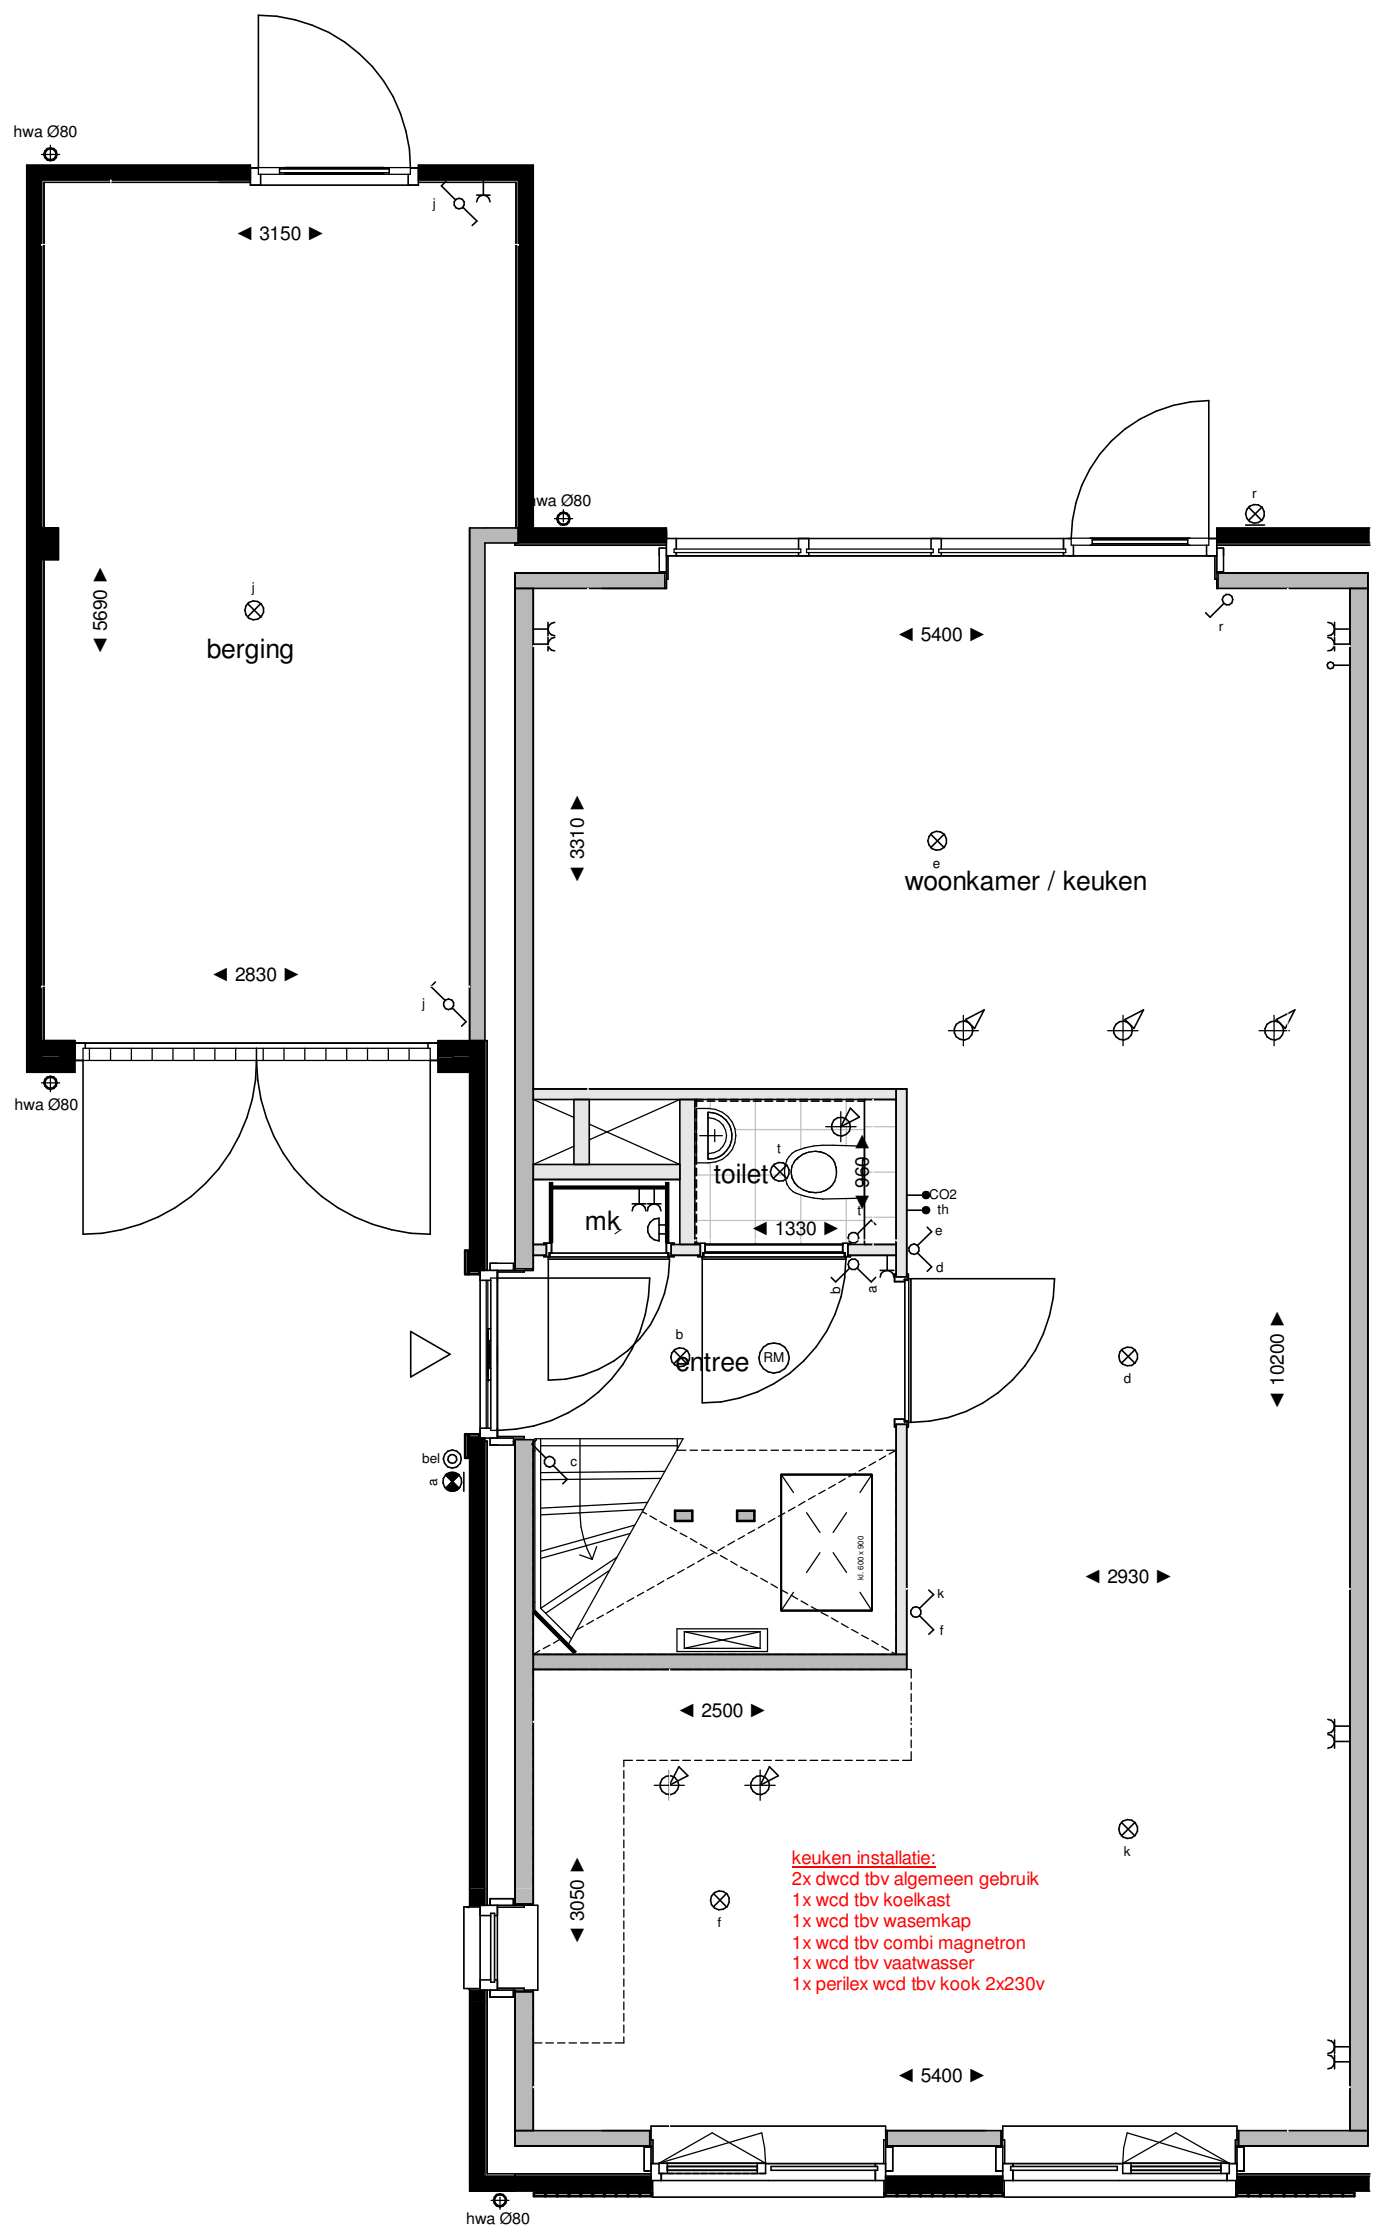

begane grond
1 : 50

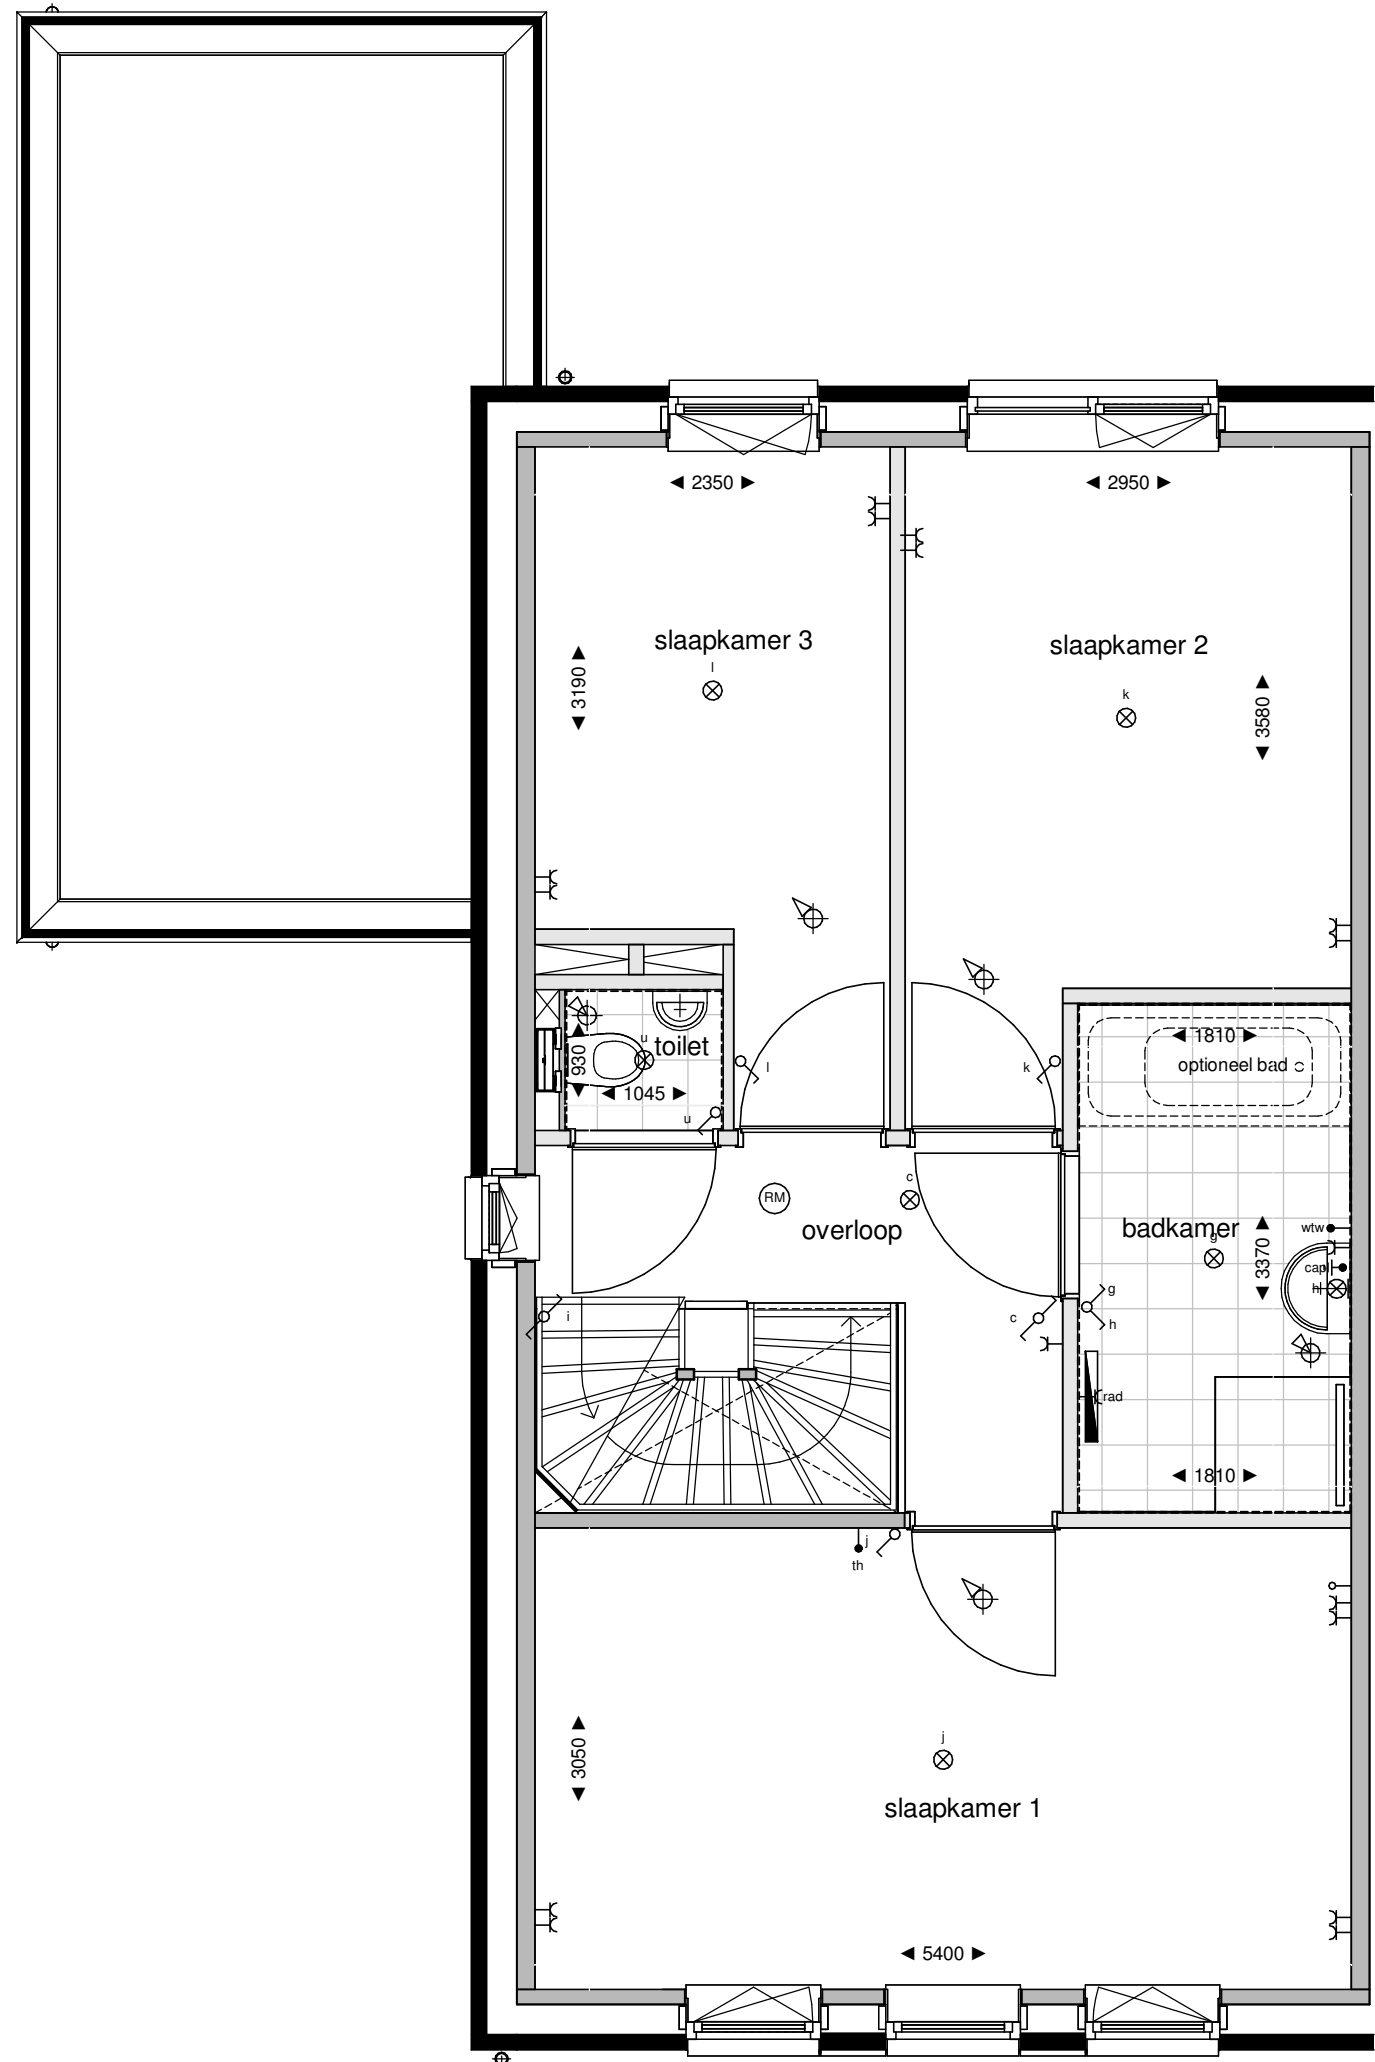

eerste verdieping
1 : 50

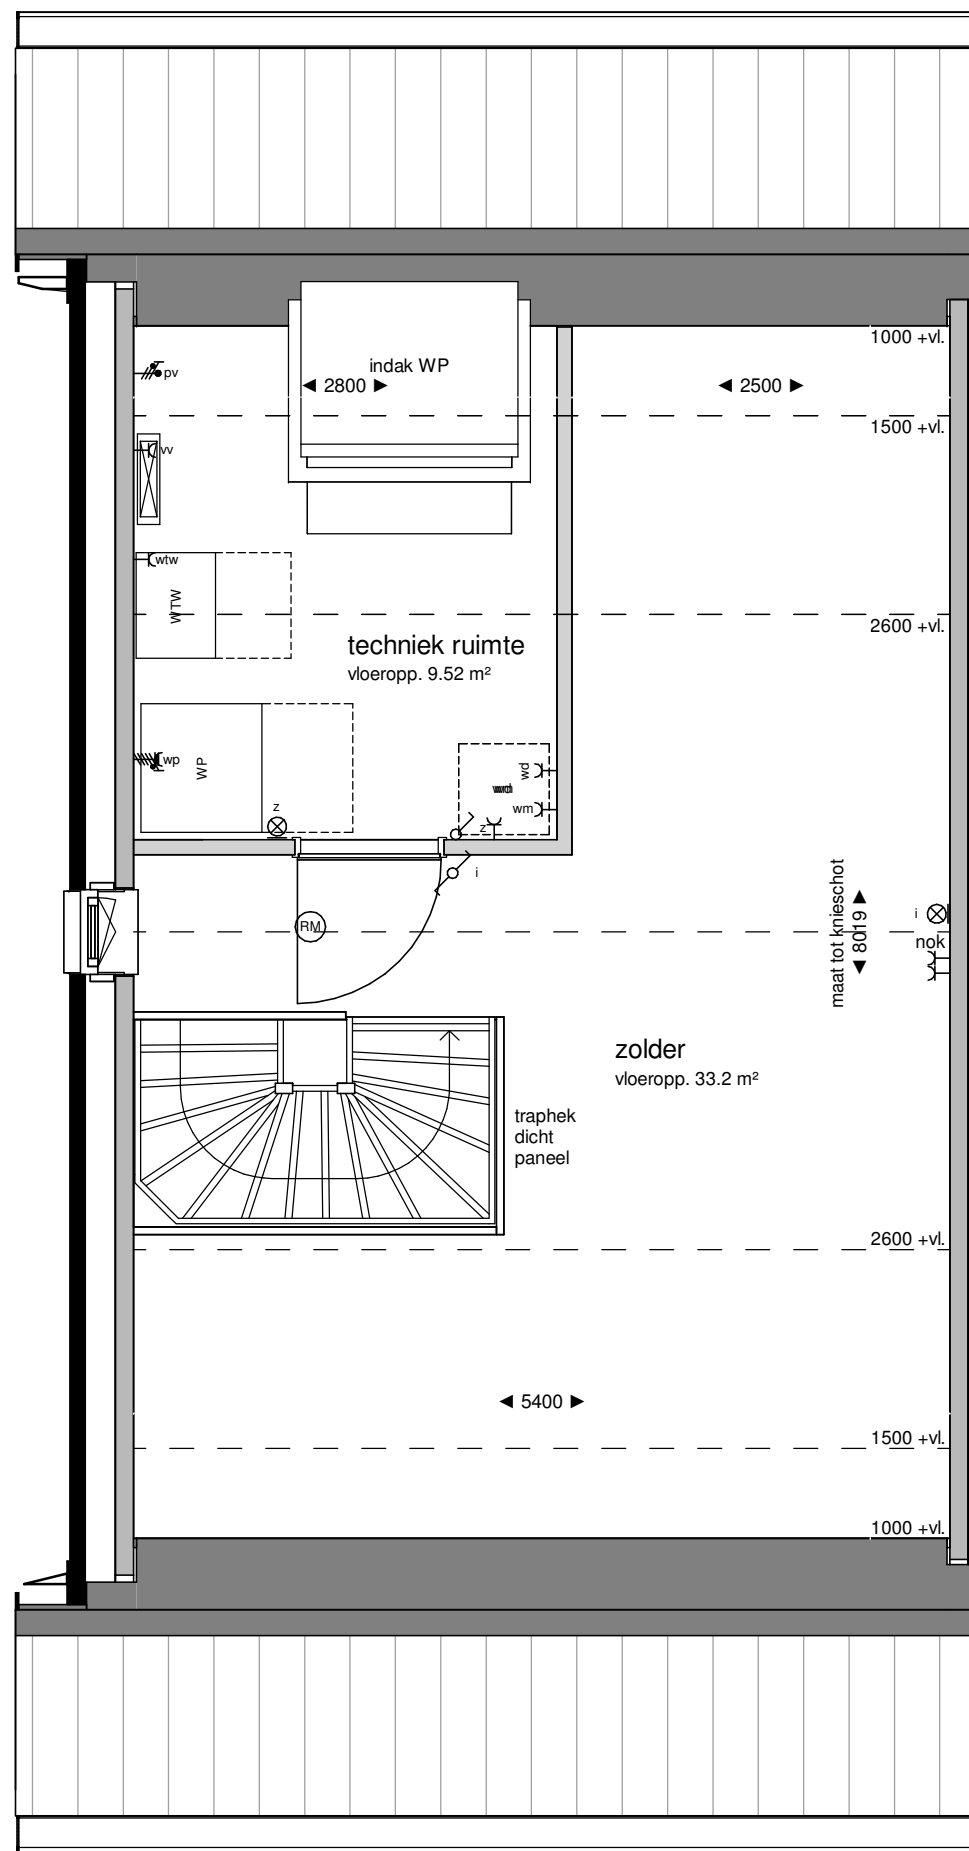

tweede verdieping
1 : 50



Legenda verkoop

elektra conform NEN 1010

pv	aansluitpunt omvormer pv panelen	perlex	perlex
ca	centraal aardingspunt	rookmelder	rookmelder
wd	wandcontactdoos dubbel verticaal	kk	aansluitpunt koelkast
wd	wandcontactdoos dubbel horizontaal	o	aansluitpunt oven / combi magnetron
wd	wandcontactdoos enkel waterdicht	ww	aansluitpunt vaatwasser
wd	wandcontactdoos enkel	ak	aansluitpunt afzuigkap
sk	schakelaar dubbel	pv	pv panelen
sk	schakelaar enkel	vd	vloerverwarming verdeler
sk	schakelaar wissel	rad	radiator elektrisch
asp	asp verlichting plafond opbouw	wt	warmte terug-win installatie
asp	asp verlichting plafond inbouw	mv	mechanische ventilatie toevoer
asp	asp verlichting wand opbouw	mv	mechanische ventilatie afvoer
vl	verlichting wand incl. armatuur	wp	warmtepomp
aa	aanzicht armatuur	wd	wasmachine / droger
bd	bedrukker		
bz	bezorner		
ld	leiding niet bedraad		
ld	leiding bedraad		


NB: niet alle onderdelen kunnen van toepassing zijn voor de type woning

Algemeen / disclaimer

De maatschappij en de schaal op deze tekening zijn indicatief. Hier kunnen geen rechten aan ontleend worden. Maatvoering ten behoeve van opdrachten aan derden dienen in het werk te worden opgenomen. Aangegeven afmetingen in de ritte collen zijn exclusief dikte legwerk. In de plattegronden aangegeven posities van installatietechnische onderdelen zijn indicatief. De posities en aantallen van de ventilatieleucht toevoer en afvoer kunnen afwijken van hetgeen getekend is. Weergave van sanitair en keukenuitrusting zijn principes. Posities pv panelen zijn indicatief.

De woning is een principe weergave. Voor een accurate weergave zie de verkoopstekening voor de betreffende woningtype. De opties zijn wel accuraat weergegeven.

Schaalverdeling

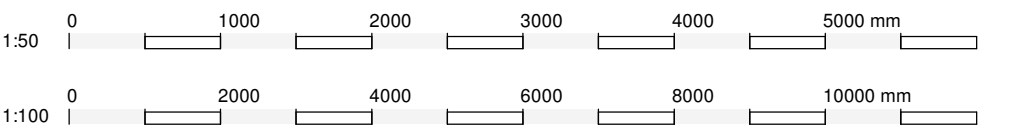

KLEUREN & MATERIALEN. BOUWBLOK 12 code B 1 + Z
Mogelijk zijn niet alle hieronder omschreven onderdelen van toepassing op uw woning
GEVELS
- plint: rood handvormsteen - wild verband gemetseld met antraciet kleurige voeg
- opgaand metselwerk: bruine-oranje handvormsteen - wild verband gemetseld met donkergrise kleurige voeg
- accent metselwerken: wit handvormsteen - wild verband gemetseld met lichtgrise voeg
- waterlagen onder kozijnen: prefab beton - grijs - naturel
BUITENKOZZIJNEN RAMEN EN DEUREN
- buitenkozijnen incl. draaiende delen: hardhout - dekkend geschilderd - steengrijs RAL 7030
- deuren begane grond: hardhout - dekkend geschilderd - kwartgrijs RAL 7039
- garagedeuren: hardhout - dekkend geschilderd - kwartgrijs RAL 7039
- luiken aan gevel: aluminium - gepoedercoast - zijdegrijs RAL 7044
- hekwerk Frans balkon: metaal - gepoedercoast - kwartgrijs 7039
DAKAFWERKING
- overstek en klassen: hout - dekkend geschilderd - cremewit RAL 9001
- boezelplank: hout - dekkend geschilderd - cremewit RAL 9001
- hennelwaterafvoeren en goeten: zink
- dakpannen: keramisch donk zwartgrijs mat
- plat dak: blummeuze dakbedekking
- dakrand garage(s): aluminium trim met kraal