




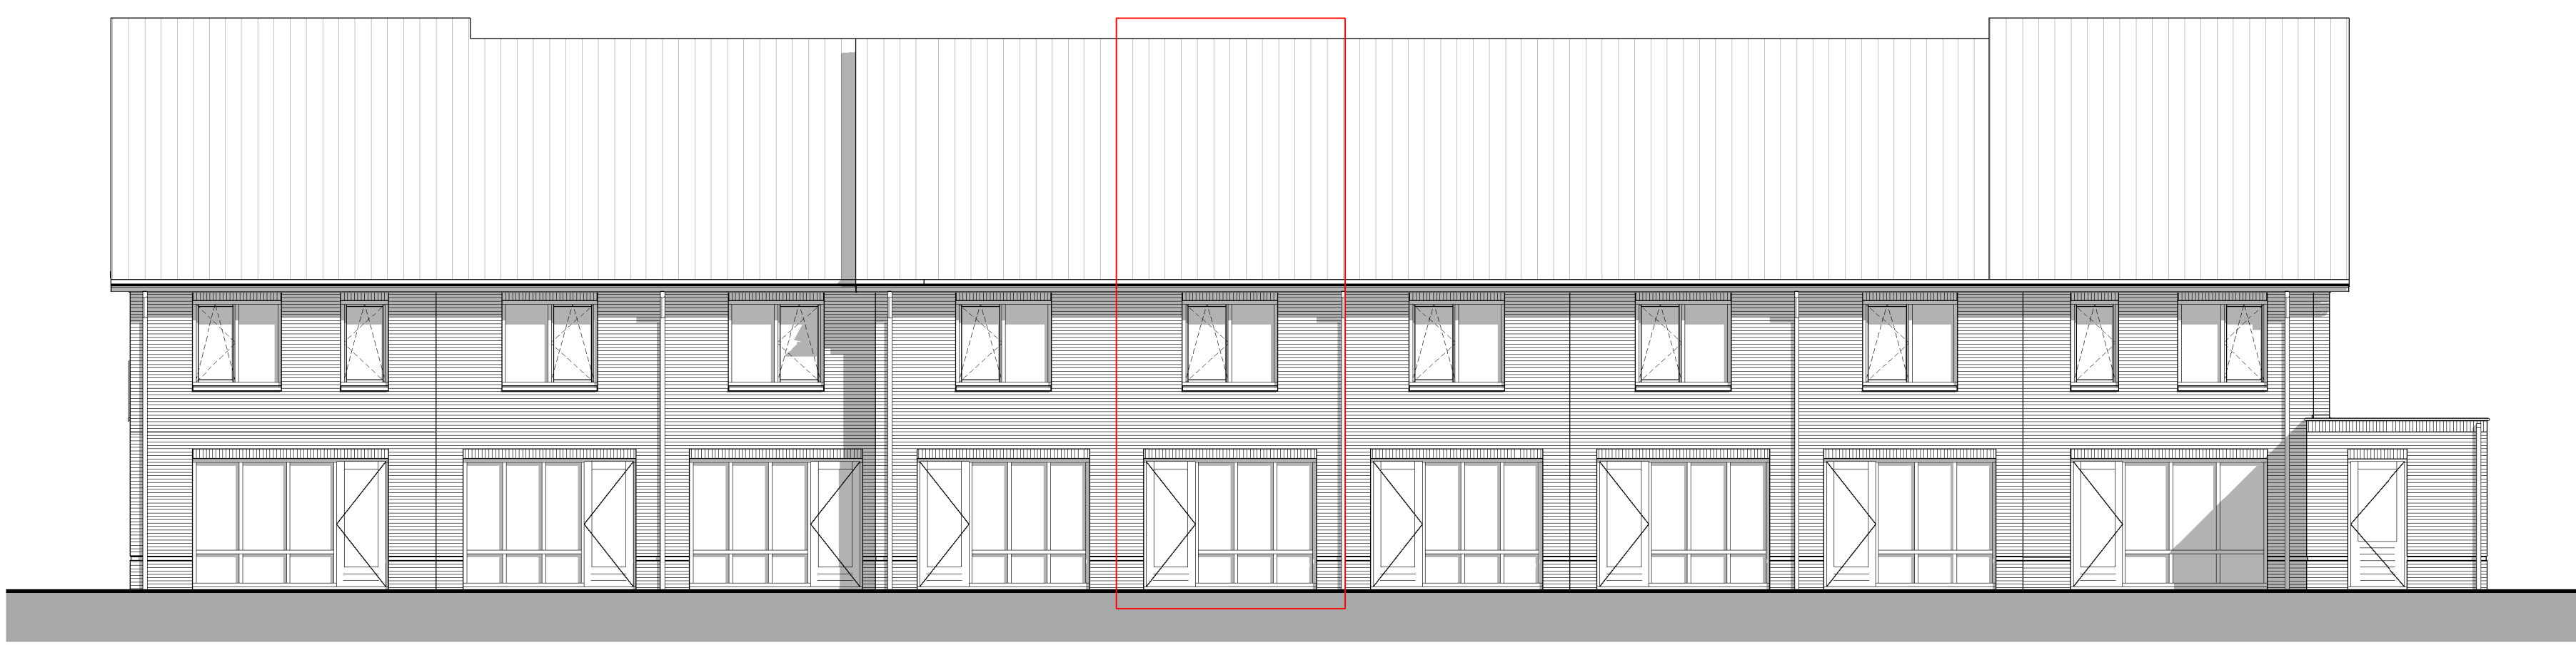


voorgevel
1:100

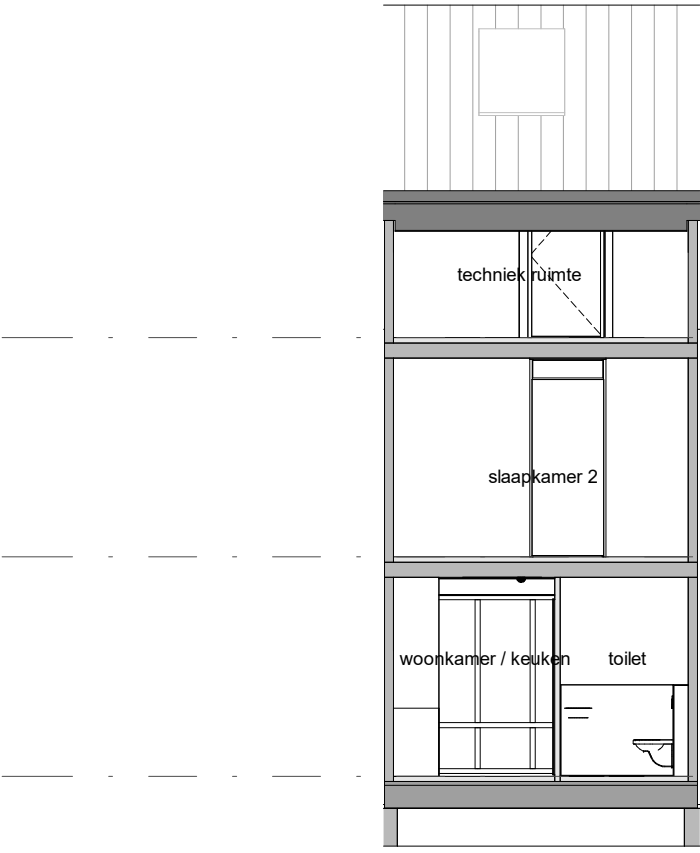


achtergevel
1:100

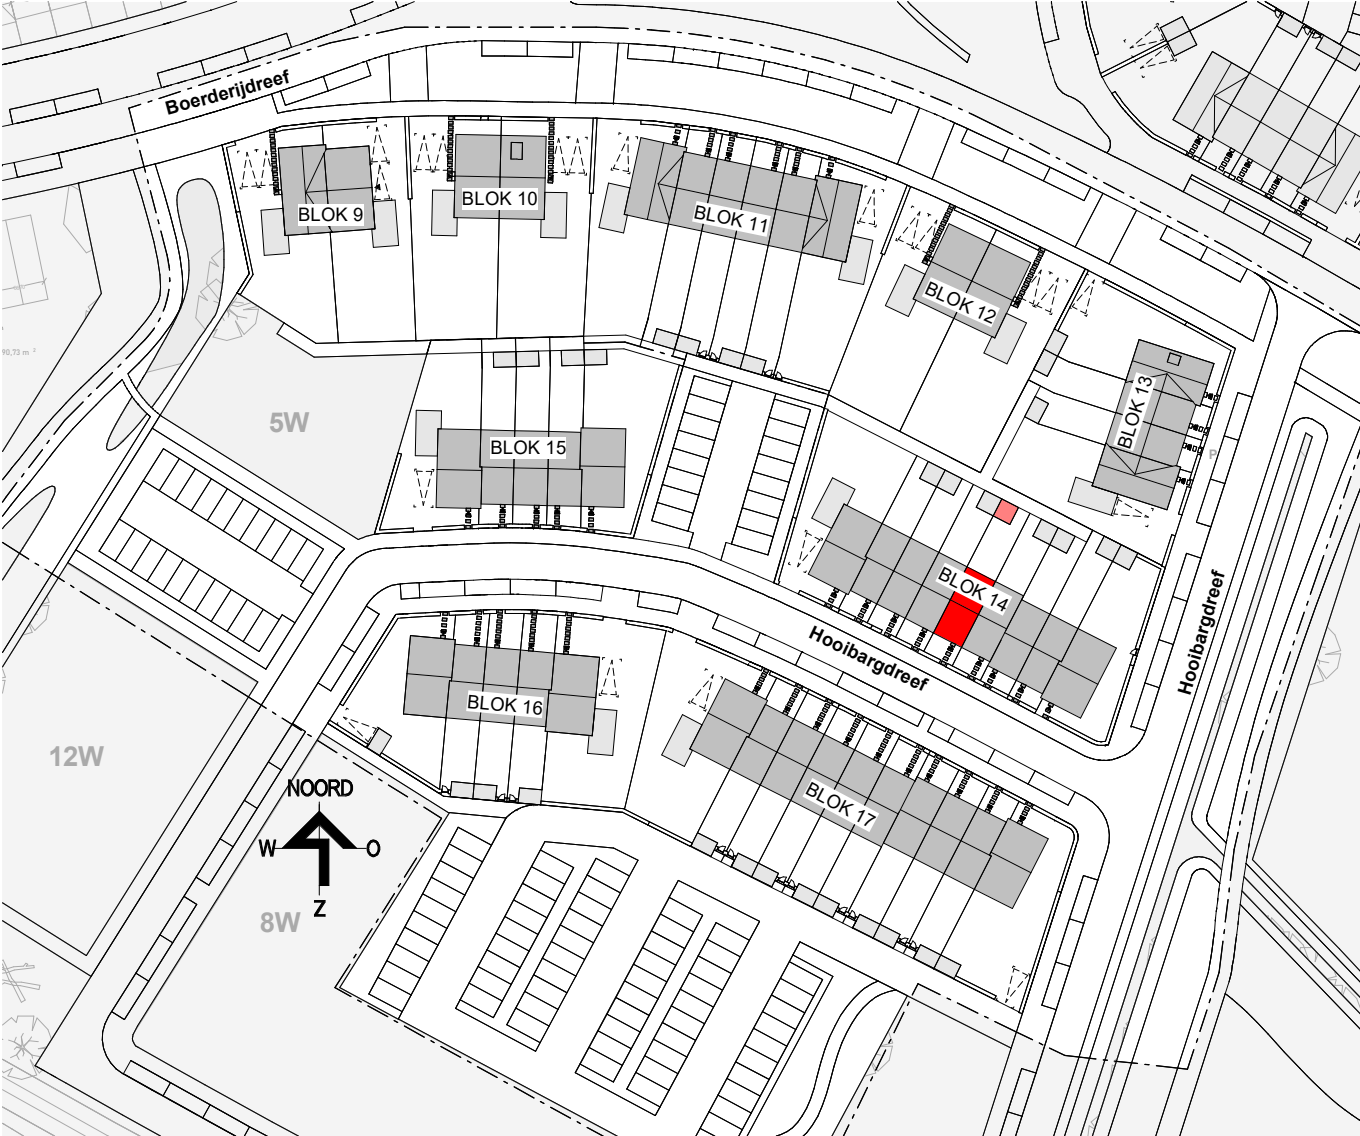


doorsnede AA
1:100

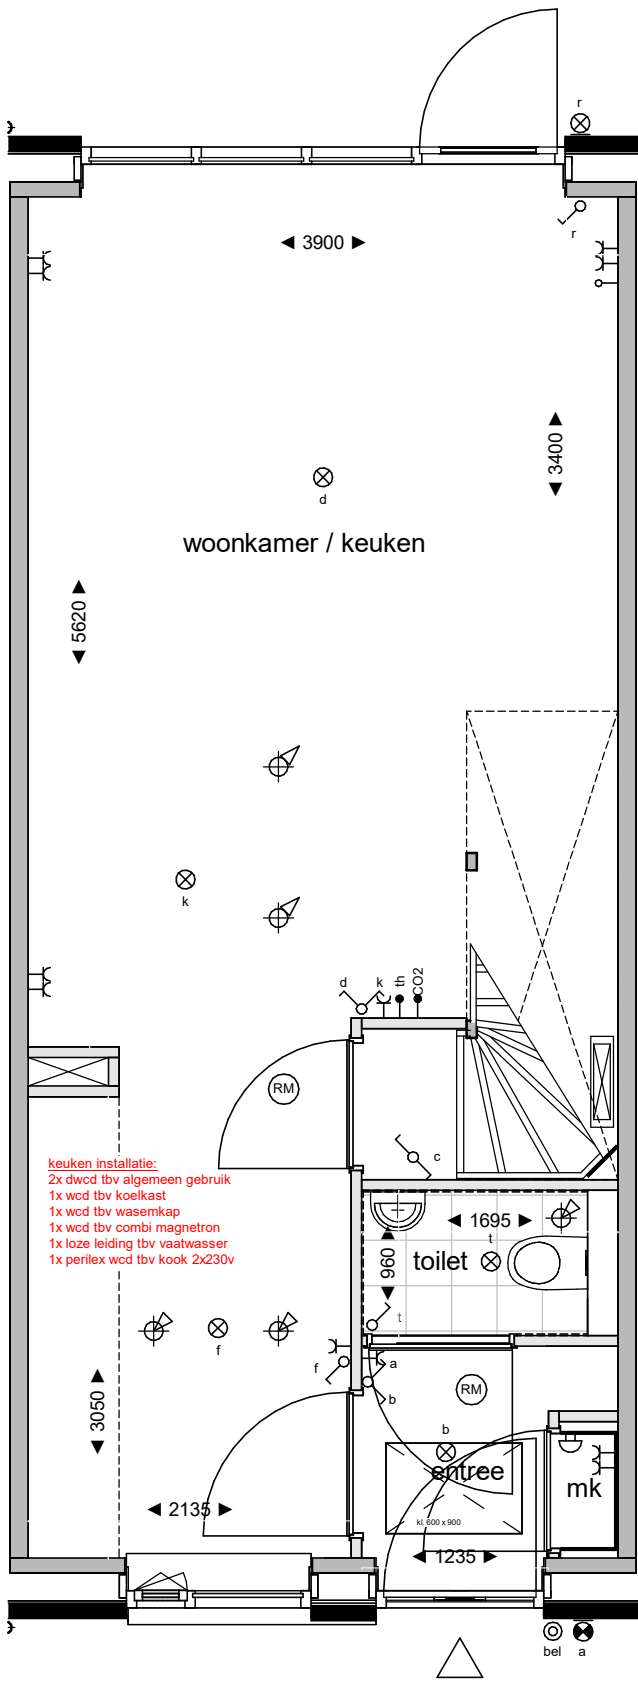

begane grond
1:50

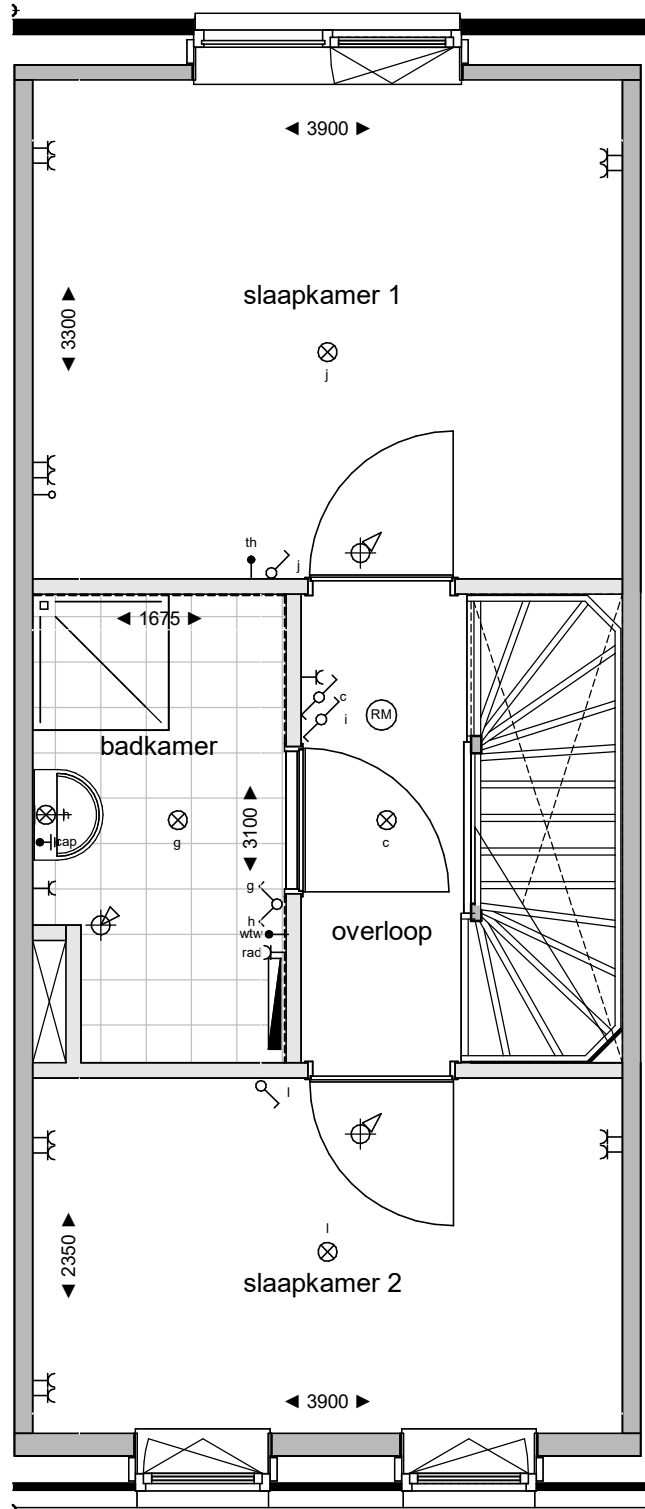

eerste verdieping
1:50

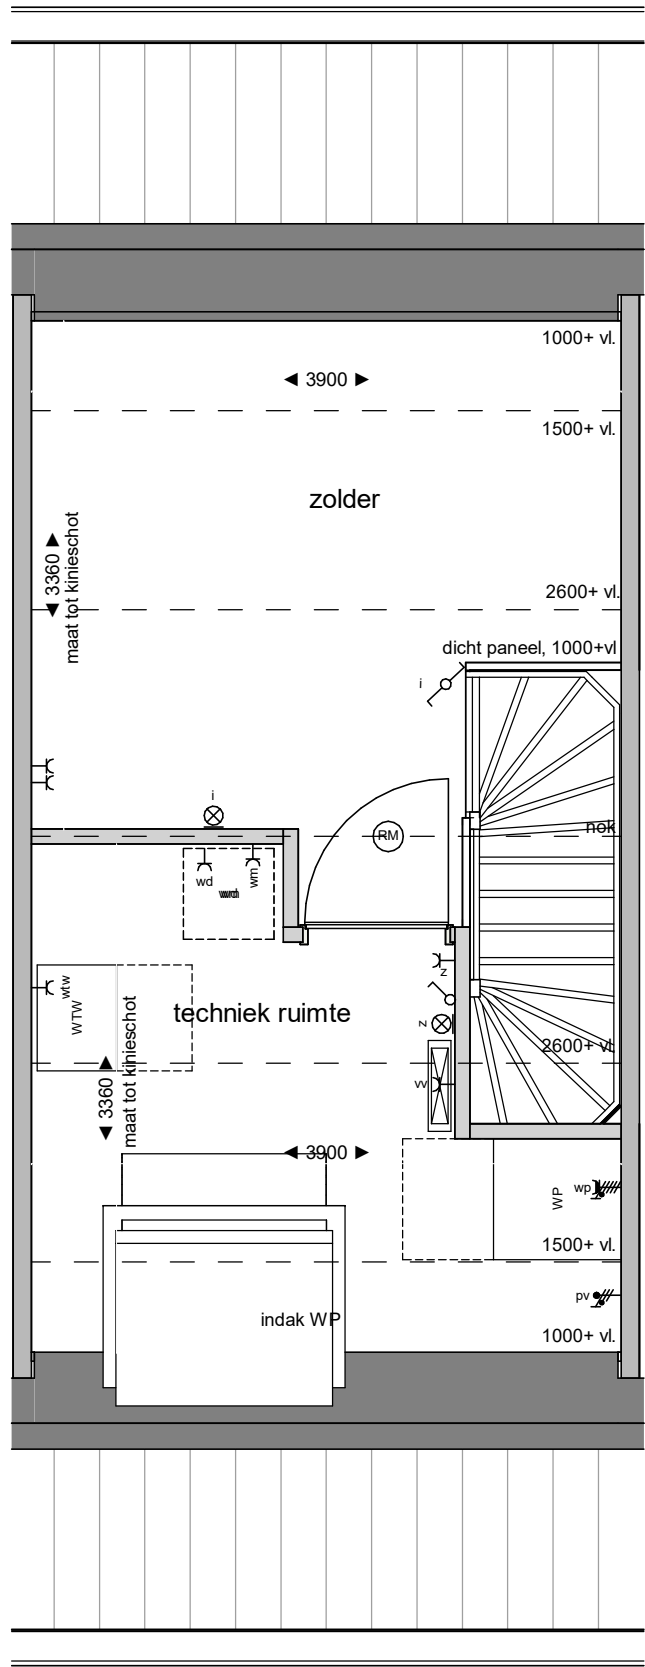

tweede verdieping
1:50

Legenda verkoop

elektra conform NEN 1010


NB: niet alle onderdelen kunnen van toepassing zijn voor de type woning

Algemeen / disclaimer

De maatvoering en de schaal op deze tekening zijn indicatief. Hier kunnen geen rechten aan ontleend worden. Maatvoering ten behoeve van opdrachten aan derden dienen in het werk te worden opgenomen. Aangegeven afmetingen in de maten cellen zijn exclusief daks tegelwerk. In de plattegronden aangegeven posities van installatietechnische onderdelen zijn indicatief. De posities en aantallen van de ventilatieleuchten toevoer en afvoer kunnen afwijken van hetgeen getekend is. Weergave van sanitair en keukenapparatuur zijn principes. Posities pv panelen zijn indicatief.

De woning is een principe weergave. Voor een accurate weergave zie de verkoopstekening voor de betreffende woningtype. De opties zijn wel accuraat weergegeven.

Schaalverdeling

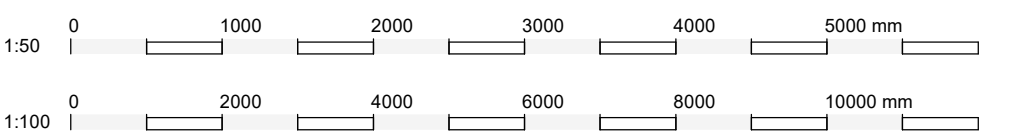

KLEUREN- & MATERIALEN Bouwblok 14 code G3 Z

Mogelijk zijn niet alle hieronder omschreven onderdelen van toepassing op uw woning

GEVELS

- pinto: bruin handvormsteen - wild verband gemetseld met donkergrijs kleurge voeg
- opstaand metaalwerk: wit giet handvormsteen - wild verband gemetseld met grijs voeg
- waterslagen onder kozijnen: prefab beton - grijs - naturel
- Standaard houten deuren: Accoya, blank onbehandeld

BUITENKOZZIJNEN RAMEN EN DEUREN

- buitenkozijnen incl. draaiende delen: hardhout - dekkend geschilderd - kwartgrijs RAL 7039
- deuren: legende grond: hardhout - dekkend geschilderd - kwartgrijs RAL 7039
- helwerk: Frans balkon: metaal - gepoedercoat - kwartgrijs 7039

DAKAFWERKING

- hemelwaterafvoeren en goien: zink
- dakpannen: keramisch oob - natuur rood met
- muurafdekking schouder en tuilgevels: zink

Ontwikkelaar:

Slokker Vastgoed 24-2389B

Harderweide dlpln-fase3-4

Bouwer:

Van Norel

bouwgroep

Architect:

weusten liedenbaum

architecten

Project

24-2389B

Harderweide dlpln-fase3-4

type & bouwnummer

blok 14 bwnr. 121

Datum

04-06-2026

Schaal

1-100, 1-50

Tekening nummer

VK.14.121

Buiten Leven

Je nieuwe thuis in Harderwijk