



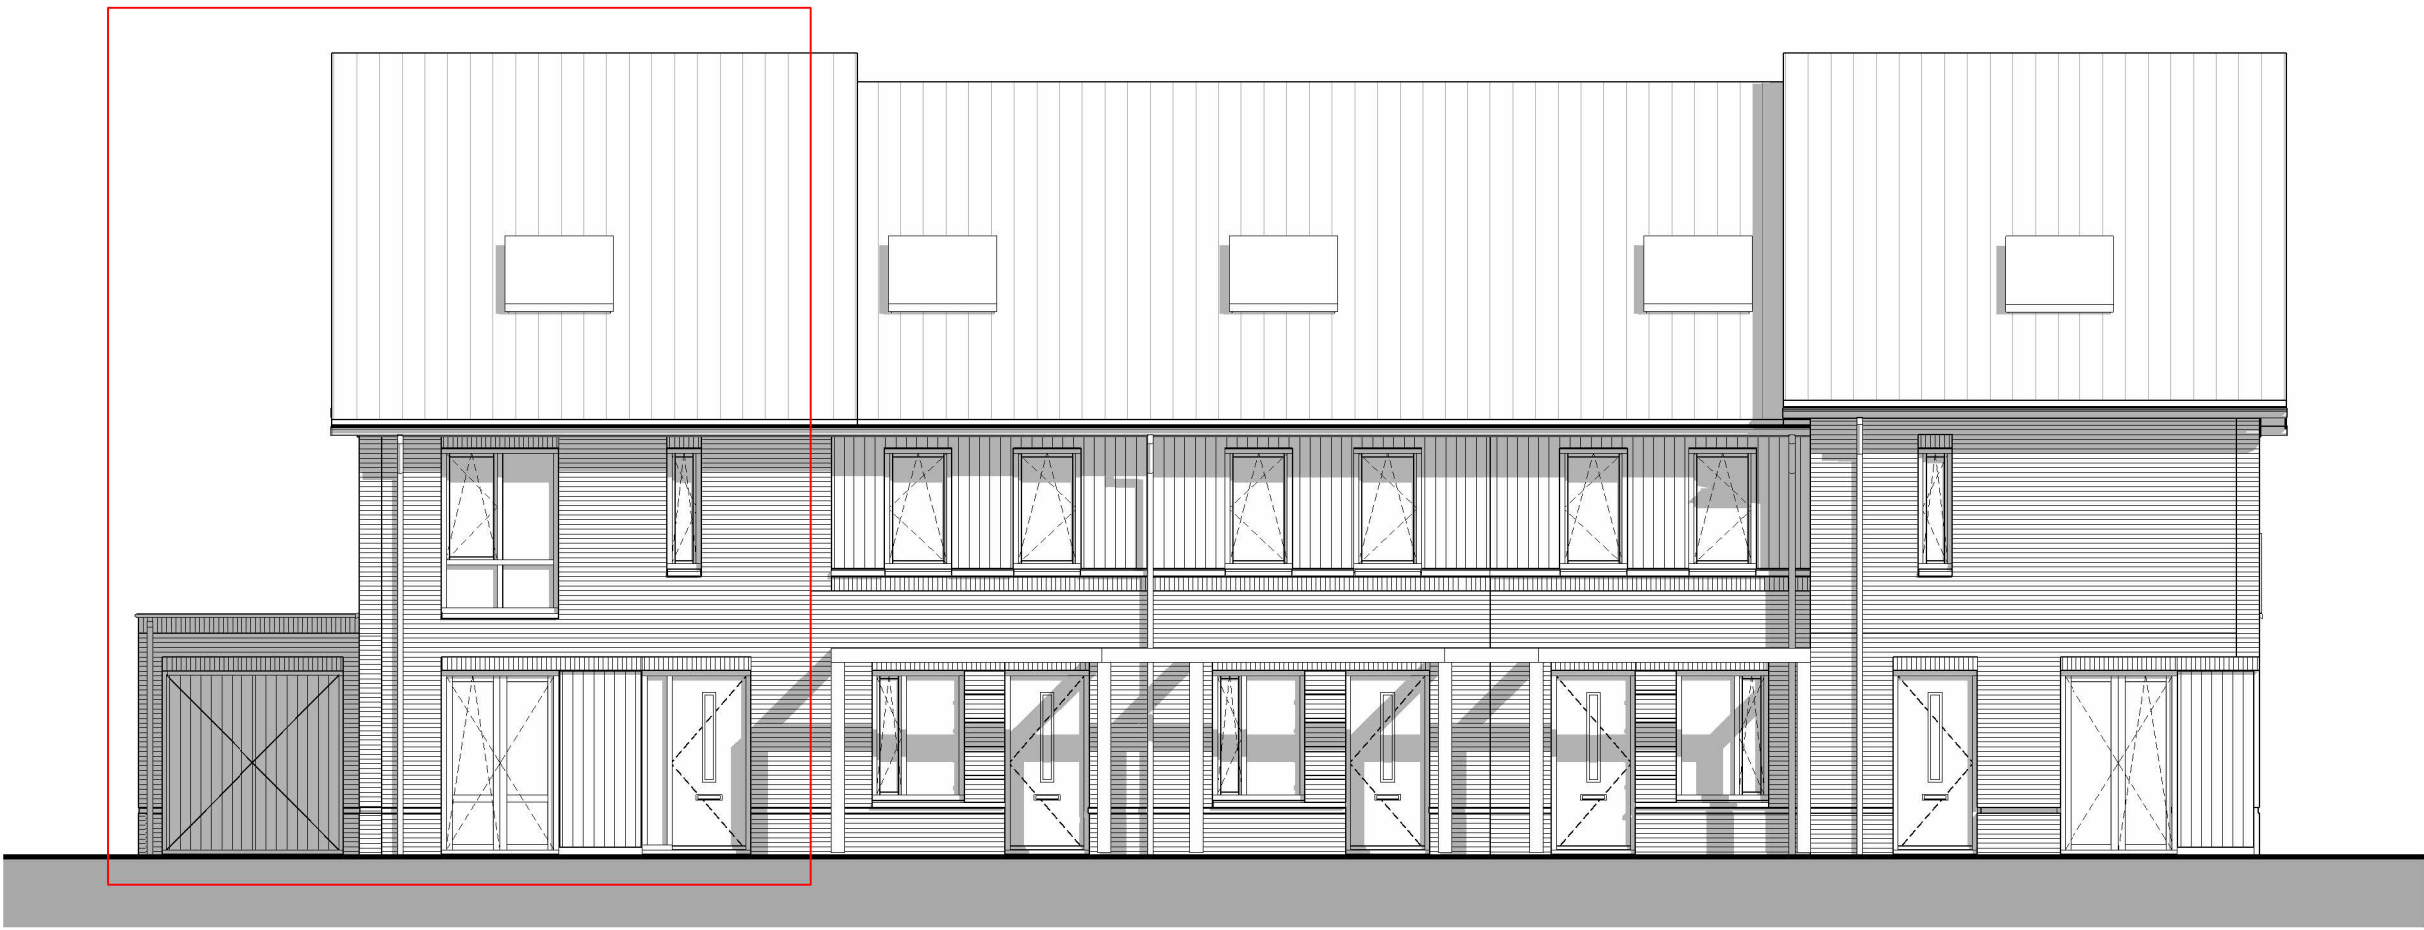


voorgevel




linker zijgevel
1: 100

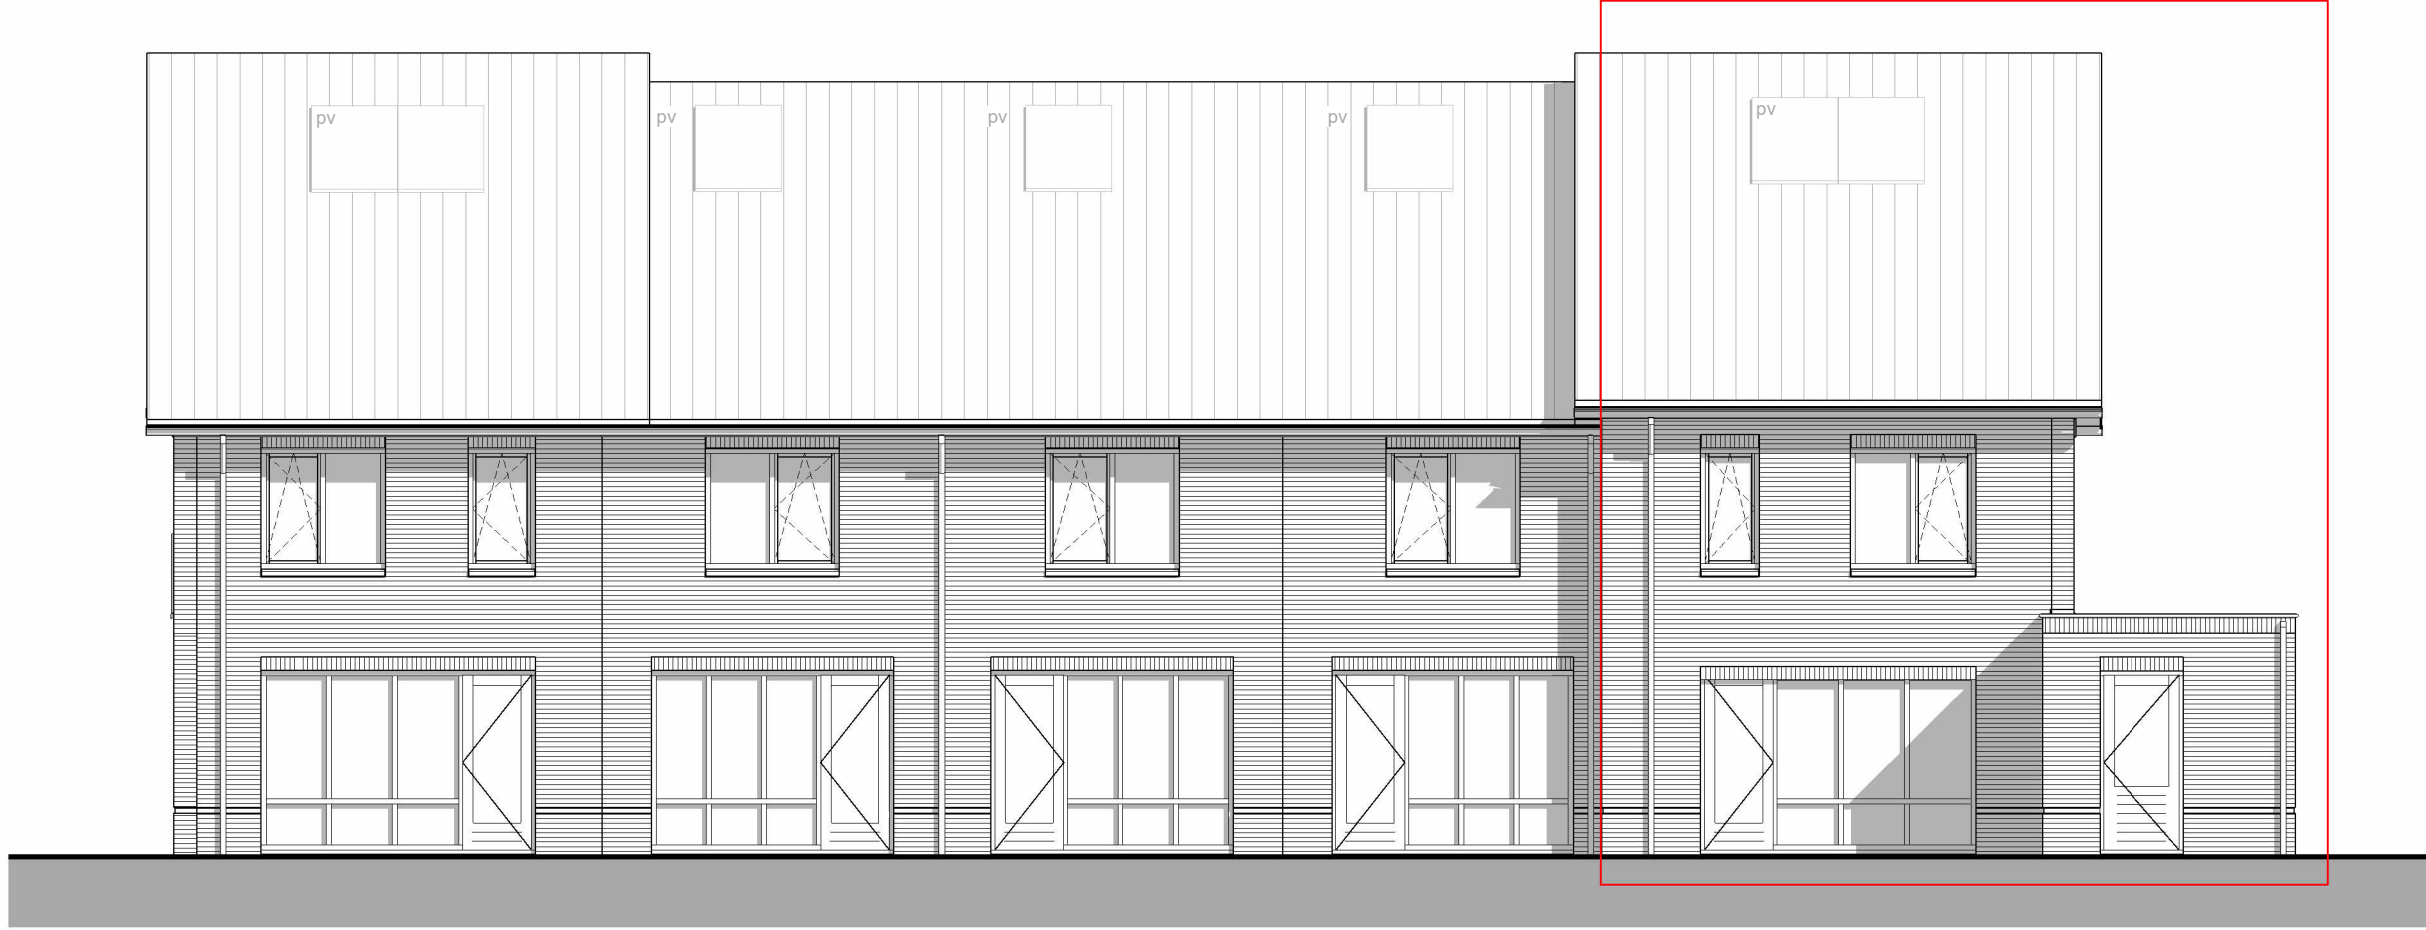


achtergevel
1: 100

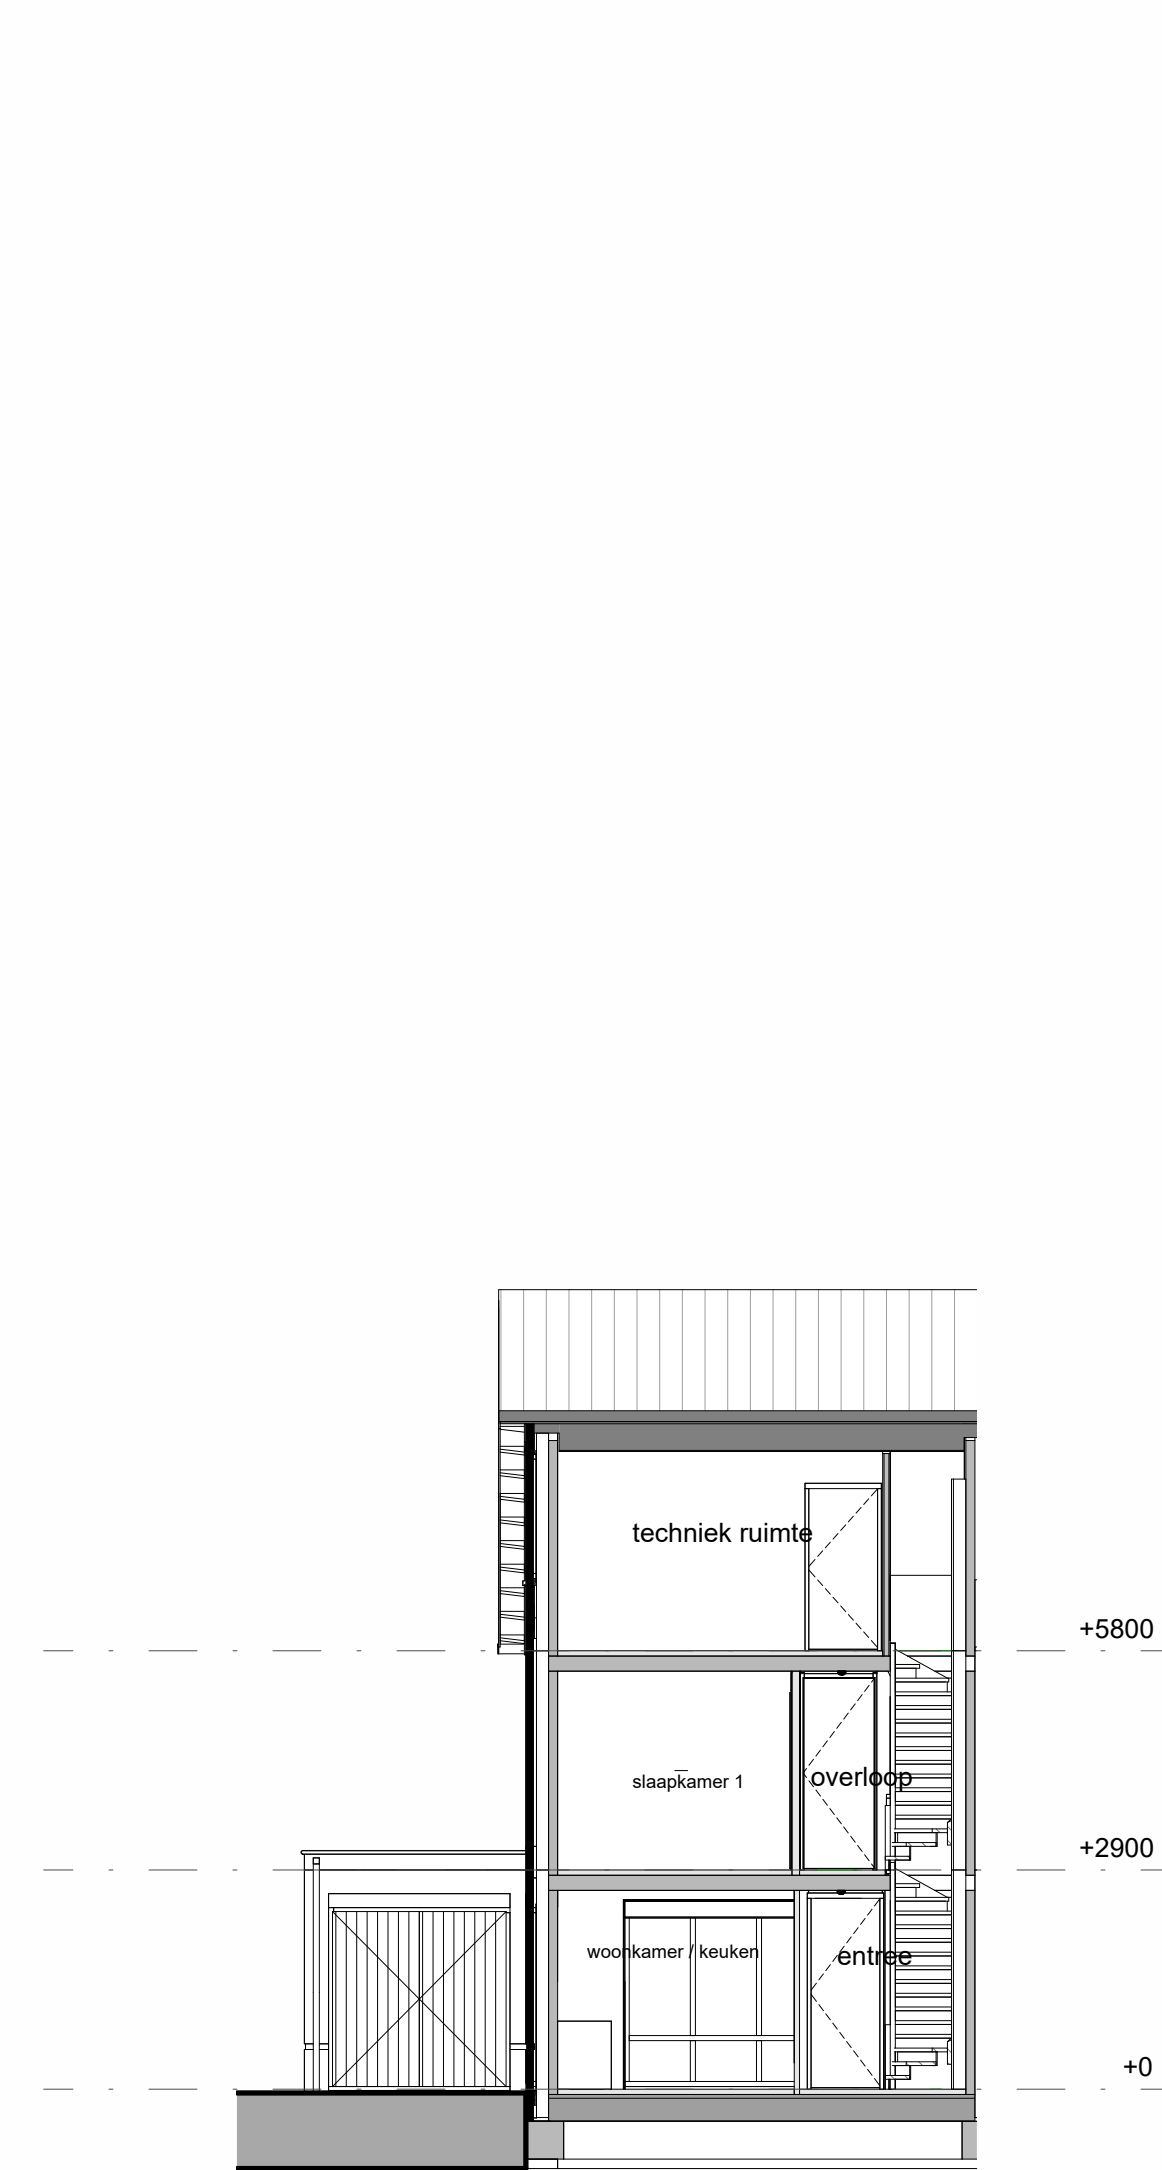


doorsnede AA
1: 100

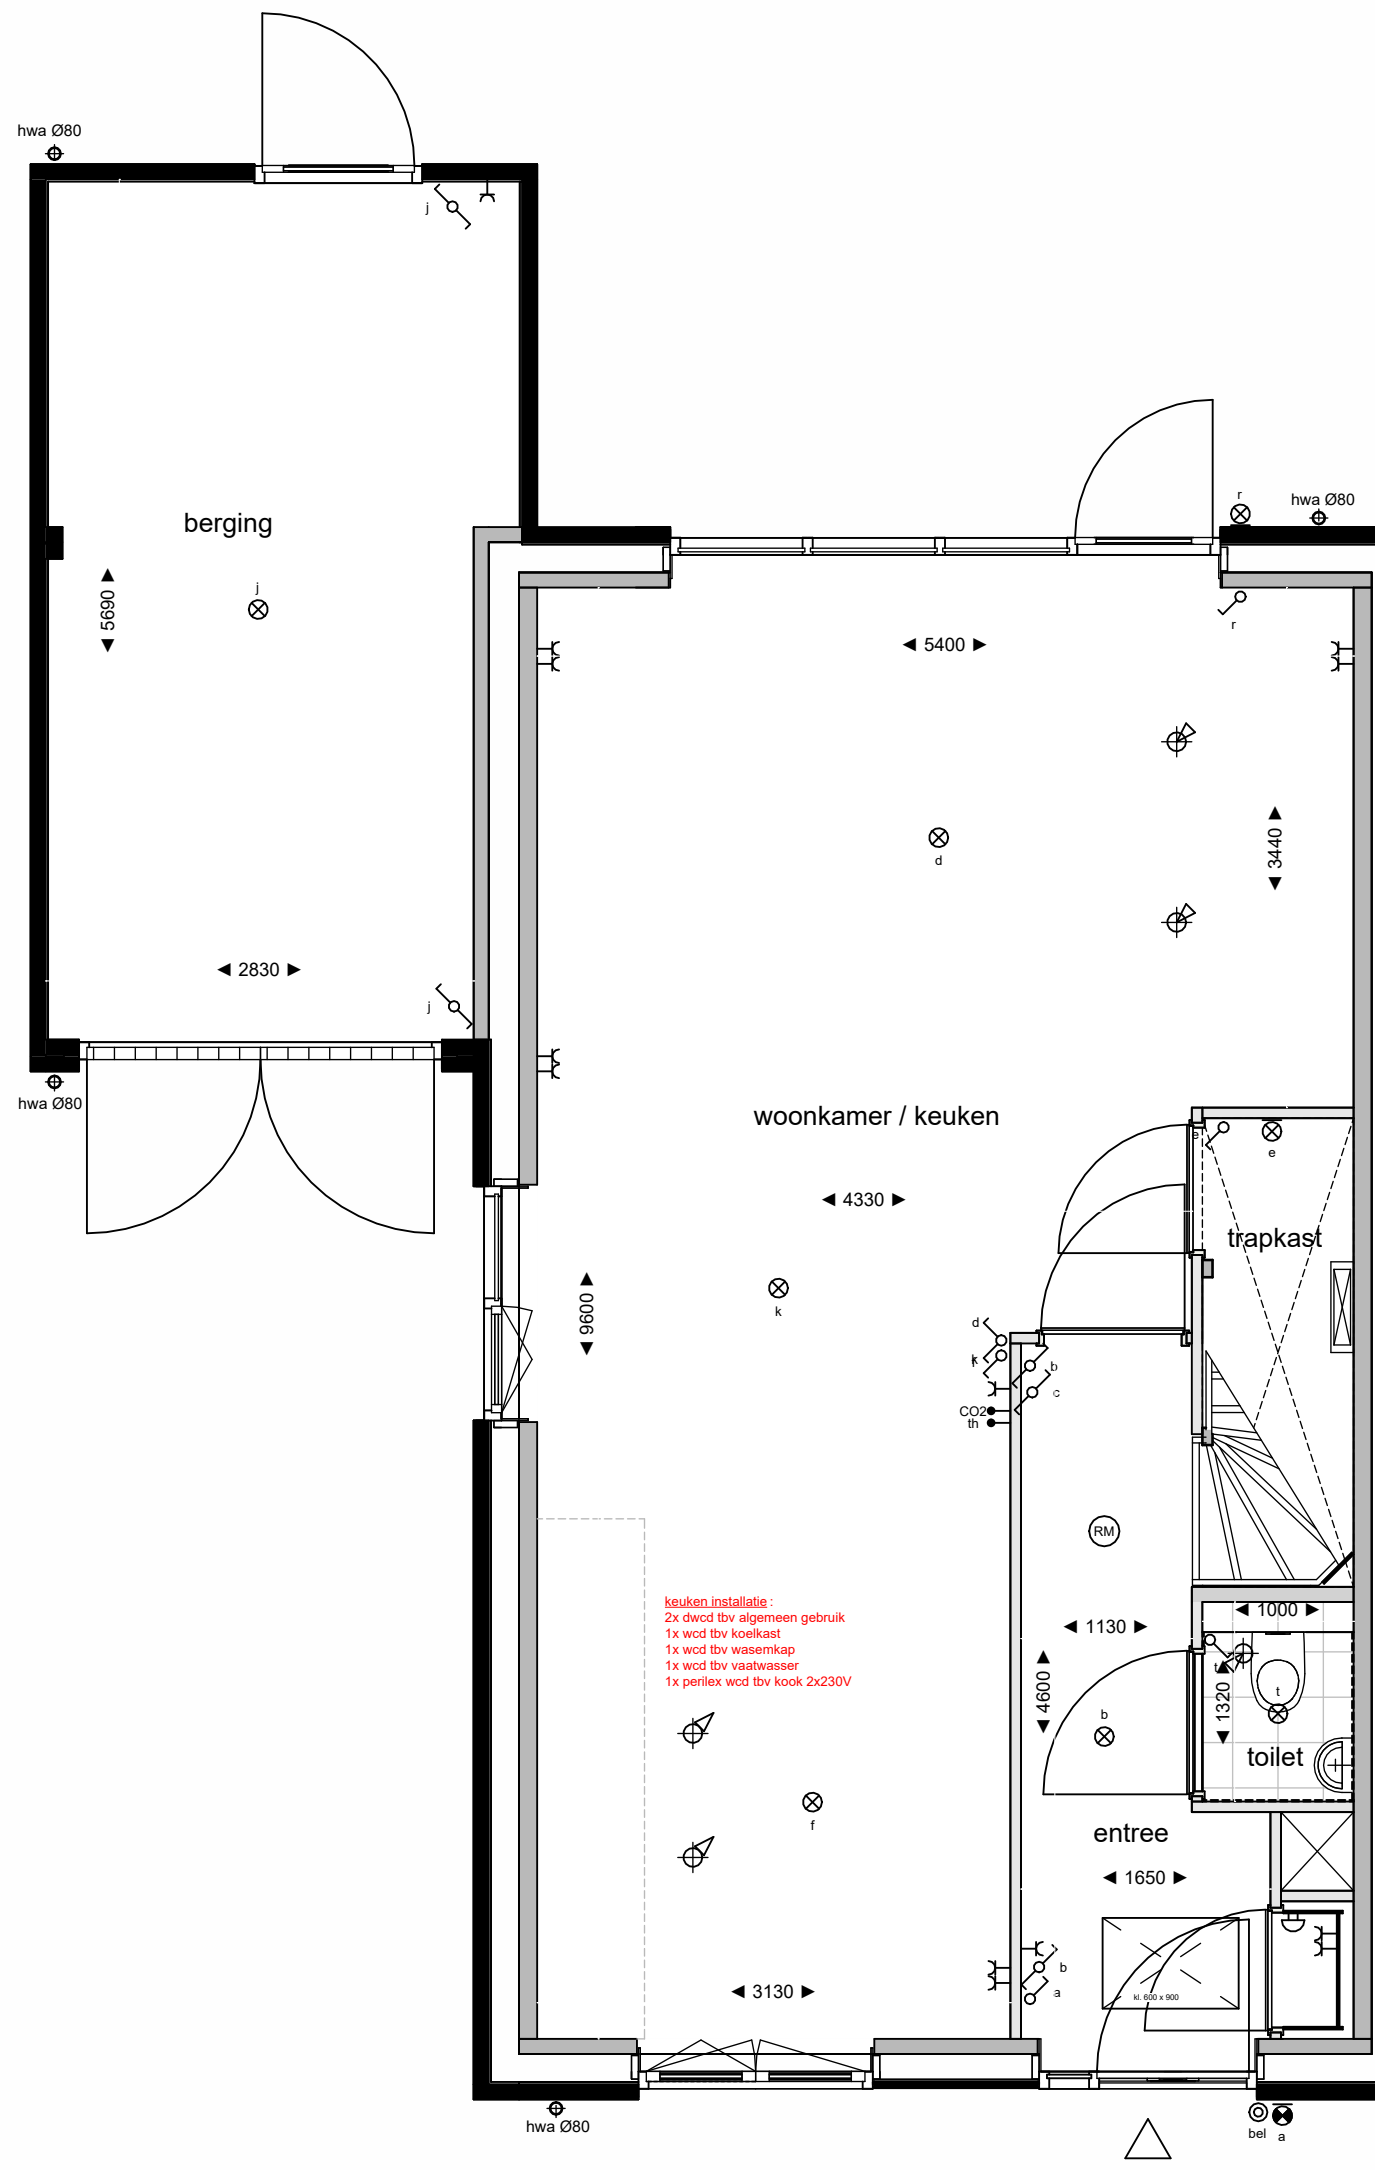

begane grond
1: 50

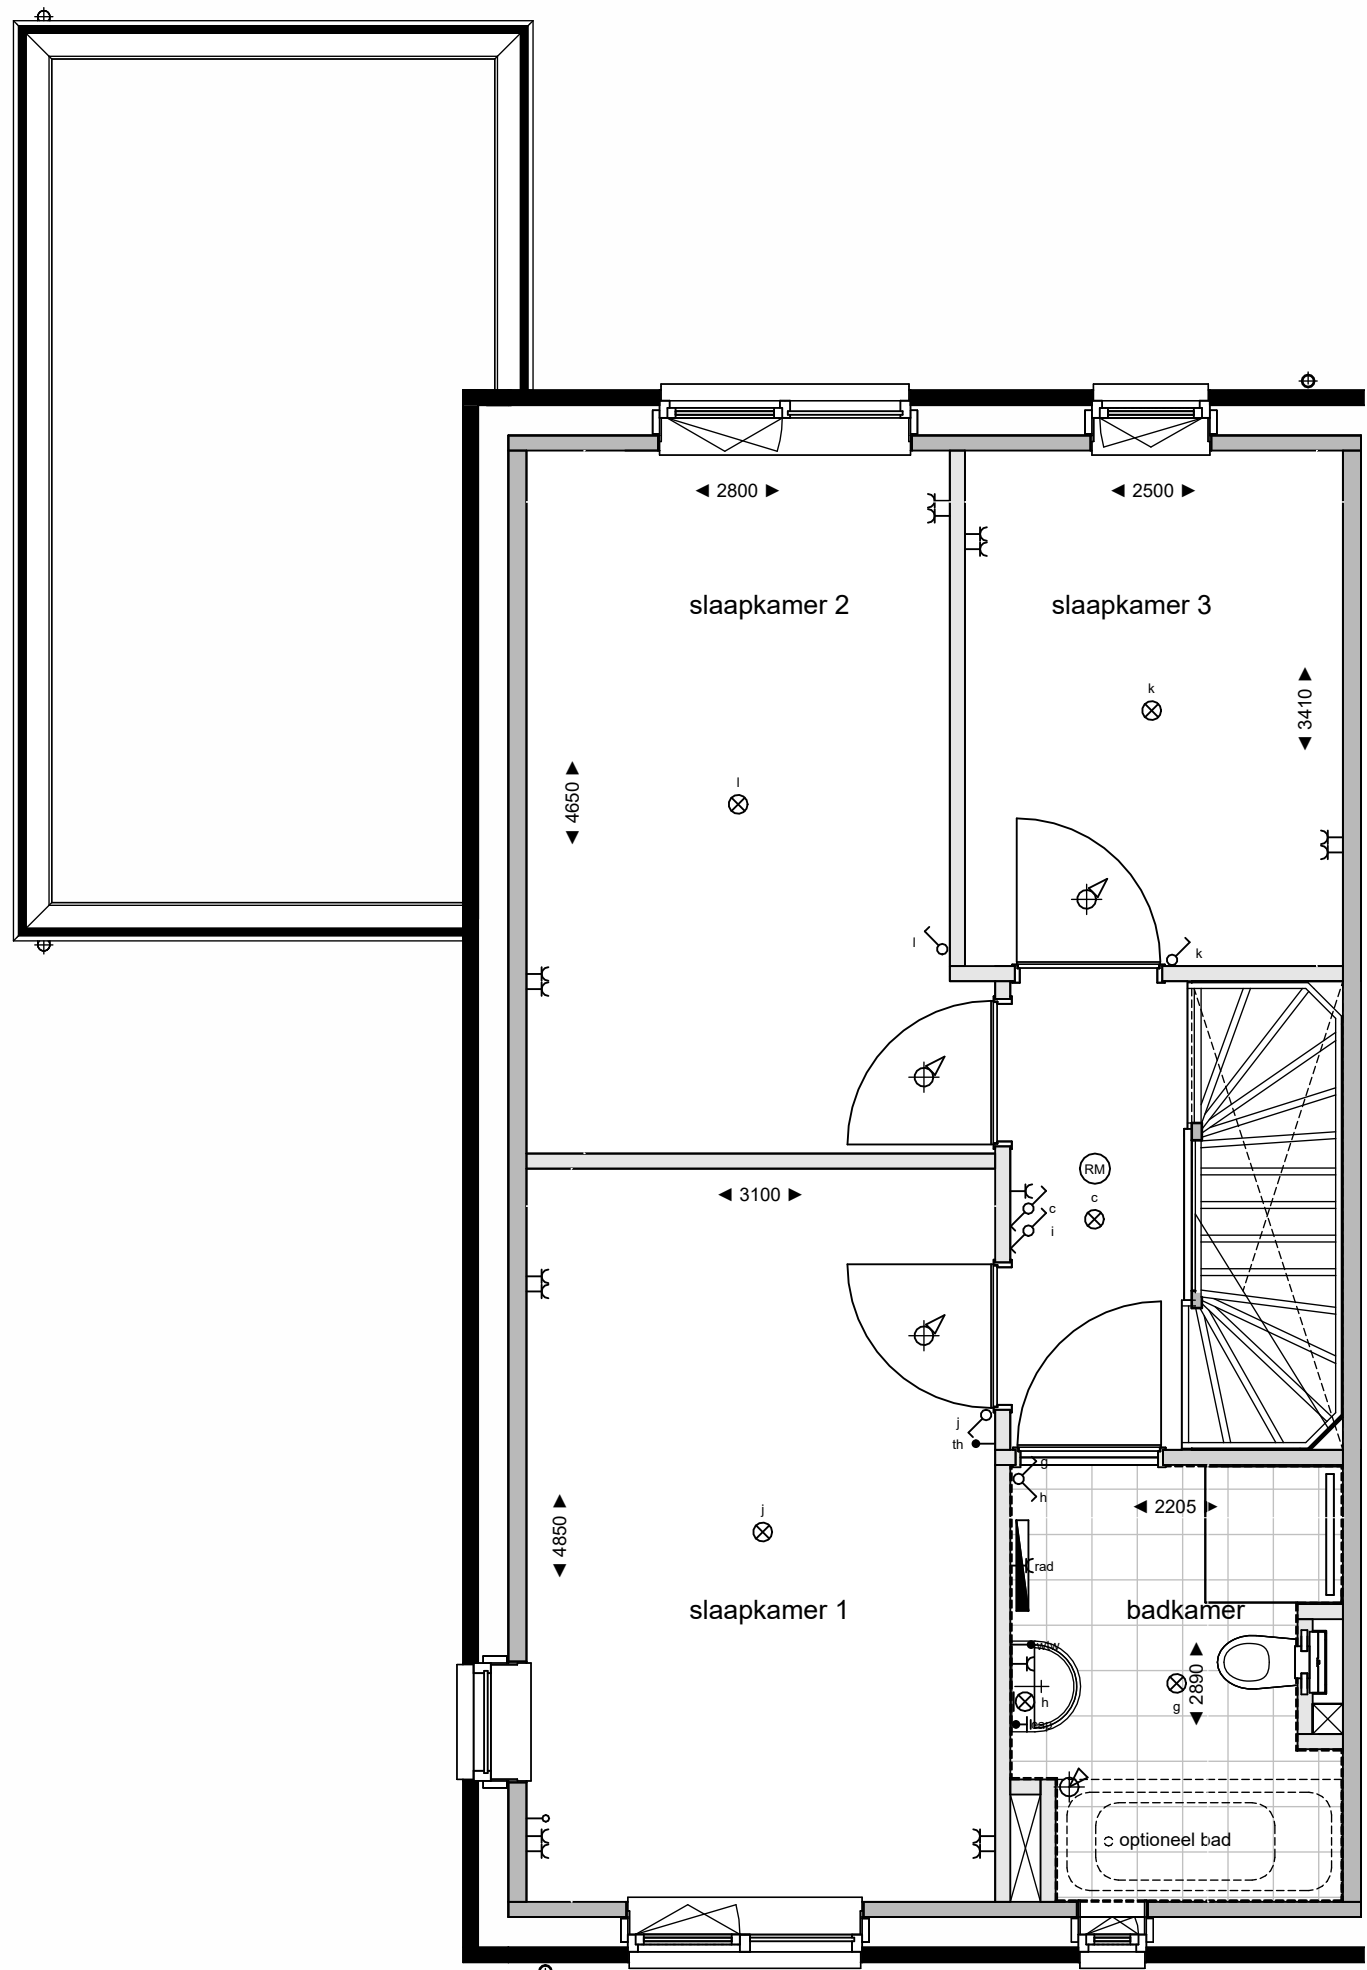

eerste verdieping
1: 50

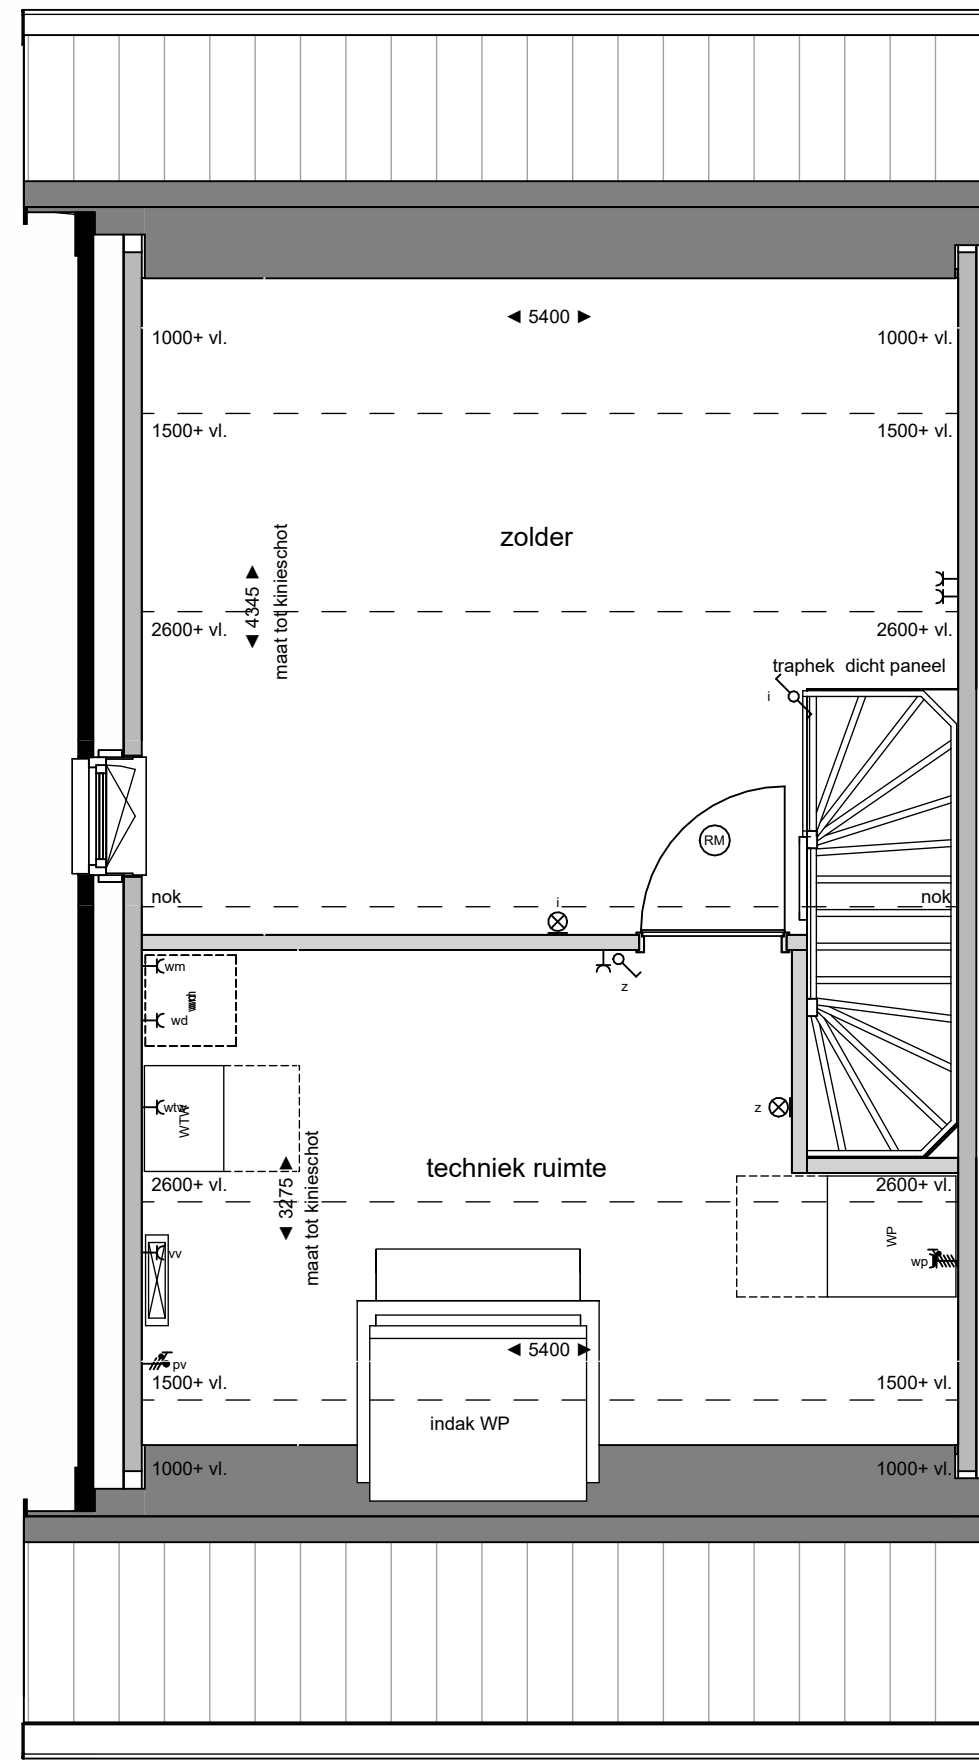

tweede verdieping
1: 50



Legenda verkoop

elektra conform NEN 1010


NB: niet alle onderdelen kunnen van toepassing zijn voor de type woning

Algemeen / disclaimer

De maatvoering en de schaal op deze tekening zijn indicatief. Hier kunnen geen rechten aan ontleend worden. Maatvoering ten behoeve van opdrachten aan derden dienen in het werk te worden opgenomen. Aangegeven afmetingen in de ruimte cellen zijn exclusief dille tegevoel. In de plattegronden aangegeven posities van installatietechnische onderdelen zijn indicatief. De posities en aantallen van de ventilatiekleppen toevoer en afvoer kunnen afwijken van hetgeen getekend is. Weergave van sanitair en keukenapparatuur zijn principes. Posities pv panelen zijn indicatief.

De woning is een principe weergave. Voor een accurate weergave zie de verkooptekening voor de betreffende woningtype. De opties zijn wel accuraat weergegeven.

Schaalverdeling

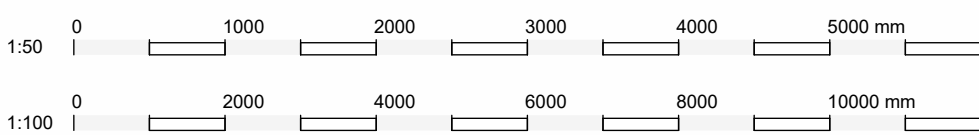

Ontwikkelaar:	Project
	24-2389B Harderweide dlpn-fase3-4
Bouwer:	type & bouwnummer
	blok 16 bwnr.135
Architect:	Datum
weusten liedenbaum architecten	Schaal
	04-06-2026
	Tekening nummer
	1-100, 1-50

Buiten Leven
je nieuwe thuis in Harderwijk

VK.16.135

KLEUREN & MATERIALEN **Bouwblok16 code G3 Z**
Mogelijk zijn niet alle hieronder omschreven onderdelen van toepassing op uw woning

GEVELS

- plint: bruin handvormsteen - wild verband gemetseld met donkergrijs leuvinge voeg
- opgaand metselwerk: bruin-oranje handvormsteen - wild verband gemetseld met donker grijze voeg
- garagedeuren: hardhout - dekkend geschilderd - kwartsgrijs RAL 7039
- kozijn kadern: kunststeen - wit
- kozijn aan gevel: aluminium - gepoedercoat - zijgrijs RAL 7044
- hekwerk Frans balkon: metaal - gepoedercoat - kwartsgrijs 7039

BUITENKOZIJNEN RAMEN EN DEUREN

- buitenkozijnen incl. draaiende delen: hardhout - dekkend geschilderd - steengrijs RAL 7030
- deuren: begane grond: hardhout - dekkend geschilderd - kwartsgrijs RAL 7039
- garagedeuren: hardhout - dekkend geschilderd - kwartsgrijs RAL 7039
- kozijn kadern: kunststeen - wit
- kozijn aan gevel: aluminium - gepoedercoat - zijgrijs RAL 7044
- hekwerk Frans balkon: metaal - gepoedercoat - kwartsgrijs 7039

DAKAFWERKING

- harnelwaterafvoeren en goeten: zink
- dakpannen: keramisch: orf - zwaartgrijs mat
- muurafdekking schouder en tuigwiel: zink
- plat dak: bitumineuze dakbedekking
- dakrand garages: aluminium trim met kraal