




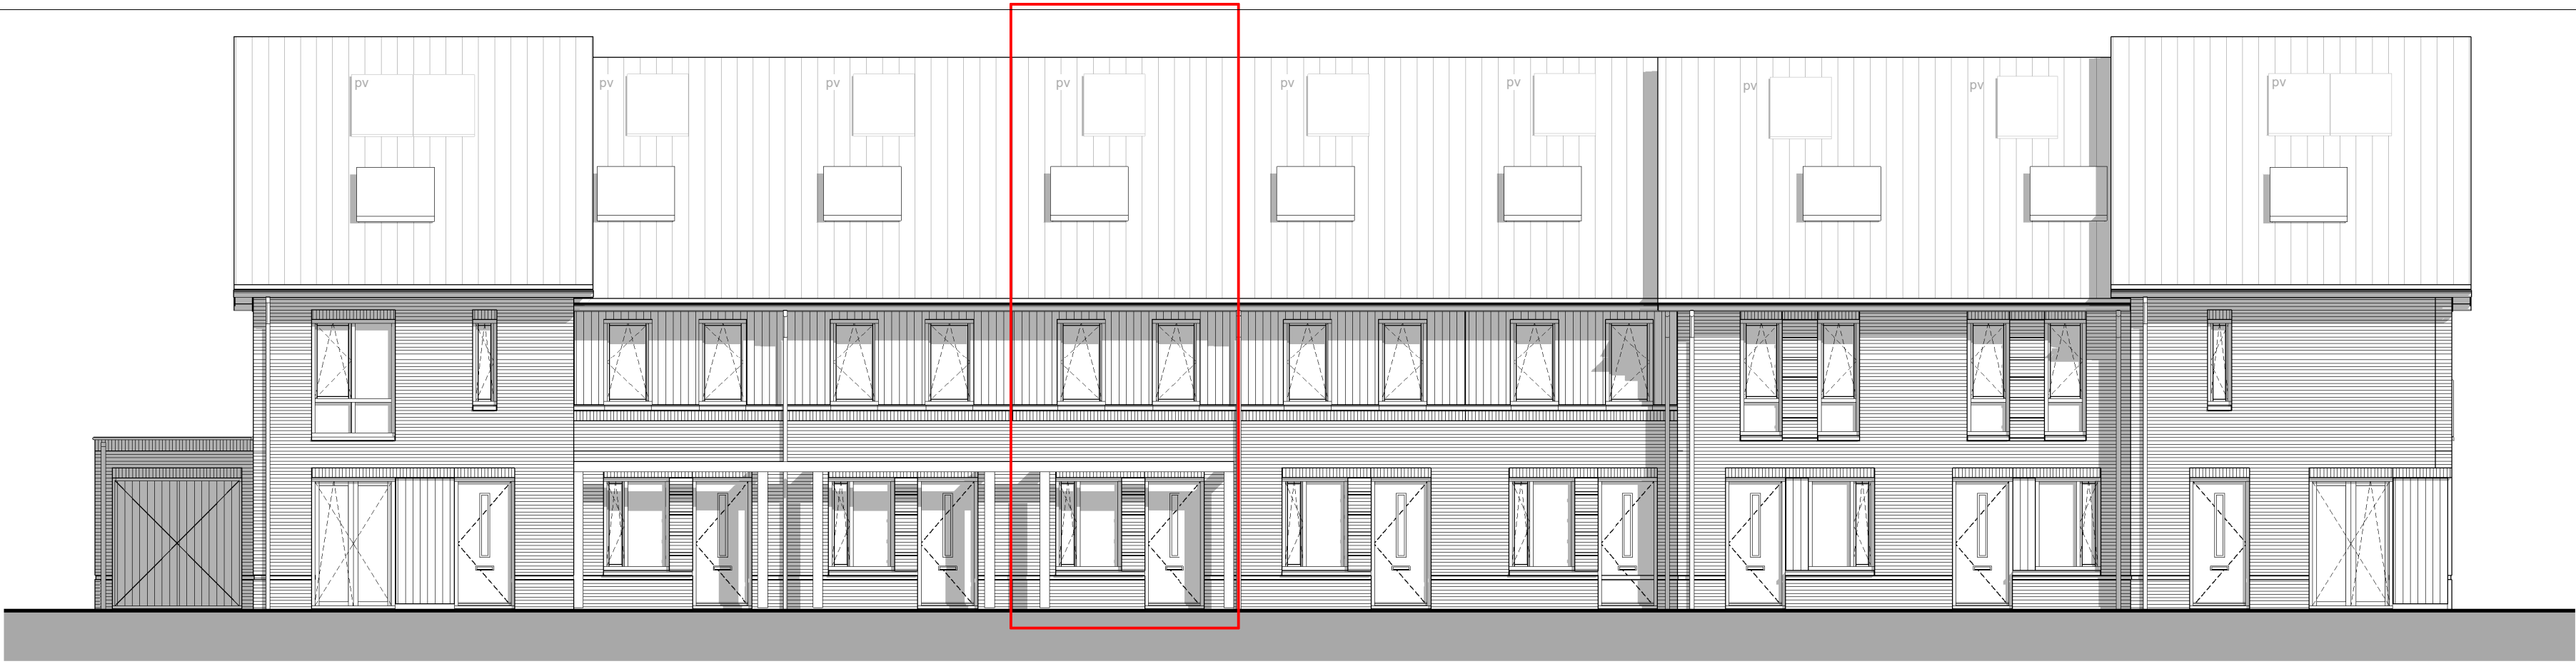


voorgevel
1:100

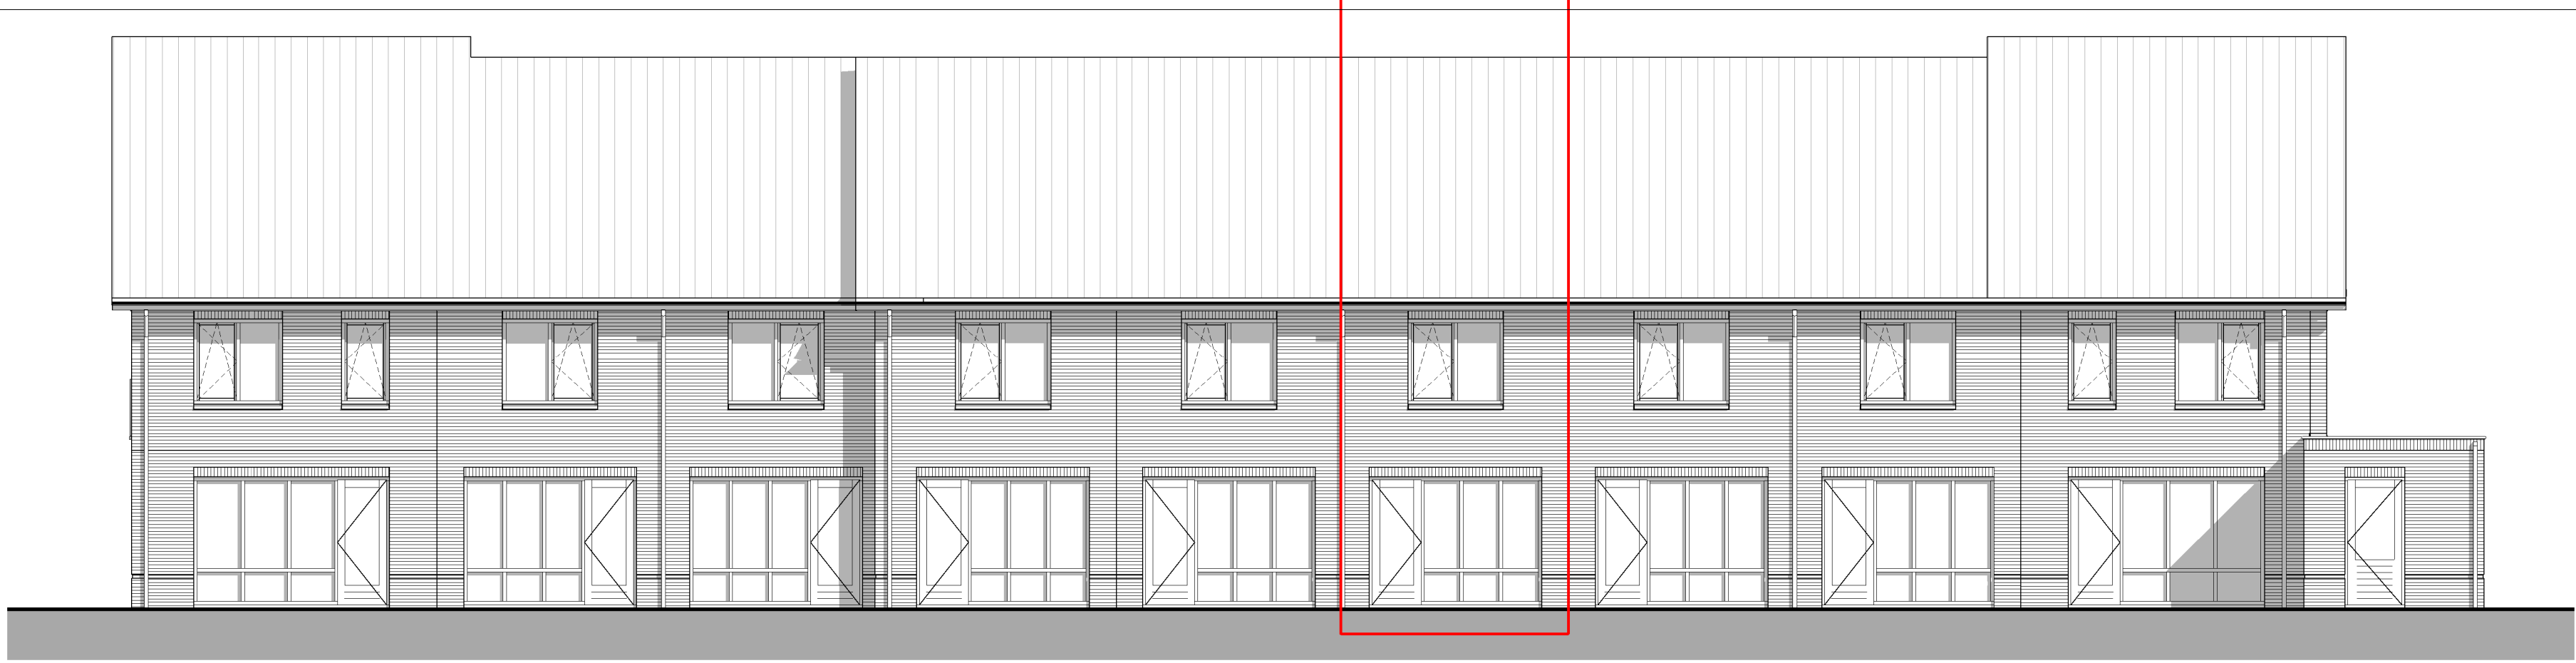


achtergevel
1:100

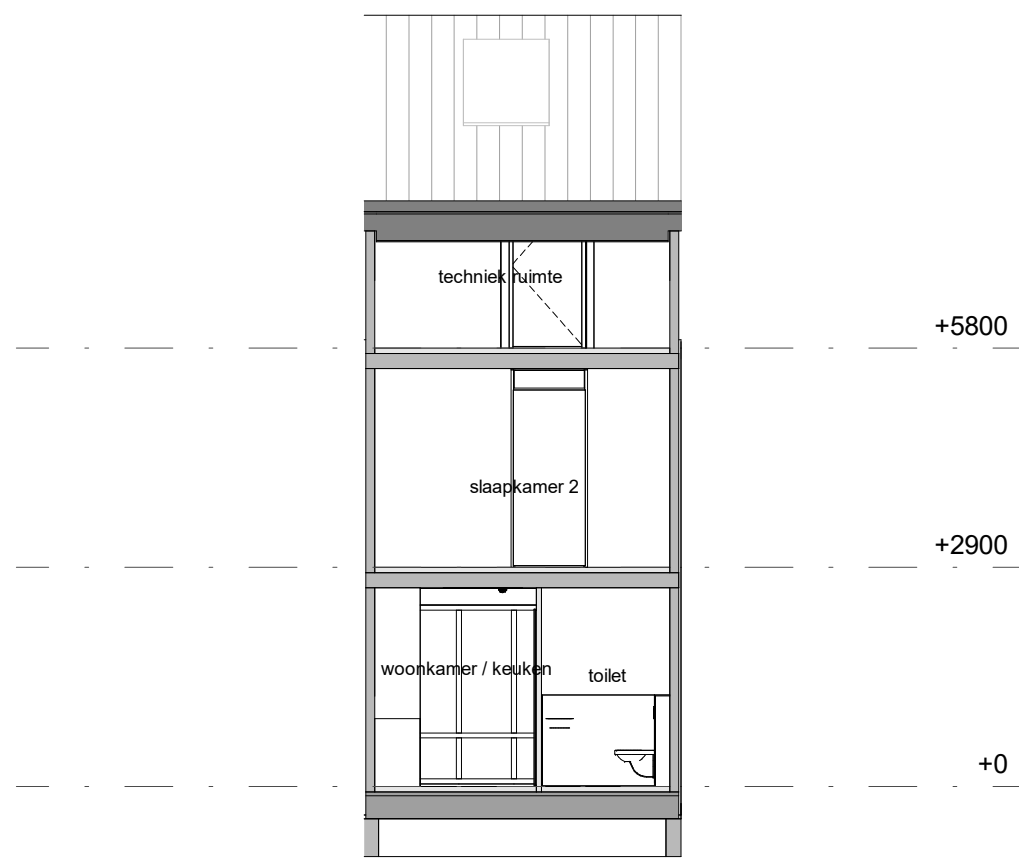


doorsnede AA
1:100

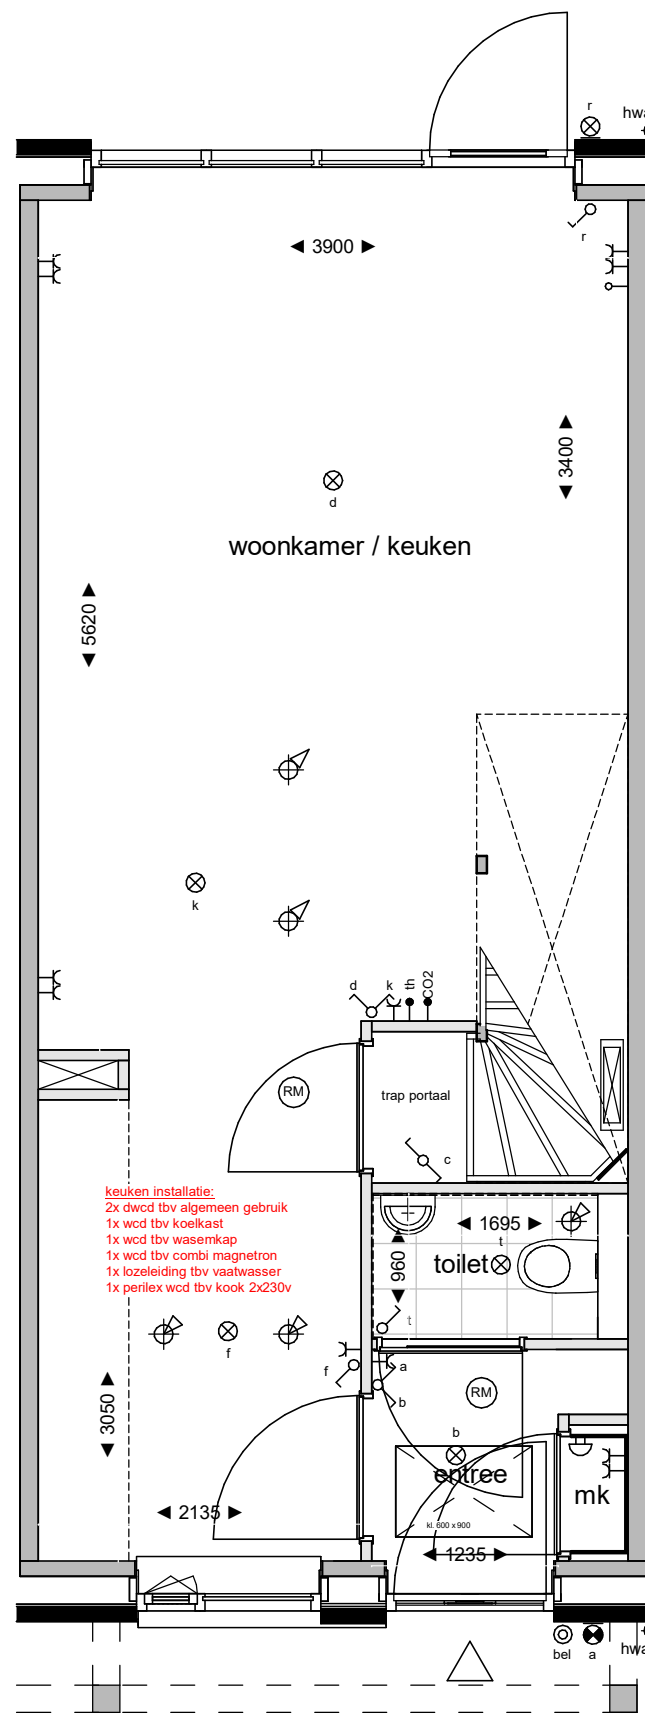

begane grond
1:50

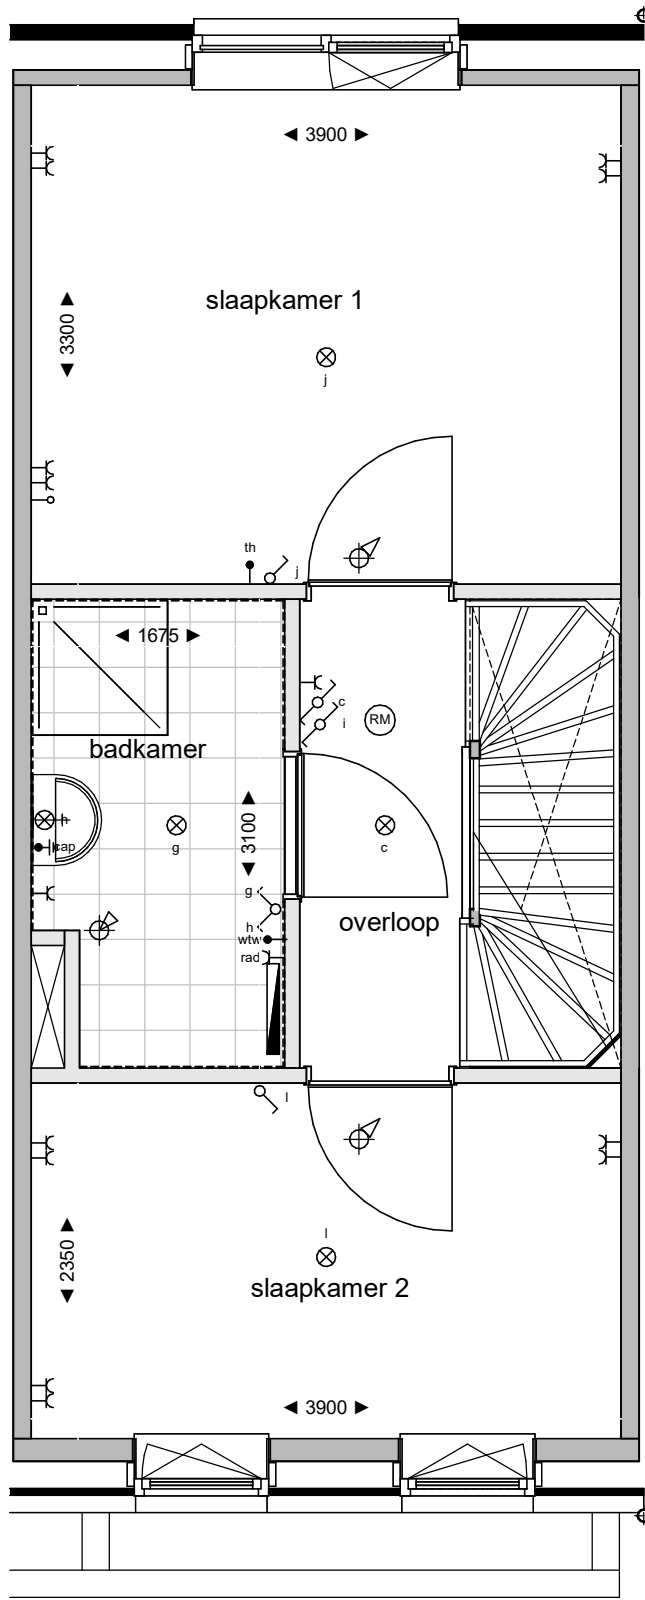

eerste verdieping
1:50

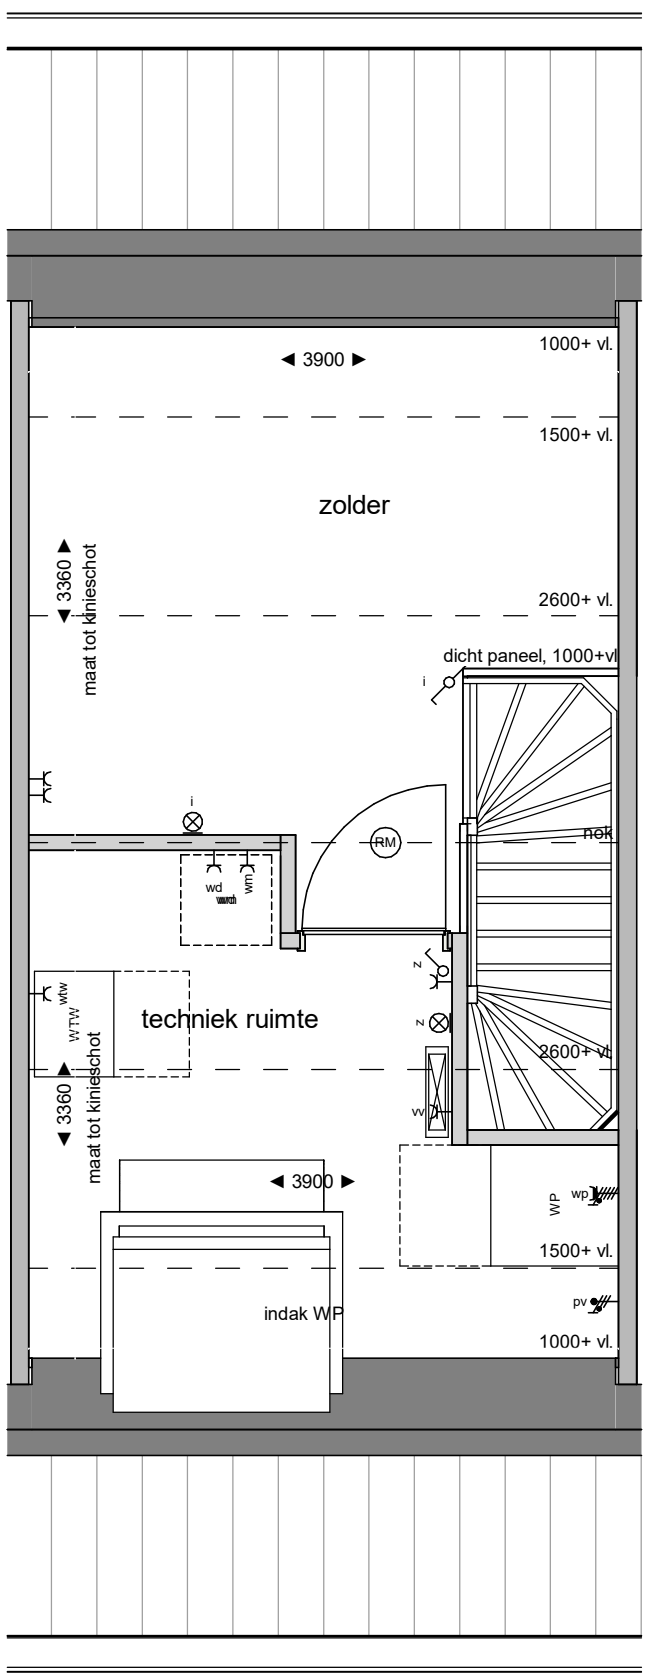

tweede verdieping
1:50



Legenda verkoop

elektra conform NEN 1010

aansluitpunt omvormer pv panelen

centraal aardingpunt

wandcontactdoos dubbel verticaal

wandcontactdoos dubbel horizontaal

wandcontactdoos enkel waterdicht

wandcontactdoos enkel

schakelaar dubbel

schakelaar enkel

schakelaar wissel

asp verlichting plafond opbouw

asp verlichting plafond inbouw

asp verlichting wand opbouw

verlichting wand incl. armatuur

aanzicht armatuur

bedrukker

bezoemer

leiding niet bedraad

leiding bedraad

perlex

rookmelder

aansluitpunt koekast

aansluitpunt oven / combi magnetron

aansluitpunt vaatwasser

aansluitpunt afzuigkap

pv panelen

vloerverwarming verdeler

radiator electrisch

warmte terug-win installatie

mechanische ventilatie toevoer

mechanische ventilatie afvoer

warmtepomp

wasmachine / droger

NB: niet alle onderdelen kunnen van toepassing zijn voor de type woning

Algemeen / disclaimer

De maatvoering en de schaal op deze tekening zijn indicatief. Hier kunnen geen rechten aan ontleend worden.

Maatvoering ten behoeve van opdrachten aan derden dienen in het werk te worden opgenomen.

Aangegeven afmetingen in de nabije celen zijn exclusief dikte legewerk.

In de plattegronden aangegeven posities van installatie/technische onderdelen zijn indicatief.

De posities en aantallen van de ventilatie/verlichting toevoer en afvoer kunnen afwijken van hetgeen getekend is.

Weergave van sanitair en keukensanitaire zijn principes.

Posities pv panelen zijn indicatief.

De woning is een principe weergave. Voor een accurate weergave zie de verkoopstekening voor de betreffende woningstype. De opties zijn wel accuraat weergegeven.

Schaalverdeling

1:50 0 1000 2000 3000 4000 5000 mm

1:100 0 2000 4000 6000 8000 10000 mm

KLEUREN- & MATERIALEN. Bouwblok 14 code G.3 Z
Mogelijk zijn niet alle hieronder omschreven onderdelen van toepassing op uw woning

GEVELS
- plint: bruin handvormsteen - wild verband gemetseld met donkergrise kleurige voeg
- opgaand metselwerk: wit geel handvormsteen - wild verband gemetseld met grijze voeg
- waterslagen onder kozijnen: profiel beton - grijs - naturel
- Staannde houten delen: Accoya, blank onbehandeld

BUITENKOZIJNEN RAMEN EN DEUREN
- buitenkozijnen incl. draaiende delen: hardhout - dekkend geschilderd - kwartsgrjs RAL 7039
- deuren: begane grond: hardhout - dekkend geschilderd - kwartsgrjs RAL 7039
- hekwerk Frans balkon: metaal - gepoedercoat - kwartsgrjs 7039

DAKAFWERKING
- hemelwaaierafvoer en goten: zink
- dakpannen: keramisch oph - natuur rood met
- muraaldeklers schoulers en tuitgevels: zink
- plat dak: bitumineuze dakbedekking

Ontwikkelaar:

Slokker Vastgoed 24-2389B Harderweide dlpn-fase3-4

Bouwer:

Van Norel bouwgroep

Architect:

weusten liedenbaum

architecten

Project

type & bouwnummer

blok 14 bwnr. 122

Datum

04-06-2026

Schaal

1-100, 1-50

Tekening nummer

VK.14.122

Buiten Leven

je nieuwe thuis in Harderwijk