





voorgevel
1 : 100




achtergevel
1 : 100

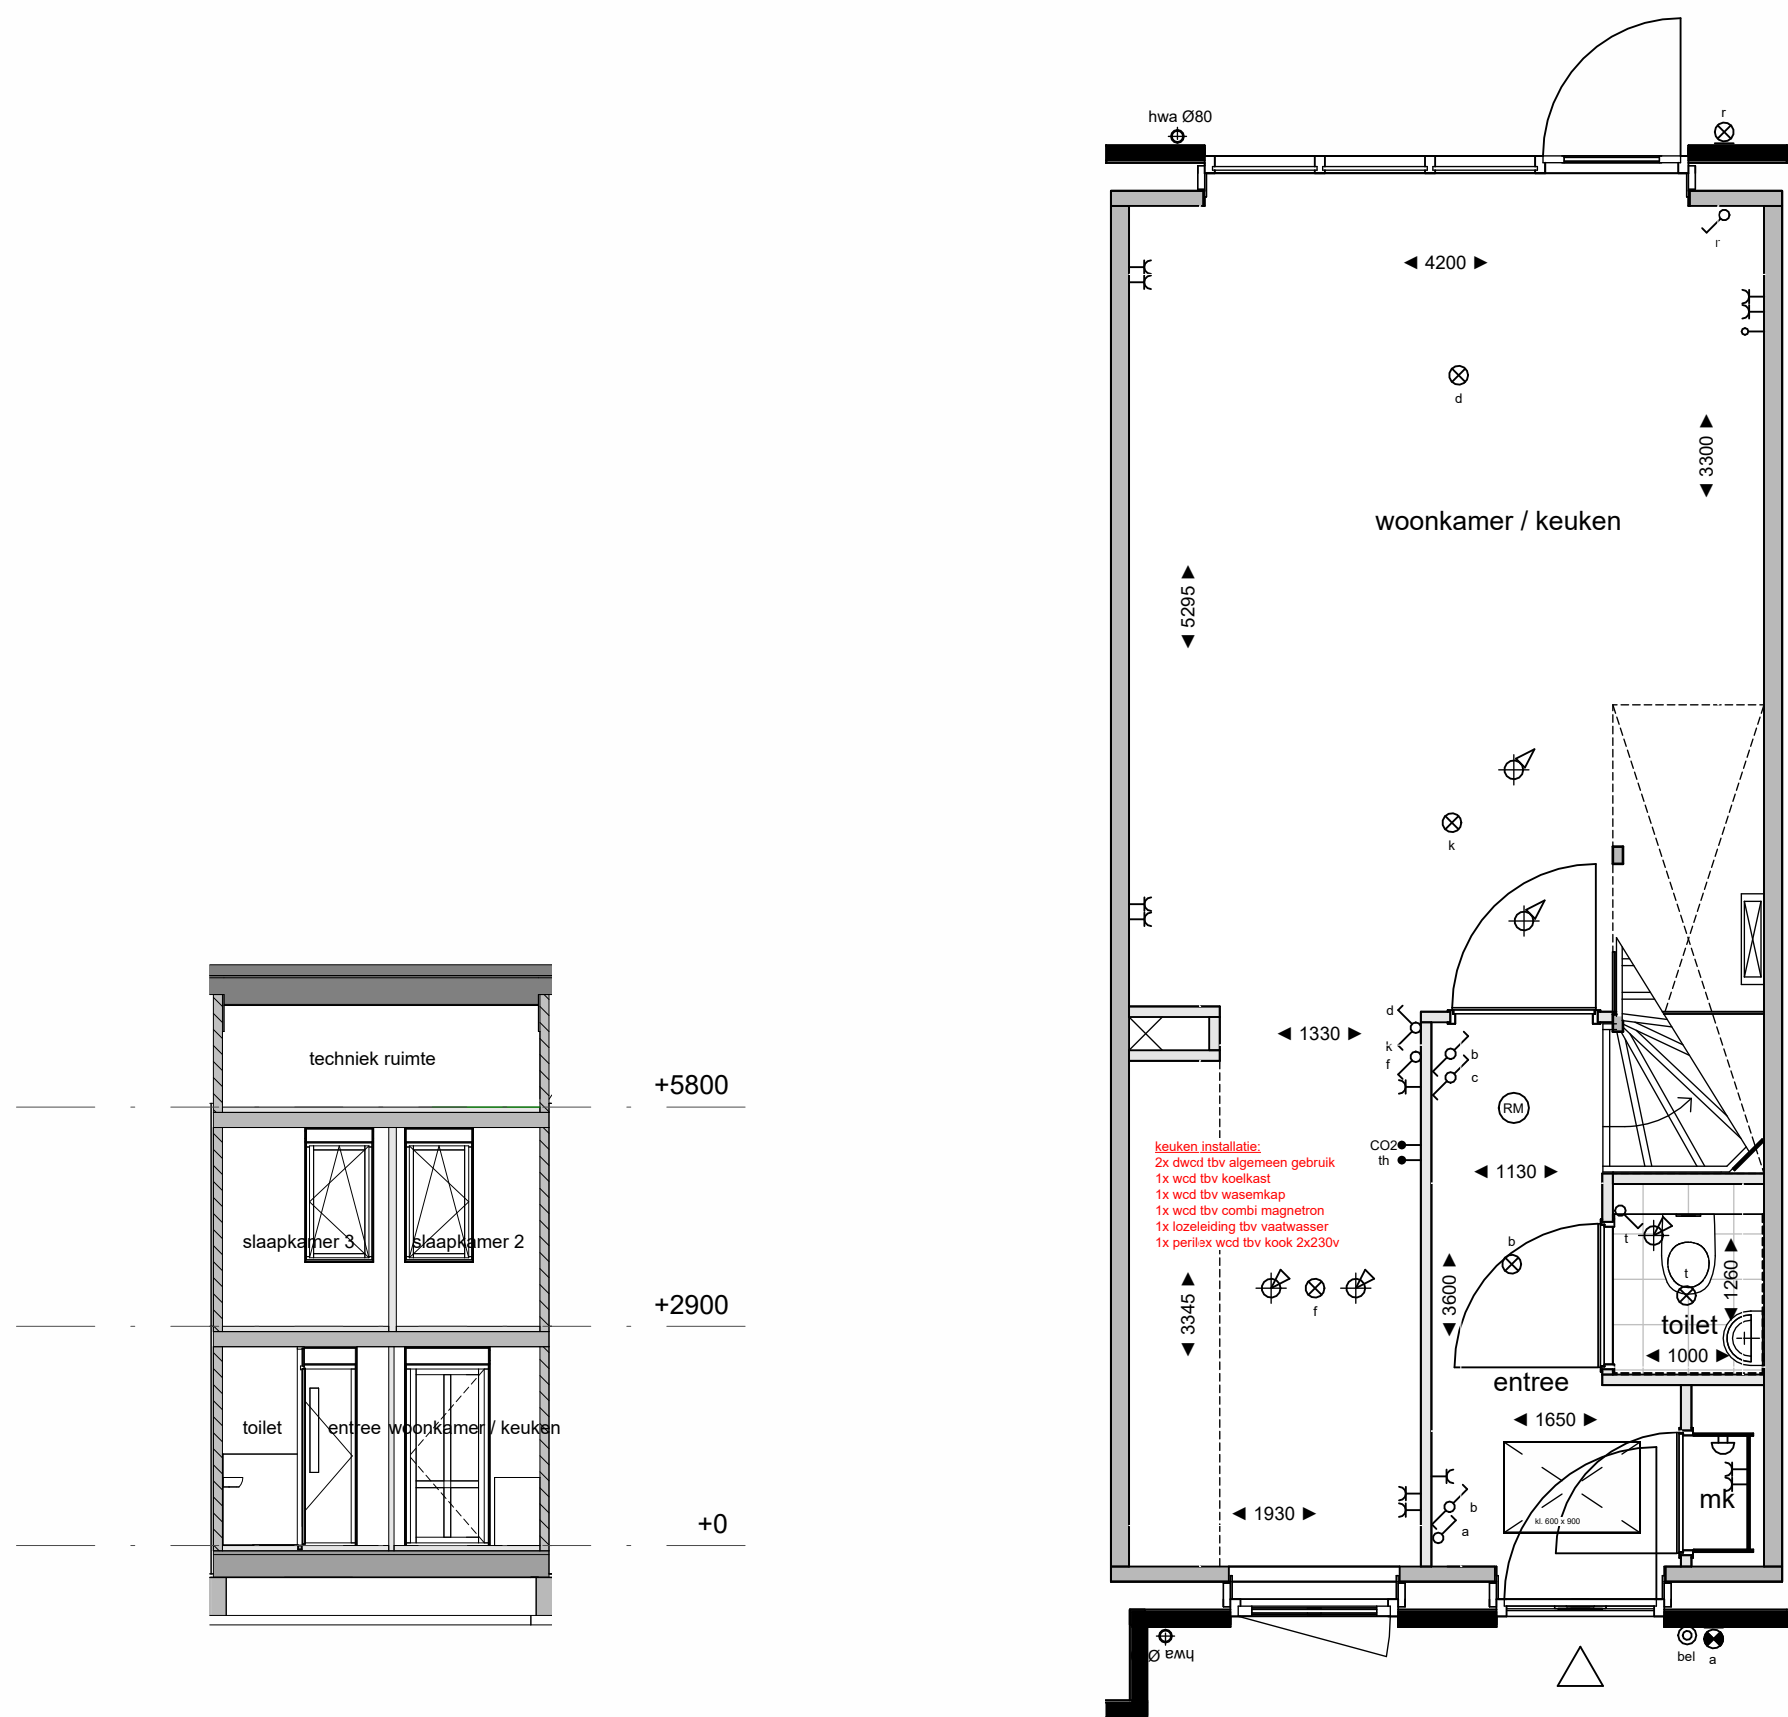

begane grond
1 : 50

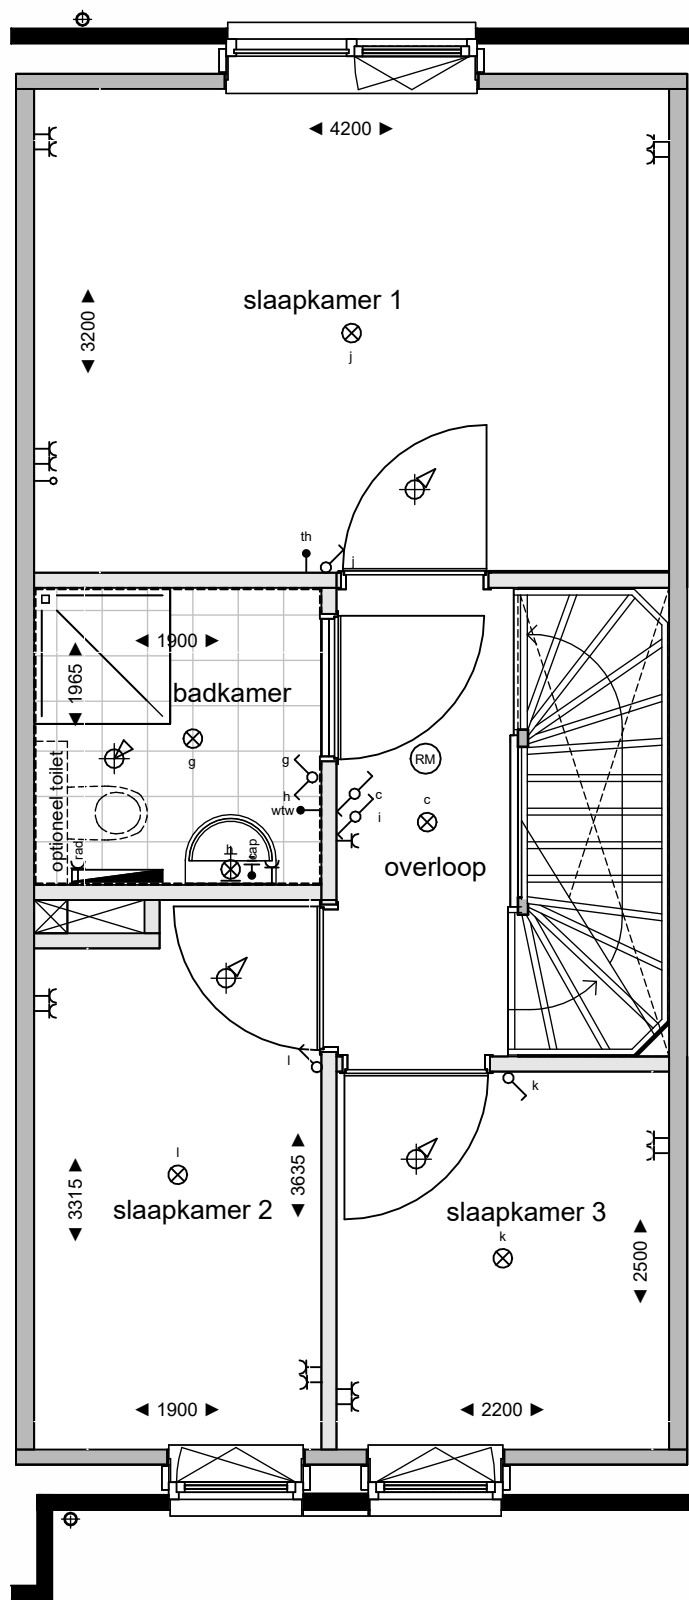

eerste verdieping
1 : 50

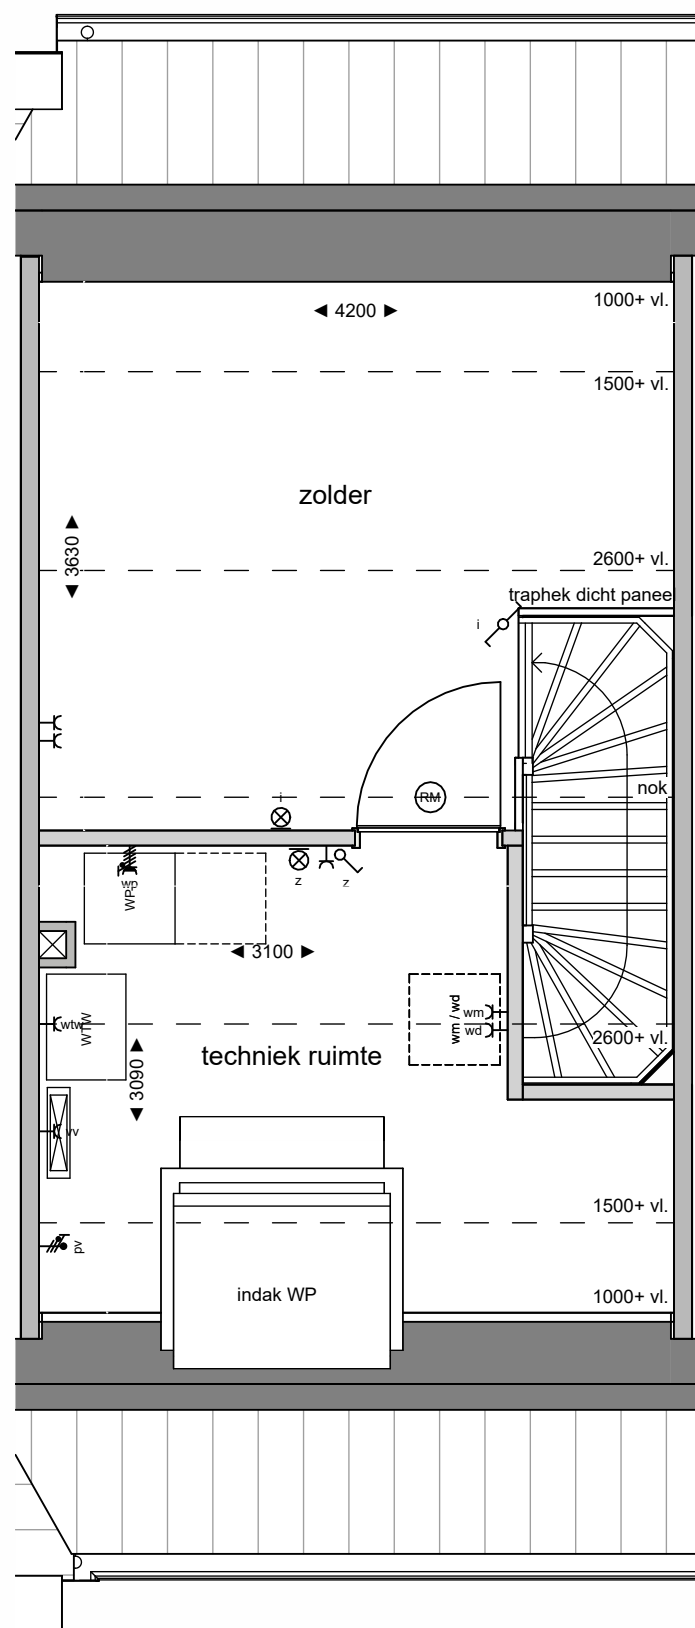

tweede verdieping
1 : 50



Legenda verkoop

elektra conform NEN 1010

	aansluitpunt omvormer pv panelen		perlex
	centraal aardspunt		rookmelder
	wandcontactdoos dubbel verticaal		aansluitpunt koelkast
	wandcontactdoos dubbel horizontaal		aansluitpunt oven / combi magnetron
	wandcontactdoos enkel waterdicht		aansluitpunt vaatwasser
	wandcontactdoos enkel		aansluitpunt afzuigkap
	schakelaar dubbel		pv panelen
	schakelaar enkel		vloerverwarming verdeler
	schakelaar wissel		radiator elektrisch
	asp verlichting plafond opbouw		warmte-luug-win installatie
	asp verlichting plafond inbouw		mechanische ventilatie toevoer
	asp verlichting wand opbouw		mechanische ventilatie afvoer
	verlichting wand incl. armatuur		wasmachine / droger
	aanzicht armatuur		wasmachine / droger
	bedrukker		wasmachine / droger
	belzoemer		wasmachine / droger
	leiding niet bedraad		wasmachine / droger
	leiding bedraad		wasmachine / droger


NB: niet alle onderdelen kunnen van toepassing zijn voor de type woning

Algemeen / disclaimer

De maatvoering en de schaal op deze tekening zijn indicatief. Hier kunnen geen rechten aan ontleend worden. Maatvoering ten behoeve van opdrachten aan derden dienen in het werk te worden opgenomen. Aangegeven afmetingen in de natte cellen zijn exclusief dikke tegelwerk. In de plattegronden aangegeven posities van installatietechnische onderdelen zijn indicatief. De posities en aantallen van de ventilatiekuch toevoer en afvoer kunnen afwijken van hetgeen getekend is. Weergave van sanitair en keukenapparatuur zijn principes. Posities pv panelen zijn indicatief.

De woning is een principe weergave. Voor een accurate weergave zie de verkooptekening voor de betreffende woningtype. De opties zijn wel accuraat weergegeven.

Schaalverdeling

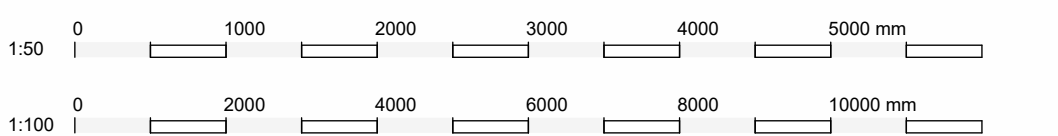

KLEUREN- & MATERIALEN Bouwblok 13_code D.1_Z
Mogelijk zijn niet alle hieronder omschreven onderdelen van toepassing op uw woning

GEVELS
- plint: bruno- en handvormsteen - wild verband gemetseld met donkergrijs kleurig voeg
- opgaand metselwerk: wit-gemetseld handvormsteen - wild verband gemetseld met lichtgrijs voeg
- waterslagen onder kozijnen: prefab beton - grijs - naturel

BUITENKOZIJNEN RAMEN EN DEUREN
- buitenkozijnen incl. draaiende delen: hardhout - dekkend geschilderd - steengrijs RAL 7030
- deuren: begane grond: hardhout - dekkend geschilderd - kwartgrijs RAL 7030
- kozijn kaders: kunststeen - wit
- hekwerk Frans balkon: metaal - gepoedercoat - kwartgrijs 7039

DAKAFWERKING
- hemelwaterafvoer en goeten: zink
- dakpannen: keramisch - ovh - zwartgrijs mat
- muurafdekking schouder en buitengevels: zink
- dakgapel bekleding - zink

Ontwikkelaar:

Slokker Vastgoed

Bouwer:

Van Norel
bouwgroep

Architect:
weusten liedenbaum
architecten

Project

24-2389B

type & bouwnummer

Harderweide dlpin-fase3-4
blok 13 bwnr.115

Datum

04-06-2026

Schaal

1-100, 1-50

Tekening nummer

VK.13.115

Buiten Leven
Je nieuwe thuis in Harderwijk