






voorgevel
1 : 100




rechtter zijgevel
1 : 100

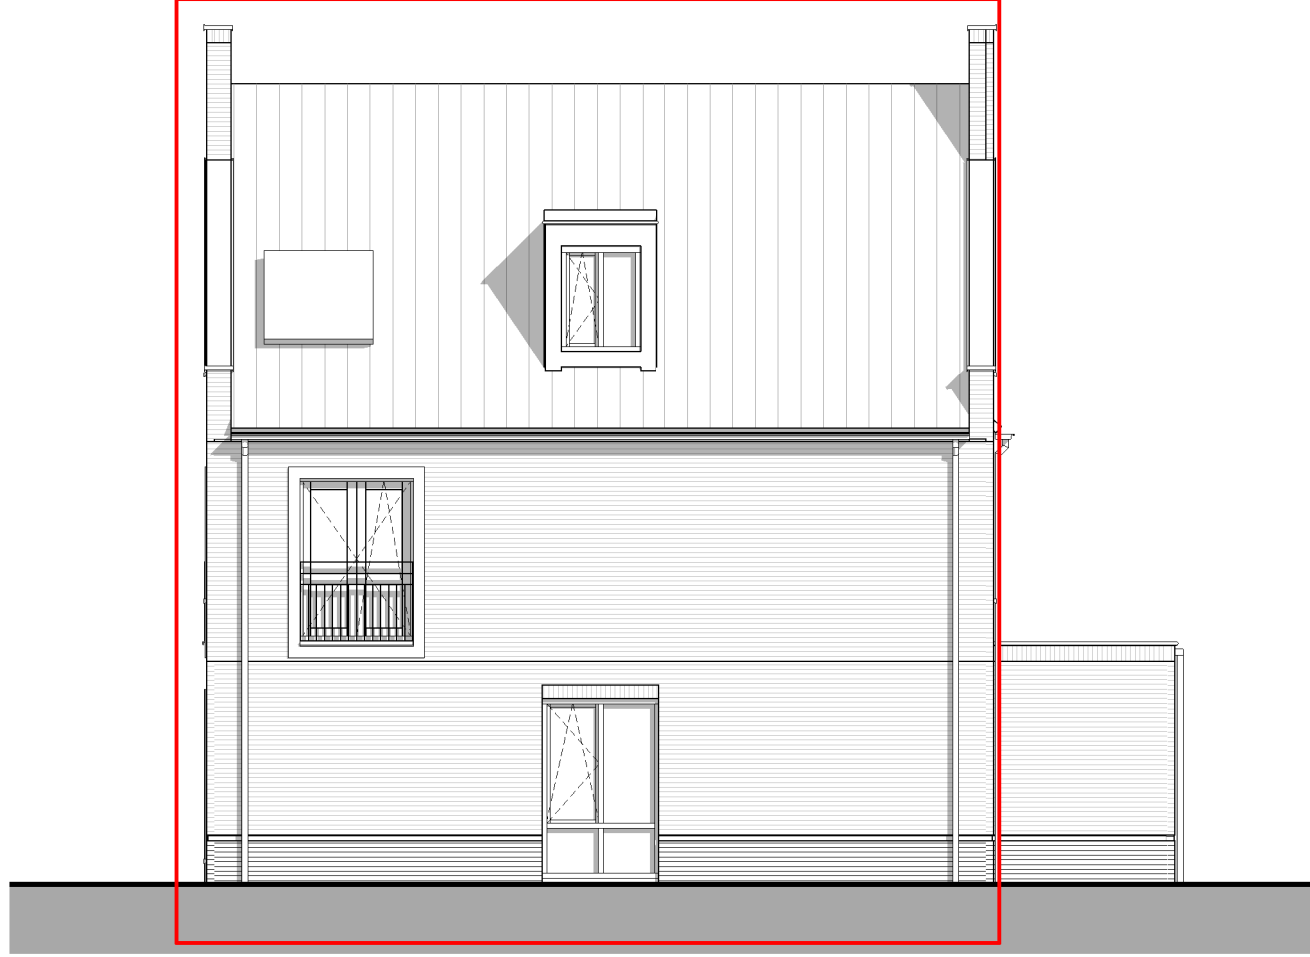


achtergevel
1 : 100

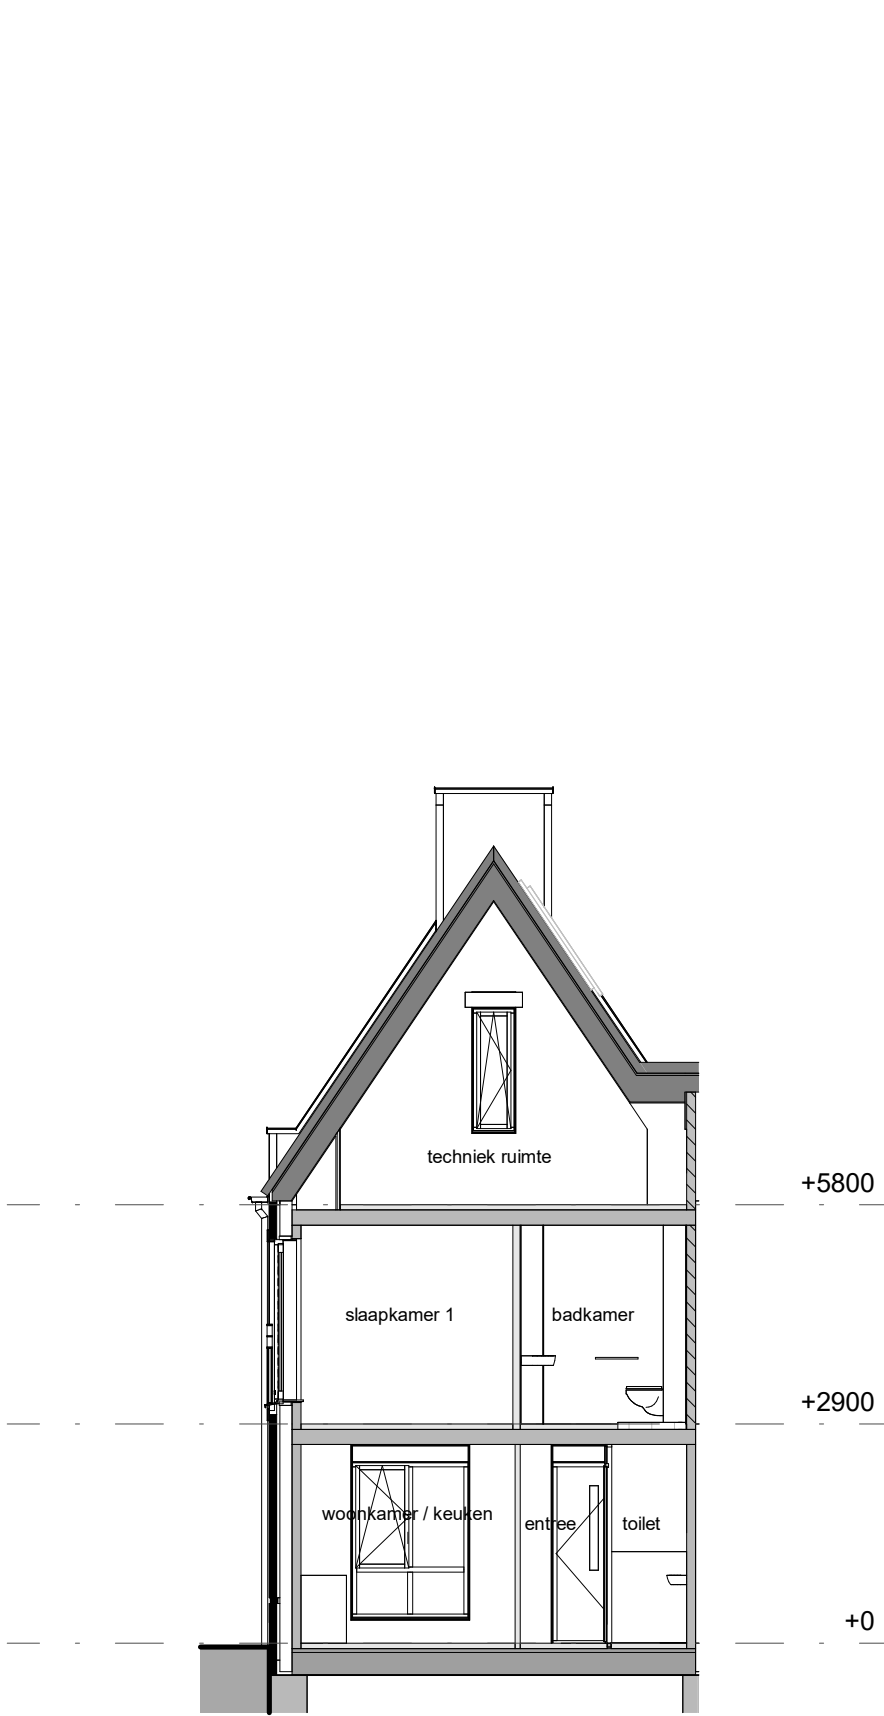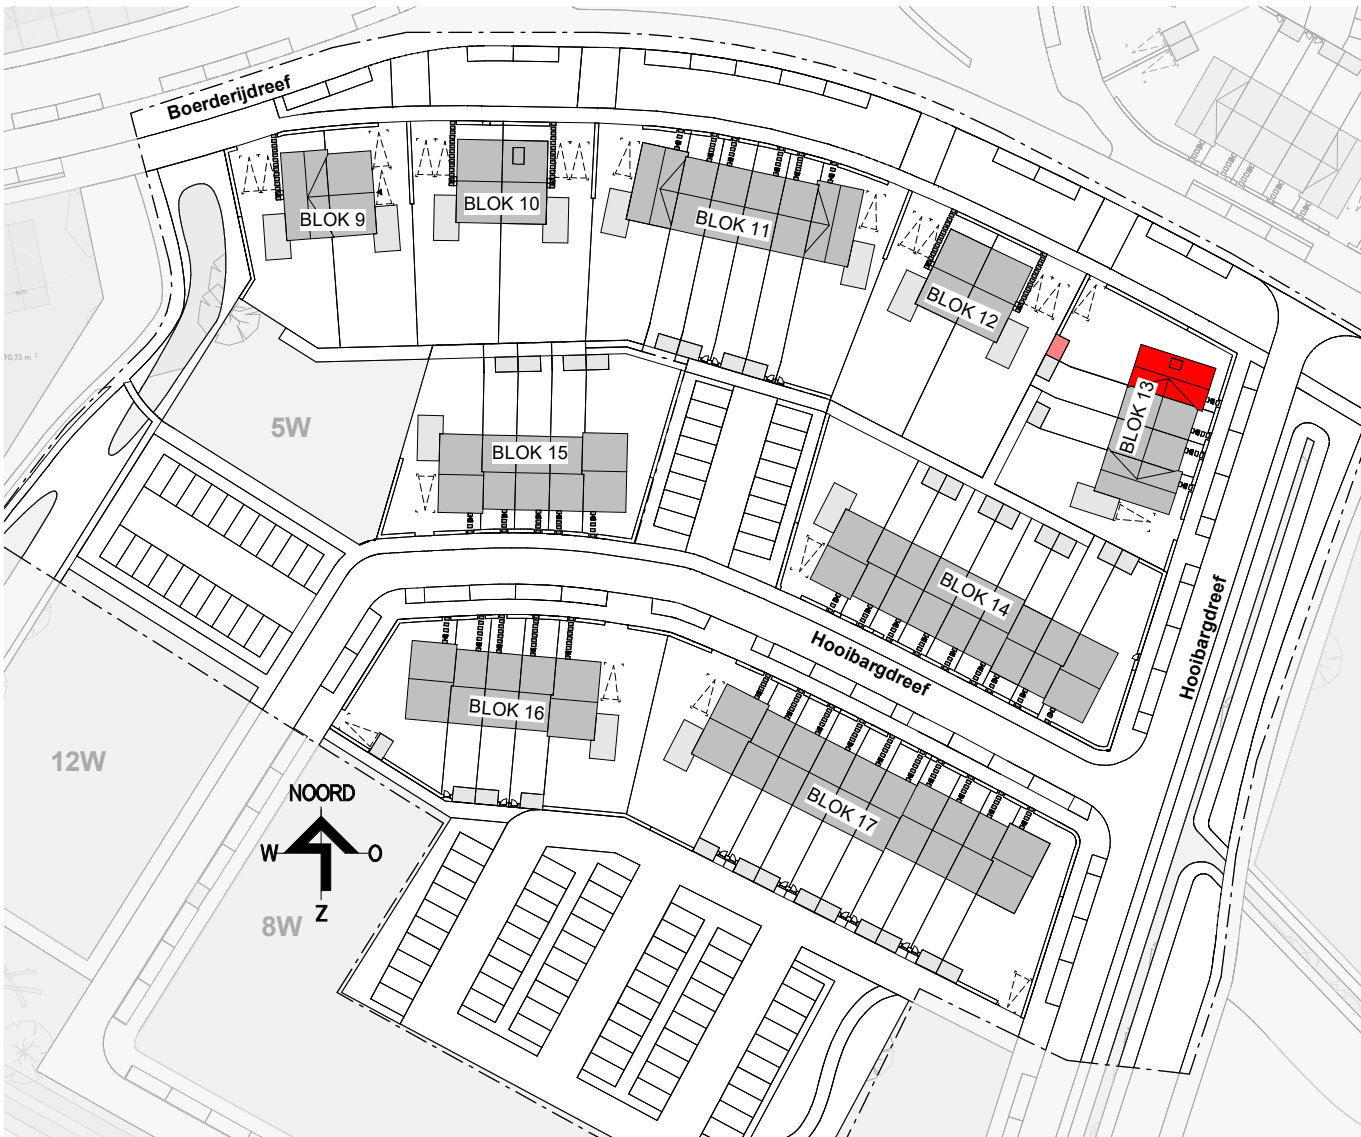


doorsnede AA
1 : 100

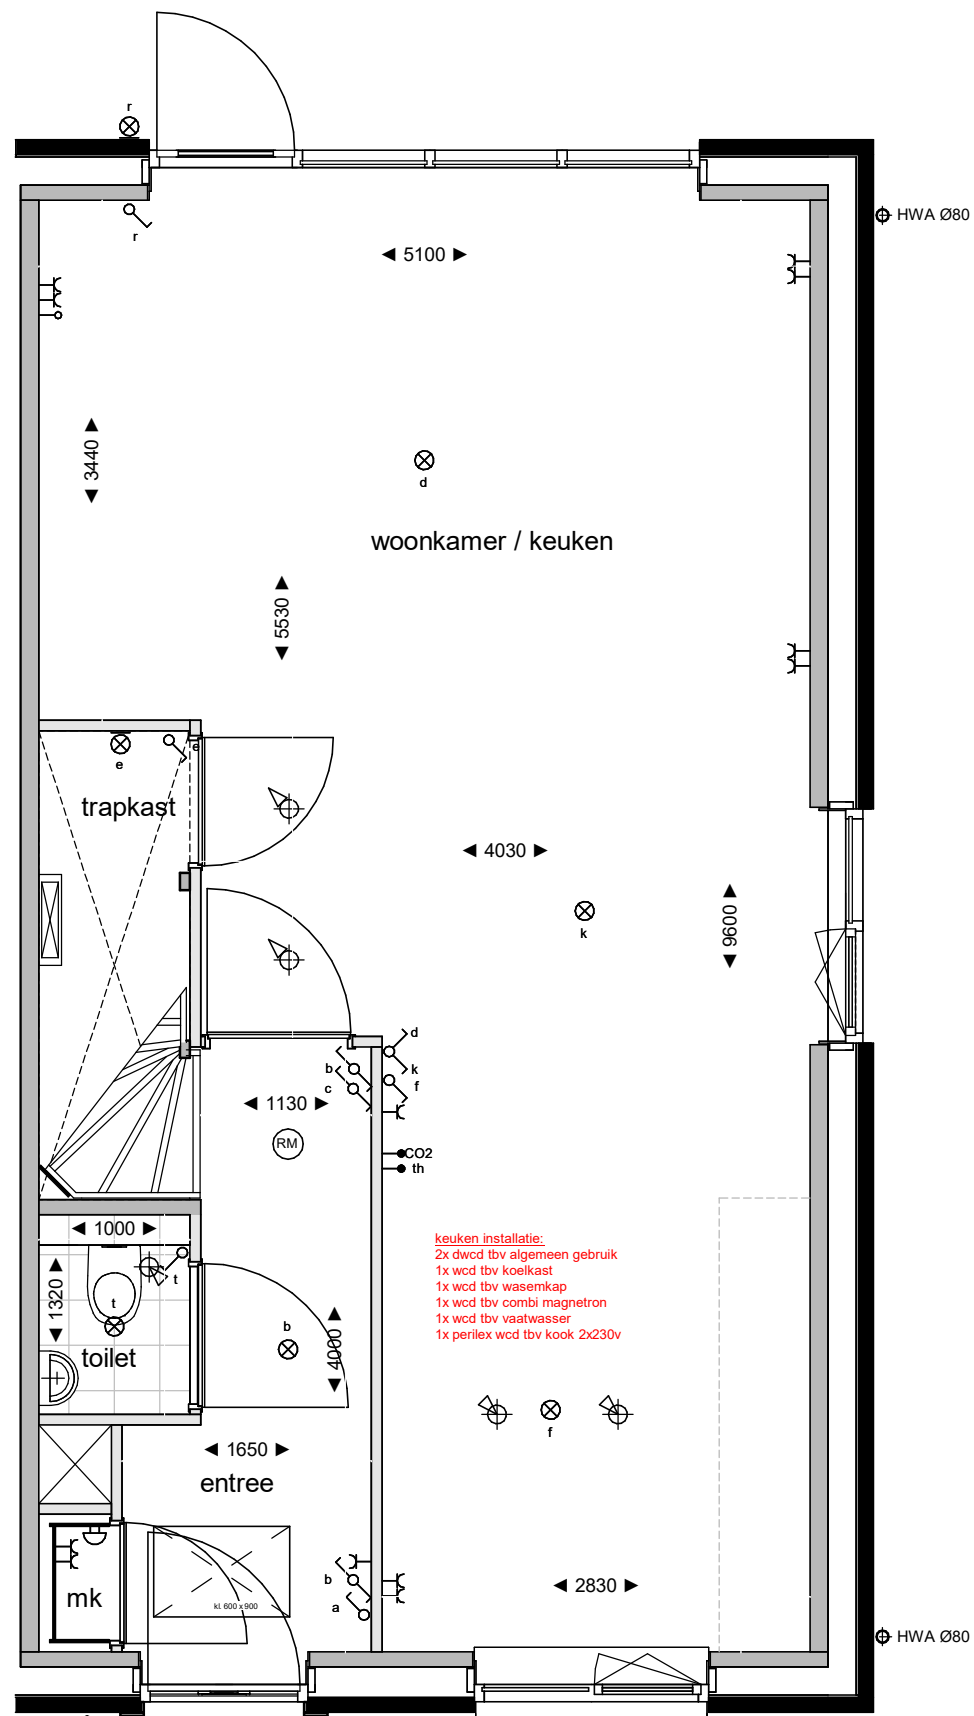

begane grond
1 : 50

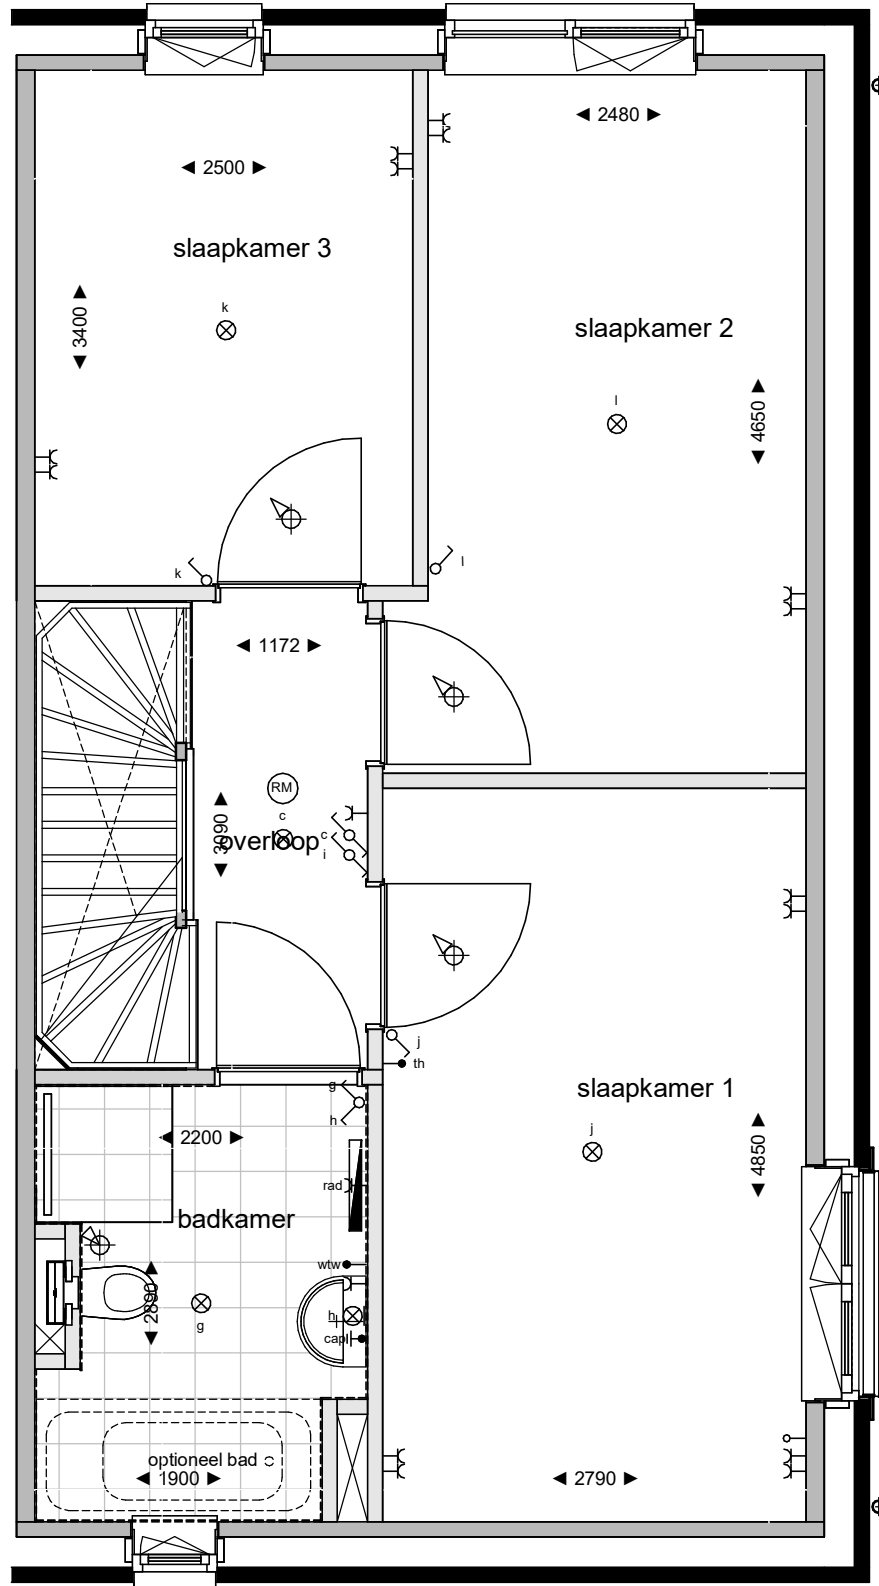

eerste verdieping
1 : 50

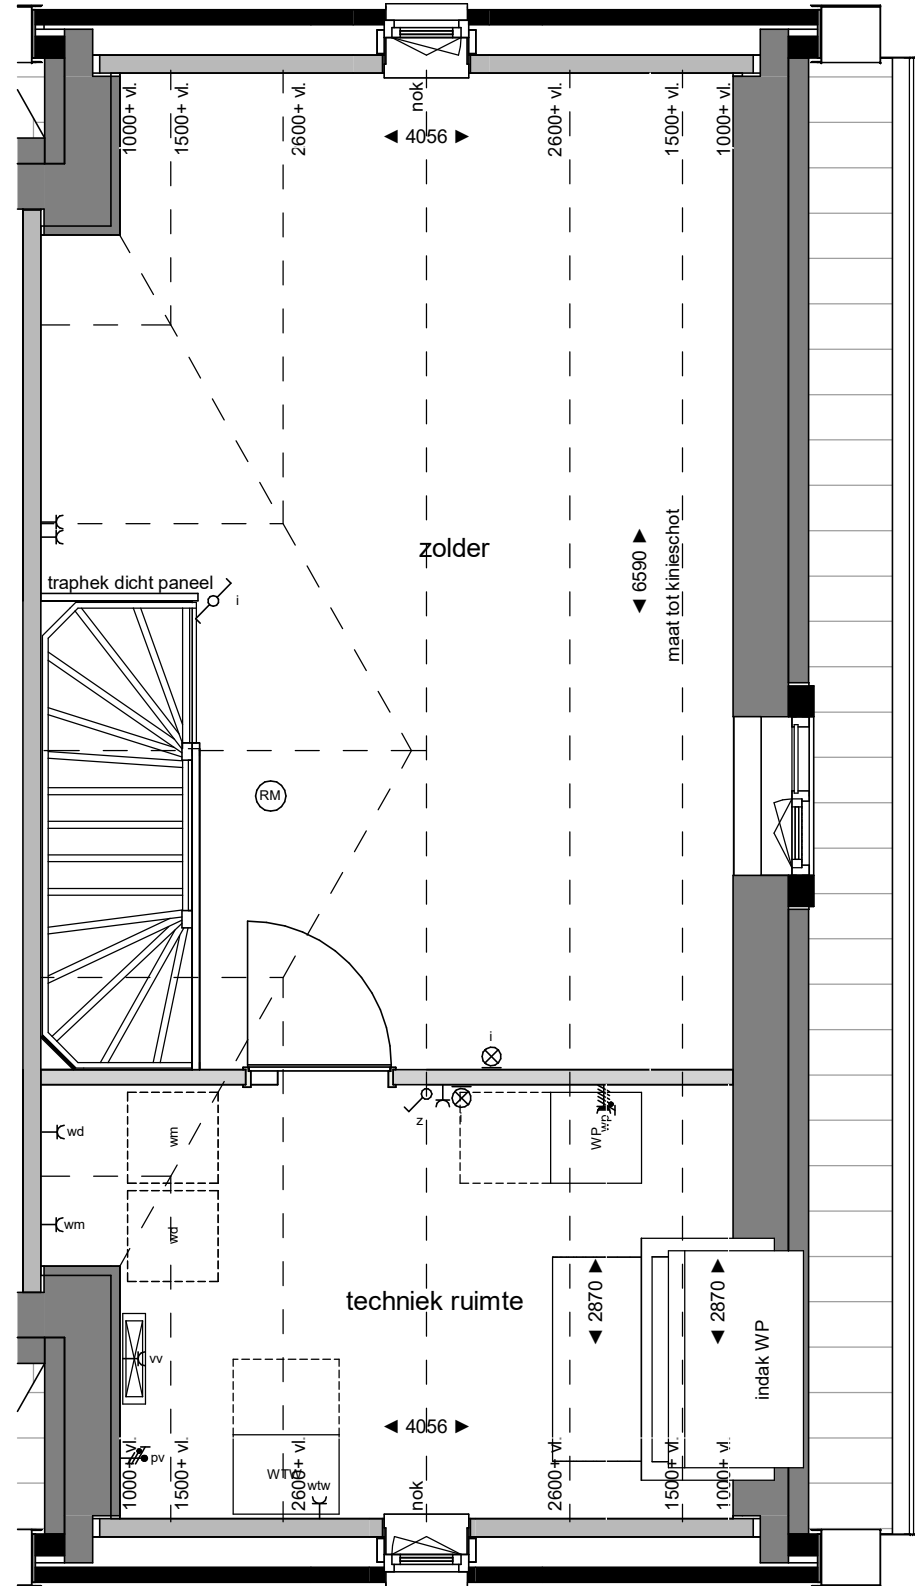

tweede verdieping
1 : 50

Legenda verkoop

elektra conform NEN 1010

	aansluitpunt omvormer pv panelen		perlex
	centraal aardingspunt		rookmelder
	wandcontactdoos dubbel verticaal		aansluitpunt koelkast
	wandcontactdoos dubbel horizontaal		aansluitpunt oven / combi magnetron
	wandcontactdoos enkel waterdicht		aansluitpunt vaatwasser
	wandcontactdoos enkel		aansluitpunt afzuigkap
	schakelaar dubbel		pv panelen
	schakelaar enkel		vloerverwarming verdeeler
	schakelaar wissel		radiator electrisch
	asp verlichting plafond opbouw		warmte-terug-win installatie
	asp verlichting plafond inbouw		mechanische ventilatie toevoer
	asp verlichting wand opbouw		mechanische ventilatie afvoer
	verlichting wand incl. armatuur		droger
	aanzicht armatuur		wasmachine
	bedrukker		warmtepomp
	belzoemer		
	leiding niet bedraad		
	leiding bedraad		


NB: niet alle onderdelen kunnen van toepassing zijn voor de type woning

Algemeen / disclaimer

De maatvoering en de schaal op deze tekening zijn indicatief. Hier kunnen geen rechten aan ontleend worden. Maatvoering ten behoeve van opdrachten aan derden dienen in het werk te worden opgenomen. Aangegeven afmetingen in de natte cellen zijn exclusief dikte tegelwerk. In de plattegronden aangegeven posities van installatietechnische onderdelen zijn indicatief. De posities en aantallen van de ventilatie-toevoer en -afvoer kunnen afwijken van hetgeen getekend is. Weergave van sanitair en keukenapparatuur zijn principes. Posities pv panelen zijn indicatief.

De woning is een principe weergave. Voor een accurate weergave zie de verkooptekening voor de betreffende woningstype. De opties zijn wel accuraat weergegeven.

Schaalverdeling

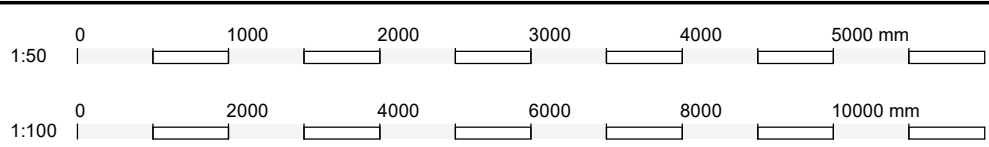

KLEUREN- & MATERIALEN Bouwblok 13 code D1 Z

Mogelijk zijn niet alle hieronder omschreven onderdelen van toepassing op uw woning

GEVELS

- plint: brunoranjie handvormsteen - wild verband gemetseld met donkergrijs Kleurige voeg
- opgaand metselwerk: wit-gemetseld handvormsteen - wild verband gemetseld met lichtgrijs voeg
- waterslagen onder kozijnen: prefab beton - grijs - natuur

BUITENKOZIJNEN RAMEN EN DEUREN

- buitenkozijnen incl. draaiende delen: hardhout - dekkend geschilderd - steengrijs RAL 7030
- deuren begane grond: hardhout - dekkend geschilderd - kwartsgrijs RAL 7039
- kozijn kaders: kunststeen - wit
- hekwerk Frans balkon: metaal - gepoedercoat - kwartsgrijs 7039

DAKAFWERKING

- hemelwaterafvoeren en golen: zink
- dakpannen: keramisch osh - zwartgrijs mat
- muurafdekking schouder en tuigwels: zink
- Dakkapel bekleding: zink

Ontwikkelaar:

Slokker Vastgoed

Bouwer:

Van Norel
dijuwgroep

Architect:

weusten liedenbaum
architecten

Project

24-2389B

type & bouwnummer

Harderweide dlpn-fase3-4
blok 13 bwnr.113

Datum

04-06-2026

Schaal

1-100, 1-50

Tekening nummer

VK.13.113

Buiten Leven
Je nieuwe thuis in Harderwijk