




voorgevel

1:100





linker zijgevel

1:100

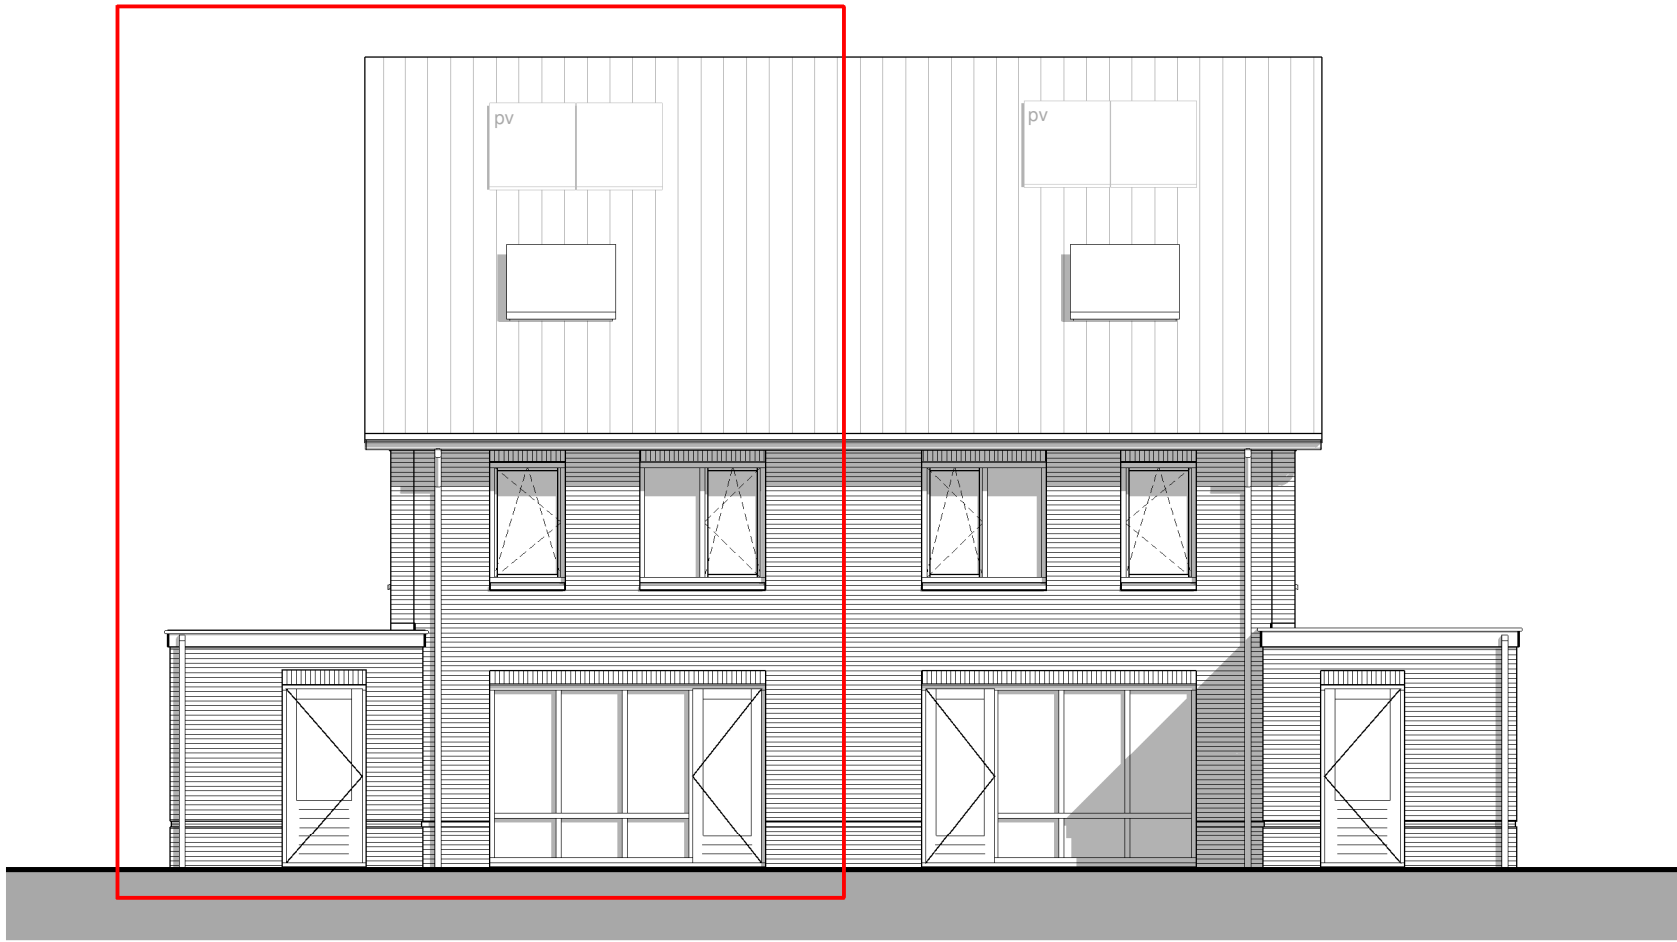


achtergevel

1:100

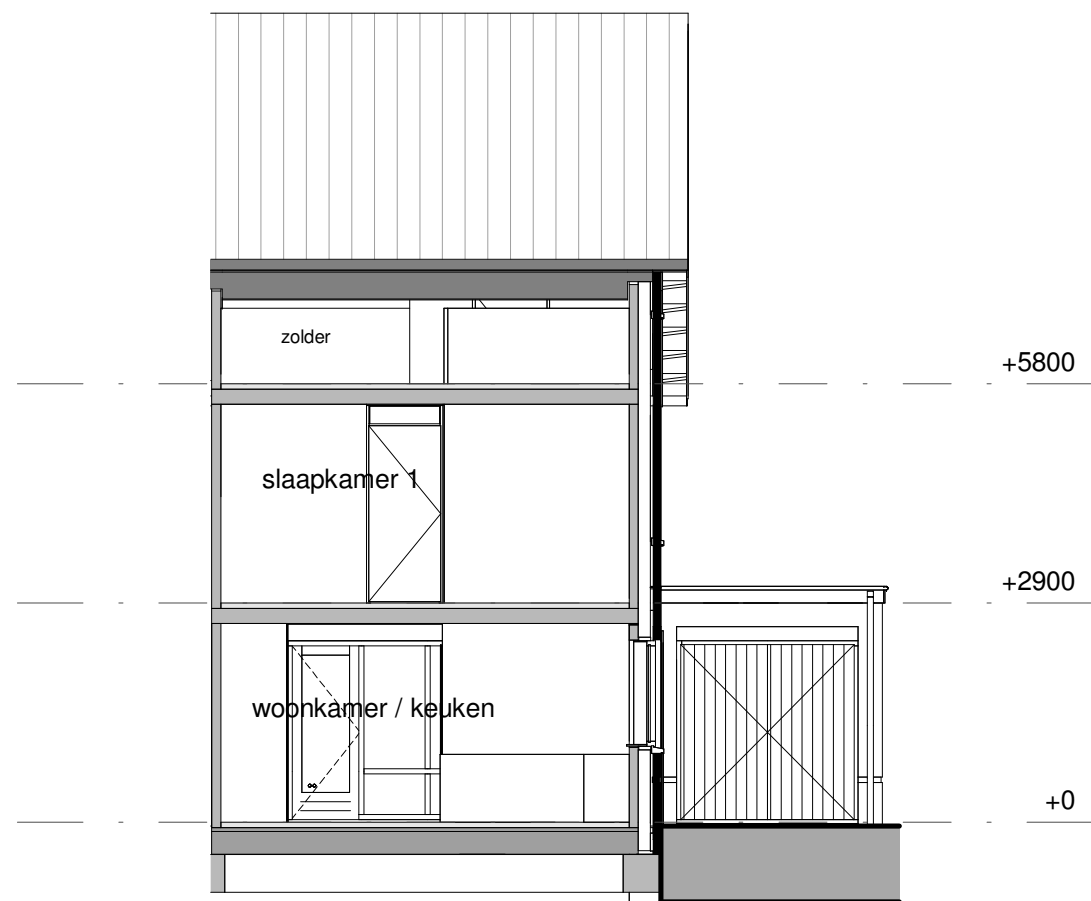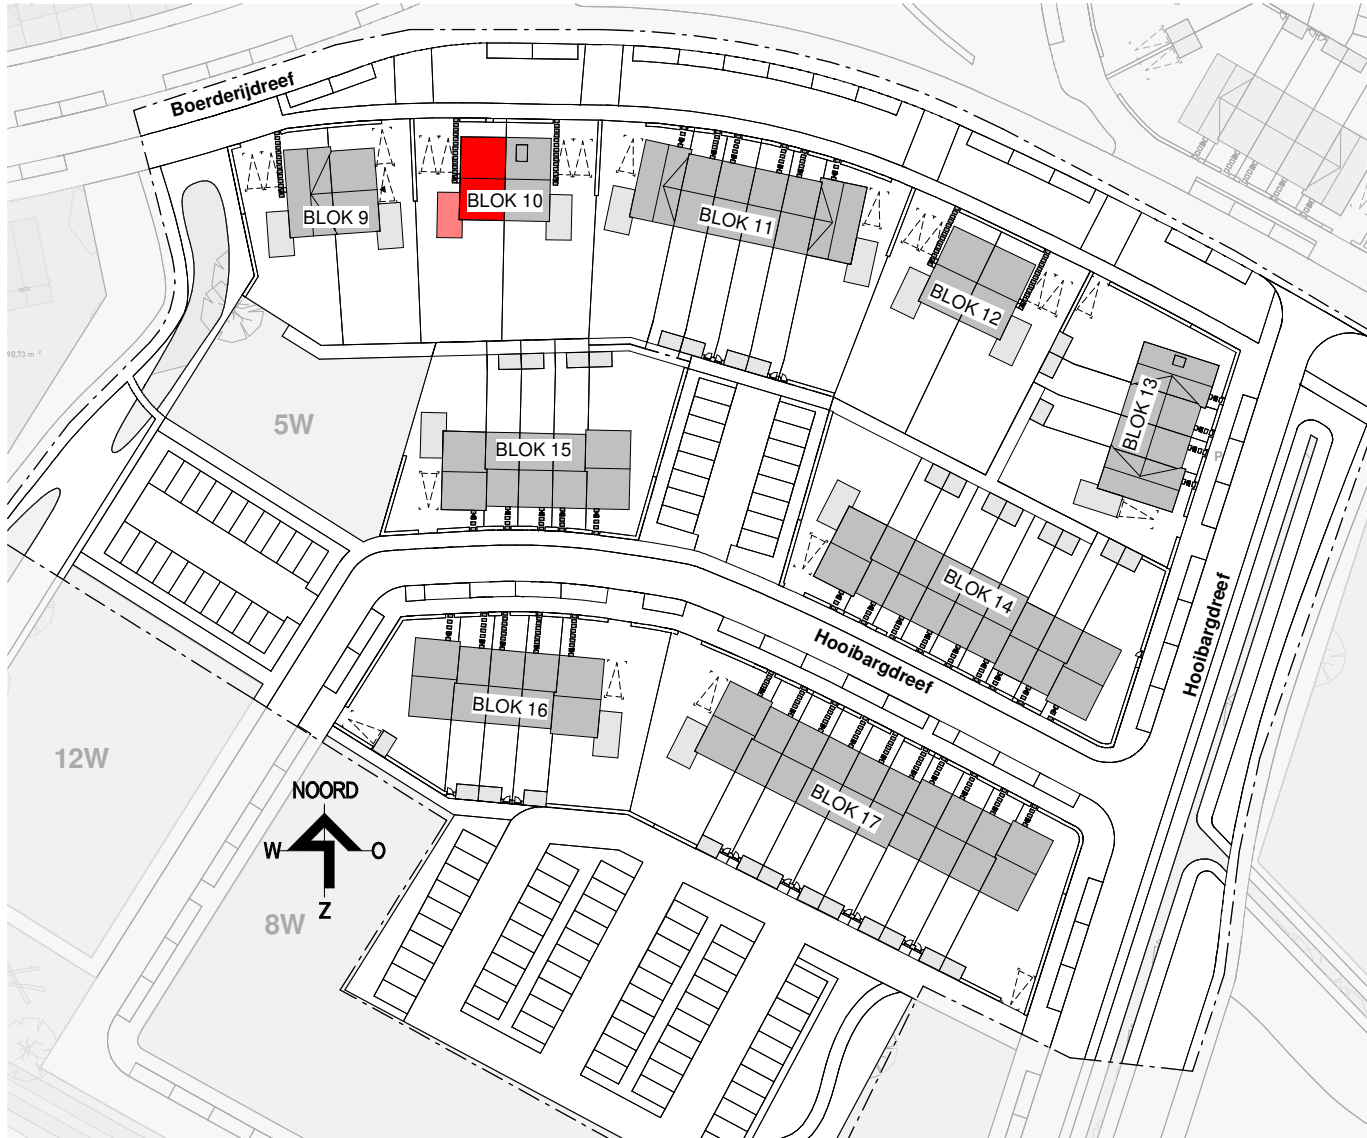


doorsnede AA

1:100

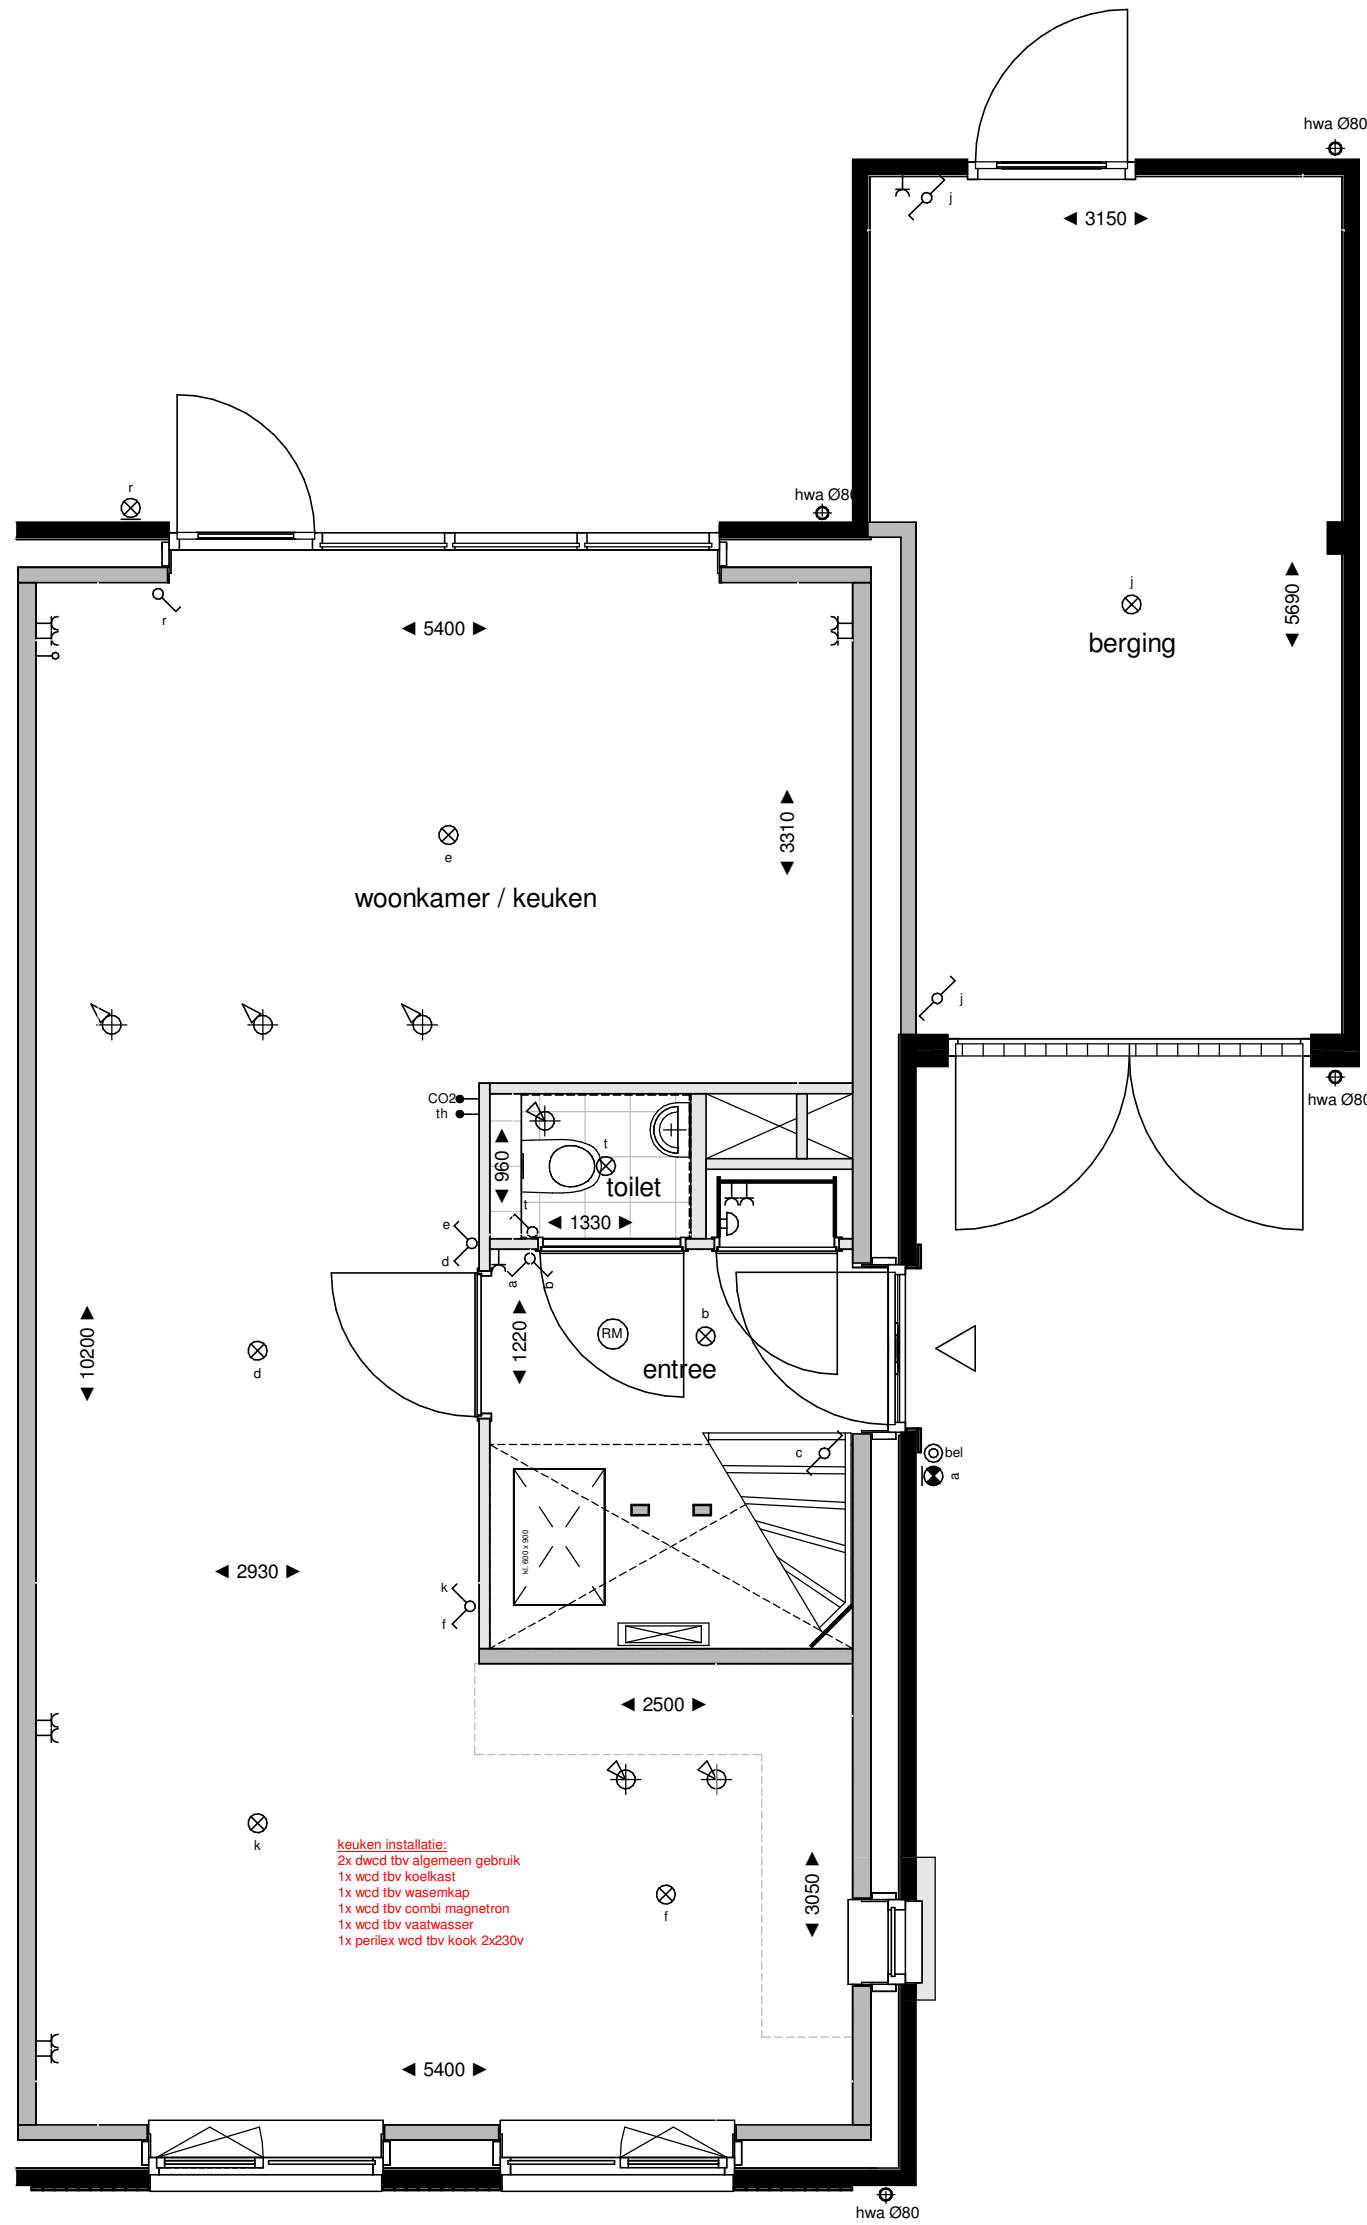


begane grond

1:50

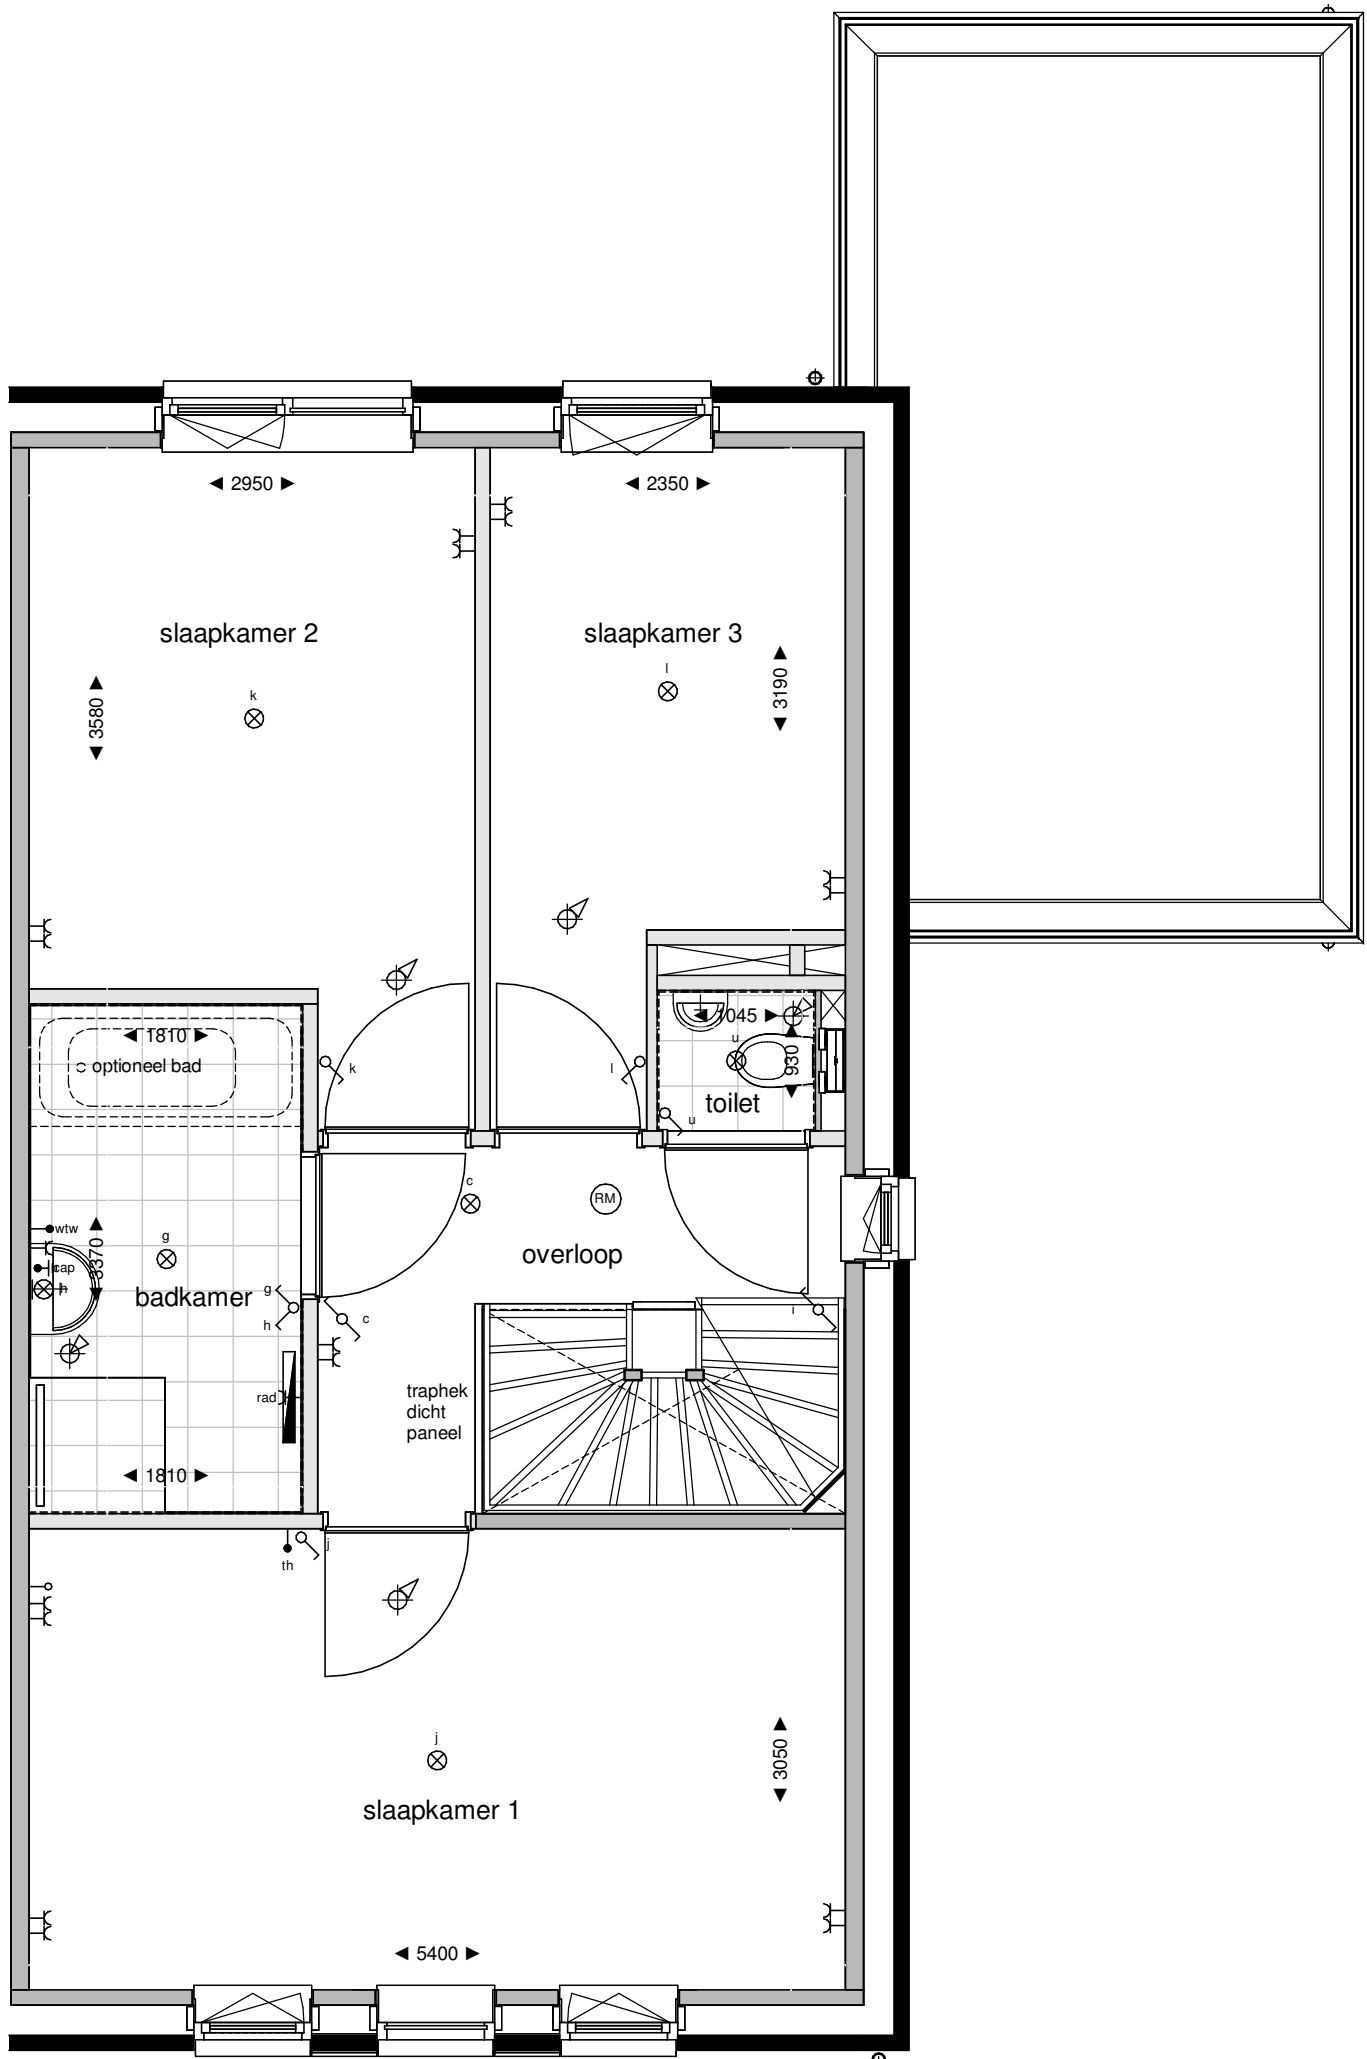

eerste verdieping

1:50

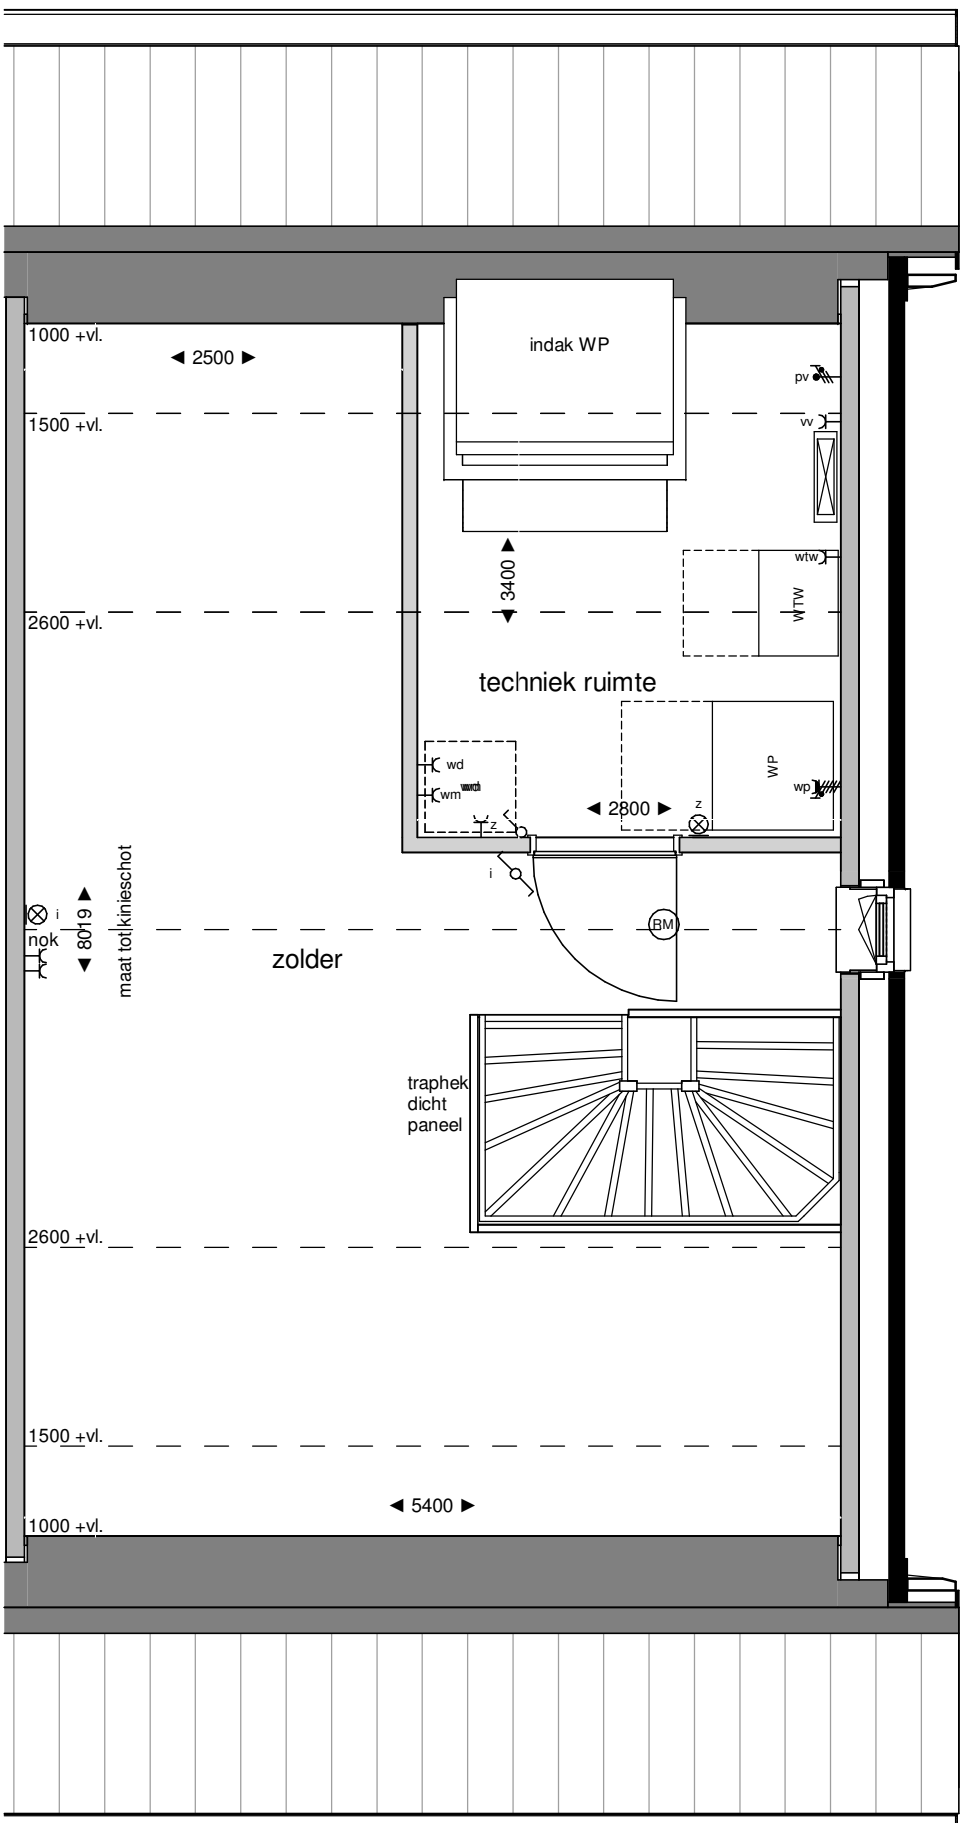

tweede verdieping

1:50

| Legenda verkoop                    |    |                                     |  |
|------------------------------------|----|-------------------------------------|--|
| elektra conform NEN 1010           |    |                                     |  |
| aansluitpunt omvormer pv panelen   |    | perlex                              |  |
| centraal aardsingpunt              |    | rookmelder                          |  |
| wandcontactdoos dubbel verticaal   | kk | aansluitpunt koekast                |  |
| wandcontactdoos dubbel horizontaal | o  | aansluitpunt oven / combi magnetron |  |
| wandcontactdoos enkel waterdicht   | vw | aansluitpunt vaatwasser             |  |
| wandcontactdoos enkel              | ak | aansluitpunt afzuigkap              |  |
| schakelaar dubbel                  | pv | pv panelen                          |  |
| schakelaar enkel                   |    | vloerverwarming verdeeler           |  |
| schakelaar wissel                  |    | radiator elektrisch                 |  |
| asp verlichting plafond opbouw     |    | warmte-terug-win installatie        |  |
| asp verlichting plafond inbouw     |    | mechanische ventilatie toevvoer     |  |
| asp verlichting wand opbouw        |    | mechanische ventilatie afvoer       |  |
| verlichting wand incl. armatuur    |    |                                     |  |
| aanslicht armatuur                 |    |                                     |  |
| bedrukker                          |    | wasmachine / droger                 |  |
| bedrukker                          |    |                                     |  |
| leiding niet bedraad               |    |                                     |  |
| leiding bedraad                    |    |                                     |  |

NB: niet alle onderdelen kunnen van toepassing zijn voor de type woning

#### Algemeen / disclaimer

De maatvoering en de schaal op deze tekening zijn indicatief. Hier kunnen geen rechten aan ontleend worden. Maatvoering ten behoeve van opdrachten aan derden dienen in het werk te worden opgenomen. Aangegeven afmetingen in de natte cotten zijn exclusief dikke tegelwerk. In de plattegronden aangegeven posities van installatietechnische onderdelen zijn indicatief. De posities en aantallen van de ventilatie-toevoer en afvoer kunnen afwijken van hetgeen getekend is. Weergave van sanitair en keukenapparatuur zijn principes. Positie pv panelen zijn indicatief.

De woning is een principe weergave. Voor een accurate weergave zie de verkoopstekening voor de betreffende woningtype. De opties zijn wel accuraat weergegeven.

#### Schaalverdeling

