





voorgevel
1: 100




achtergevel
1: 100

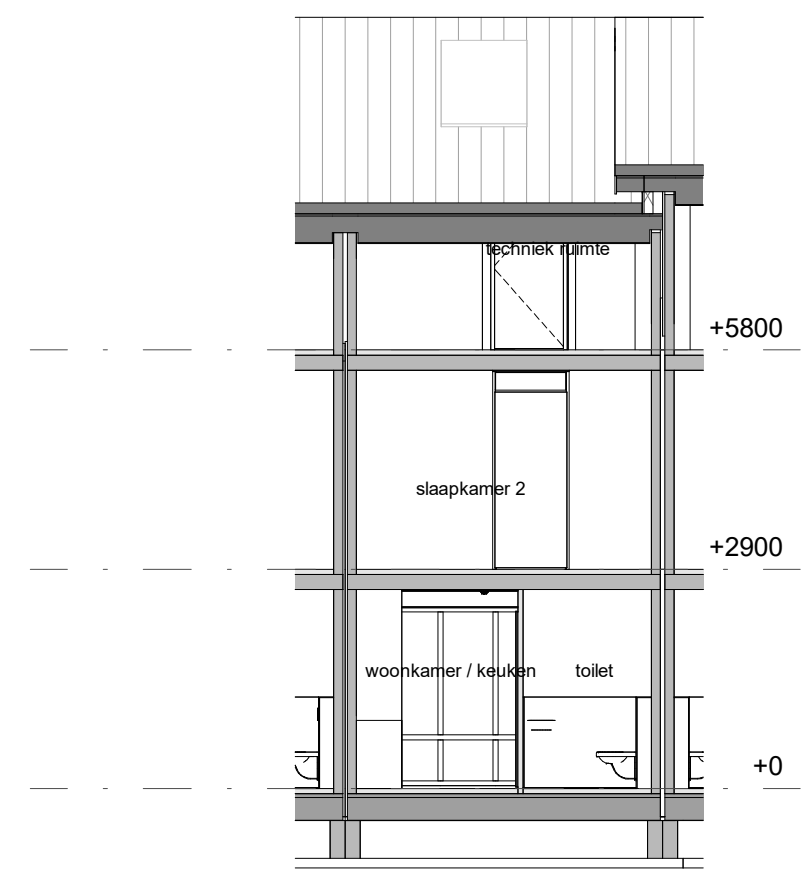


doorsnede AA
1: 100

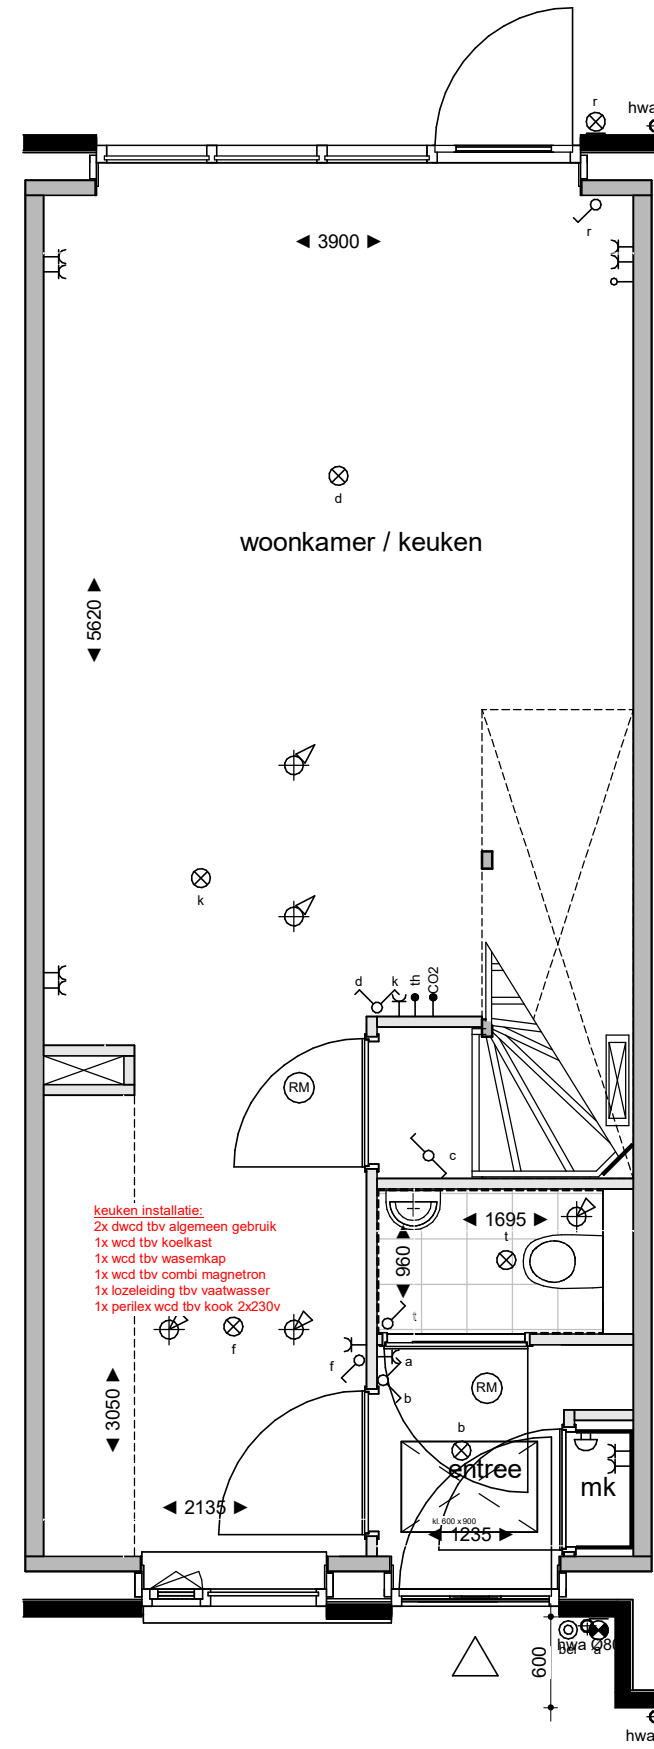


begane grond
1: 50

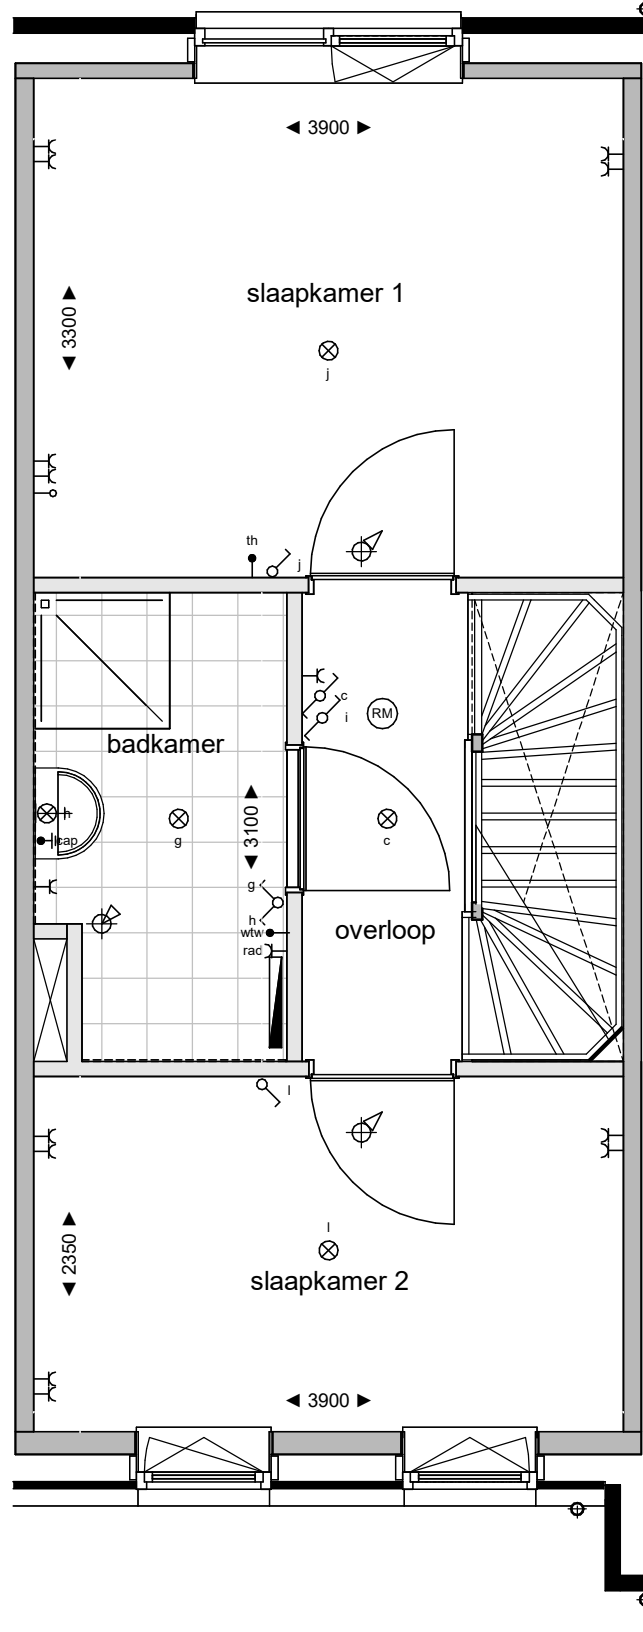

eerste verdieping
1: 50

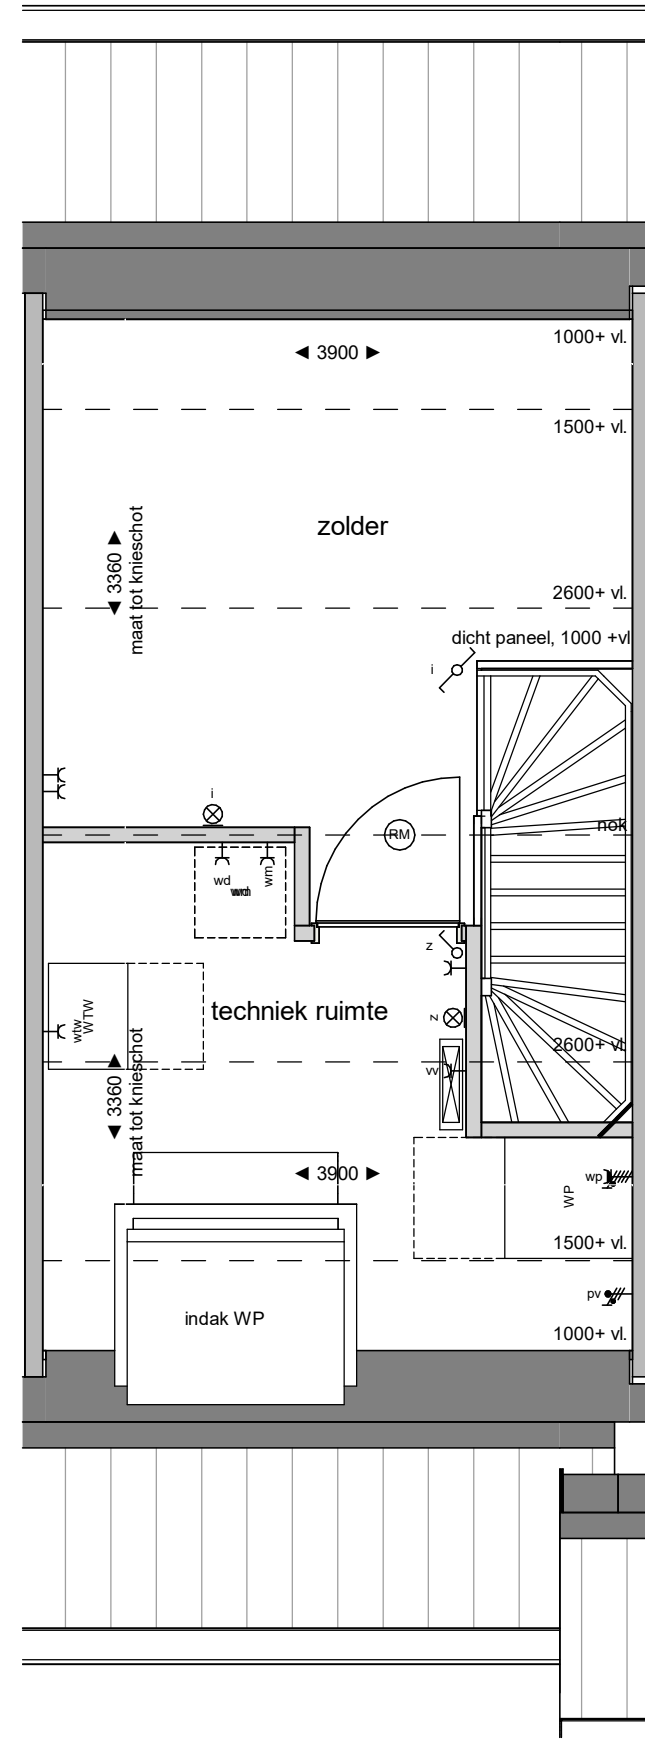

tweede verdieping
1: 50

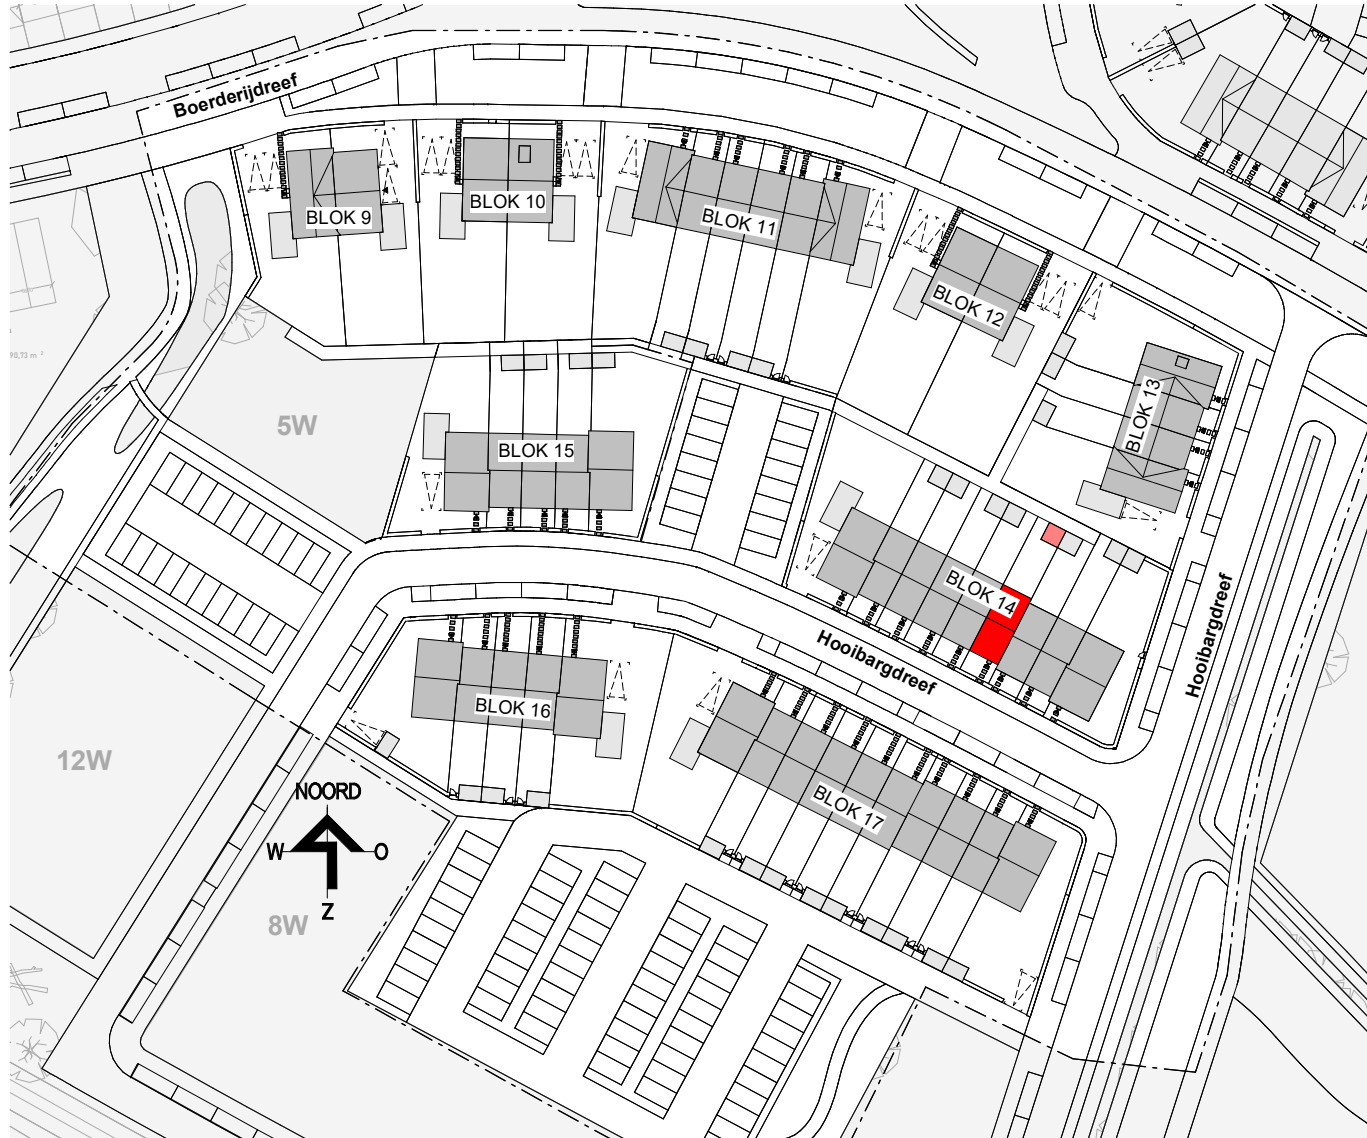


Legenda verkoop			
elektra conform NEN 1010			
	aansluitpunt omvormer pv panelen		perlex
	centraal aardsingspunt		rookmelder
	wandcontactdoos dubbel verticaal		aansluitpunt koelkast
	wandcontactdoos dubbel horizontaal		aansluitpunt oven / combi magnetron
	wandcontactdoos enkel waterdicht		aansluitpunt vaatwasser
	wandcontactdoos enkel		aansluitpunt afzuigkap
	schakelaar dubbel		pv panelen
	schakelaar enkel		vloerverwarming verdelers
	schakelaar wissel		radiator electrisch
	asp verlichting plafond opbouw		warmte-lucht-win installatie
	asp verlichting plafond inbouw		mechanische ventilatie toevoer
	verlichting wand opbouw		mechanische ventilatie afvoer
	verlichting wand incl. armatuur		warmtepomp
	aanzicht armatuur		wasmachine / droger
	bedrucker		
	belzoemer		
	leiding niet bedraad		
	leiding bedraad		

NB: niet alle onderdelen kunnen van toepassing zijn voor de type woning

Algemeen / disclaimer

De maatvoering en de schaal op deze tekening zijn indicatief. Hier kunnen geen rechten aan ontleend worden. Maatvoering ten behoeve van opdrachten aan derden dienen in het werk te worden opgenomen. Aangegeven afmetingen in de ruimte vallen zijn exclusief dille logistiek. In de plattegronden aangegeven posities van installatie-technische onderdelen zijn indicatief. De posities en aantallen van de ventilatie-technische toevoer en afvoer kunnen afwijken van hetgeen getekend is. Weergave van sanitair en keukenapparatuur zijn principes. Posities pv panelen zijn indicatief.

De woning is een principe weergave. Voor een accurate weergave zie de verkooptekening voor de betreffende woningstype. De opties zijn wel accuraat weergegeven.

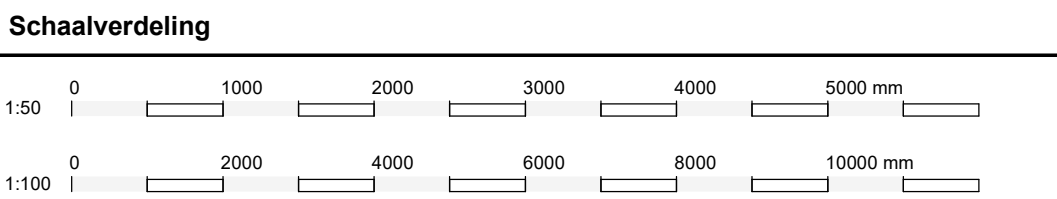

KLEUREN- & MATERIALEN Bouwblok 14 code G3 Z
Mogelijk zijn niet alle hieronder omschreven onderdelen van toepassing op uw woning

GEVELS

- dmv. bruin handvormsteen - wild verband gemetseld met donkergrijs kleurige voeg
- opgaand metselwerk - wit geel handvormsteen - wild verband gemetseld met grijze voeg
- waterlagen onder kozijnen: prefab beton - grijs - natuur
- staande houten delen: Accoya, blank onbehandeld

BUITENKOZIJNEN RAMEN EN DEUREN

- buitenkozijnen incl. draaiende delen: hardhout - dekkend geschilderd - kwartgrjs RAL 7039
- deuren, begane grond: hardhout - dekkend geschilderd - kwartgrjs RAL 7039
- hekwerk Frans balkon: metaal - gepoedercoat - kwartgrjs 7039

DAKAFWERKING

- fenselkroonlijsten en goten: zink
- dakpannen: keramisch oth - natuur rood met
- muurdekens schoulers en tultgevels: zink