




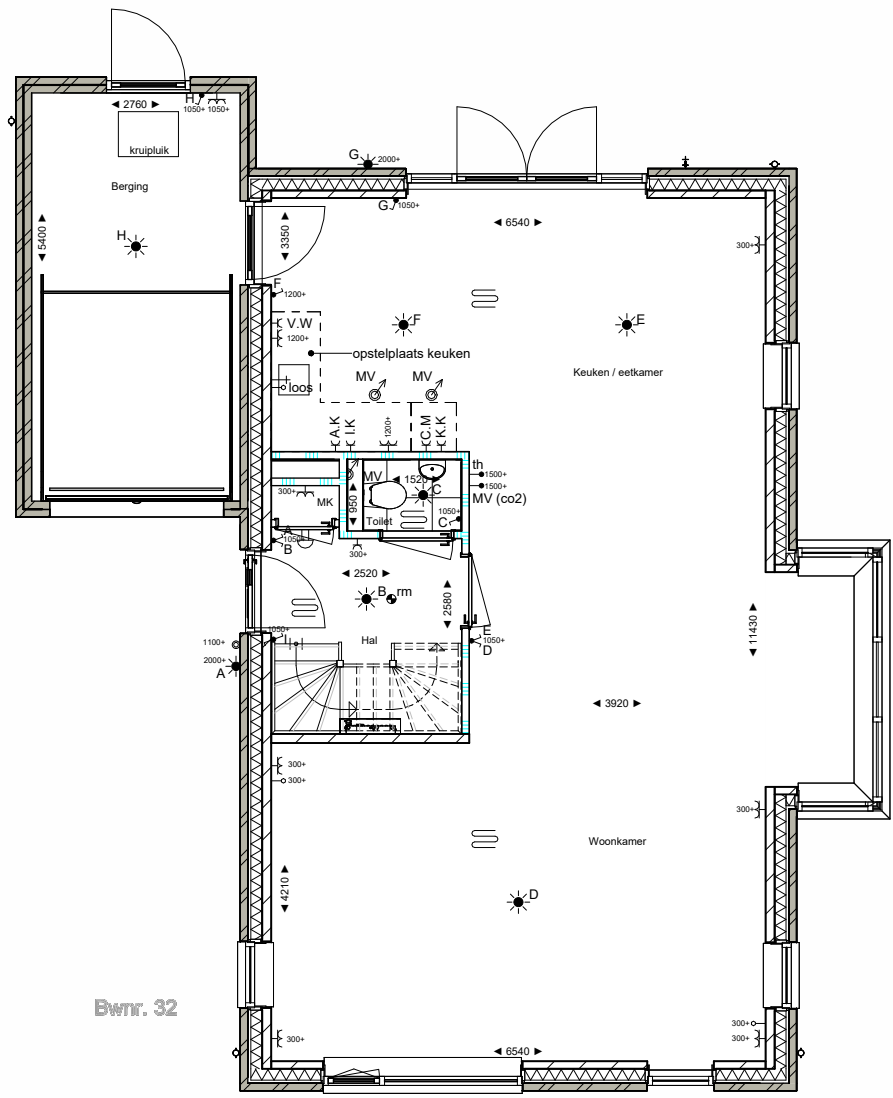

begane grond

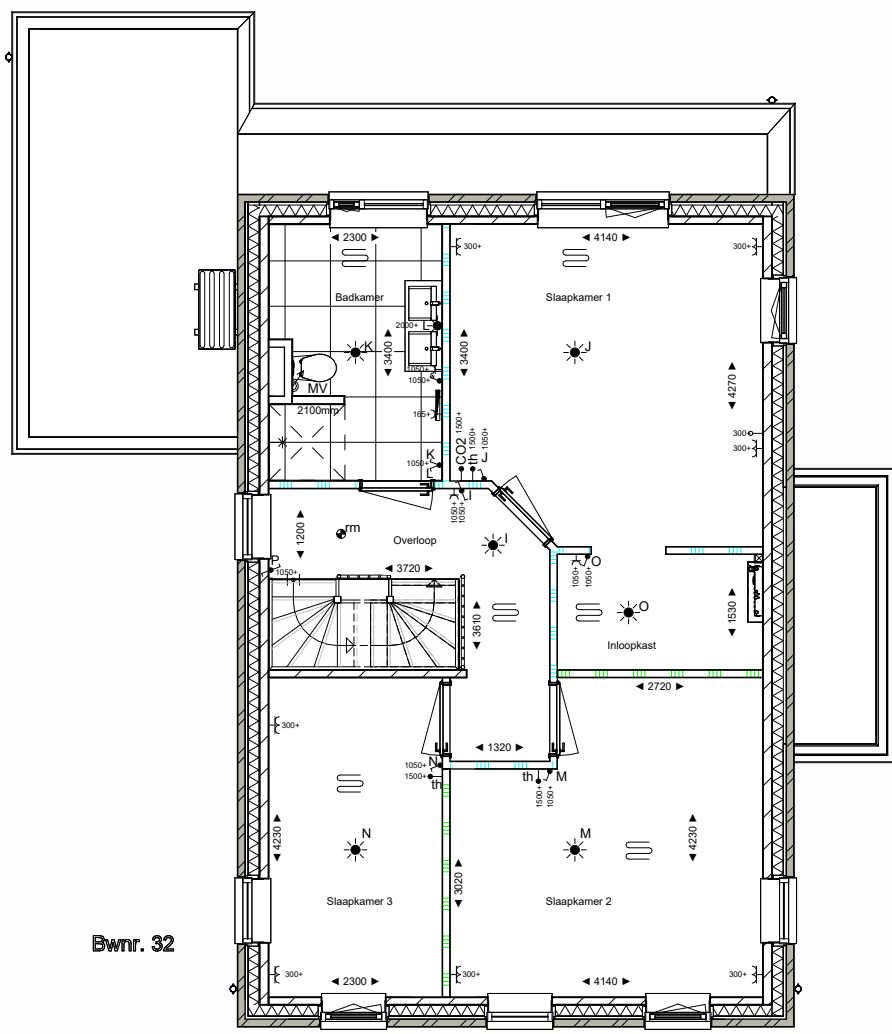

eerste verdieping

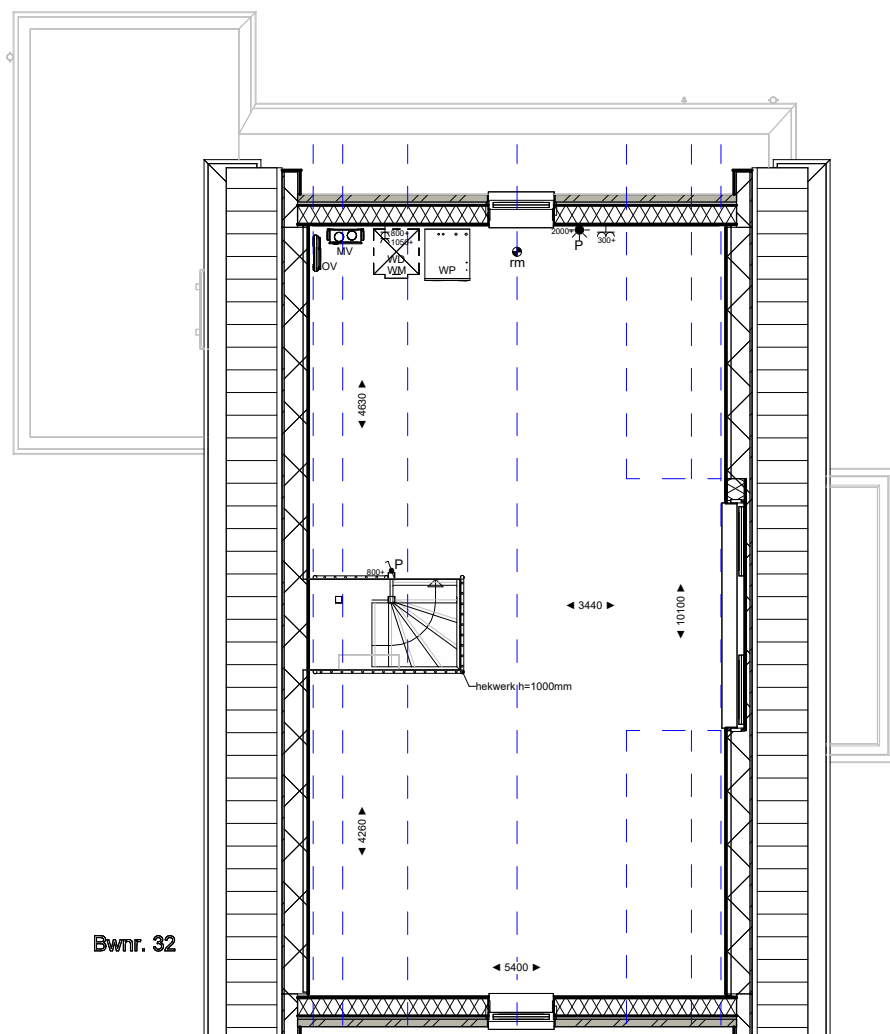


tweede verdieping



voorgevel



rechtergevel

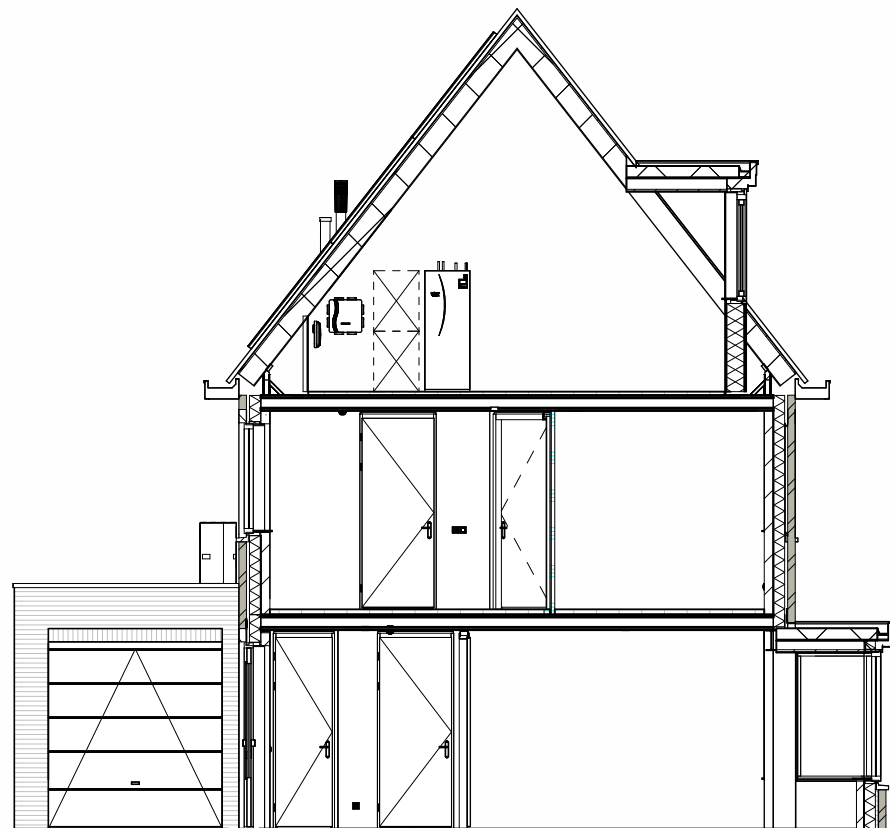

Doorsnede A_Bwnr. 32



achtergevel



linkergevel



Legenda	Omschrijving		
	Schakelaar enkelpolig		Aansluiting afzuigkap
	Schakelaar 3 standen		Aansluiting vaatwasser
	Schakelaar serie		Dubbele wandcontactdoos
	Wisselschakelaar		Rookmelder
	Thermostaat		Piafond lichtpunt
	Co2 sensor		Wand lichtpunt
	Loze leiding		Drukknop deurbel
	Koudwater toevoer		Mechanische ventilatie
	Warmwater toevoer		Elektrische radiator
	Afvoer water		Verdeler vloerverwarming
	Enkele wandcontactdoos		Mechanische ventilatie opstelling
	Aansluiting koelkast		Onvormer zonnepanelen
	Aansluiting combimagnetron		Vloerverwarming
	Aansluiting inductie kookplaat		Buitenunit warmtepomp
			Laag temperatuur radiator

Kleur- en materiaalstaat	Omschrijving
	Metselwerk gemêleerd grijs

Bramer

voor wie aan bouwen denkt

Project : 17 woningen Dethmershoek

Tekening : Bwnr. 32

Project adres : Chiel Dethmersstraat Almelo

Opdrachtgever : Bramer bv

Projectnummer : 125110

Getekend : N. Lensen

Datum : 29-05-2026

Schaal : 1:100

Formaat : A1

Tekeningnummer : VK09

www.Bramerbv.nl

voor wie aan bouwen denkt

Almloseweg 36, 7670 AB Vriezenveen

Tel: (0546) 56 25 55