





voorgevel
1:100




linker zijgevel
1:100

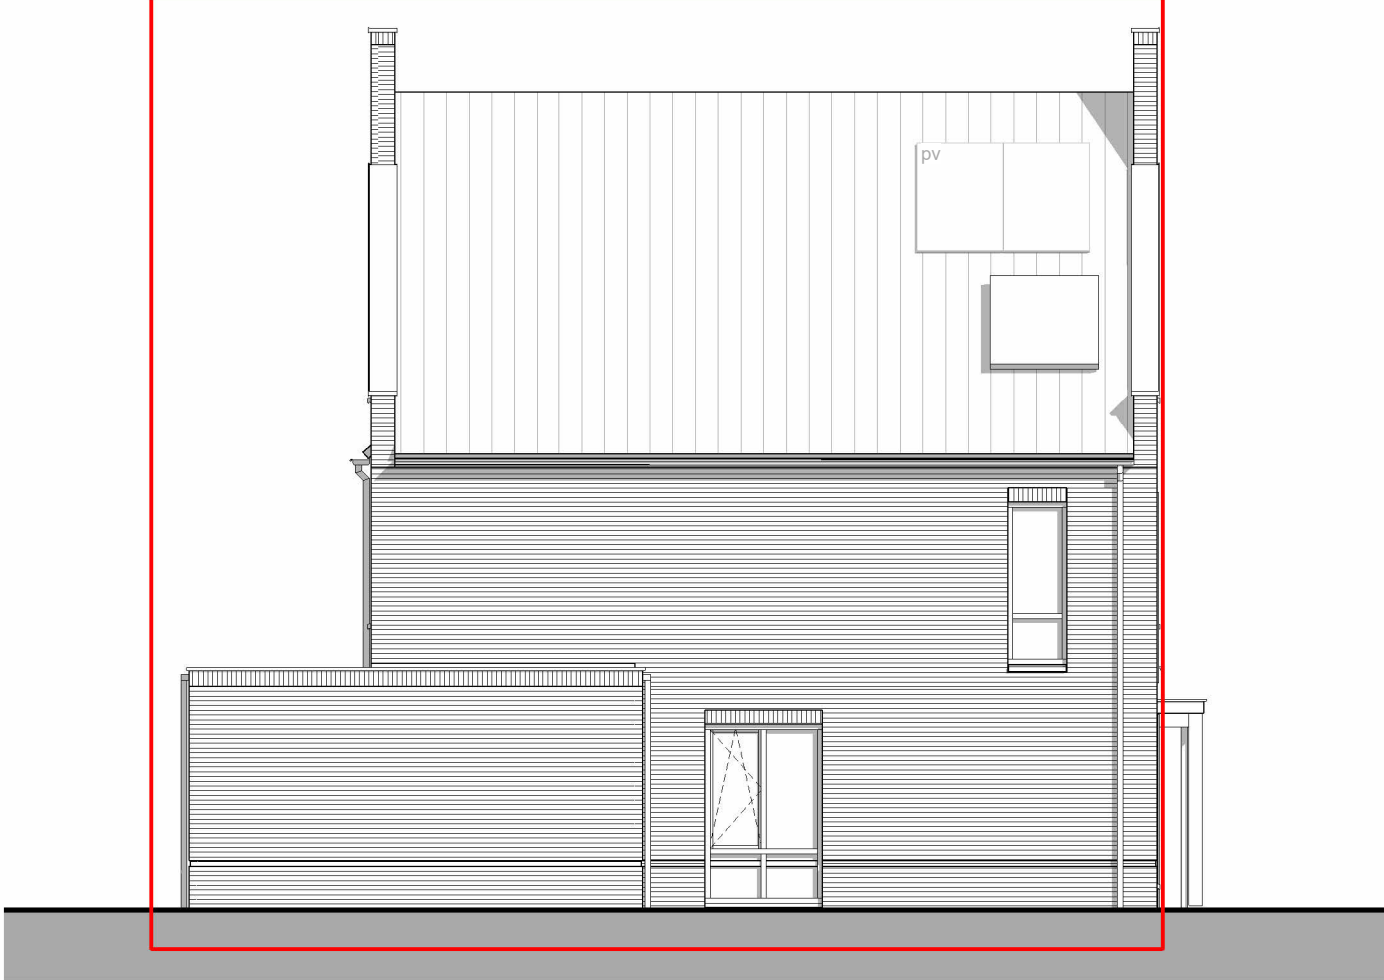


achtergevel
1:100

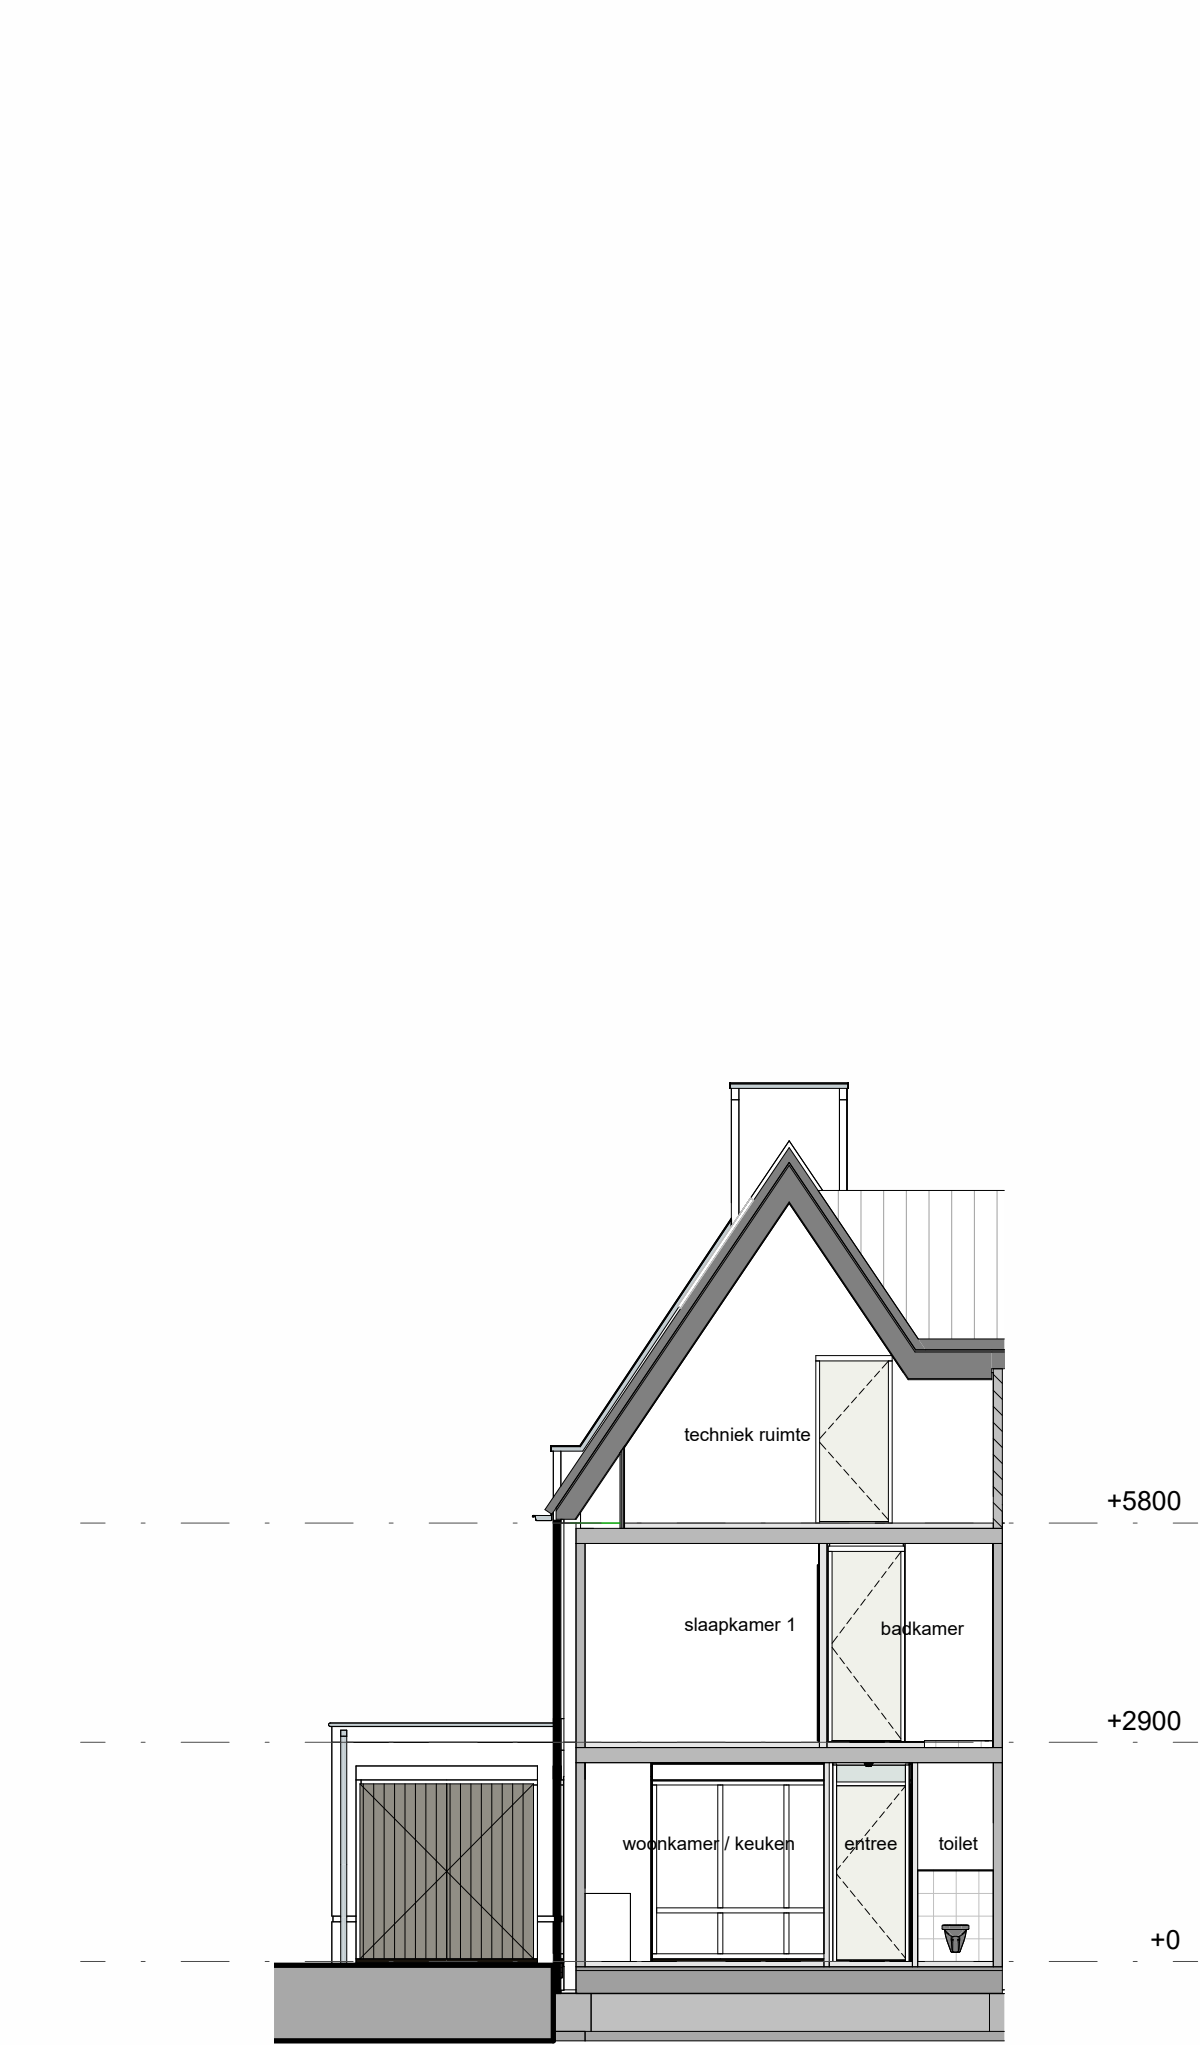


doorsnede AA
1:100

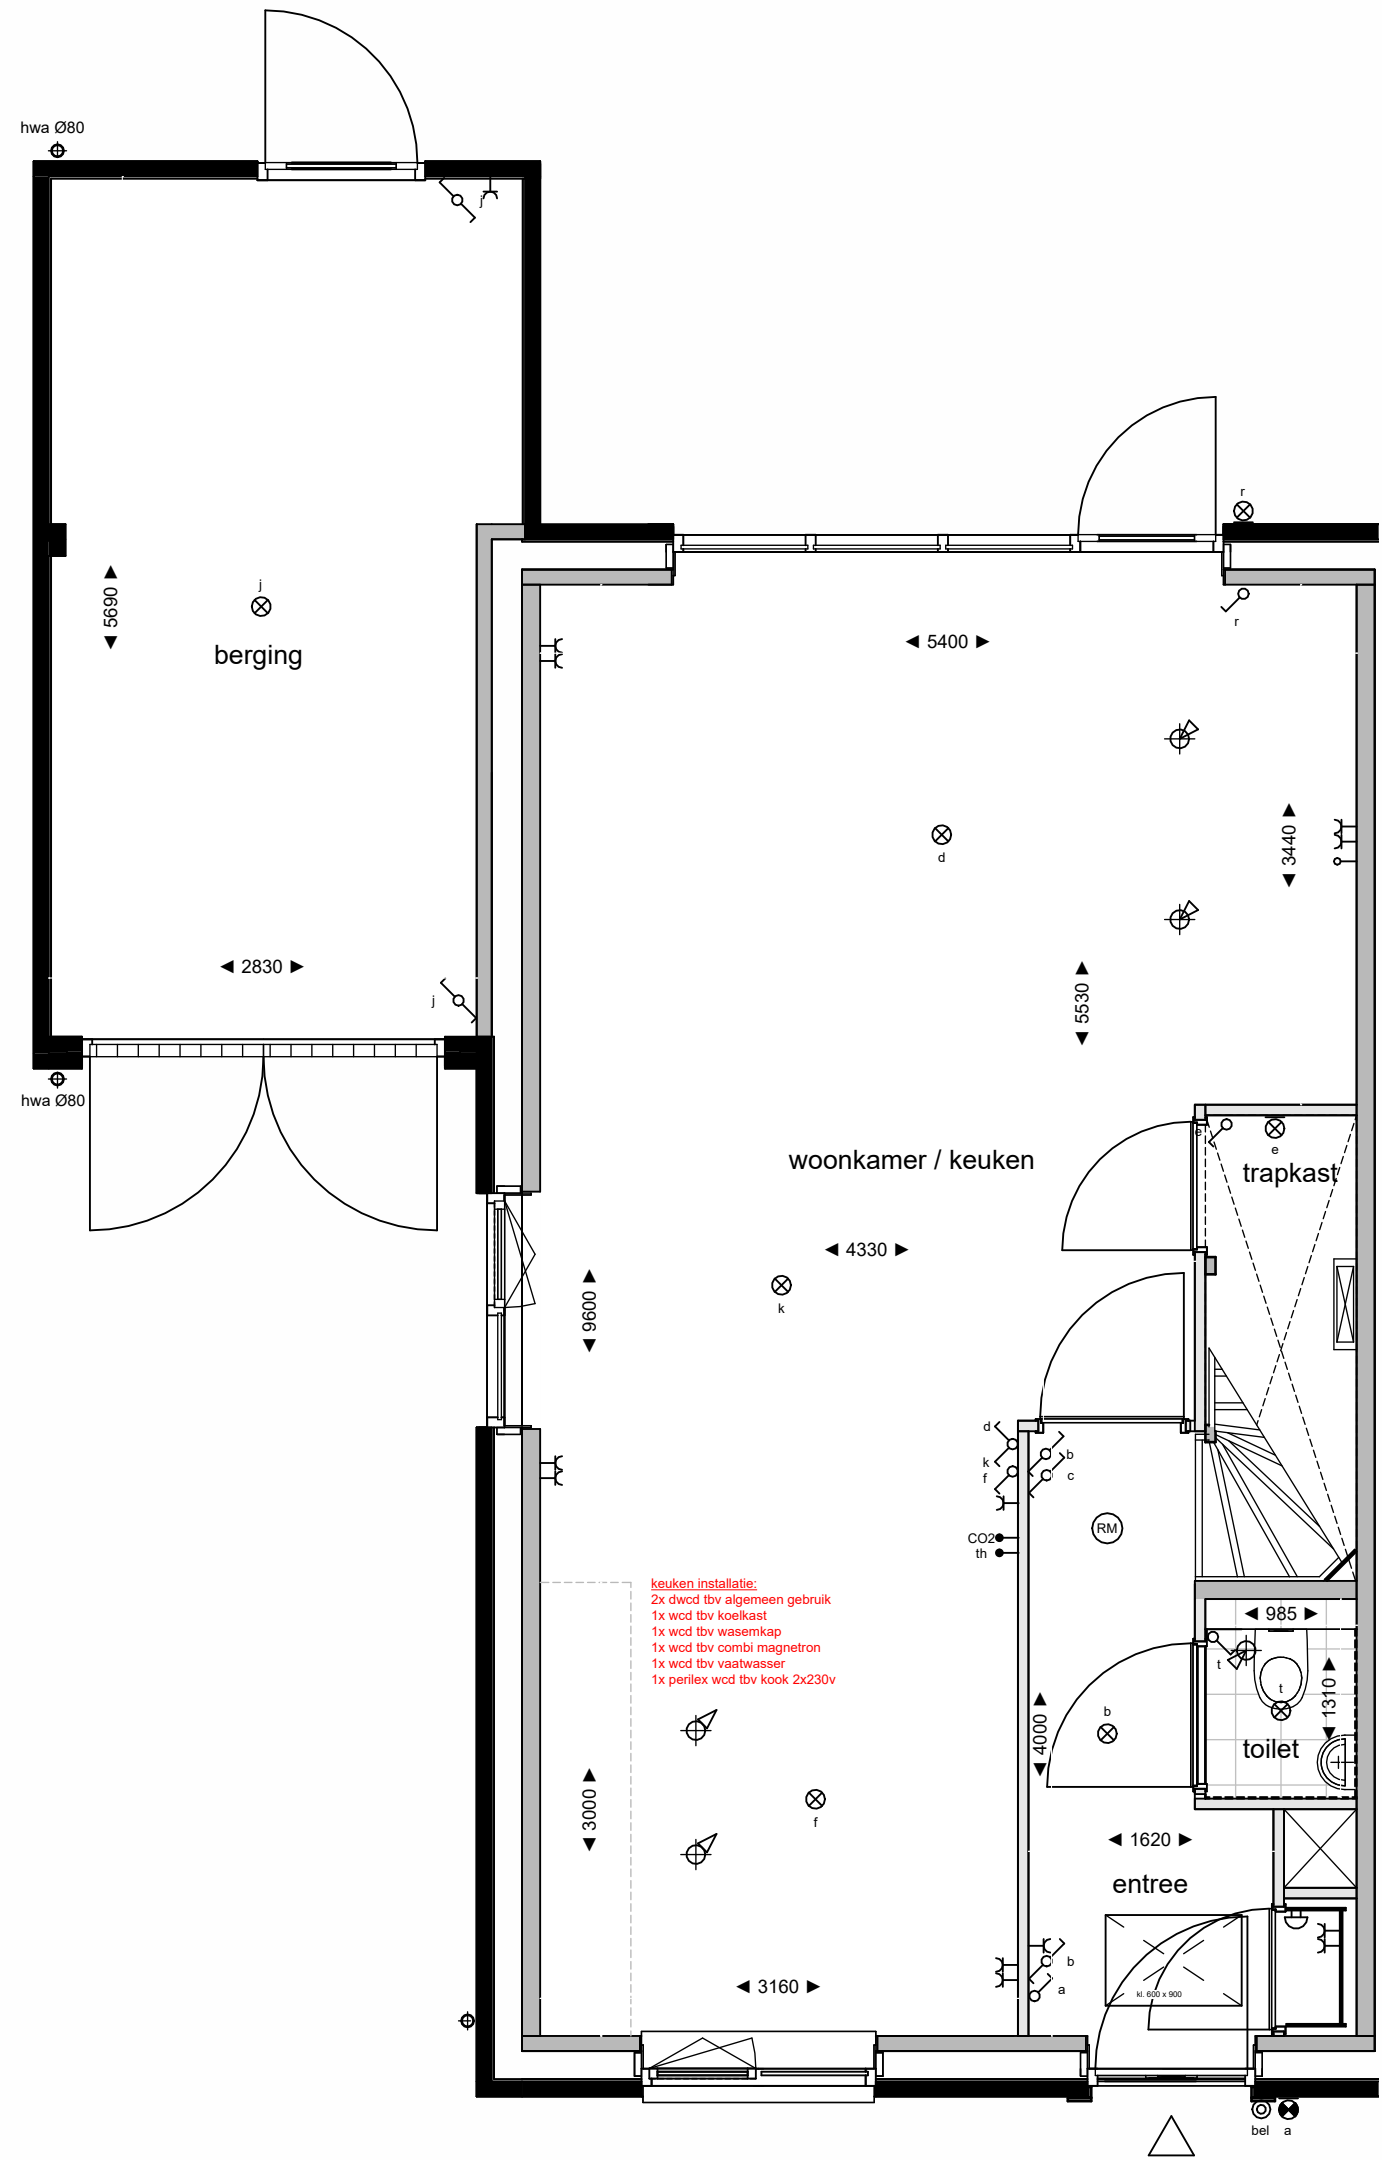

begane grond
1:50

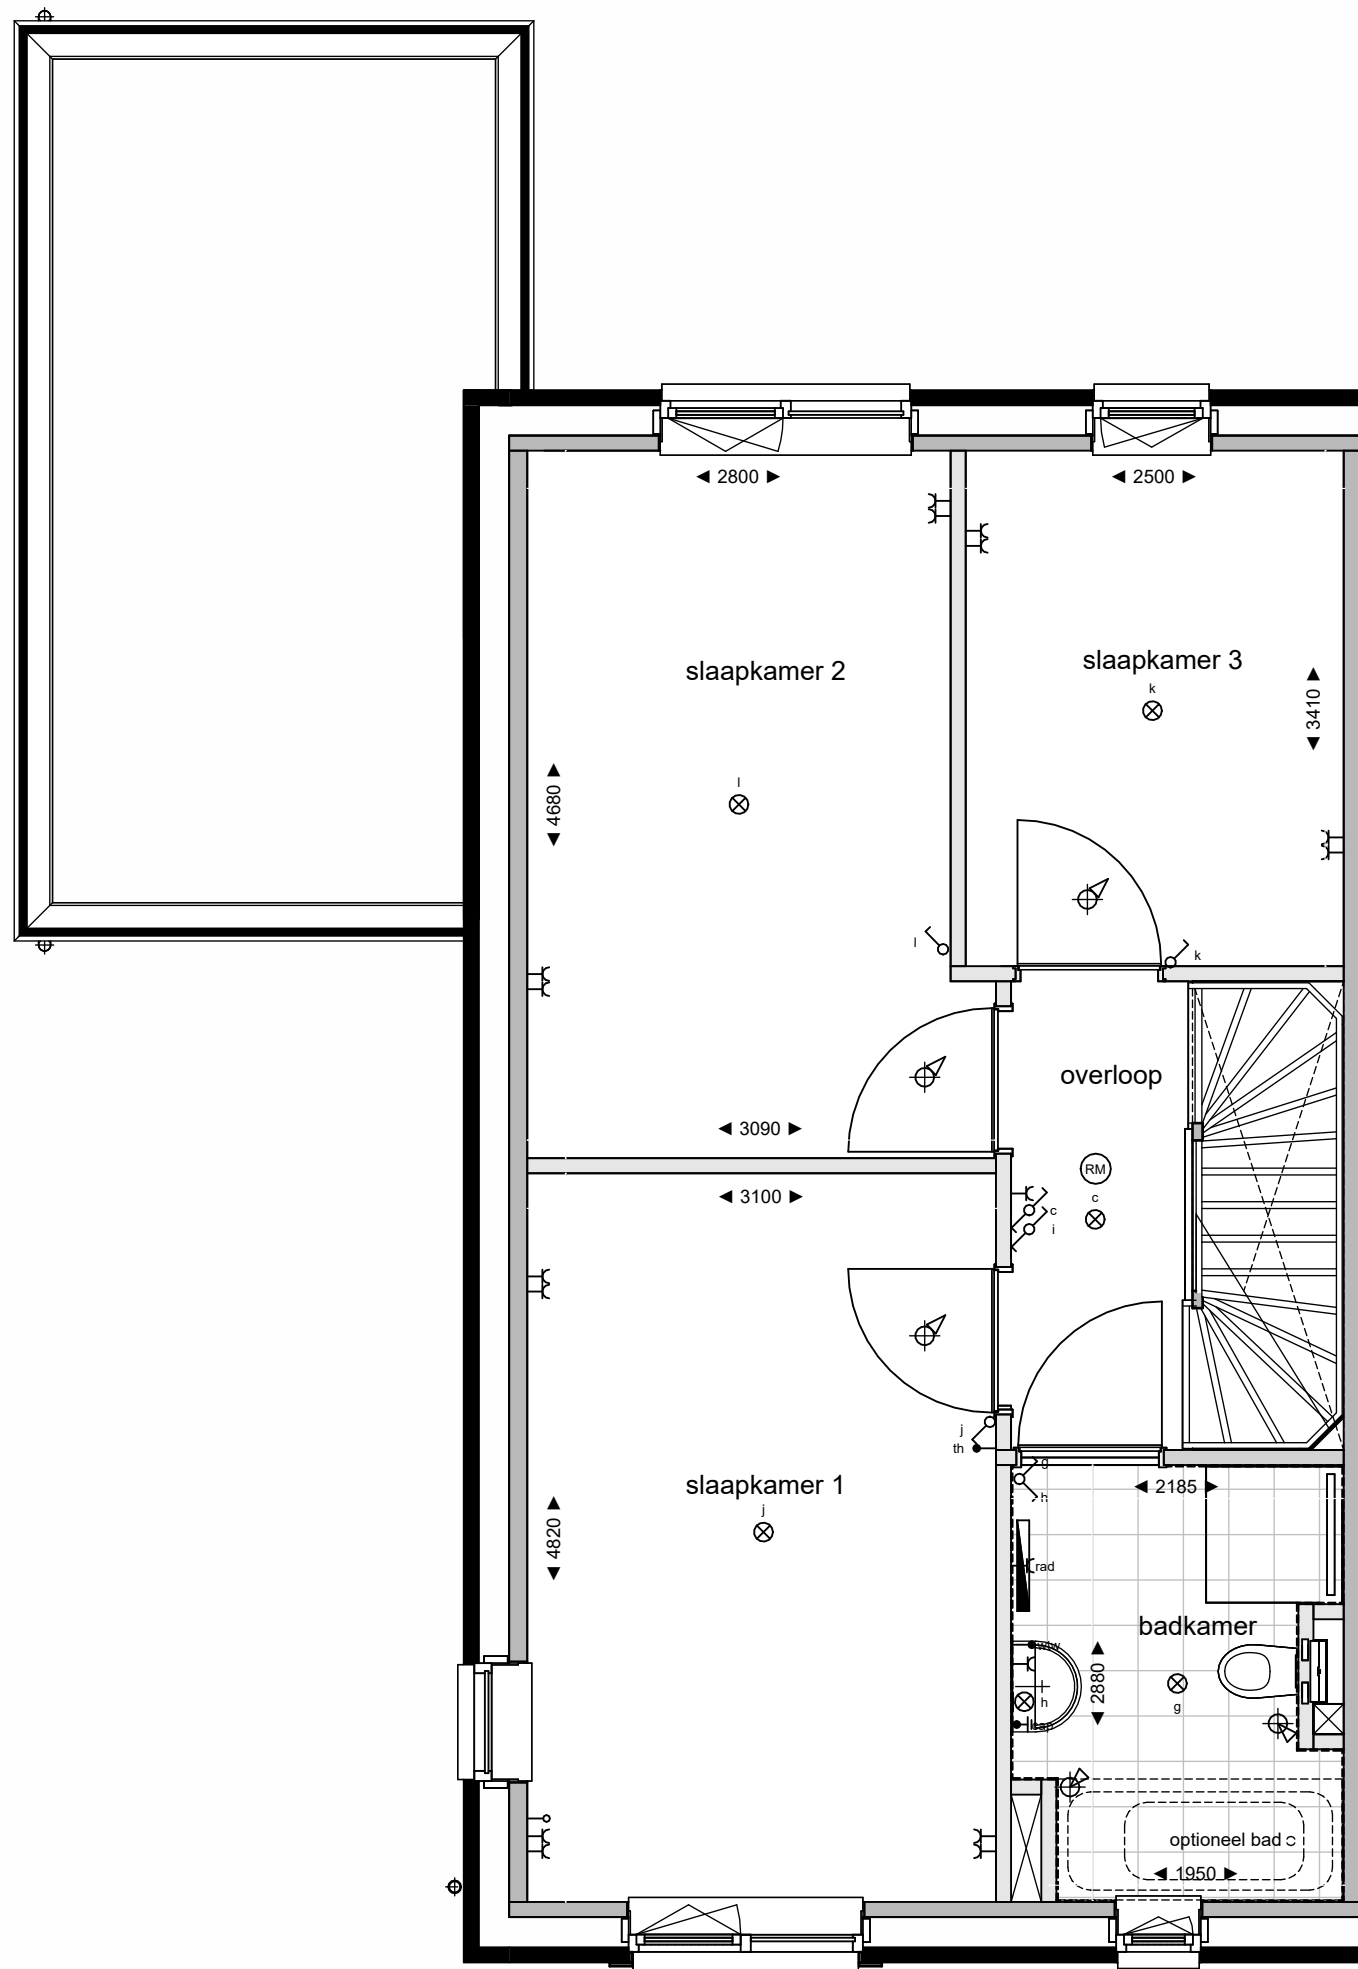

eerste verdieping
1:50

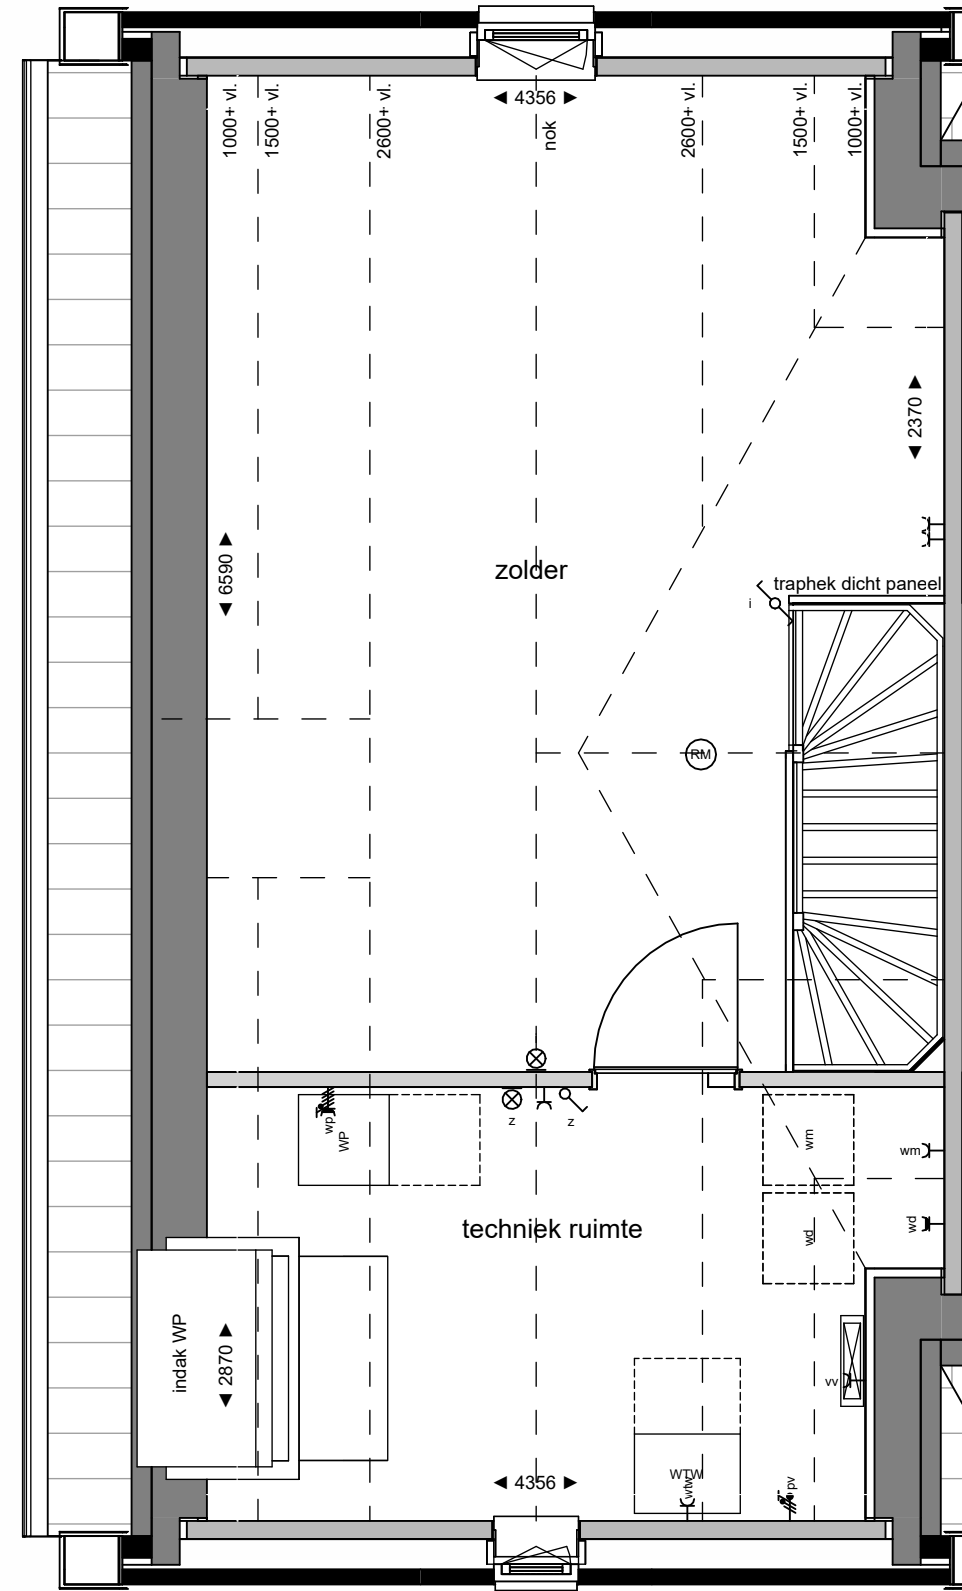

tweede verdieping
1:50



Legenda verkoop

elektra conform NEN 1010

	aansluitpunt omvormer pv panelen		perilex
	centraal aardingpunt		rookmelder
	wandcontactdoos dubbel verticaal		aansluitpunt koelkast
	wandcontactdoos dubbel horizontaal		aansluitpunt oven / combi magnetron
	wandcontactdoos enkel waterdicht		aansluitpunt vaatwasser
	wandcontactdoos enkel		aansluitpunt afzuigkap
	schakelaar dubbel		pv panelen
	schakelaar enkel		vloerverwarming verdeler
	schakelaar wissel		radiator electrisch
	asp verlichting plafond opbouw		warmte-terug-win installatie
	asp verlichting plafond inbouw		mechanische ventilatie toevoer
	asp verlichting wand opbouw		mechanische ventilatie afvoer
	verlichting wand incl. armatuur		wasmachine
	aanzicht armatuur		beeldruiker
	belzomer		droger
	leiding niet bedraad		warmtepomp
	leiding bedraad		

NB: niet alle onderdelen kunnen van toepassing zijn voor de type woning

Algemeen / disclaimer

De maatschappij en de schaal op deze tekening zijn indicatief. Hier kunnen geen rechten aan ontleend worden.

Maatvoering ten behoeve van opdrachten aan de klant dienen in het werk te worden opgenomen.

Aangegeven afmetingen in de ruimte cellen zijn exclusief dikte tegelwerk.

In de plattegronden aangegeven posities van installatie-technische onderdelen zijn indicatief.


De positie en aantallen van de ventilatieleucht toevoer en afvoer kunnen afwijken van hetgeen getekend is.

Weergave van sanitair en keukenequipatuur zijn principes.

Positie pv panelen zijn indicatief.

De woning is een principe weergave. Voor een accurate weergave zie de verkooptekening voor de betreffende woningstype. De opties zijn wel accuraat weergegeven.

Schaalverdeling

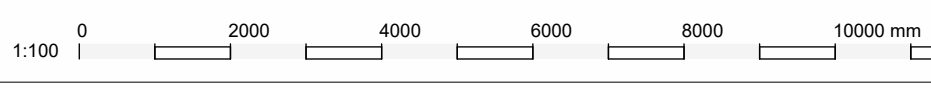

KLEUREN: & MATERIALEN. BOUWBLOK 11_code C.1 + N
Mogelijk zijn niet alle hieronder omschreven onderdelen van toepassing op uw woning
GEVELS
- tint: rode handvormsteen - wild verband gemetseld met antraciet kleurige voeg
- opgaard metselwerk: oranje handvormsteen - wild verband gemetseld met donkergrijze voeg
- accent metselwerk: witte handvormsteen - wild verband gemetseld met lichtgrijze voeg
- waterslagen onder kozijnen: prefab beton - grijs - naturel
BUITENKOZIJNEN RAMEN EN DEUREN
- buitenkozijnen incl. draaiende delen: hardhout - dekkend geschilderd - steengrijs RAL 7030
- deuren: begane grond: hardhout - dekkend geschilderd - kwartgrijs RAL 7039
- garagedeuren: hardhout - dekkend geschilderd - kwartgrijs RAL 7039
- kozijn kaders: kunststeen - wit
DAKKAPPEL
- buitenkozijnen incl. draaiende deel: hardhout - dekkend geschilderd - steengrijs RAL 7030
- buitenzijde bekleding: zink
- dakbedekking: bitumineuze dakbedekking
- dakrand: aluminium trim met kraal - oppervlacoat - steengrijs RAL 7030
DAKAFWERKING
- hemelwaterafvoer en goet: Zink
- dakpannen: keramisch oph - natuurpood met
- muurafdekking schoudera en fultgevels: zink
- plat dak: bitumineuze dakbedekking
- dakrand garage(s): aluminium trim met kraal

Ontwikkelaar:	Project
Slokker Vastgoed	24-2389B Harderweide dlpln-fase3-4
Bouwer:	type & bouwnummer
Van Norel bouwgroep	blok 11 bwnr..110
Architect:	Datum
weusten liedenbaum architecten	04-06-2026
	Schaal
	1-100, 1-50
	Tekening nummer
	VK.11.110

Buiten Leven
je nieuwe thuis in Harderwijk