





voorgevel
1:100




achtergevel
1:100

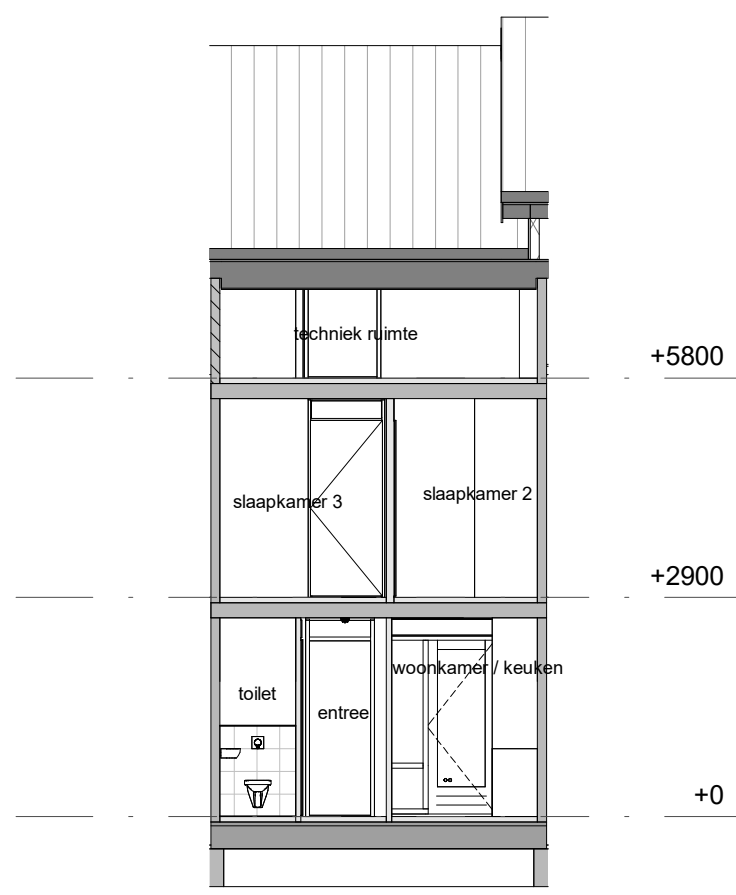


doorsnede AA
1:100

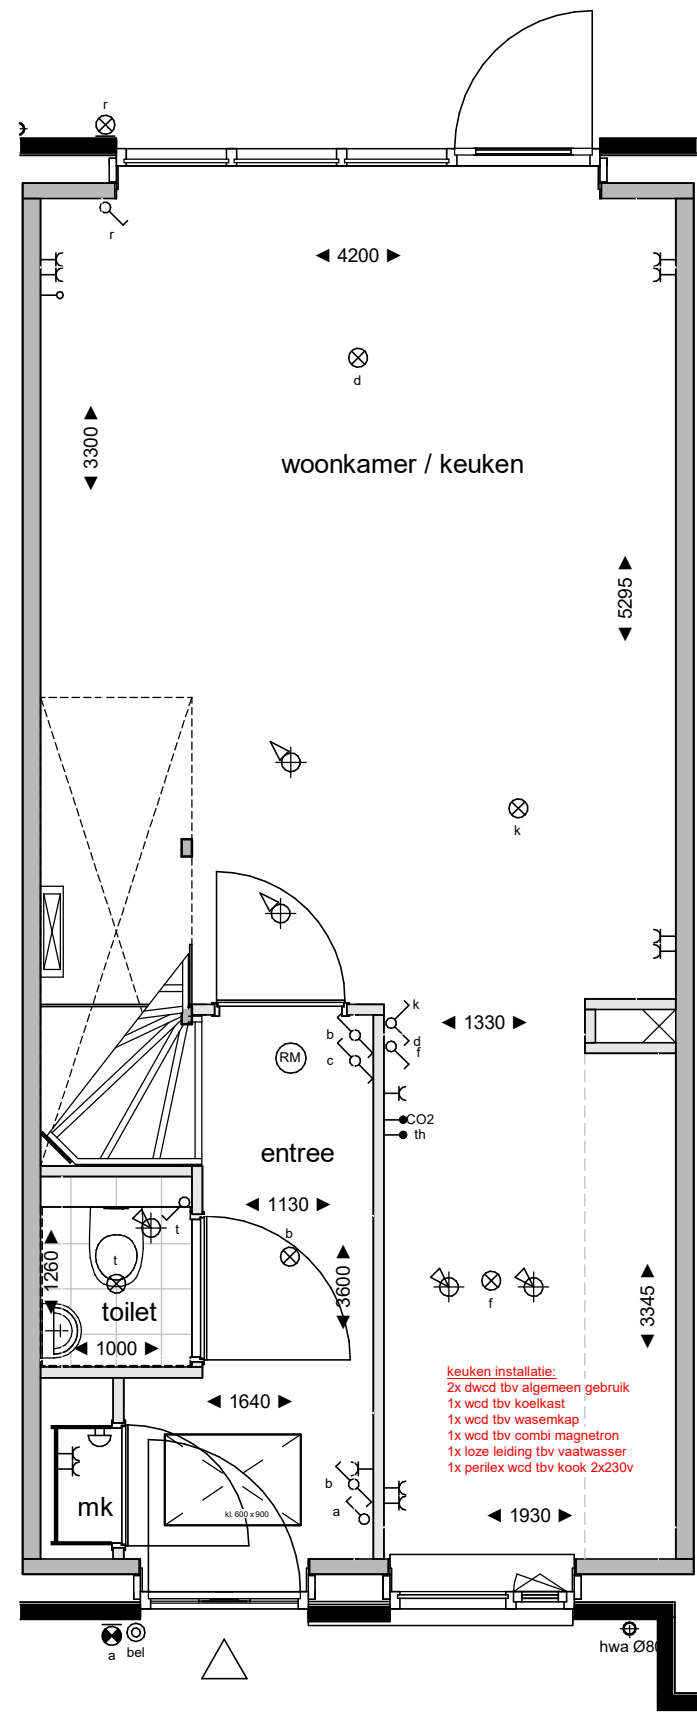

begane grond
1:50

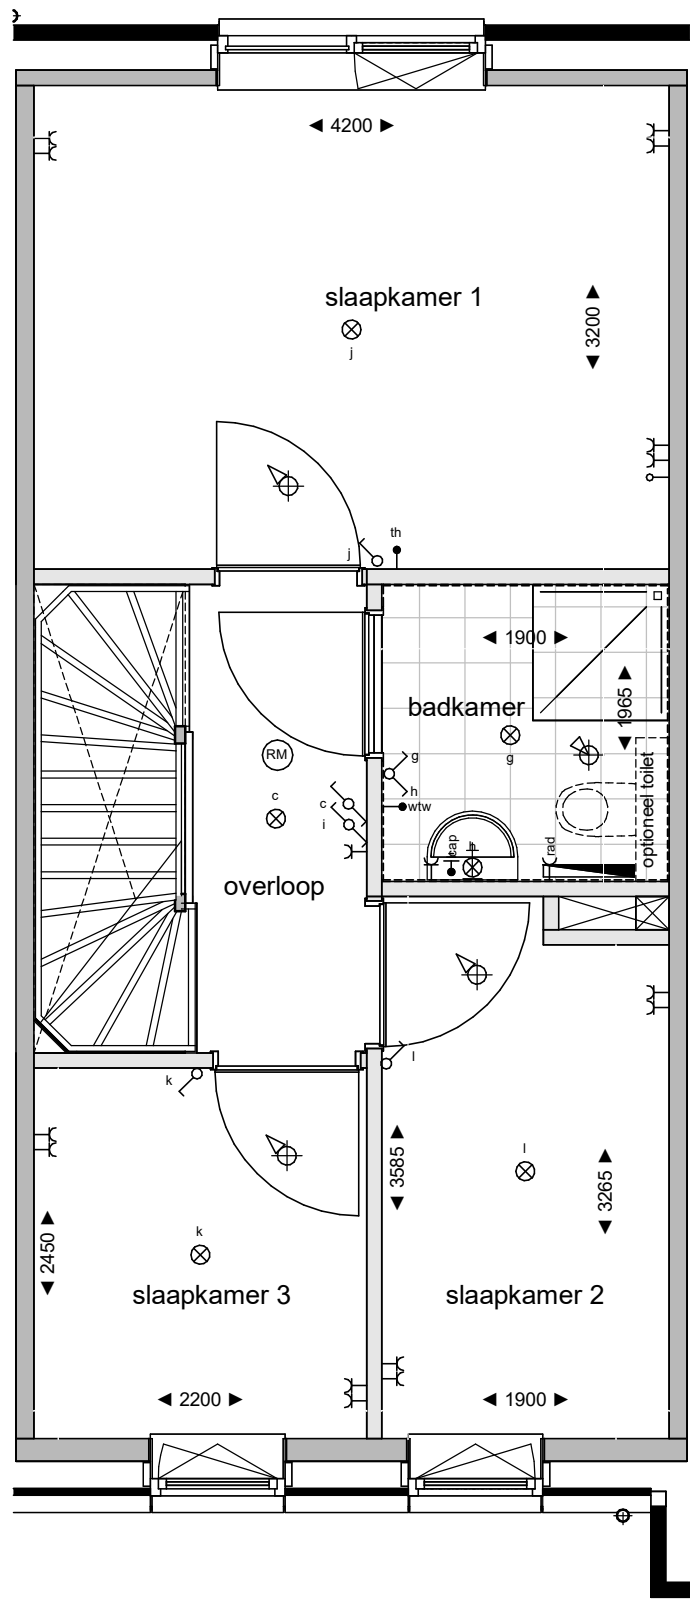

eerste verdieping
1:50

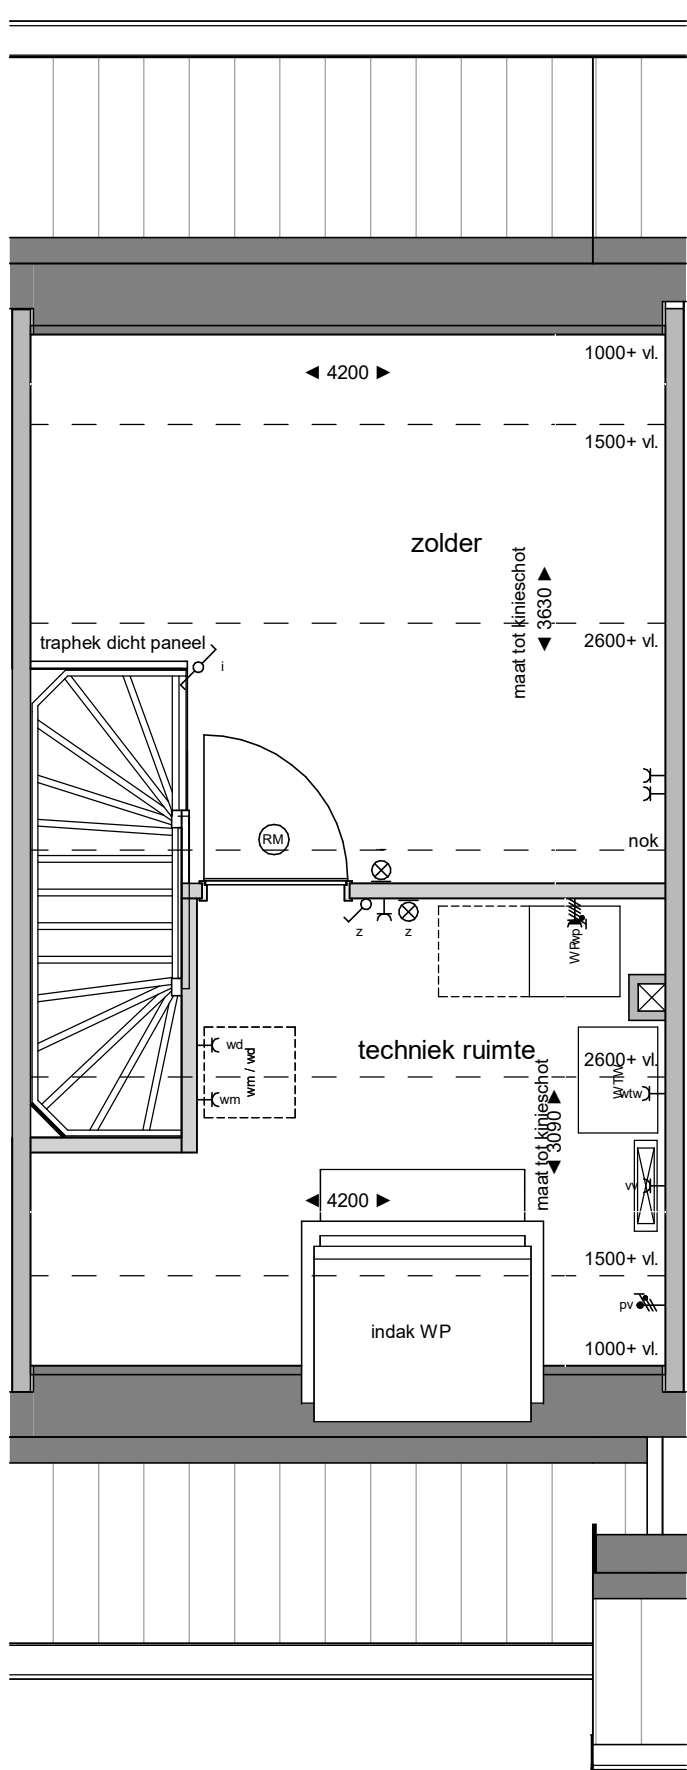

tweede verdieping
1:50




Legenda verkoop			
elektra conform NEN 1010			
	aansluitpunt omvormer pv panelen		perlex
	centraal afdingspunt		rookmelder
	wandcontactdoos dubbel verticaal		aansluitpunt koelkast
	wandcontactdoos dubbel horizontaal		aansluitpunt oven / combi magnetron
	wandcontactdoos enkel waterdicht		aansluitpunt vaatwasser
	wandcontactdoos enkel		aansluitpunt afzuigkap
	schakelaar dubbel		pv panelen
	schakelaar enkel		vloerwarming verdeler
	schakelaar wissel		radiator elektrisch
	ssp verlichting plafond opbouw		warmte terug-win installatie
	ssp verlichting plafond inbouw		mechanische ventilatie toevoer
	ssp verlichting wand opbouw		mechanische ventilatie afvoer
	verlichting wand incl. armatuur		warmtepomp
	aanzicht armatuur		wasmachine / droger
	bekrukker		
	bedrukker		
	leiding niet bedraad		
	leiding bedraad		

NB: niet alle onderdelen kunnen van toepassing zijn voor de type woning

Algemeen / disclaimer

De maatschappij en de schaal op deze tekening zijn indicatief. Het kunnen geen rechten aan ontbinden worden. Maatschappij ten behoeve van opdrachten aan dezes dienen in het werk te worden opgenomen. Aangegeven afmetingen in de nutte delen zijn exclusief dikte tegelwerk. In de plattegronden aangegeven posities van installatie-technische onderdelen zijn indicatief. De posities en aantallen van de ventilatie-technische toevoer en afvoer kunnen afwijken van hetgeen getekend is. Weergave van sanitair en keukensapparaat zijn principes. Posities pv panelen zijn indicatief.

De woning is een principe weergave. Voor een accurate weergave zie de verkoopstekening voor de betreffende woningstype. De opties zijn wel nauwkeurig weergegeven.

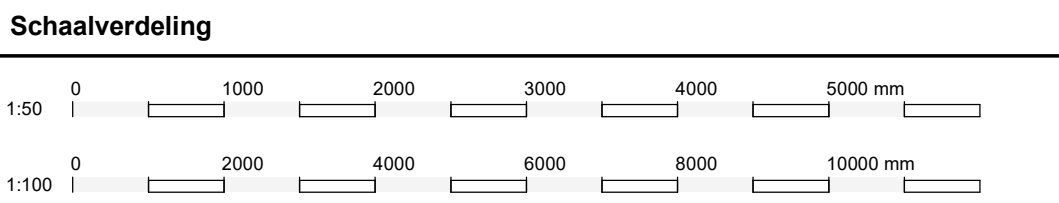

KLEUREN- & MATERIALEN Bouwblok 17 code F 3 Z
Mogelijk zijn niet alle hieronder omschreven onderdelen van toepassing op uw woning

GEVELS

- Plint: bruin handvormsteen - wild verband gemetseld met donkergrijs kleurige voeg
- Opgang metselwerk: giel bruin handvormsteen - wild verband gemetseld met grijze voeg
- Vloerplaten onder kozijnen: prelaai beton - grijs - natuur
- Staanle houten deuren: Accoya, blank onbehandeld

BUITENKOZIJNEN RAMEN EN DEUREN

- Buitenkozijnen incl. draaiende delen: hardhout - dekkend geschilderd - kwartsgrjs RAL 7039
- Buitendeuren beganegrond: hardhout - kwartsgrjs RAL 7039
- Kozijn kaders kunststeen - wit
- Leken aan zijkant: aluminium - gepoedercoat - zijdegrjs RAL 7044
- Helwerk Frans balkon: metaal - gepoedercoat - kwartsgrjs 7039

DAKAFWERKING

- Tegelwaterafvoer en goten: zink
- Dakpannen: keramisch - om - zwartgrjs mat
- Muurdekens schouder en tegelgoot: zink