






voorgevel
1 : 100

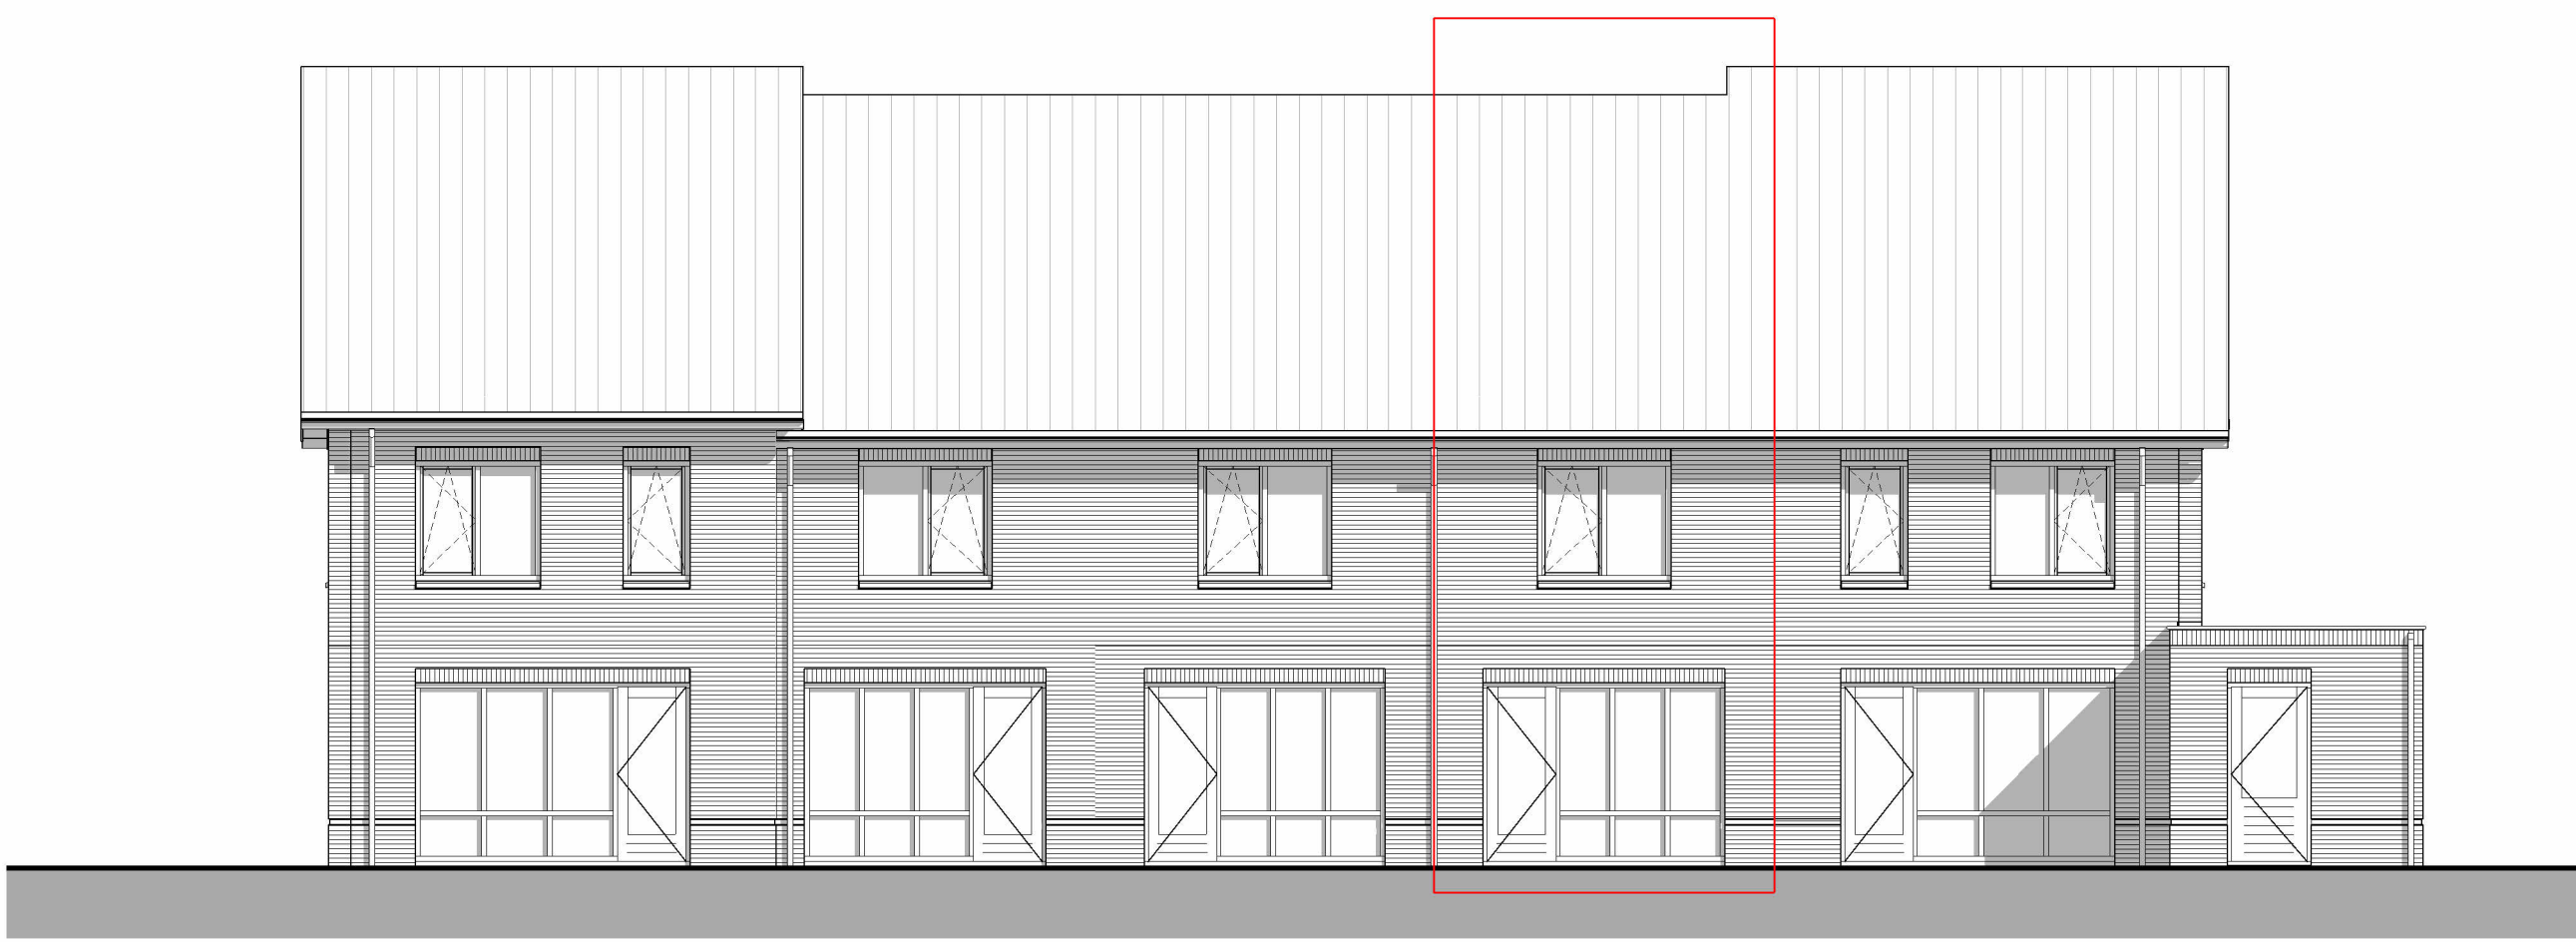


achtergevel
1 : 100

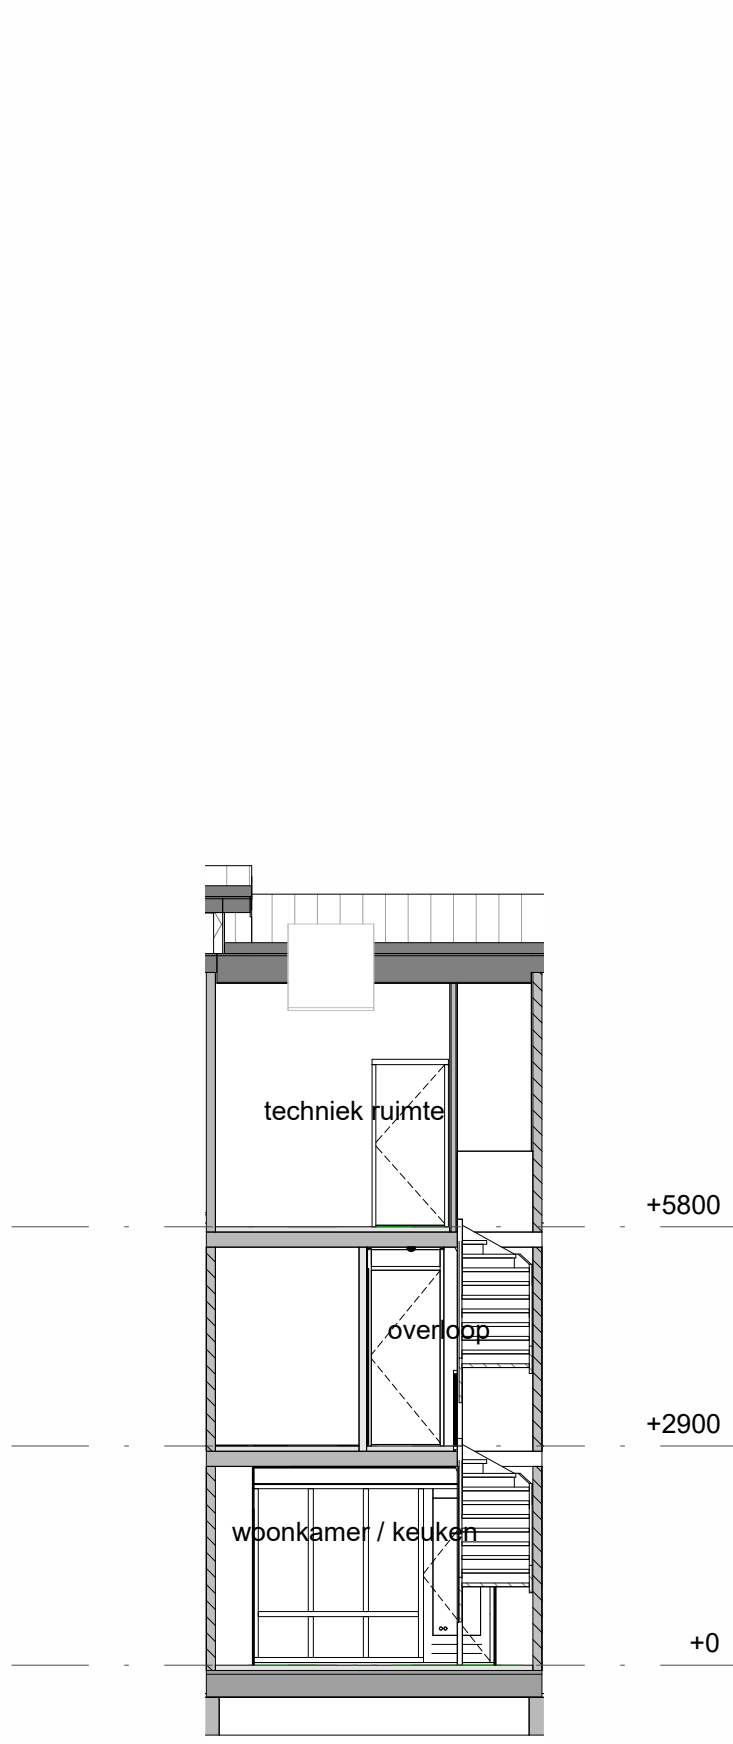


doorsnede AA
1 : 100

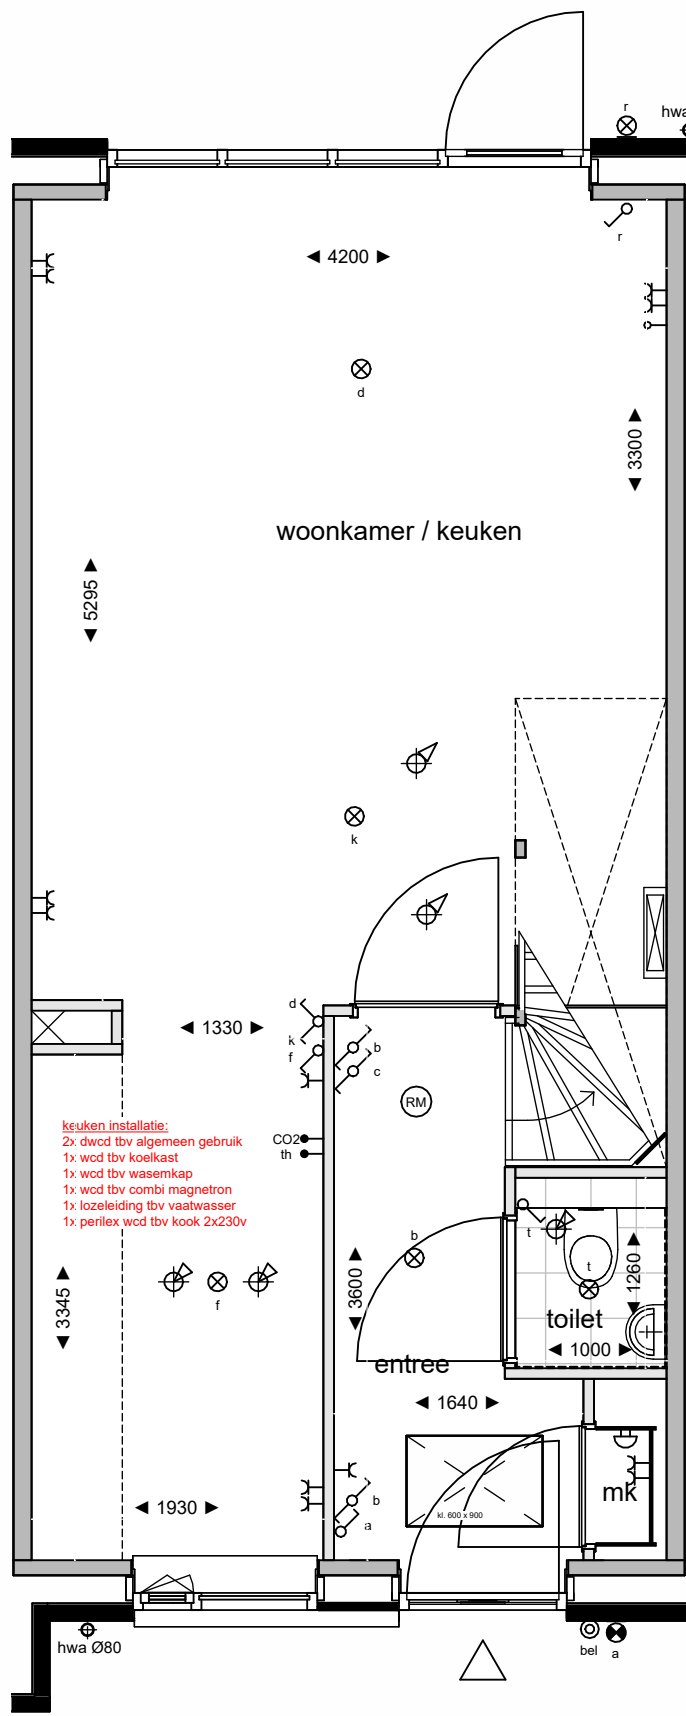


begane grond
1 : 50

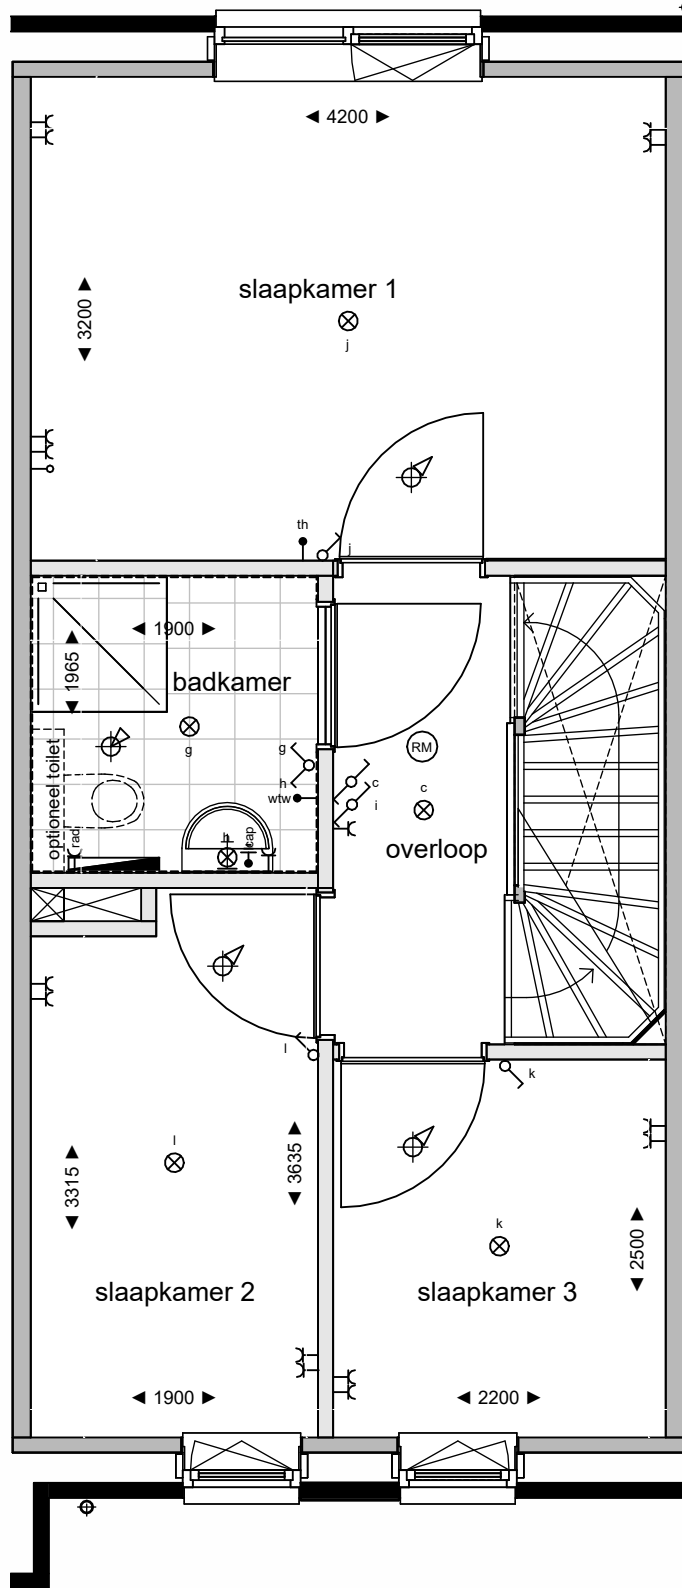

eerste verdieping
1 : 50

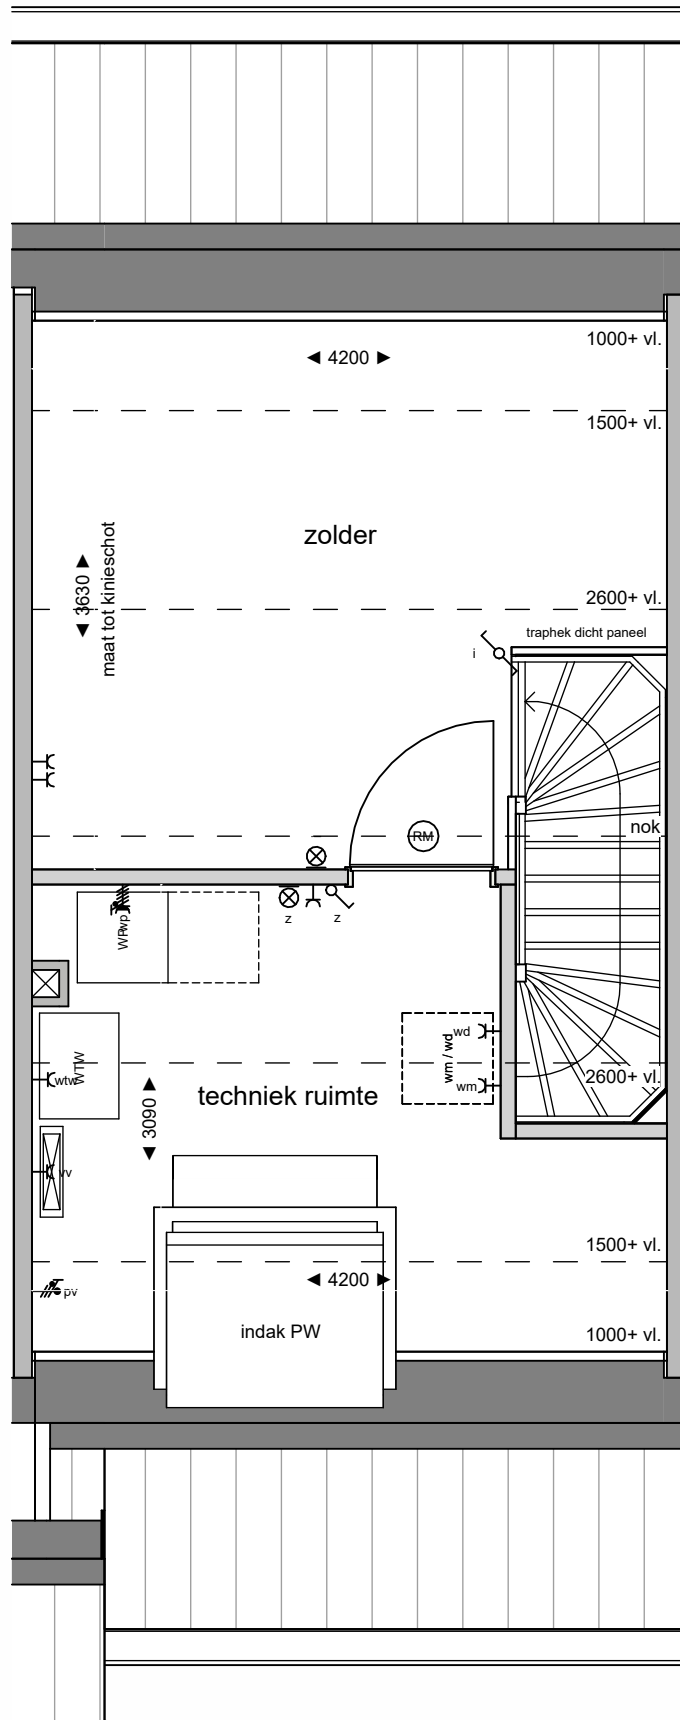

tweede verdieping
1 : 50

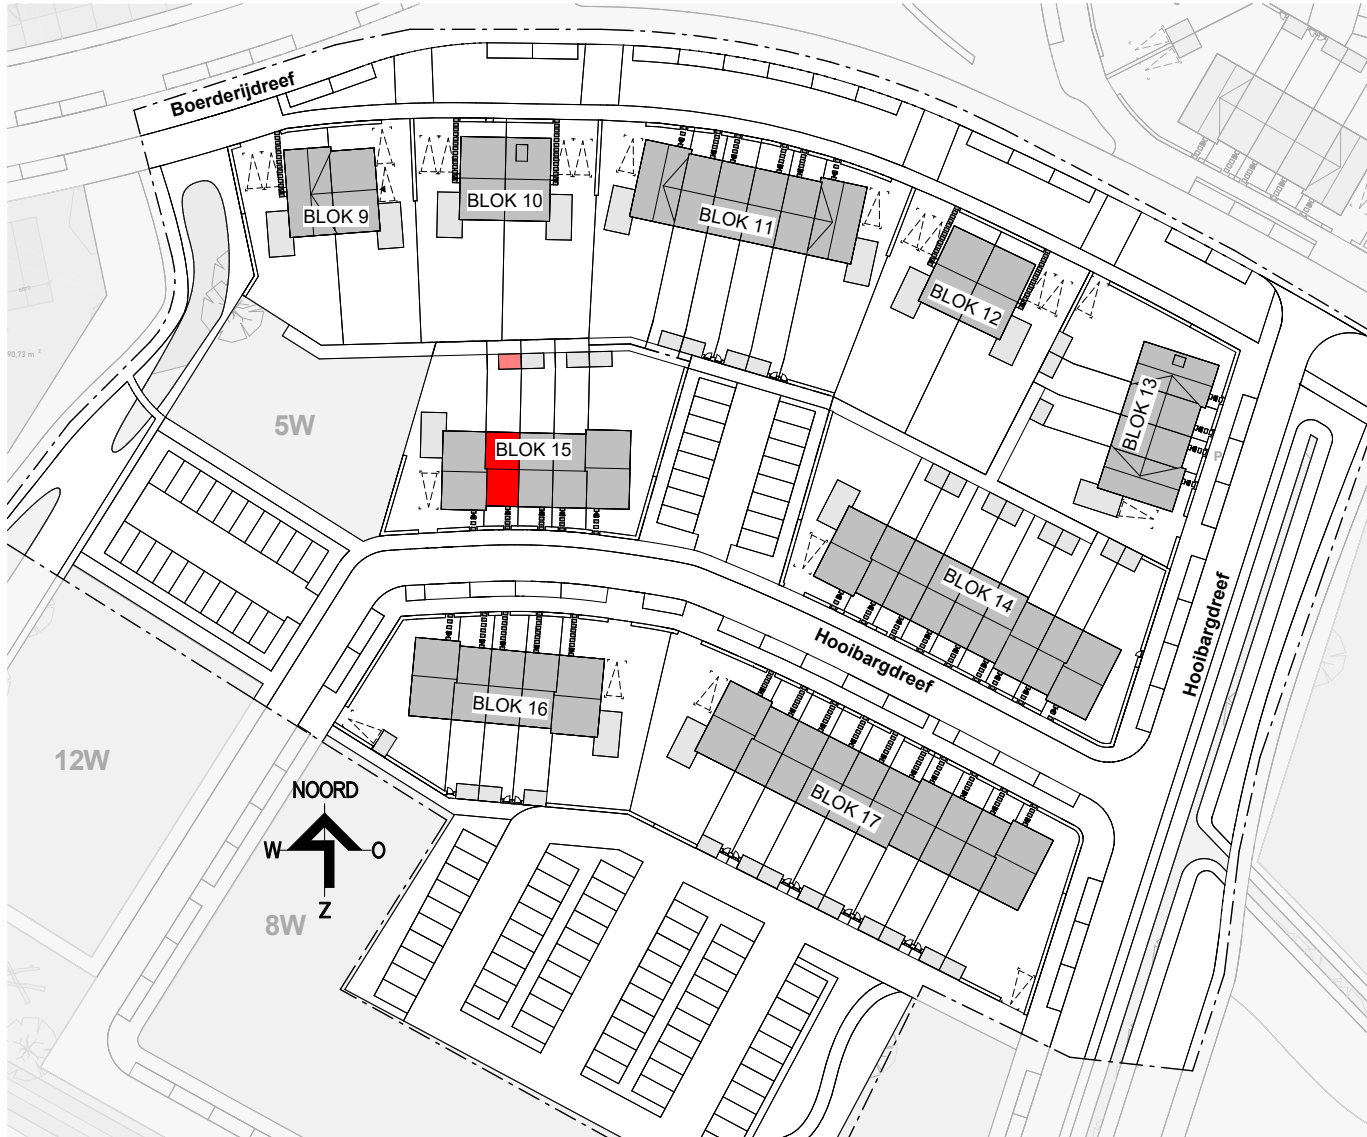

Legenda verkoop

elektra conform NEN 1010

- aansluitpunt omvormer pv panelen
- centraal aardingspunt
- wandcontactdoos dubbel verticaal
- wandcontactdoos dubbel horizontaal
- wandcontactdoos enkel waterdicht
- wandcontactdoos enkel
- schakelaar dubbel
- schakelaar enkel
- schakelaar wissel
- asp verlichting plafond opbouw
- asp verlichting plafond inbouw
- asp verlichting wand opbouw
- verlichting wand incl. armatuur
- aanzicht armatuur
- bedrukker
- betzoemer
- leiding niet bedraad
- leiding bedraad

- perilex
- rookmelder
- aansluitpunt koelkast
- aansluitpunt oven / combi magnetron
- aansluitpunt vaatwasser
- ak
- pv panelen
- vloerverwarming verdeeler
- radiator elektrisch
- warmte-terug-win installatie
- mechanische ventilatie toevoer
- mechanische ventilatie afvoer
- warmtepomp
- wasmachine / droger


NB: niet alle onderdelen kunnen van toepassing zijn voor de type woning

Algemeen / disclaimer

De maatvoering en de schaal op deze tekening zijn indicatief. Hier kunnen geen rechten aan ontleend worden. Maatvoering ten behoeve van opdrachten aan derden dienen in het werk te worden opgemeten. Aangegeven afmetingen in de natte cellen zijn exclusief dikke tegelwerk. In de plattegronden aangegeven posities van installatie-elektrische onderdelen zijn indicatief. De positie en aantallen van de ventilatie-lucht toevoer en afvoer kunnen afwijken van hetgeen getekend is. Weergave van sanitair en keukenapparatuur zijn principes. Posities pv panelen zijn indicatief.

De woning is een principe weergave. Voor een accurate weergave zie de verkooptekening voor de betreffende woningtype. De opties zijn wel accuraat weergegeven.

Schaalverdeling

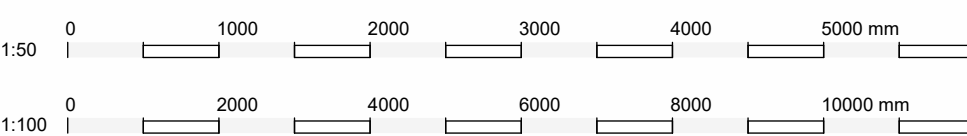

KLEUREN & MATERIALEN - Bouwblok 15 code E 3 Z
Mogelijk zijn niet alle hieronder omschreven onderdelen van toepassing op uw woning

GEVELS

- plint: bruin handvormsteen - wild verband gemetseld met donkergrijs kleurige voeg
- opgaand metselwerk: bruin handvormsteen - wild verband gemetseld met donker grijze voeg
- vloerslagen onder kozijnen: profab beton - grijs - naturel
- Staande houten delen: Accoya, blank onbehandeld

BUITENKOZIJNEN RAMEN EN DEUREN

- buitenkozijnen incl. draaiende delen: hardhout - dekkend geschilderd - kwartgrijs RAL 7039
- kozijn kaders: kunststeen - wit
- luiken aan gevel: aluminium - gepoedercoat - zijdegrijs RAL 7044
- hekwerk Frans balkon: metaal - gepoedercoat - kwartgrijs 7039

DAKWERKING

- hemelwaterafvoeren en goten: zink
- dakpannen: keramisch o/v - zwartgrijs mat
- muurafdekking schouder en tuitgevels: zink