





voorgevel
1:100




achtergevel
1:100

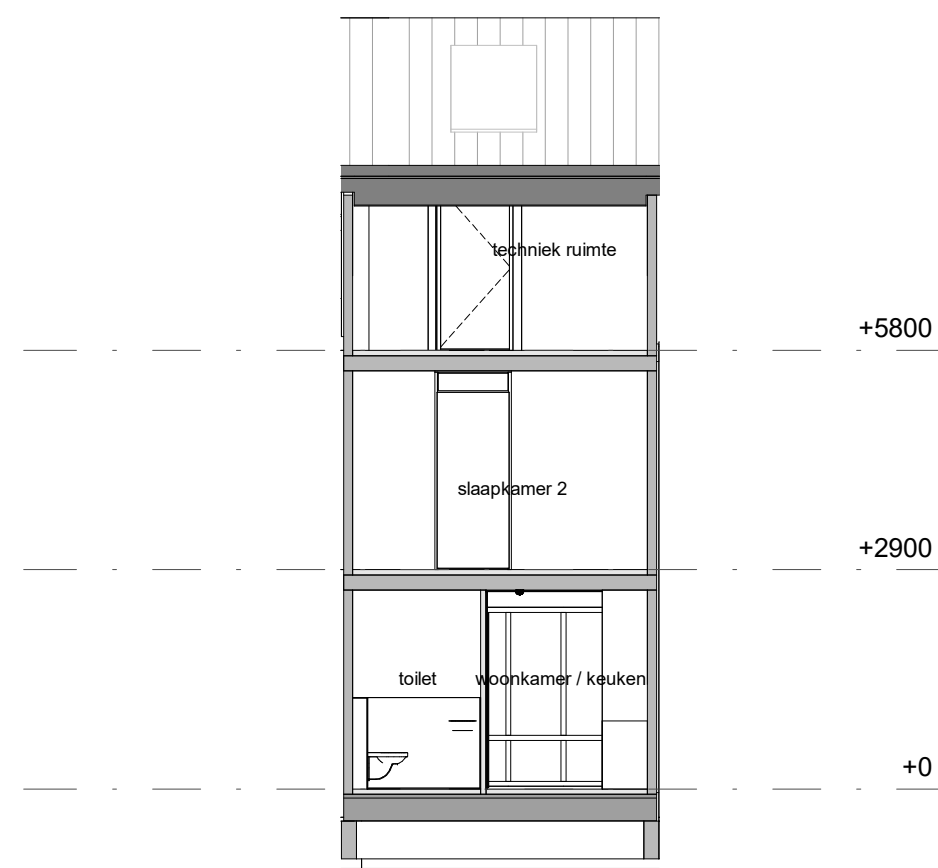


doorsnede AA
1:100

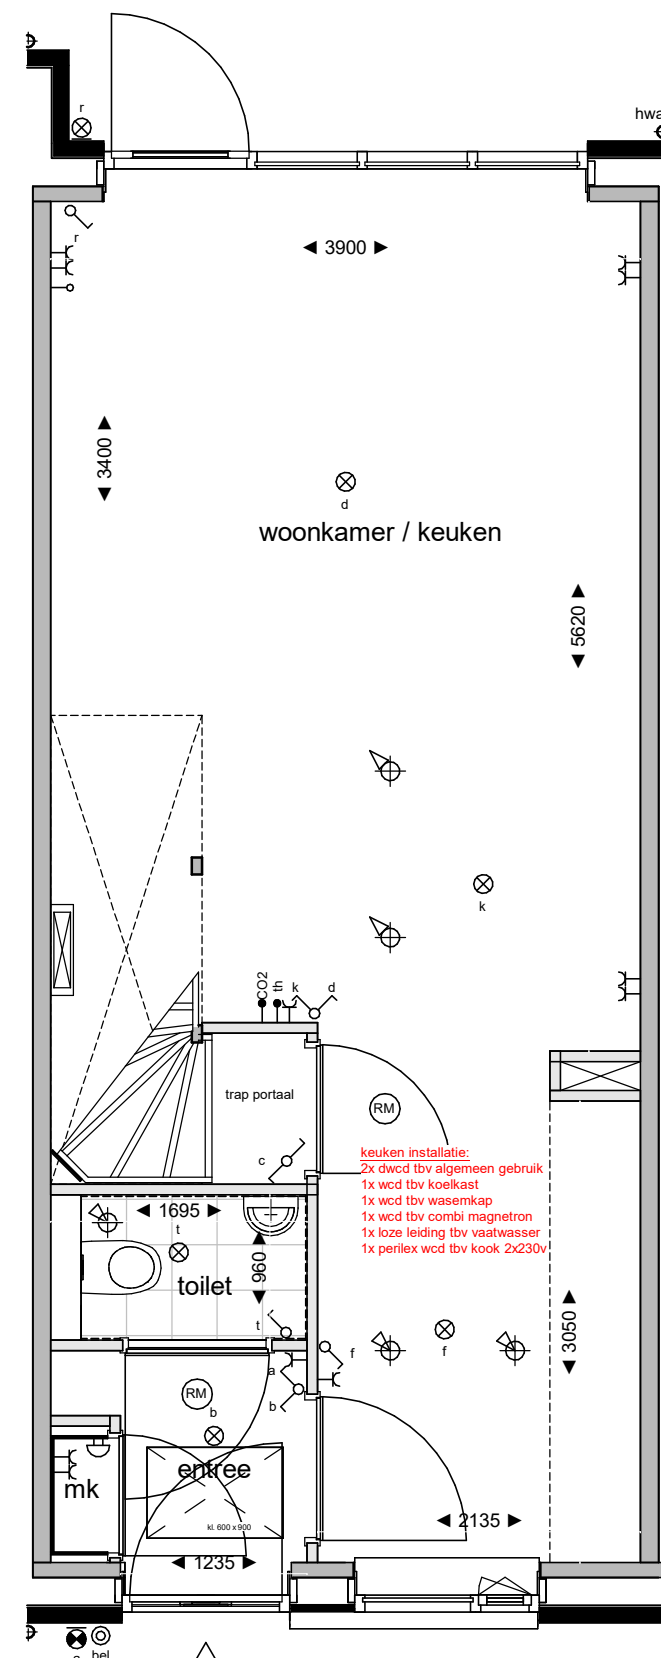

begane grond
1:50

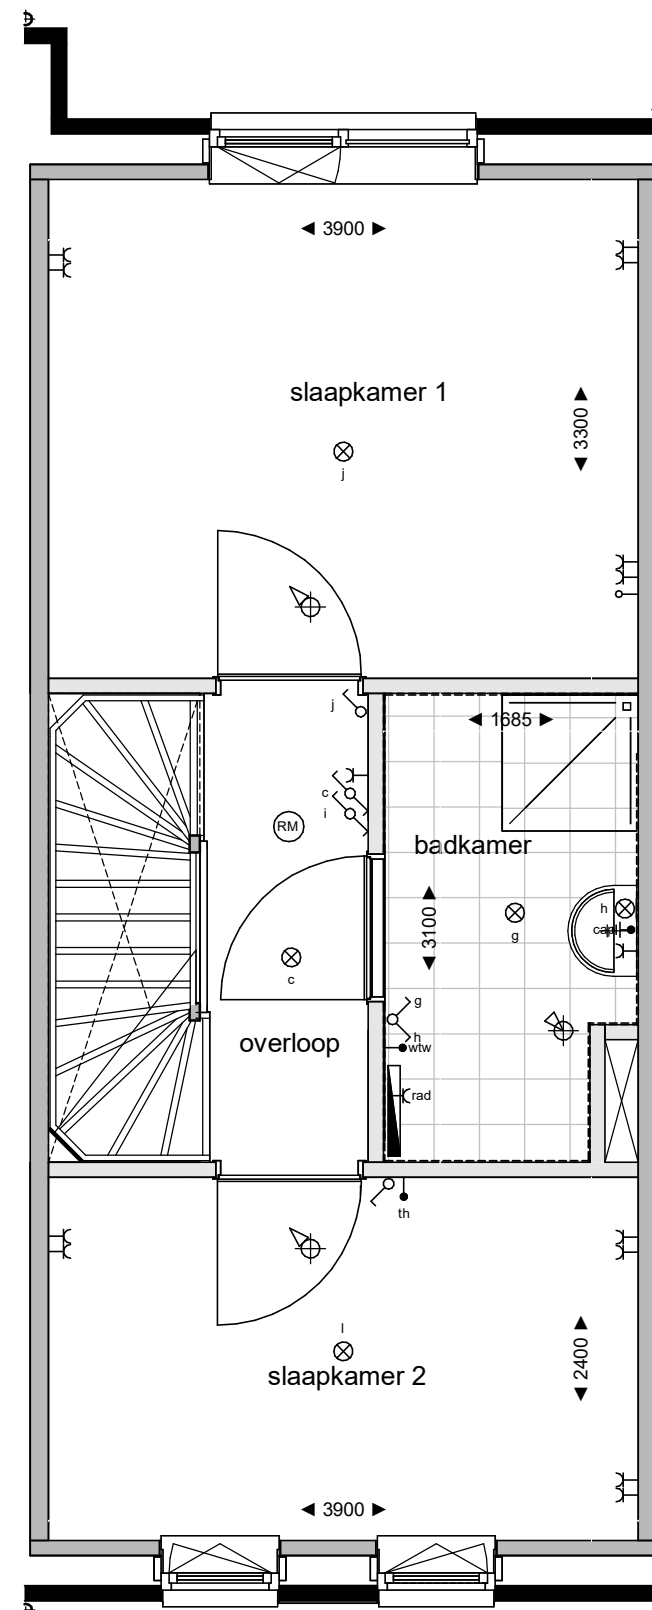

eerste verdieping
1:50

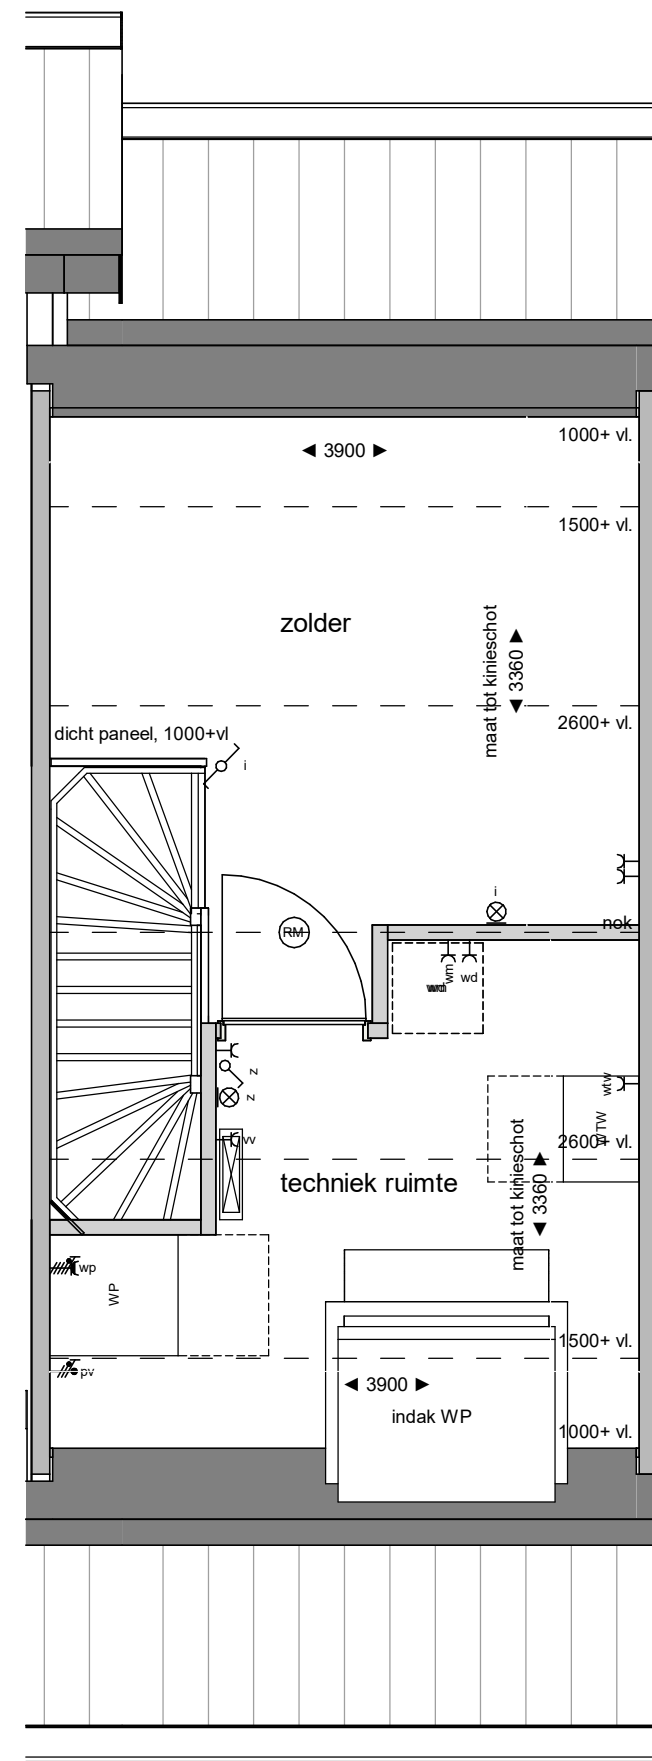

tweede verdieping
1:50



Legenda verkoop

elektra conform NEN 1010

aansluitpunt omvormer pv panelen

centraal aardsluitpunt

wandcontactdoos dubbel verticaal

wandcontactdoos dubbel horizontaal

wandcontactdoos enkel waterdicht

wandcontactdoos enkel

schakelaar dubbel

schakelaar enkel

schakelaar wissel

asp verlichting plafond opbouw

asp verlichting plafond inbouw

asp verlichting wand opbouw

verlichting wand incl. armatuur

aanzicht armatuur

bedrukker

belzoemer

leiding niet bedraad

leiding bedraad

perlex

rookmelder

aansluitpunt koelkast

aansluitpunt oven / combi magnetron

aansluitpunt vaatwasser

aansluitpunt afzuigkap

pv panelen

vloerverwarming verdeeler

radiator electrisch

warmte terug-win installatie

mechanische ventilatie toevoer

mechanische ventilatie afvoer

warmtepomp

wasmachine / droger


NB: niet alle onderdelen kunnen van toepassing zijn voor de type woning

Algemeen / disclaimer

De maatvoering en de schaal op deze tekening zijn indicatief. Hier kunnen geen rechten aan ontleend worden. Maatvoering ten behoeve van opdrachten aan derden dienen in het werk te worden opgenomen. Aangegeven afmetingen in de maten cellen zijn exclusief daks legewerk. In de plattegronden aangegeven posities van installatietechnische onderdelen zijn indicatief. De posities en aantallen van de ventilatie toevoer en afvoer kunnen afwijken van hetgeen getekend is. Weergave van sanitair en keukensanitaire zijn principes. Posities pv panelen zijn indicatief.

De woning is een principe weergave. Voor een accurate weergave zie de verkooptekening voor de betreffende woningtype. De opties zijn wel nauwkeurig weergegeven.

Schaalverdeling

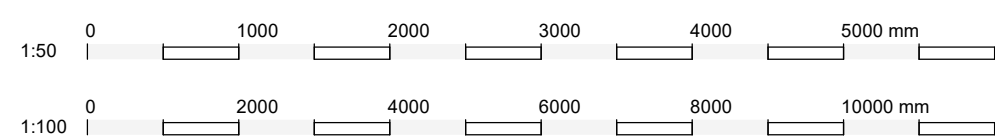

KLEUREN & MATERIALEN Bouwboek 14 code G 3 Z
Mogelijk zijn niet alle hieronder omschreven onderdelen van toepassing op uw woning

GEVELS
- p/nt. bruin handvormsteen - wild verband gemetseld met donkergrijs kleurge voeg
- opgaand metaalwerk: wit geel handvormsteen - wild verband gemetseld met grijze voeg
- waterslijen onder kozijnen: profiel beton - grijs - naturel
- Standaard houten delen: Accoya, blank onbehandeld

BUITENKOZIJNEN RAMEN EN DEUREN
- buitenkozijnen incl. draaiende delen: hardhout - dekkend geschilderd - kwartsgrjs RAL 7039
- deuren: begane grond: hardhout - dekkend geschilderd - kwartsgrjs RAL 7039
- hekwerk: Frans balkon: metaal - gepoedercoat - kwartsgrjs 7039

DAKAFWERING
- herenkeuzeleer: p/nt en gaten: zink
- dakpannen: keramisch o/v - natuur rood met
- muurafdekking: schouder en tuigwiel: zink