





voorgevel
1:100




achtergevel
1:100

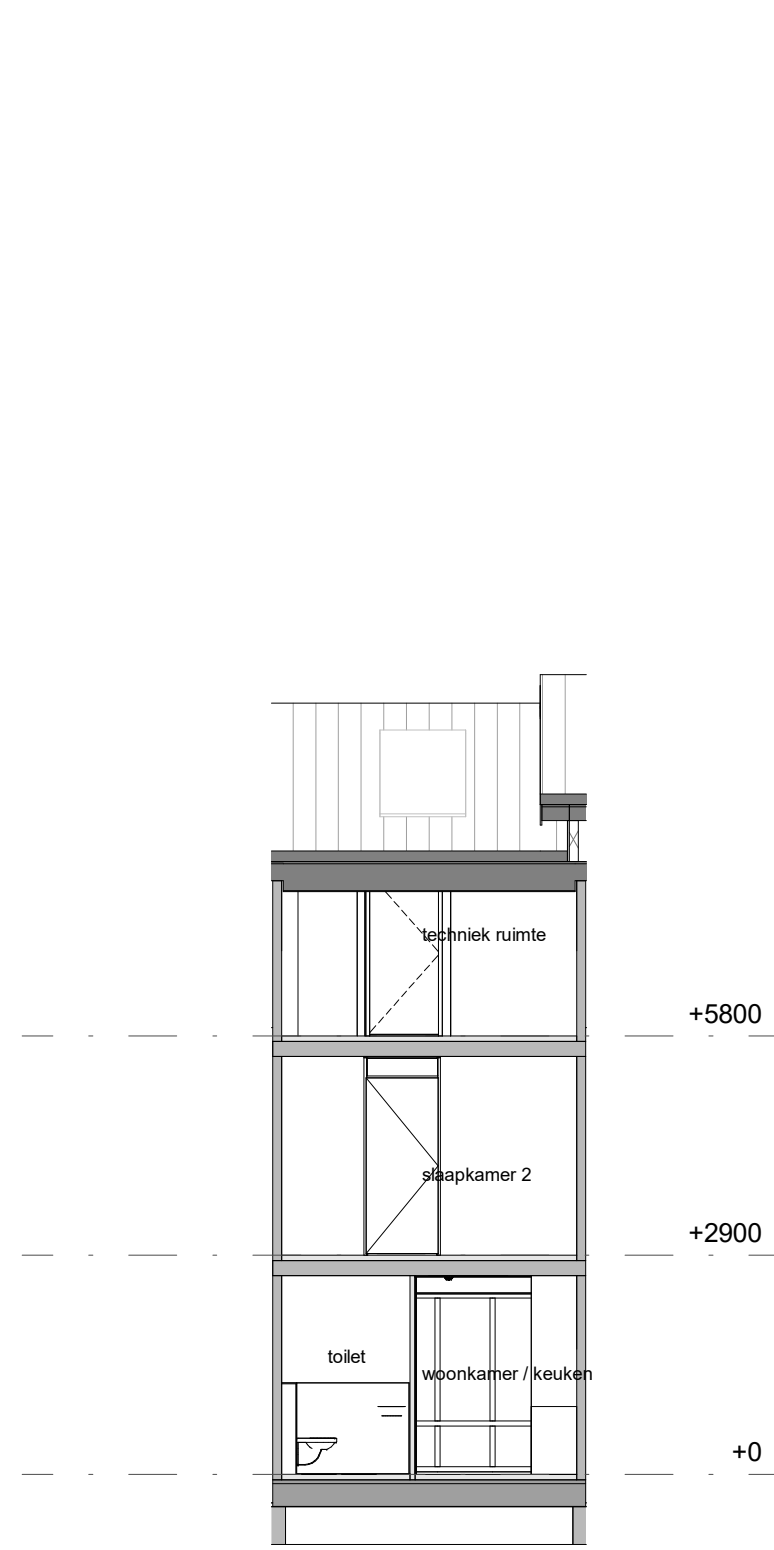


doorsnede AA
1:100

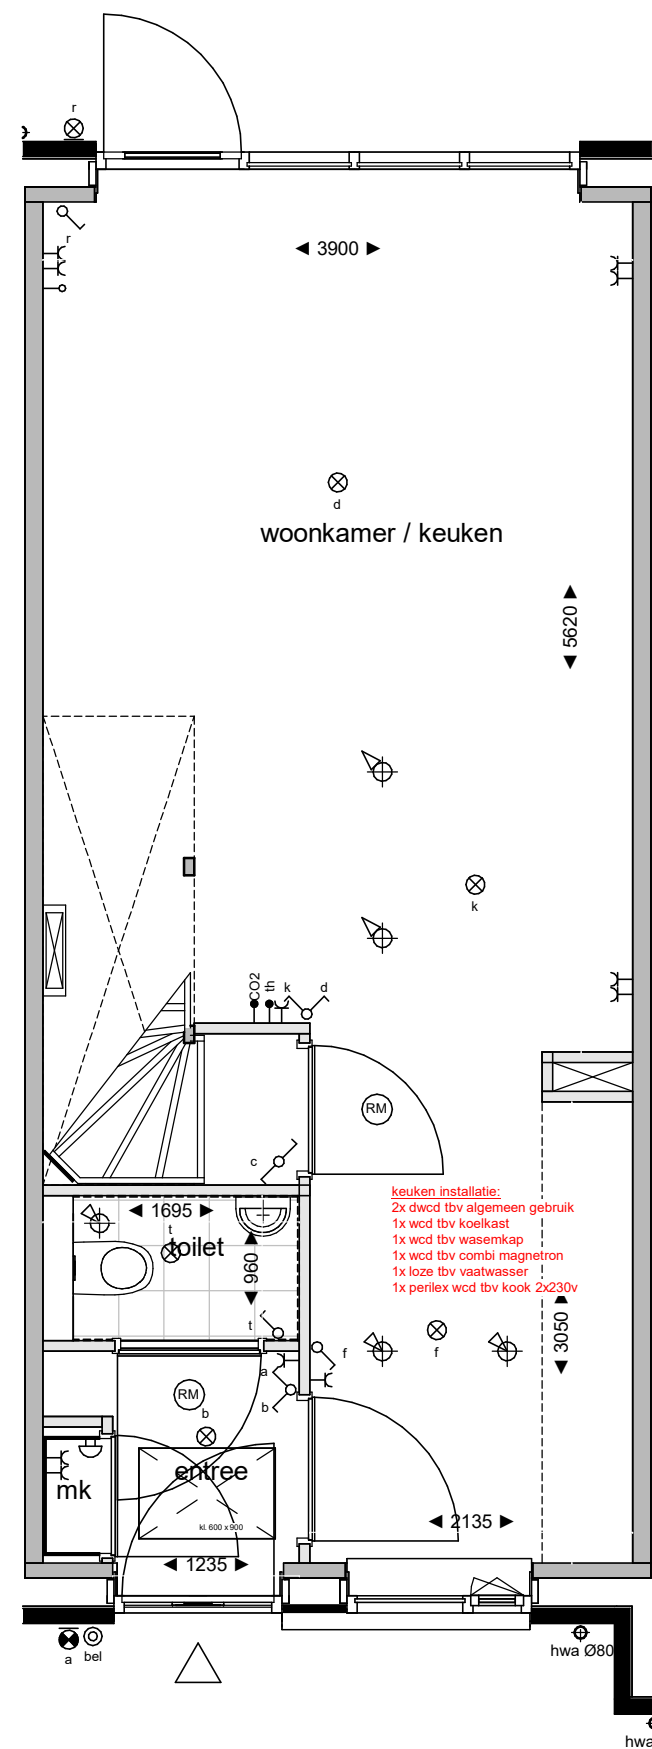

begane grond
1:50

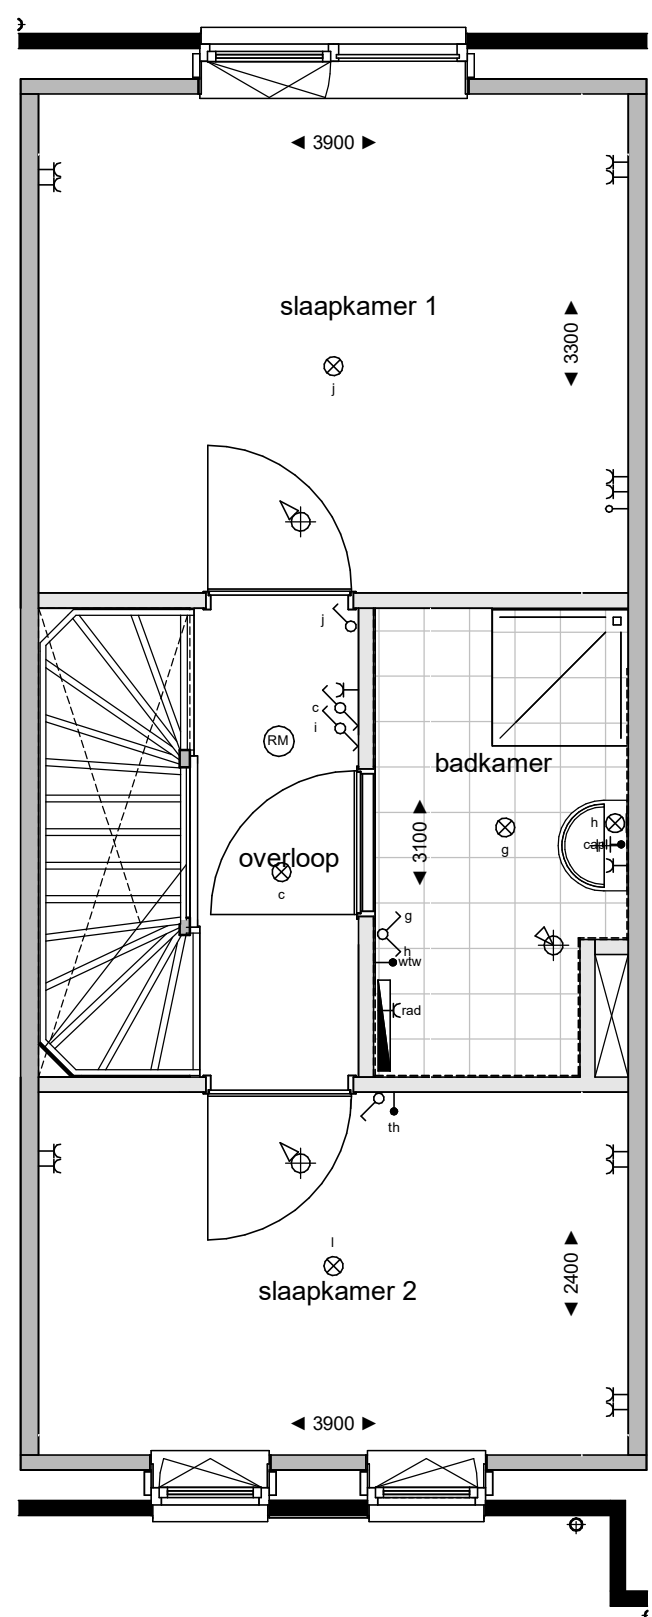

eerste verdieping
1:50

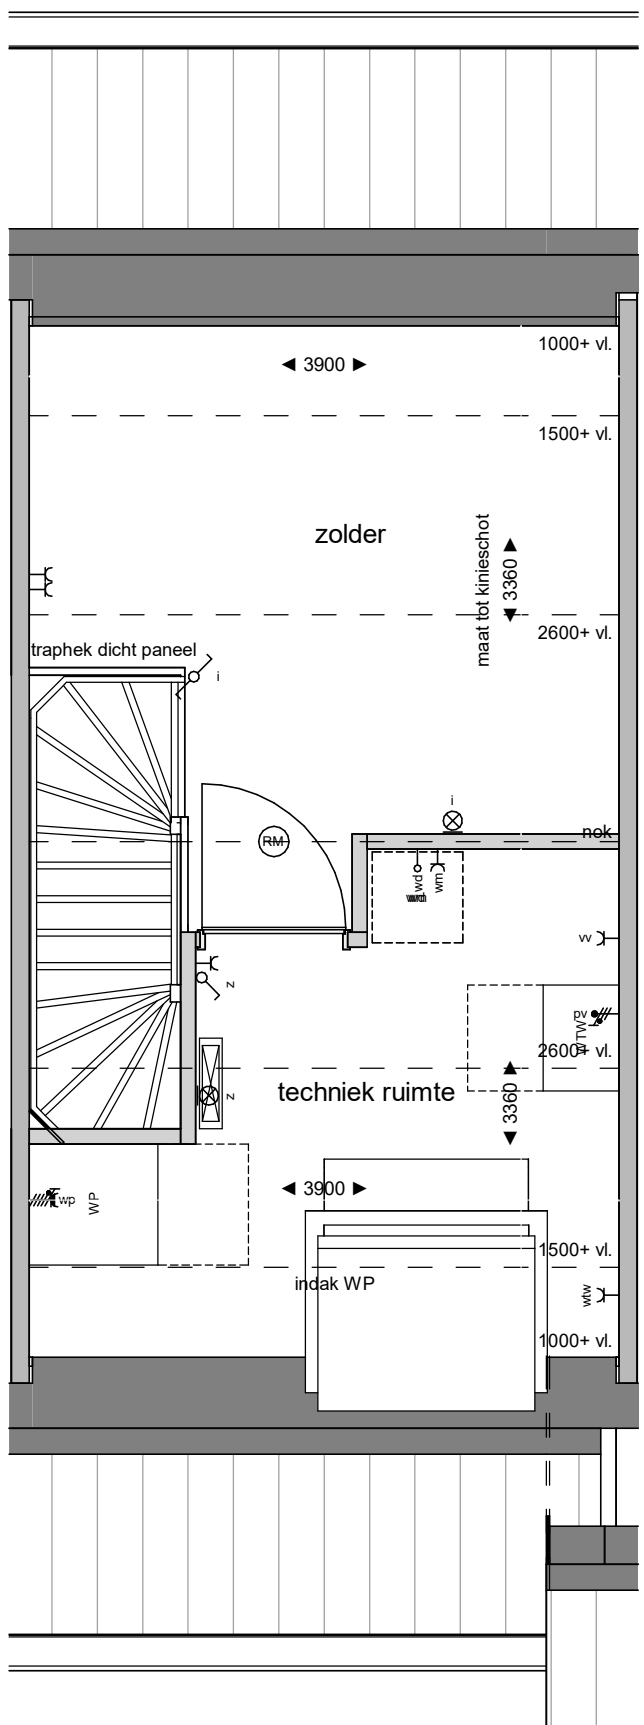

tweede verdieping
1:50



Legenda verkoop

elektra conform NEN 1010

	aansluitpunt omvormer pv panelen		perlex
	centraal aardingspunt		rookmelder
	wandcontactdoos dubbel verticaal		aansluitpunt koelkast
	wandcontactdoos dubbel horizontaal		aansluitpunt oven / combi magnetron
	wandcontactdoos enkel watersdicht		aansluitpunt vaatwasser
	wandcontactdoos enkel		aansluitpunt afzuigkap
	schakelaar dubbel		pv panelen
	schakelaar enkel		vloerverwarming verdeler
	schakelaar wissel		radiator electrisch
	asp verlichting plafond opbouw		warmte terugwin installatie
	asp verlichting plafond inbouw		mechanische ventilatie toevoer
	asp verlichting wand opbouw		mechanische ventilatie afvoer
	verlichting wand incl. armatuur		
	aanzicht armatuur		
	beeldruiker		warmtepomp
	bedruiker		wasmachine / droger
	leding niet bedraad		
	leding bedraad		


NB: niet alle onderdelen kunnen van toepassing zijn voor de type woning

Algemeen / disclaimer

De maatvoering en de schaal op deze tekening zijn indicatief. Hier kunnen geen rechten aan ontleend worden. Maatvoering ten behoeve van opdrachten aan derden dienen in het werk te worden opgenomen. Aangegeven afmetingen in de snitte cellen zijn exclusief dille tegevoelwerk. In de plattegronden aangegeven posities van installatietechnische onderdelen zijn indicatief. De posities en aantallen van de verdelerslicht toevoer en afvoer kunnen afwijken van hetgeen getekend is. Weergave van sanitair en keukensapparatuur zijn principes. Posities pv panelen zijn indicatief.

De woning is een principe weergave. Voor een accurate weergave zie de verkooptekening voor de betreffende woningtype. De opties zijn niet accurate weergaven.

Schaalverdeling

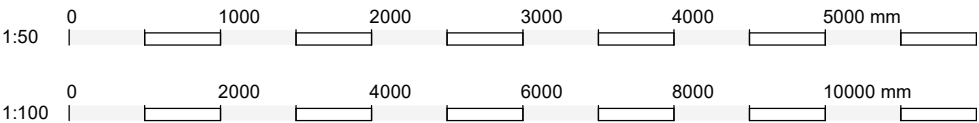

KLEUREN & MATERIALEN - Bouwboek 14 code G 3 Z

Mogelijk zijn niet alle hieronder omschreven onderdelen van toepassing op uw woning

GEVELS

- pinct: bruin handvormsteen - wild verband gemetseld met donkergrijs kleurige voeg
- opgaand metselwerk: wit geel handvormsteen - wild verband gemetseld met grijze voeg
- waterslagen onder kozijnen: prefab beton - grijs - naturel
- Standaard houten deuren: Accoya, blank onbehandeld

BUITENKOZIJNEN RAMEN EN DEUREN

- Buitenkozijnen incl. draaiende delen: hardhout - dekkend geschilderd - kwartsgrjs RAL 7039
- deuren: begane grond: hardhout - dekkend geschilderd - kwartsgrjs RAL 7039
- helwielk Flats balkon: metaal - gepoedercoat - kwartsgrjs 7039

DAKAFWERKING

- hemelwaterafvoeren en goten: zink
- dakpannen: keramisch - gwn - natuur rood met
- muurafdekking schouder en tuiggevels: zink

Ontwikkelaar:

Slokker Vastgoed 24-2389B

Bouwer:

Van Norel

bouwgroep

Architect:

weusten liedenbaum

architecten

Project

Harderweide dlpn-fase3-4

type & bouwnummer

blok 14 bwnr. 118

Datum

04-06-2026

Schaal

1-100, 1-50

Tekening nummer

VK.14.118

Buiten Leven

je nieuwe thuis in Harderwijk