



voorgevel
1 : 100


achtergevel
1 : 100

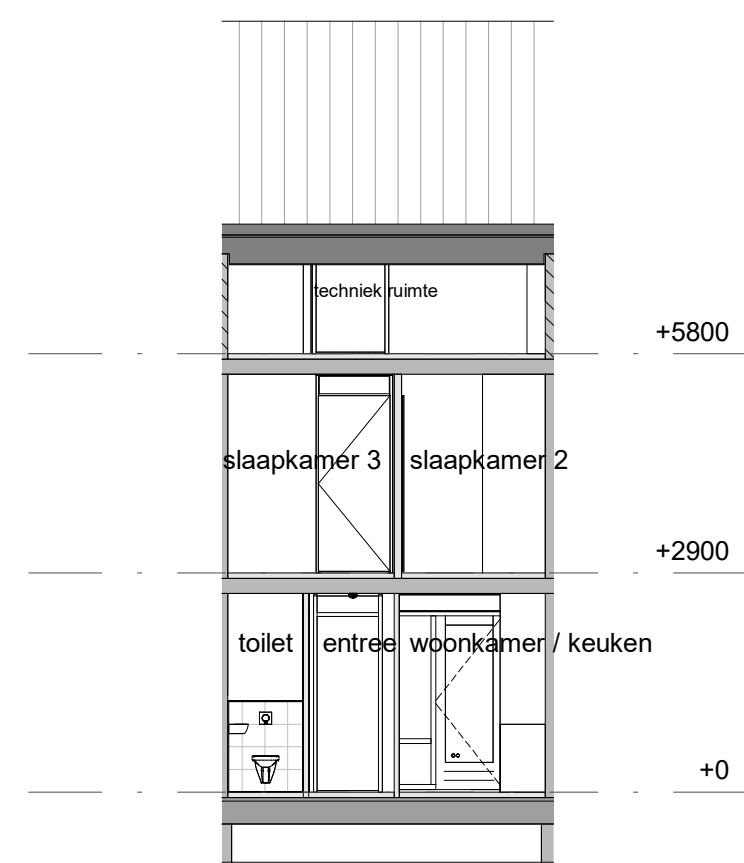


doorsnede AA
1 : 100

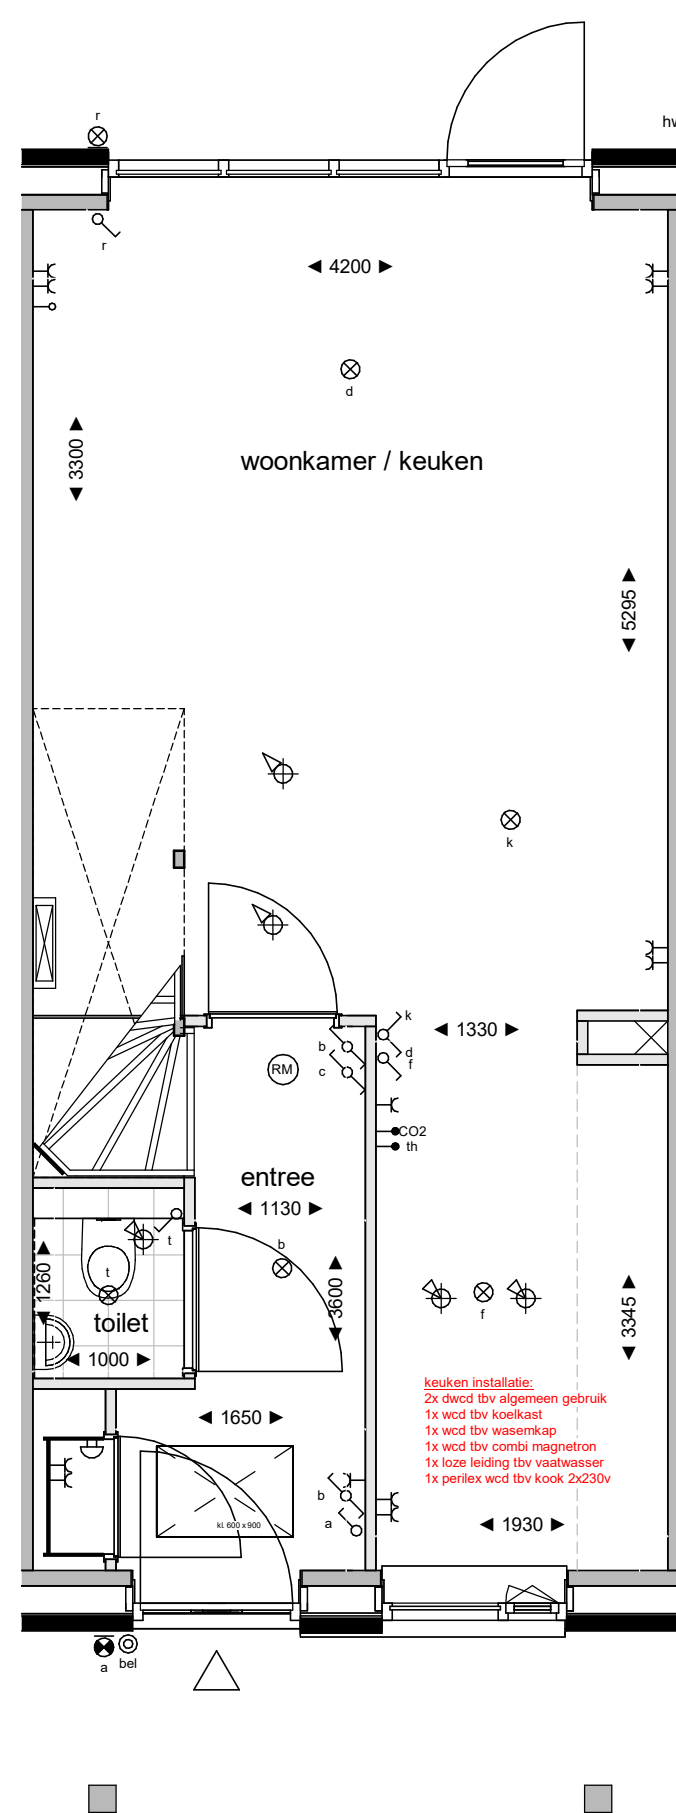

begane grond
1:50

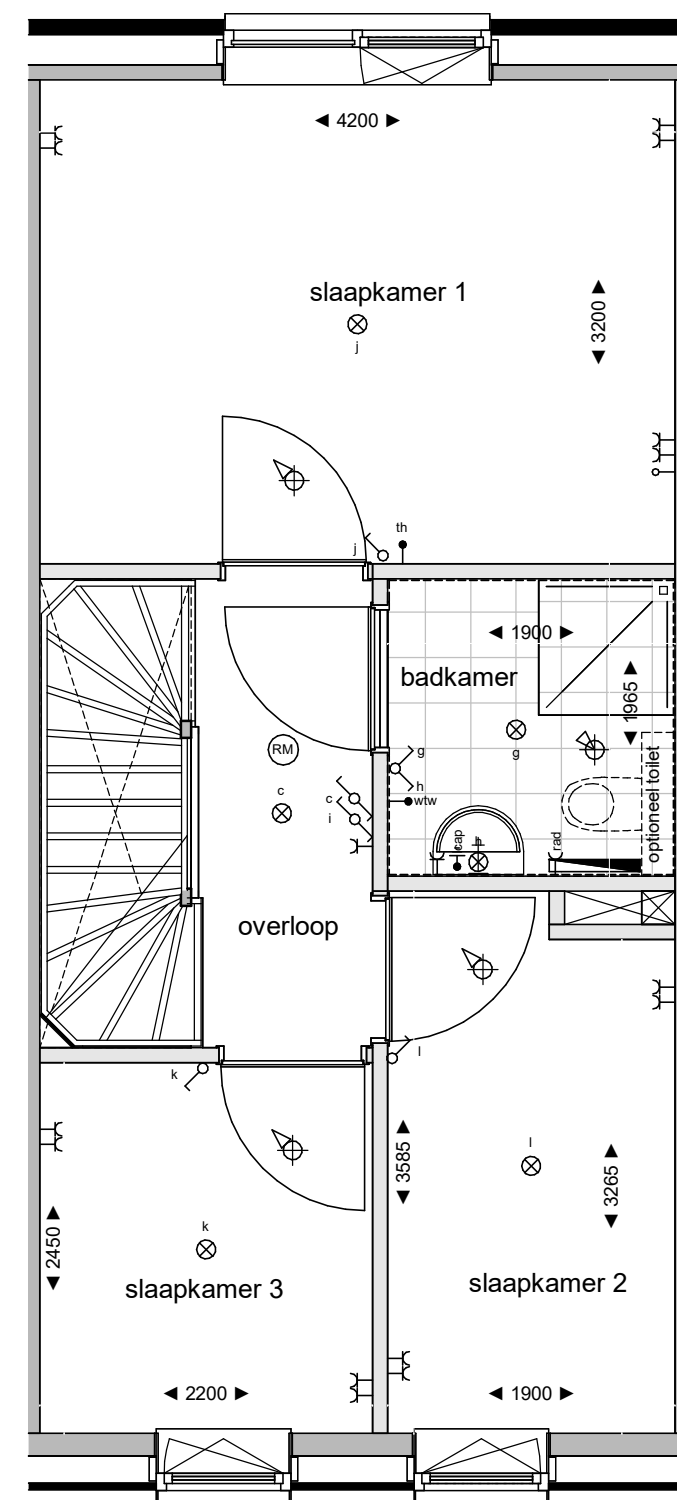

eerste verdieping
1:50

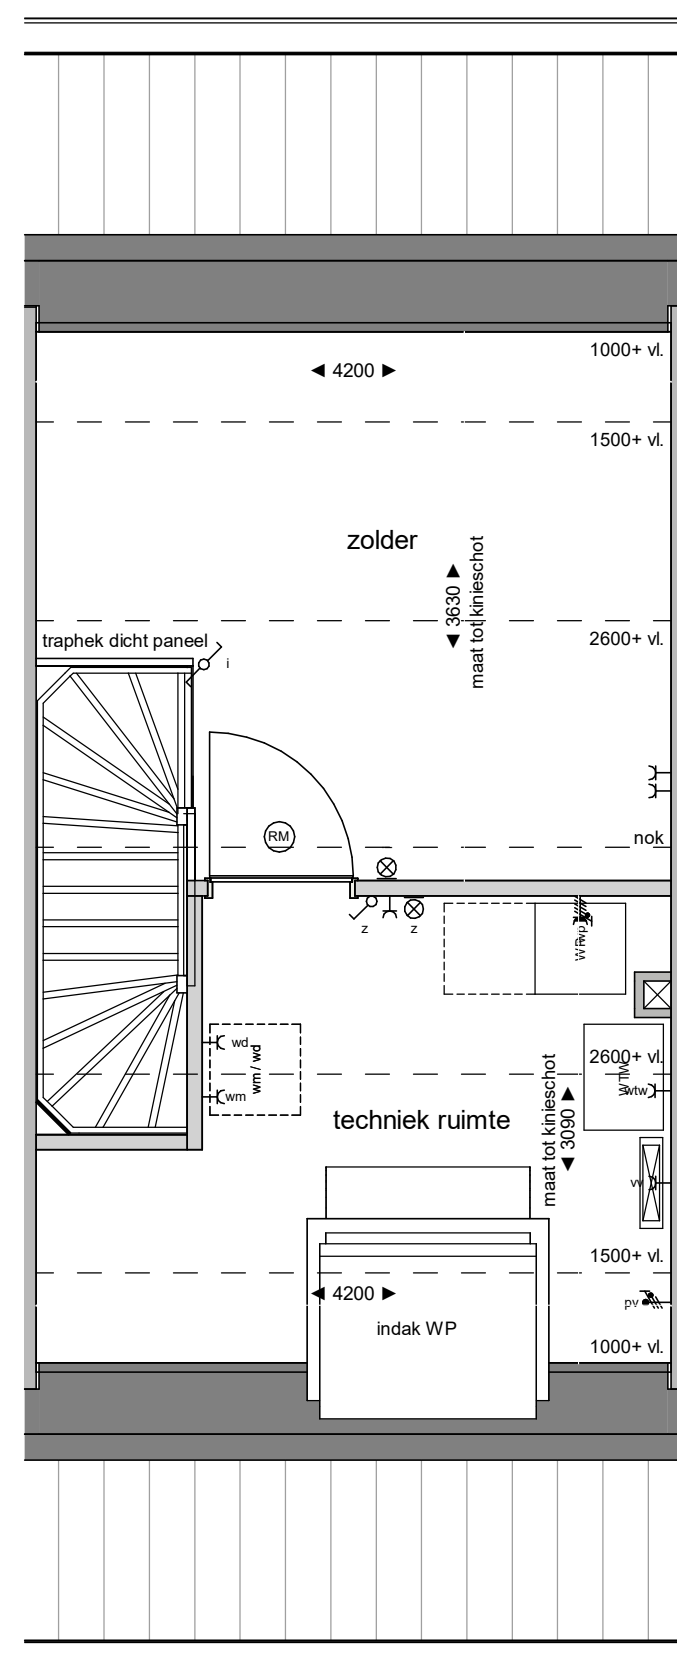

tweede verdieping
1:50



Legenda verkoop

elektra conform NEN 1010

	aansluitpunt omhoog pv paneel		perlek
	centraal aantingspunt		rookmelder
	wandcontactdoos dubbel verticaal		aansluitpunt kookkast
	wandcontactdoos dubbel horizontaal		aansluitpunt oven / combi magnetron
	wandcontactdoos enkel waterdicht		aansluitpunt vaatwasser
	wandcontactdoos enkel		aansluitpunt afzuigkap
	schakelaar dubbel		pv paneel
	schakelaar enkel		vloerverwarming versluiser
	schakelaar wissel		radiator electric
	as verlichting plafond opbouw		warmte-terug-win installatie
	as verlichting plafond inbouw		mechanische ventilatie bovenaf
	as verlichting wand opbouw		mechanische ventilatie zijaf
	verlichting wand incl. armatuur		
	aansicht armatuur		warmtepomp
	bedrukker		
	bezoemer		
	leiding niet bedraad		wasmachine / droger


NB: niet alle onderdelen kunnen van toepassing zijn voor de type woning

Algemeen / disclaimer

De maatvoering en de schaal op deze tekening zijn indicatief. Hier kunnen geen rechten aan ontleend worden. Maatvoering ten behoeve van opdrachten aan derden dienen in het werk te worden opgemeten. Aangegeven afmetingen in de natte cellen zijn exclusief dake tegelwerk. In de plattegronden aangegeven posities van installatietechnische onderdelen zijn indicatief. De positie en aantallen van de ventilatieklep toevoer en afvoer kunnen afwijken van hetgeen getekend is. Weergave van sanitair en keukenapparatuur zijn principes. Positie pv panelen zijn indicatief.

De woning is een principe weergave. Voor een accurate weergave zie de verkooptekening voor de betreffende woningtype. De afmetingen zijn wel accuraat weergegeven.

Schaalverdeling

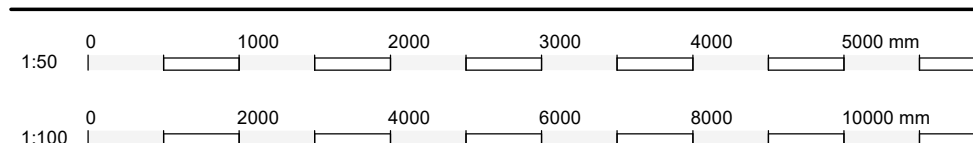

KLEUREN & MATERIALEN Bouwboek 17 code F3 Z
 Mogelijk zijn het alle hieronder omschreven onderdelen van toepassing op uw woning

PELTS
 - gips: baksteen, gips, baksteen met veldverband met donkerkleurige kleurgevoeg
 - oorspronkelijk metselwerk: gips baksteen met veldverband met donkerkleurige kleurgevoeg
 - waterlaten onder kozijnen: pretaf beton, gips, natuursteen

BUITENKOZIJNEN RAMEN EN DEUREN
 - buitenkozijnen uit: draaiende delen: hardhout - dakleek geschilderd - kwartiersglas RAL 7039
 - kozijnen: draaiende delen: hardhout - dakleek geschilderd - kwartiersglas RAL 7039
 - kozijn dak: kunststof - veld
 - klinken aan deuren: aluminium - gepoedercoated - zijdeglans RAL 7044
 - hekwerk Frans balkon: metaal - gepoedercoated - kwartiersglas RAL 7039

DAKAFWERKING
 - metaalwateraflootoren en goieten: zink
 - dakpannen: keramisch - oorspronkelijk - zwartgrijs met
 - muurfacade's schuimers en tegelwiel: zink

Ontwikkelaar:

 Slokker Vastgoed

Bouwer:



Architect:
weusten liedenbaum
architekten

Project

24-2389E

type & bouwnummer

Datum

0.

Harderweide dlpIn-fase3-4

blok 17 bwnr.140

Schaal

06-2026 1-100, 1-50

Buiten Leven

Tekening nummer

VK 17 140

VR.17.140