




voorgevel
1: 100




achtergevel
1: 100




doorsnede AA
1: 100

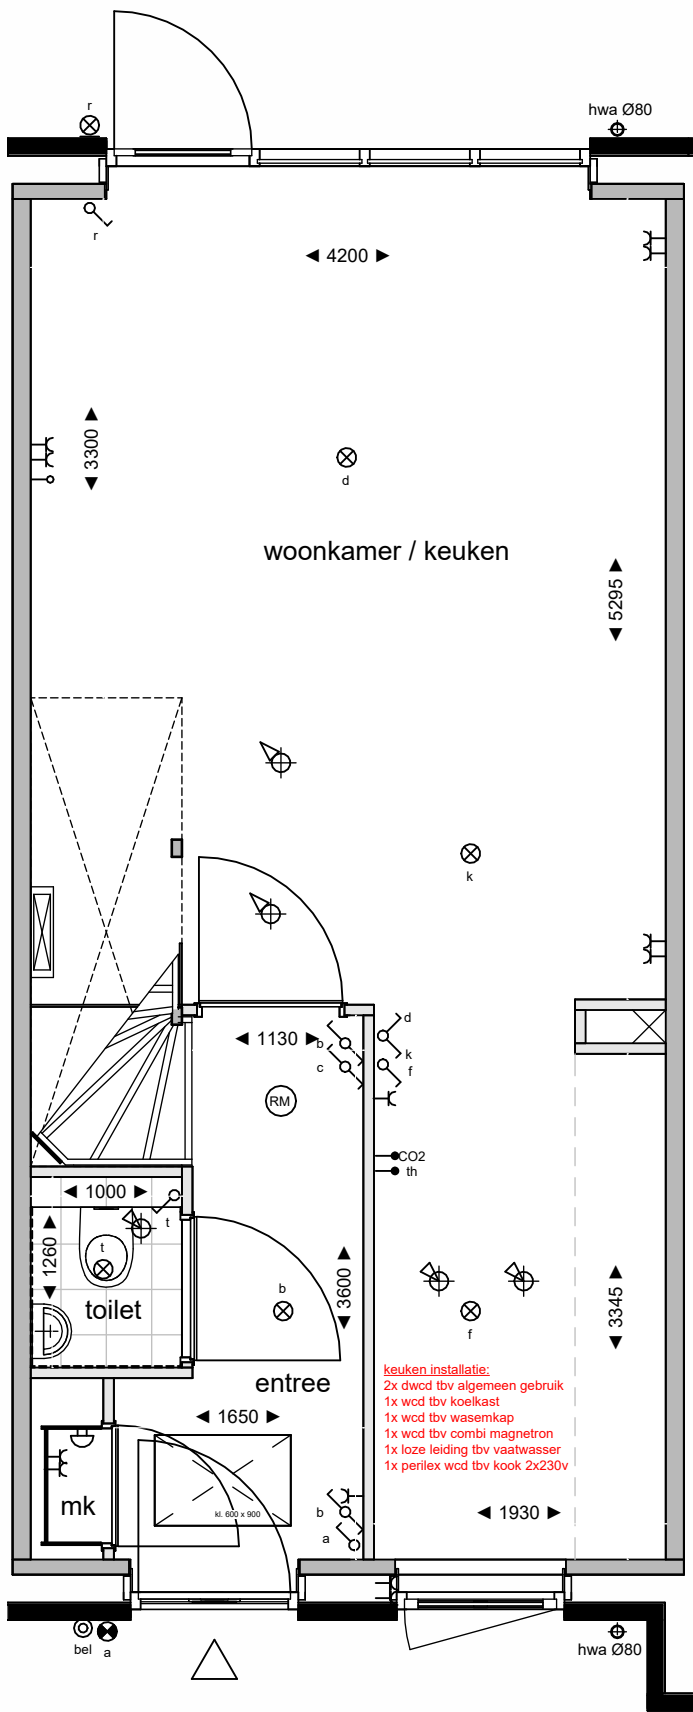

begane grond
1: 50

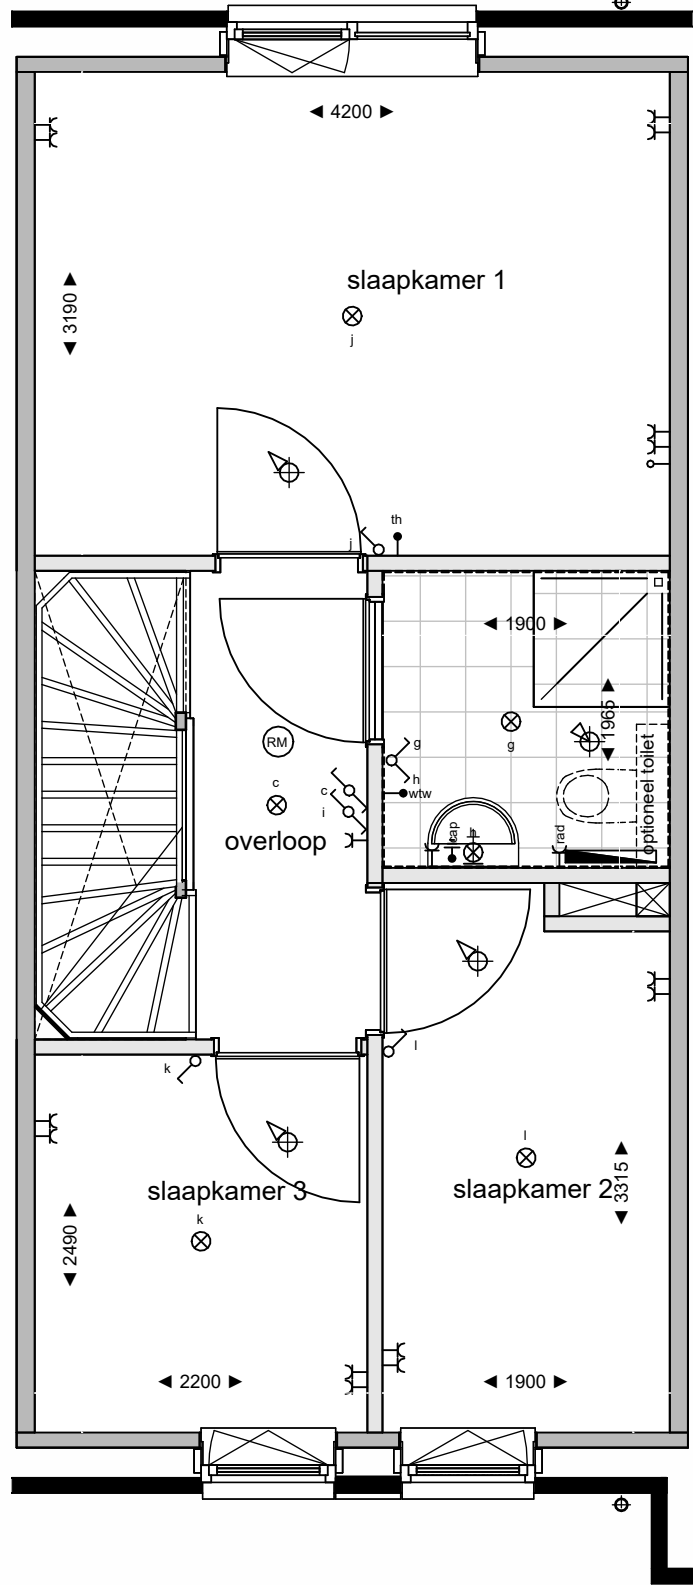

eerste verdieping
1: 50

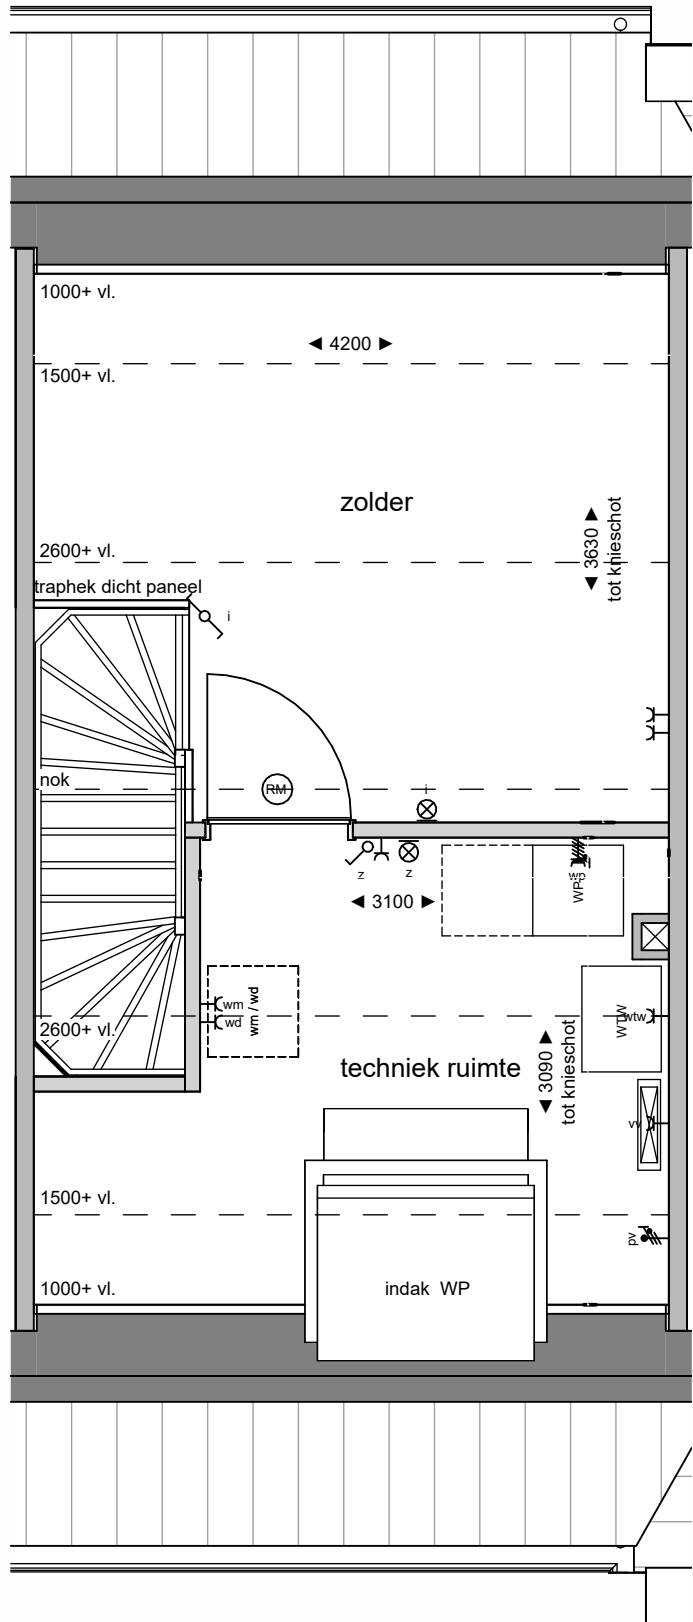

tweede verdieping
1: 50

Legenda verkoop

elektra conform NEN 1010

- | | |
|--|--|
| | |
| | |
| | |
| | |
| | |
| | |
| | |
| | |
| | |
| | |
| | |
| | |
| | |
| | |
| | |
| | |
| | |
| | |


NB: niet alle onderdelen kunnen van toepassing zijn voor de type woning

Algemeen / disclaimer

De maatvoering en de schaal op deze tekening zijn indicatief. Hier kunnen geen rechten aan ontleend worden. Maatvoering ten behoeve van opdrachten aan derden dienen in het werk te worden opgenomen. Aangegeven afmetingen in de natte cellen zijn exclusief dikte tegelwerk. In de plattegronden aangegeven posities van installatietechnische onderdelen zijn indicatief. De positie en aantallen van de ventilatie toevoer en afvoer kunnen afwijken van hetgeen getekend is. Weergave van sanitair en keukenapparatuur zijn principes. Posities pv panelen zijn indicatief.

De woning is een principe weergave. Voor een accurate weergave zie de verkoopstekening voor de betreffende woningstype. De opties zijn wel accuraat weergegeven.

Schaalverdeling

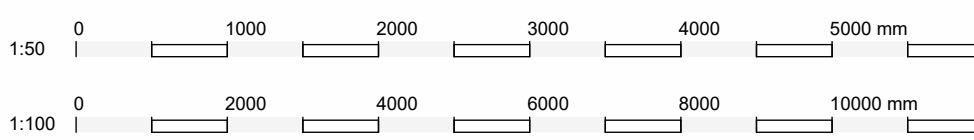

KLEUREN & MATERIALEN_Bouwblok 13_code D L Z

Mogelijk zijn niet alle hieronder omschreven onderdelen van toepassing op uw woning

GEVELS

- plint: bruinoranje handvormsteen - wild verband gemetseld met donkergrijs kleurige voeg
- opsgand metselwerk: wit-gemetseld handvormsteen - wild verband gemetseld met lichtgrijs voeg
- waterslagen onder kozijnen: prefab beton - grijs - naturel

BUITENKOZZIJNEN RAMEN EN DEUREN

- deuren: begane grond: hardhout - dekkend geschilderd - steengrijs RAL 7030
- kozijnen: kunststeen - wit
- hekwerk Frans balkon: metaal - gepoedercoat - kwartsgrijs 7039

DAKAFWERKING

- hemelwaterafvoeren en goten: zink
- dakpannen: keramisch ovh - zwartgrijs met
- muurbeveiligers schoulers en tuigbeveiligers: zink
- dakkapel bekleding: zink

Ontwikkelaar:

Slokker Vastgoed

Bouwer:

Van Norel
Architect:
weusten liedenbaum
architecten

Project

24-2389B

type & bouwnummer

Harderweide dlpin-fase3-4
blok 13 bwnr.114

Datum

04-06-2026

Schaal

1-100, 1-50

Tekening nummer

VK.13.114

Buiten Leven
Je nieuwe thuis in Harderwijk