




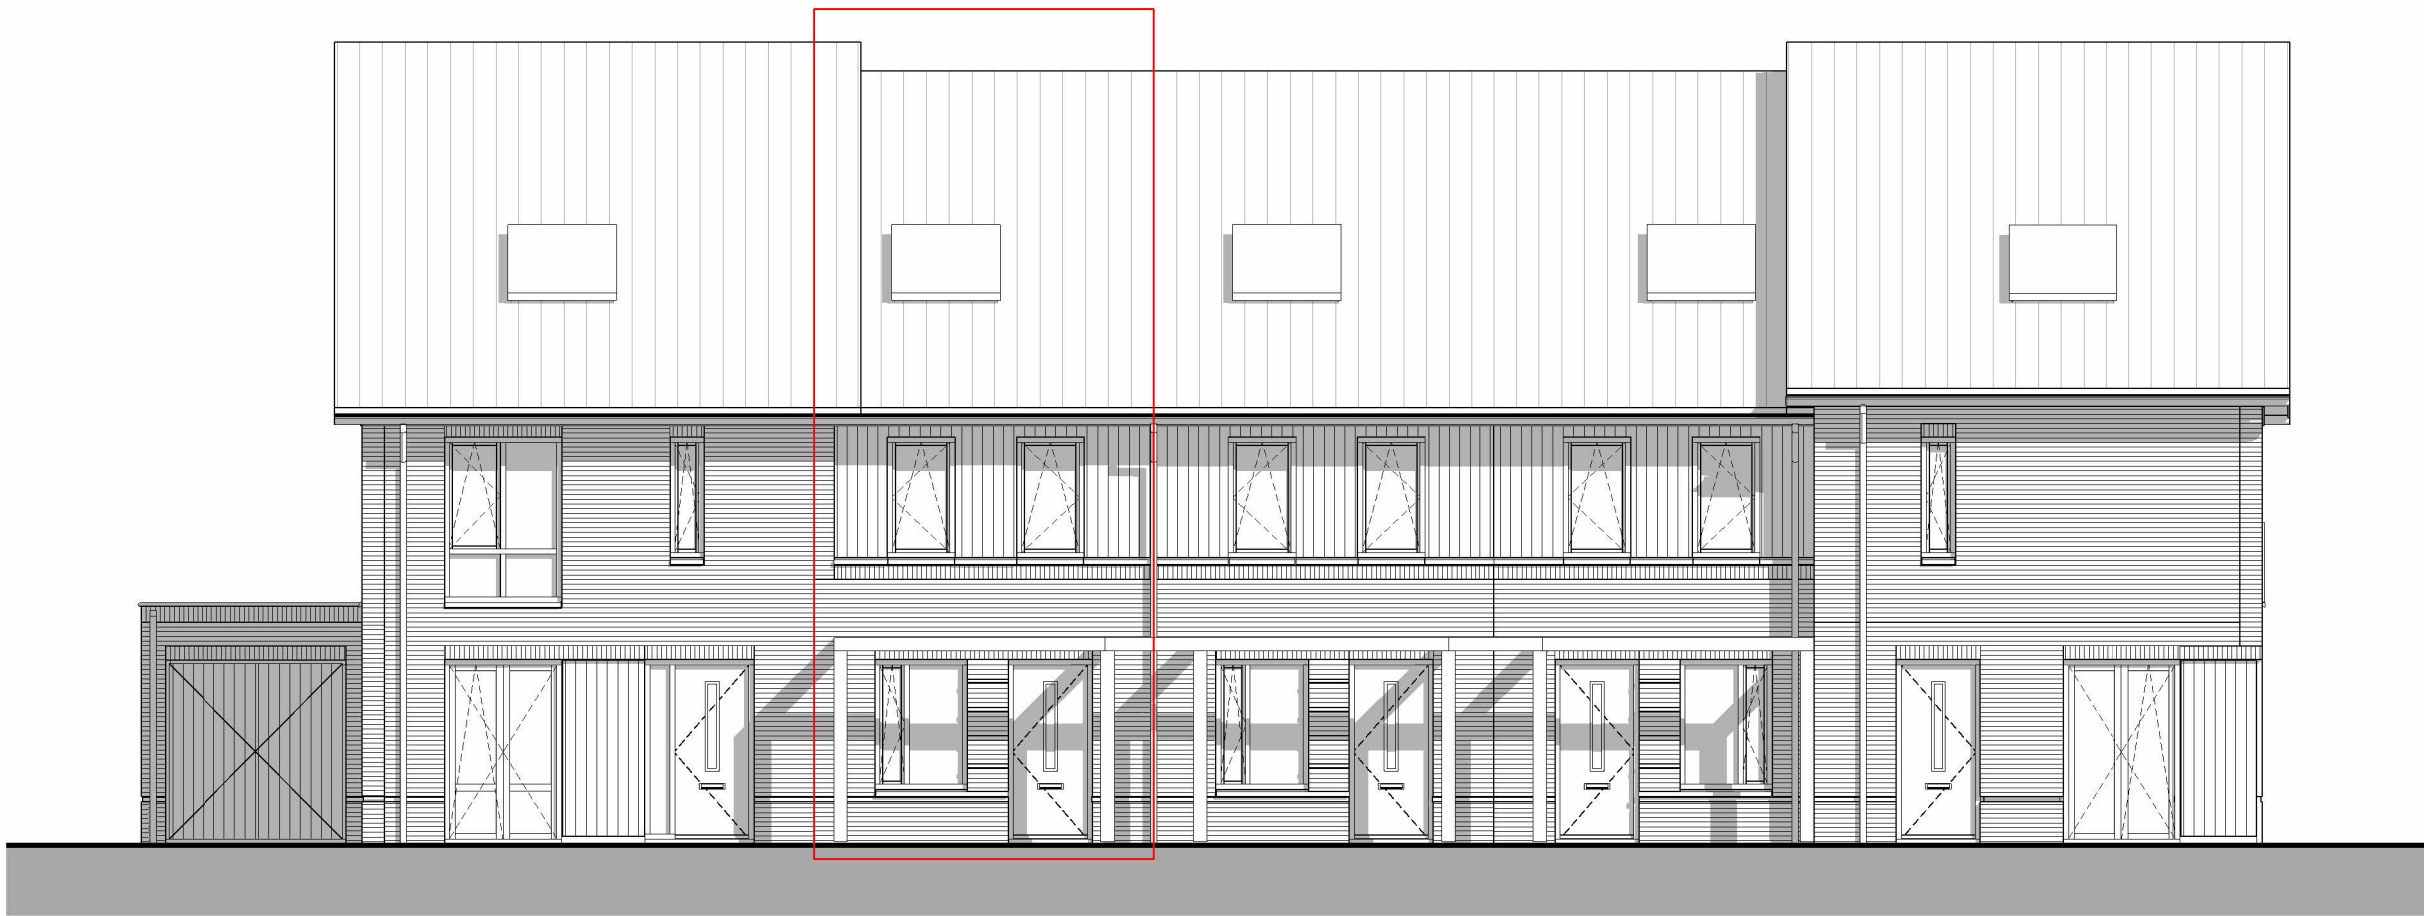

voorgevel
1: 100

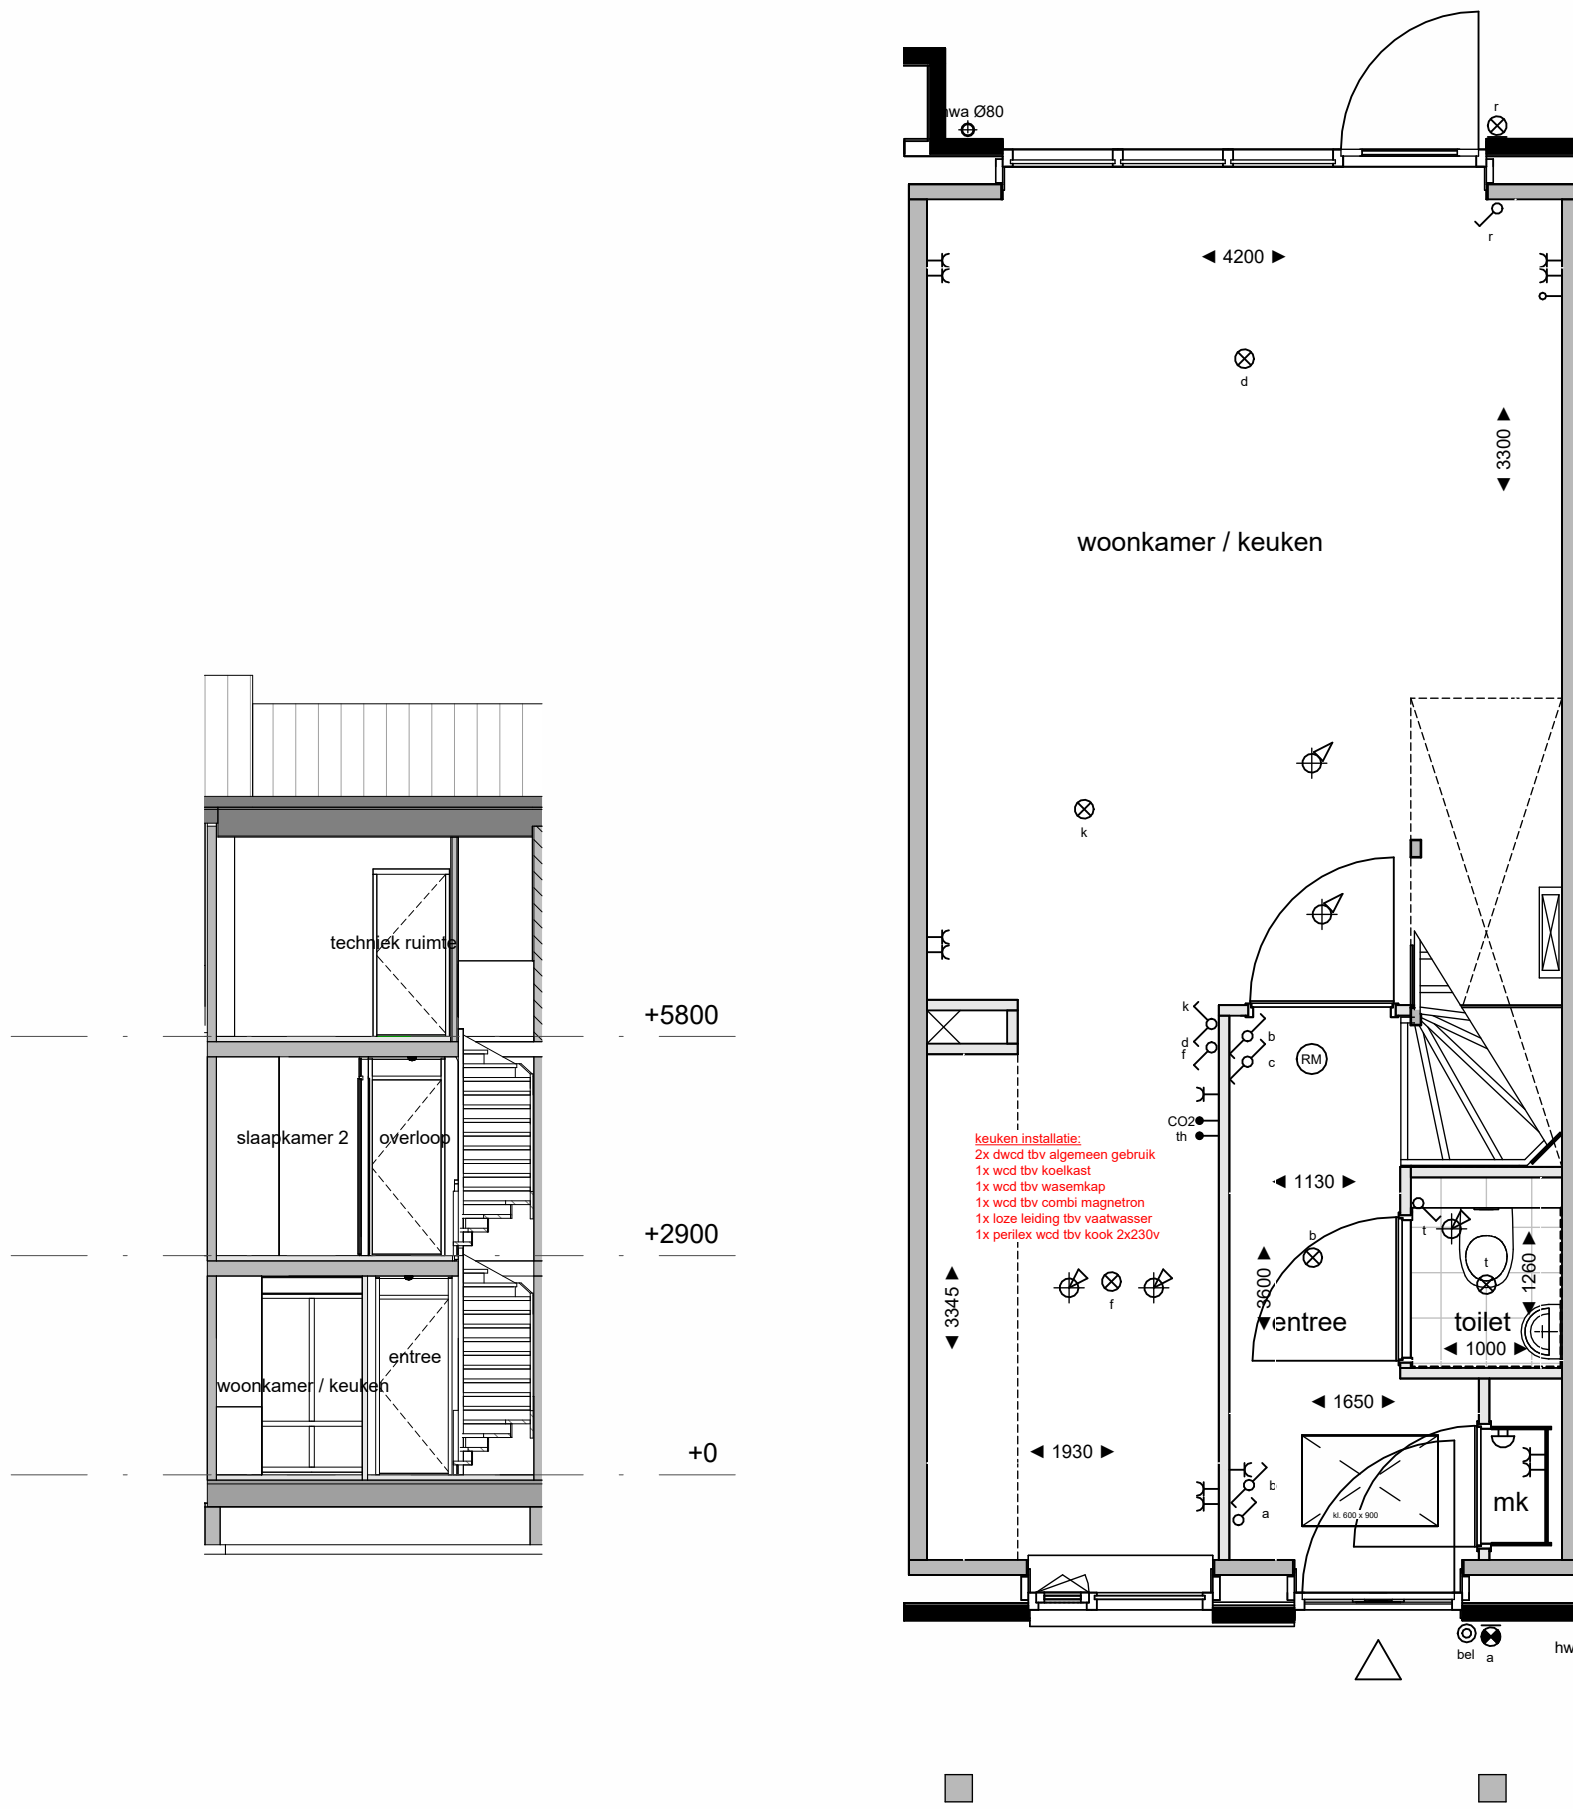


achtergevel
1: 100

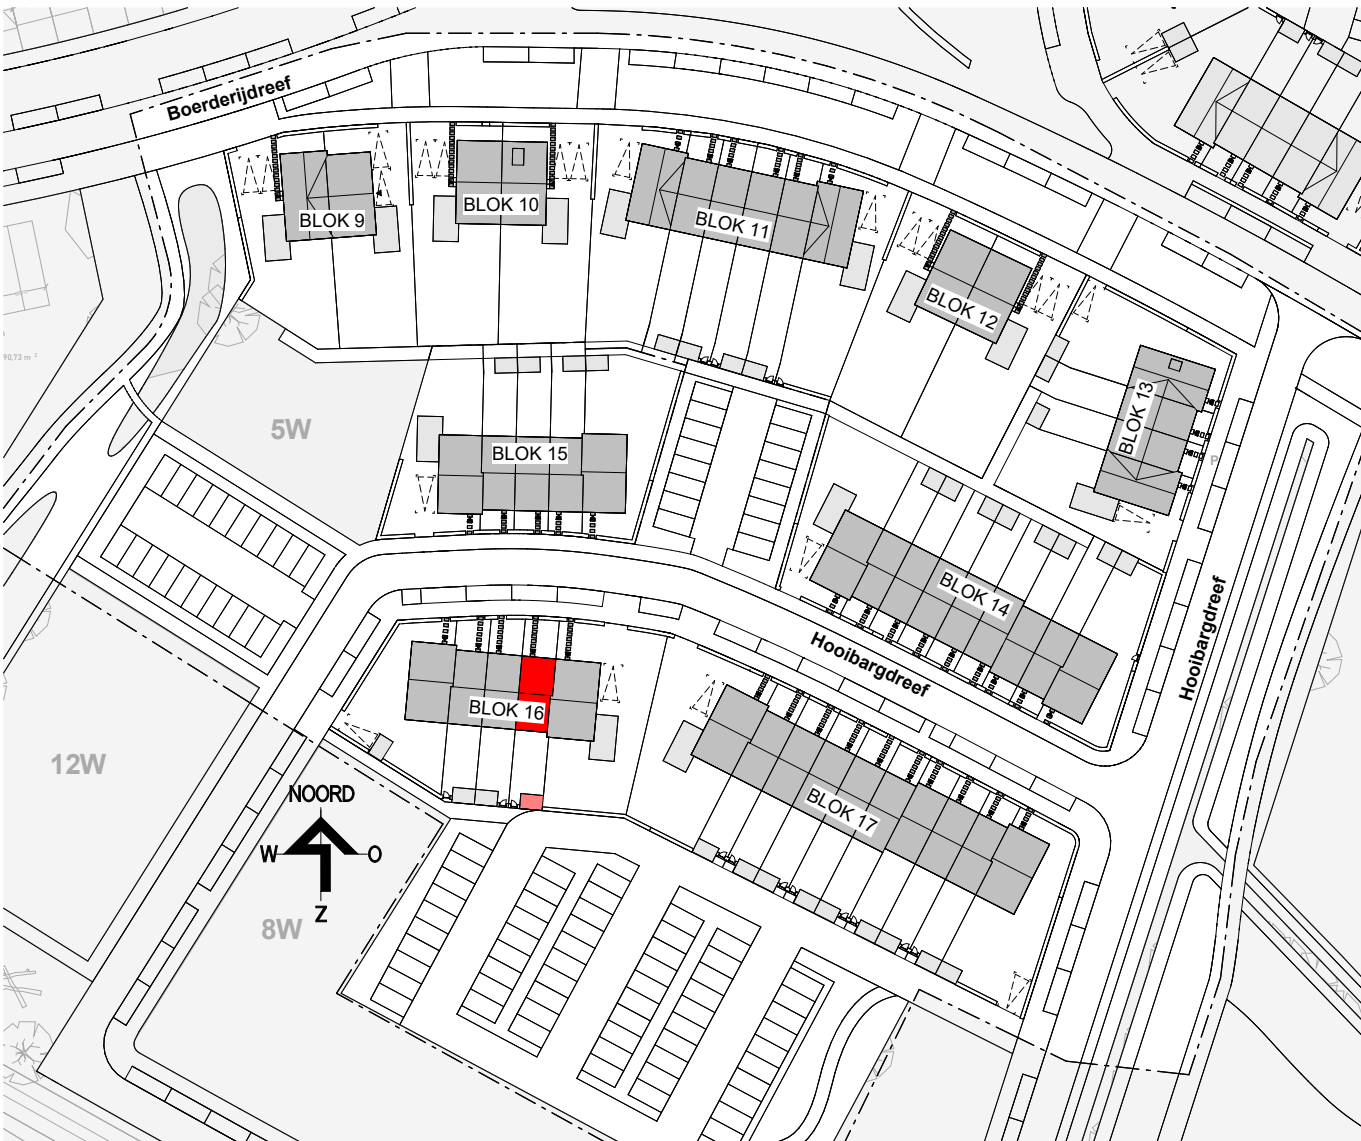


doorsnede AA
1: 100

begane grond
1: 50

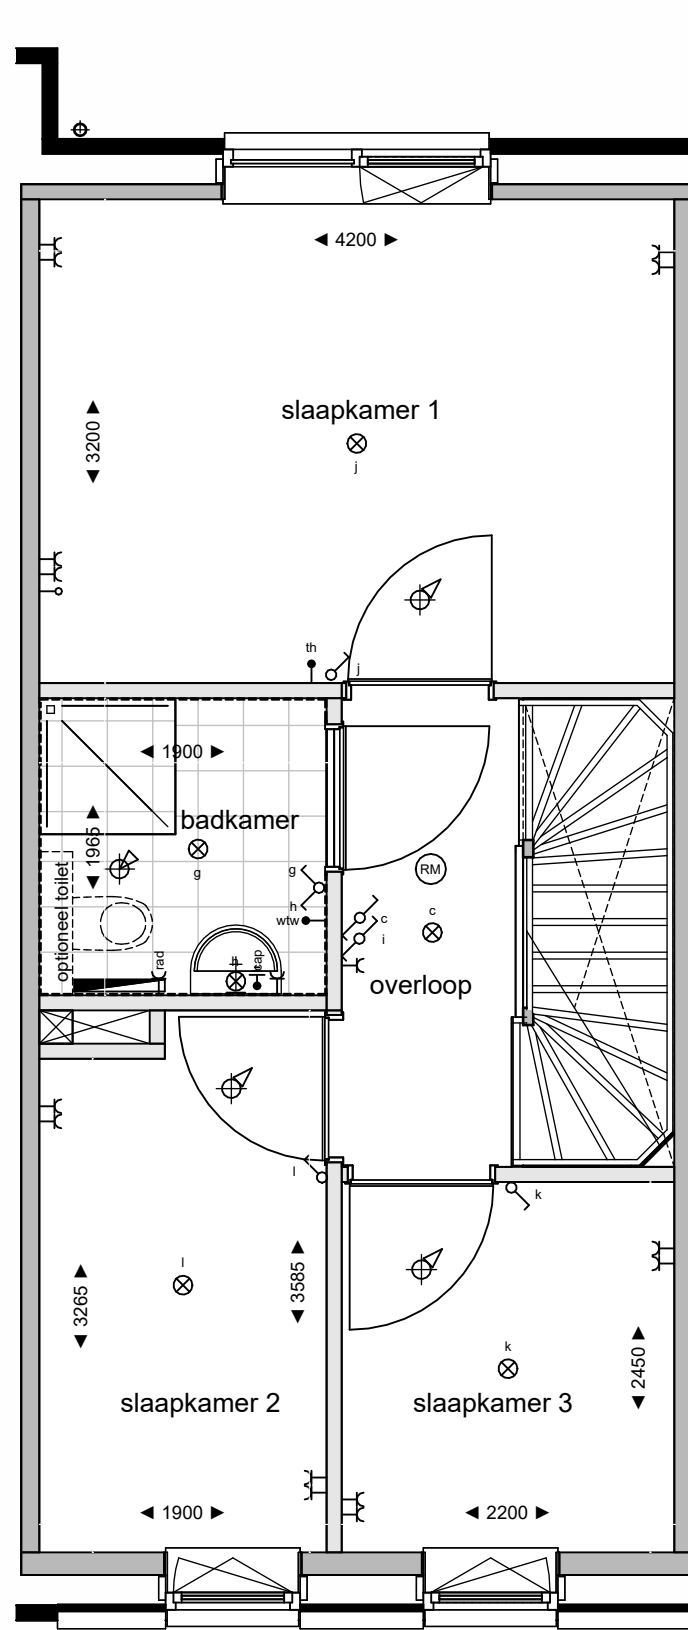

eerste verdieping
1: 50

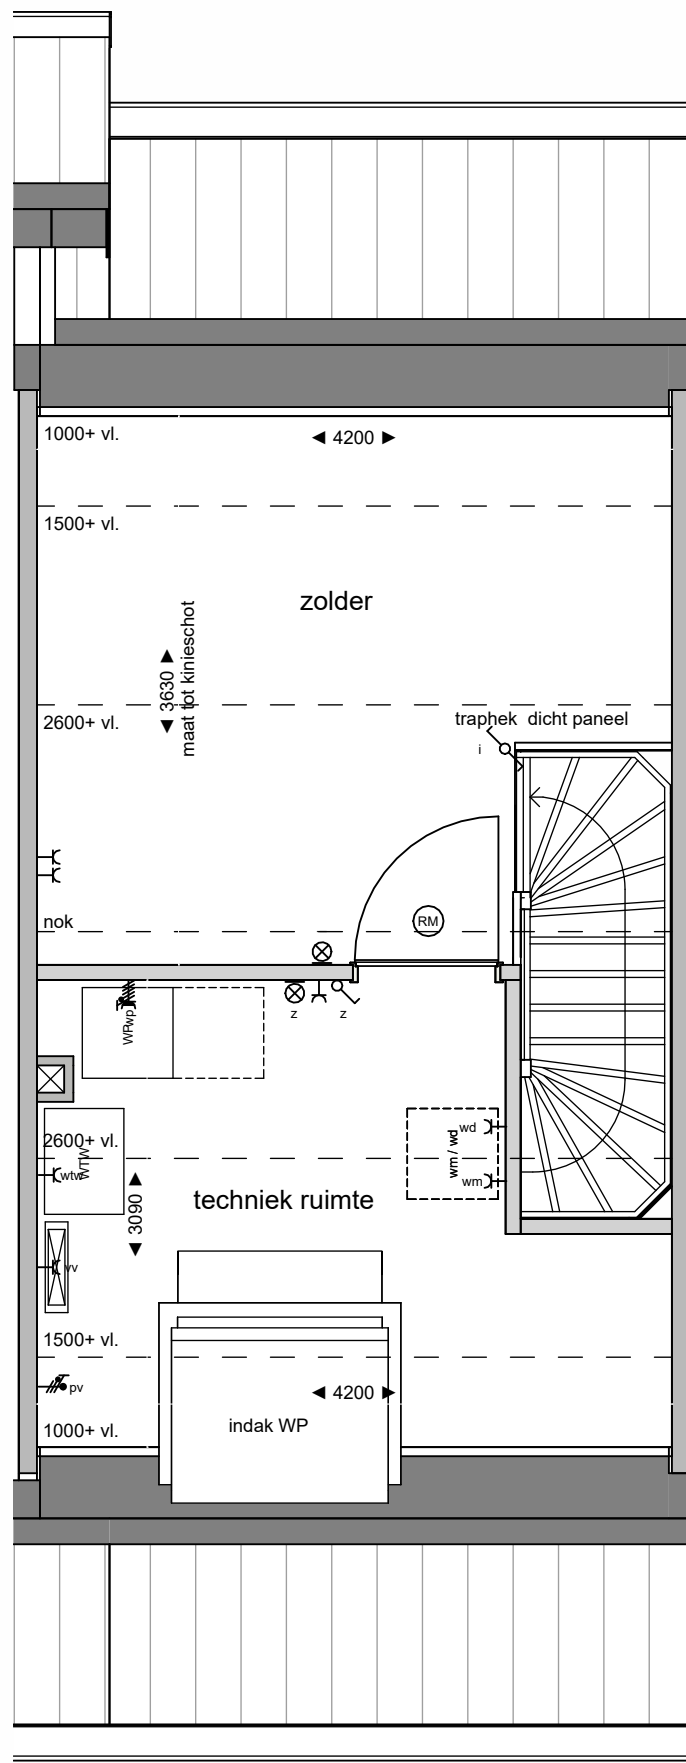

tweede verdieping
1: 50

Legenda verkoop

elektra conform NEN 1010

	aansluitpunt omvormer pv panelen		perflex
	centraal aardingspunt		rookmelder
	wandcontactdoos dubbel verticaal		aansluitpunt koelkast
	wandcontactdoos dubbel horizontaal		aansluitpunt oven / combi magnetron
	wandcontactdoos enkel waterdicht		aansluitpunt vaatwasser
	wandcontactdoos enkel		aansluitpunt afzuigkap
	schakelaar dubbel		pv panelen
	schakelaar enkel		vloerverwarming verdeler
	schakelaar wissel		radiator elektrisch
	asp verlichting plafond opbouw		warmte-terug-win installatie
	asp verlichting plafond inbouw		mechanische ventilatie toevoer
	asp verlichting wand opbouw		mechanische ventilatie afvoer
	verlichting wand incl. armatuur		warmtepomp
	aanzicht armatuur		wasmachine / droger
	beeldruiter		
	belzoemer		
	leiding niet bedraad		
	leiding bedraad		


NB: niet alle onderdelen kunnen van toepassing zijn voor de type woning

Algemeen / disclaimer

De maatvoering en de schaal op deze tekening zijn indicatief. Hier kunnen geen rechten aan ontleend worden. Maatvoering ten behoeve van opmetingen aan derden dienen in het werk te worden opgemeten. Aangegeven afmetingen in de natte cellen zijn exclusief dikke tegelwerk. In de plattegronden aangegeven posities van installietechnische onderdelen zijn indicatief. De posities en aantallen van de ventilatieleuchten toevoer en afvoer kunnen afwijken van hetgeen getekend is. Weergave van sanitair en keukenapparatuur zijn principes. Posities pv panelen zijn indicatief.

De woning is een principe weergave. Voor een accurate weergave zie de verkooptekening voor de betreffende woningtype. De opties zijn wel accuraat weergegeven.

Schaalverdeling

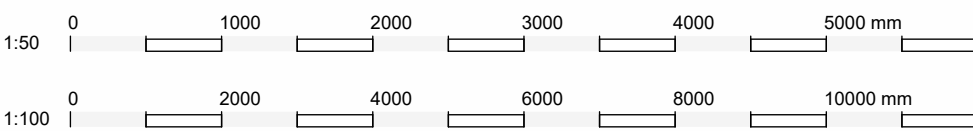

KLEUREN- & MATERIALEN - Bouwblok16_code_G.3.Z

Mogelijk zijn niet alle hieronder omschreven onderdelen van toepassing op uw woning

GEVELS

- pinct bruin handvormsteen - wild verband gemetseld met donkergrijs kleurige voeg
- opgaand metselwerk: bruin-oranje handvormsteen - wild verband gemetseld met donker grijze voeg
- waterslagen onder kozijnen: prefab beton - grijs - naturel
- Standa houten delen: Accoya, blank onbehandeld

BUITENKOZIJNEN SAMEN EN DEUREN

- buitenkozijnen incl. draaiende delen: hardhout - dekkend geschilderd - steengrijs RAL 7030
- deuren: begane grond: hardhout - dekkend geschilderd - kwartgrijs RAL 7039
- luiken aan gevel: aluminium - gepoedercoat - zijgrijs RAL 7044
- hekwerk Frans balkon: metaal - gepoedercoat - kwartgrijs 7039

DAKAFWERKING

- hemelwaterafvoeren en goten: zink
- dakpannen: keramisch ovh - zwartgrijs mat
- muurafdekken schouder en tuitgevels: zink

Ontwikkelaar:

Slokker Vastgoed

Bouwer:

Van Norel

Architect:

weusten liedenbaum
architecten

Project

24-2389B

Harderweide dlpin-fase3-4

type & bouwnummer

blok 16 bwnr.134

Datum

04-06-2026

Schaal

1-100, 1-50

Tekening nummer

VK.16.134

Buiten Leven
Je nieuwe thuis in Harderwijk