





voorgevel
1 : 100




linker zijgevel
1 : 100

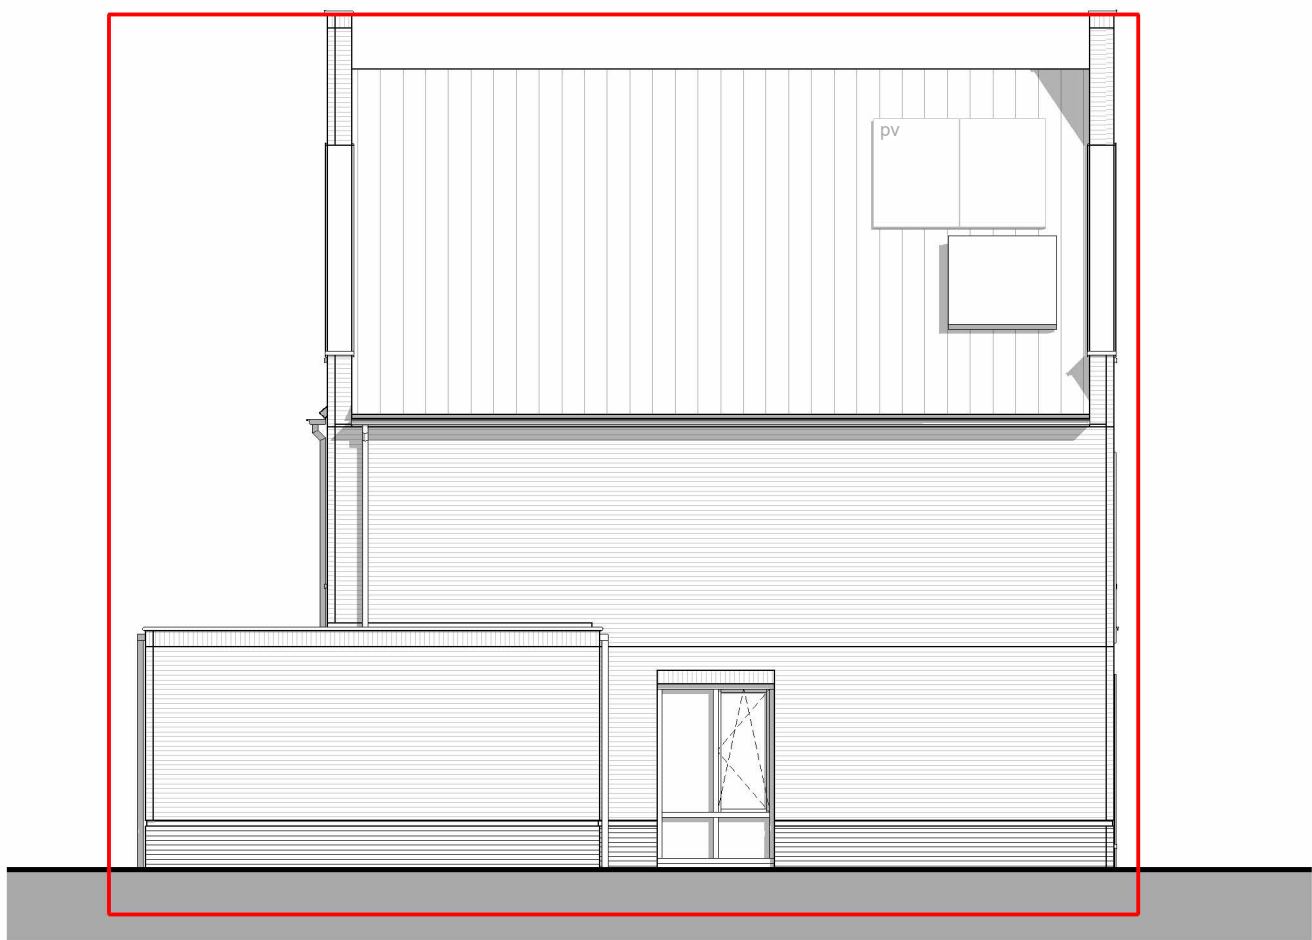


achtergevel
1 : 100

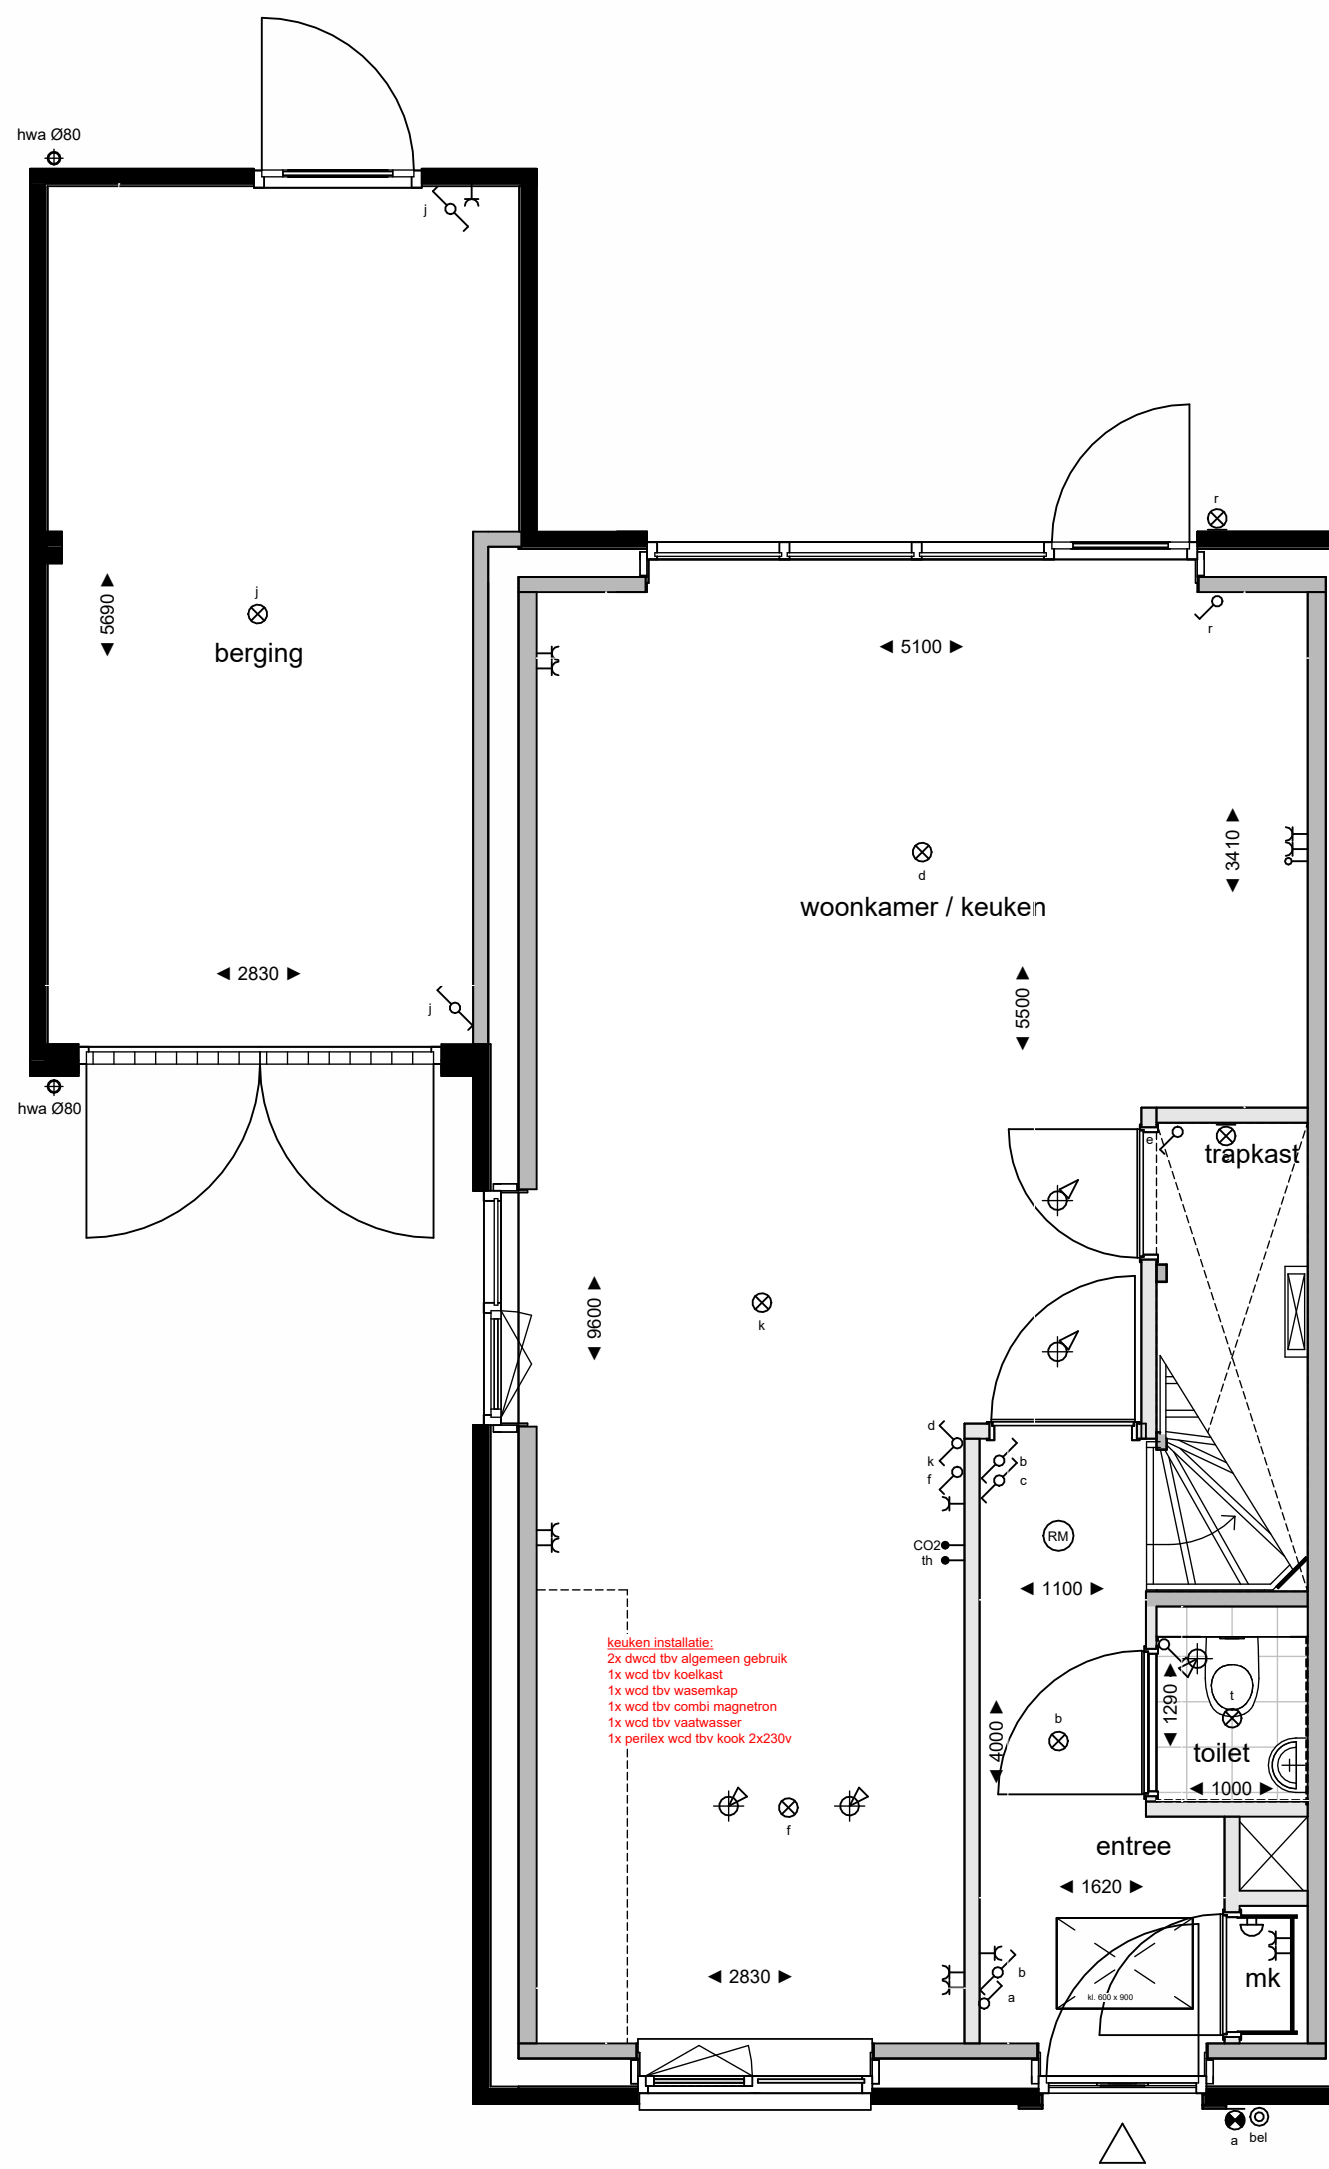


begane grond
1 : 50

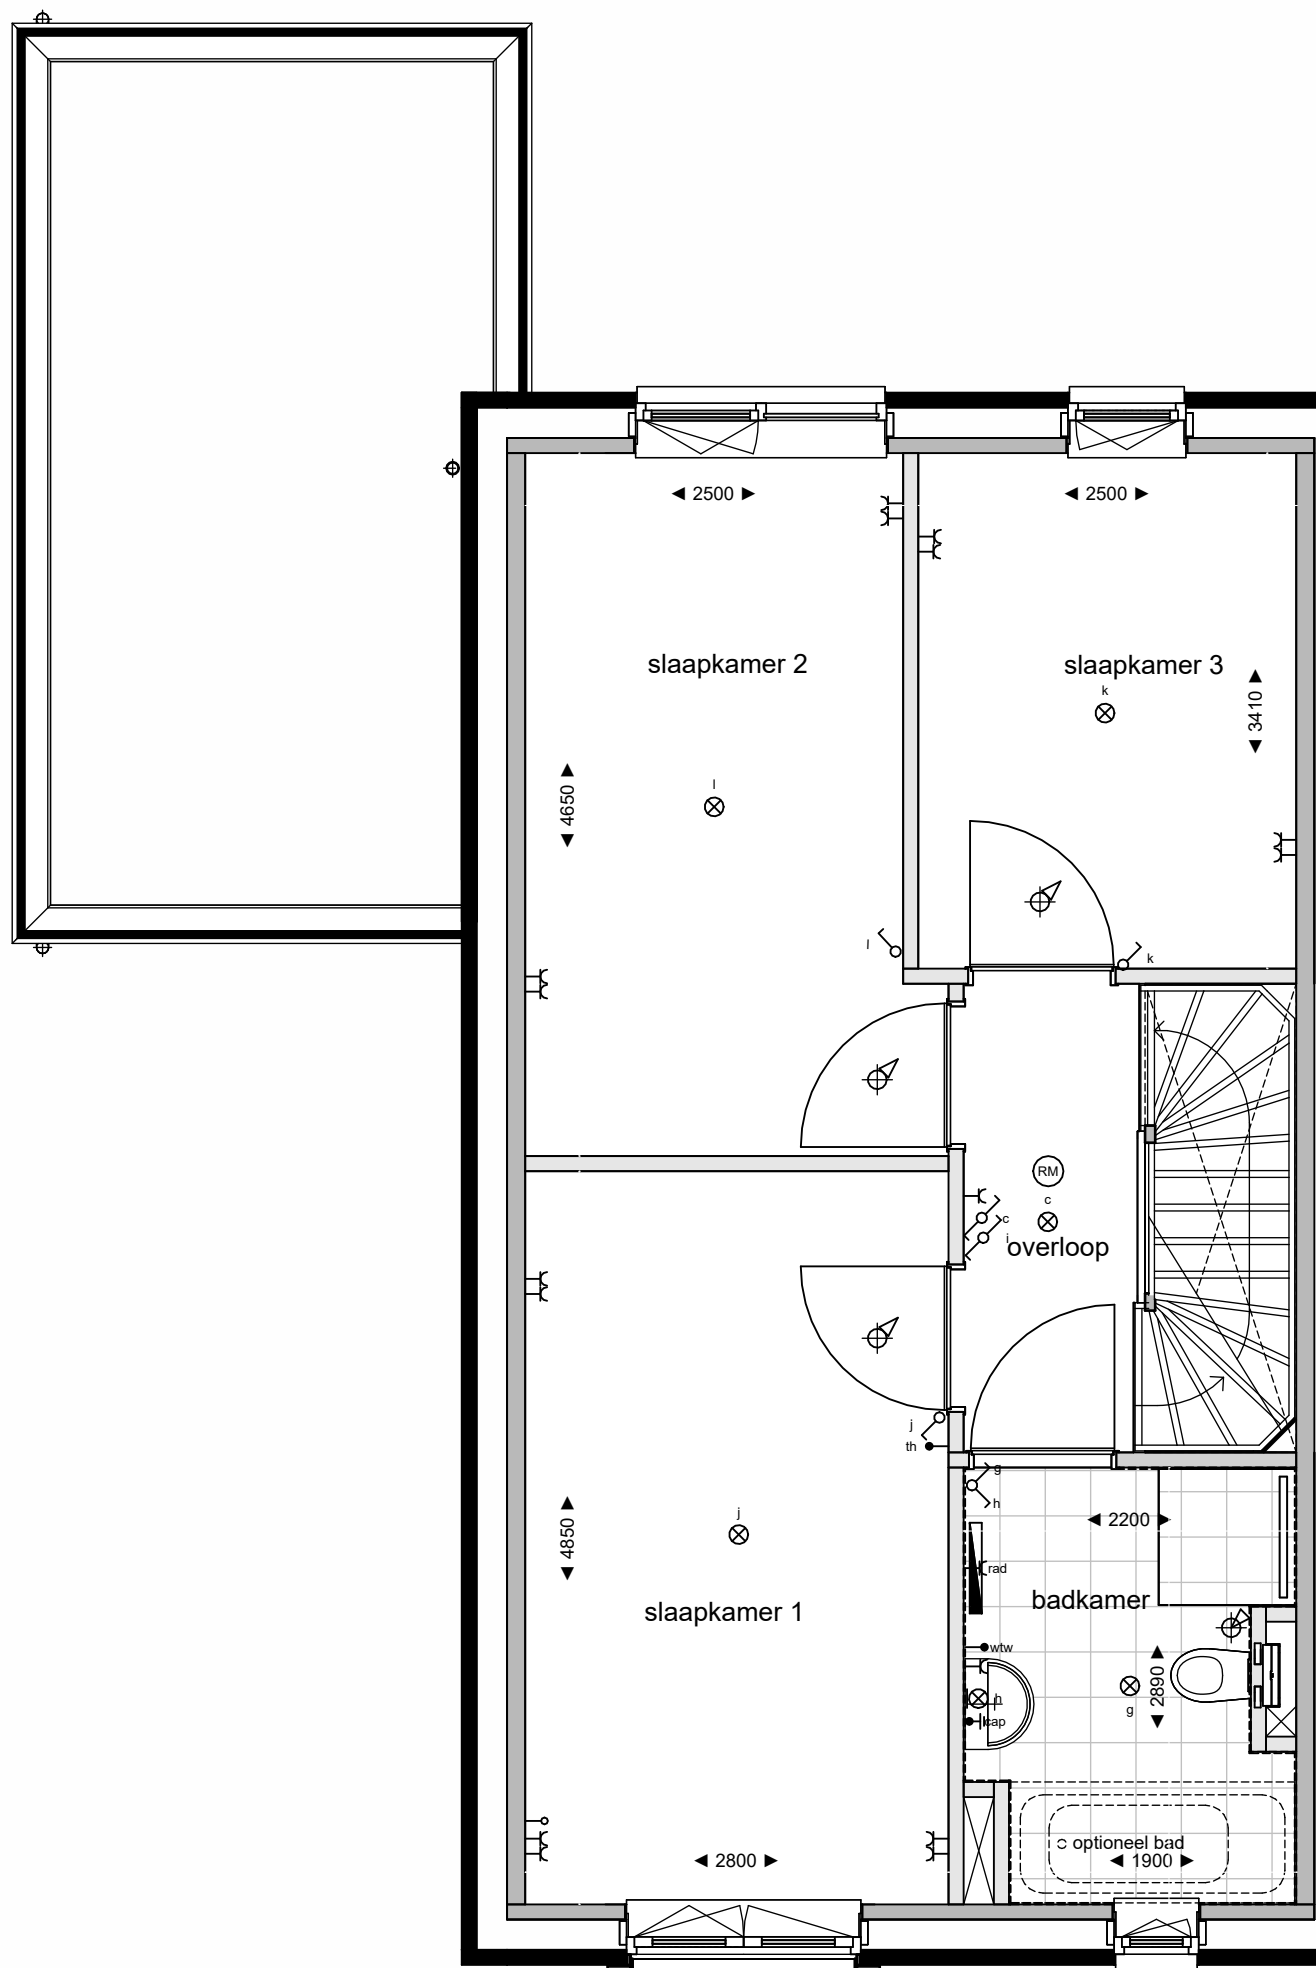

eerste verdieping
1 : 50

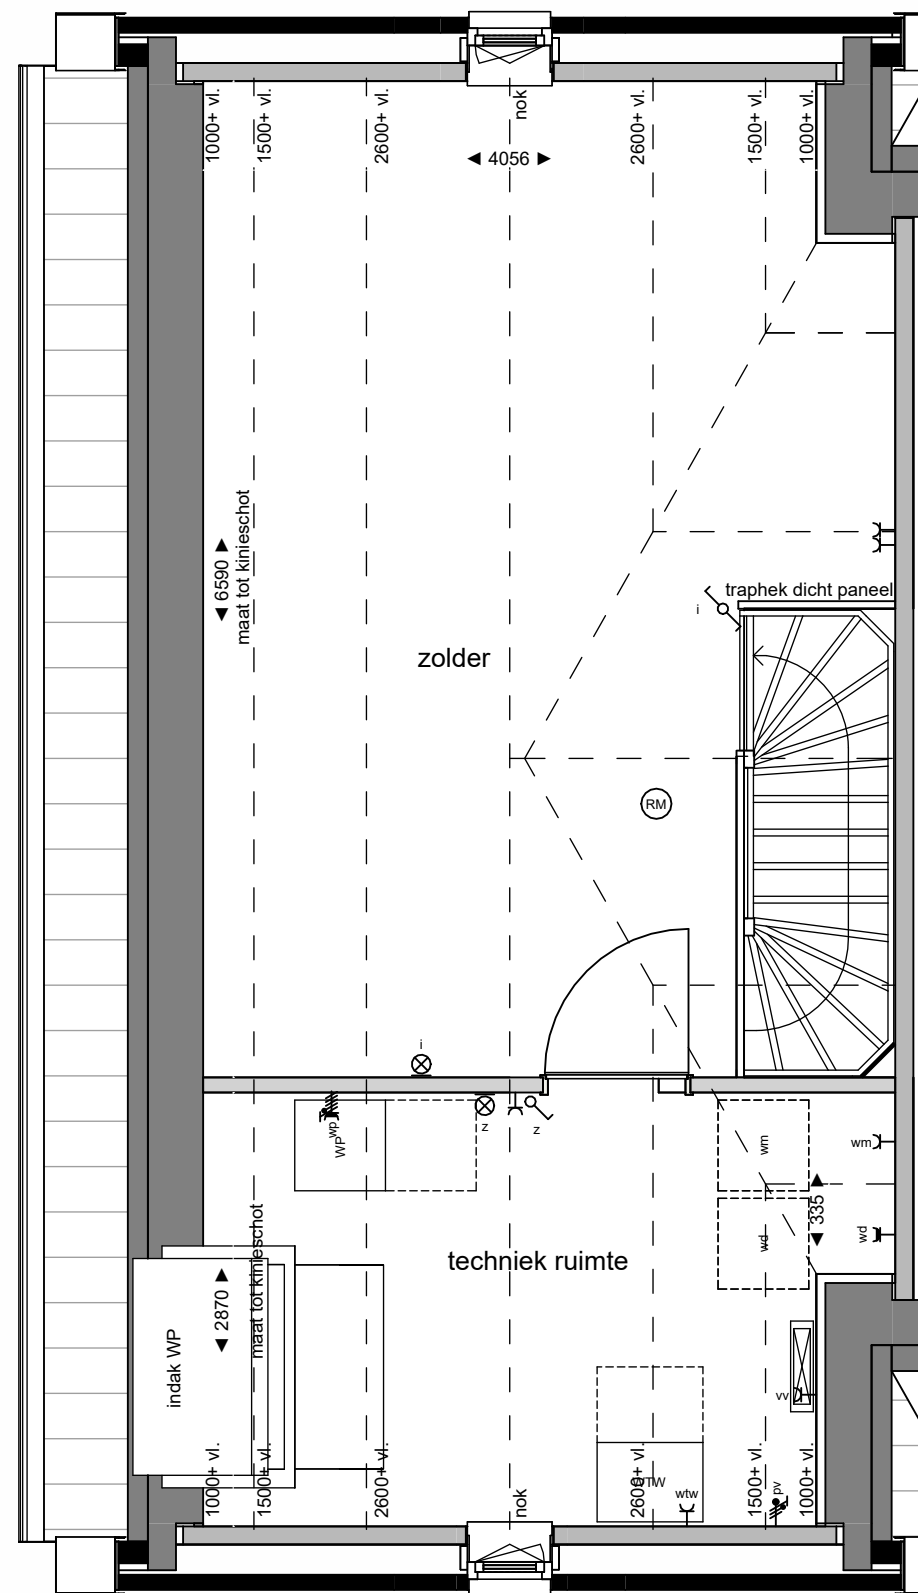

tweede verdieping
1 : 50

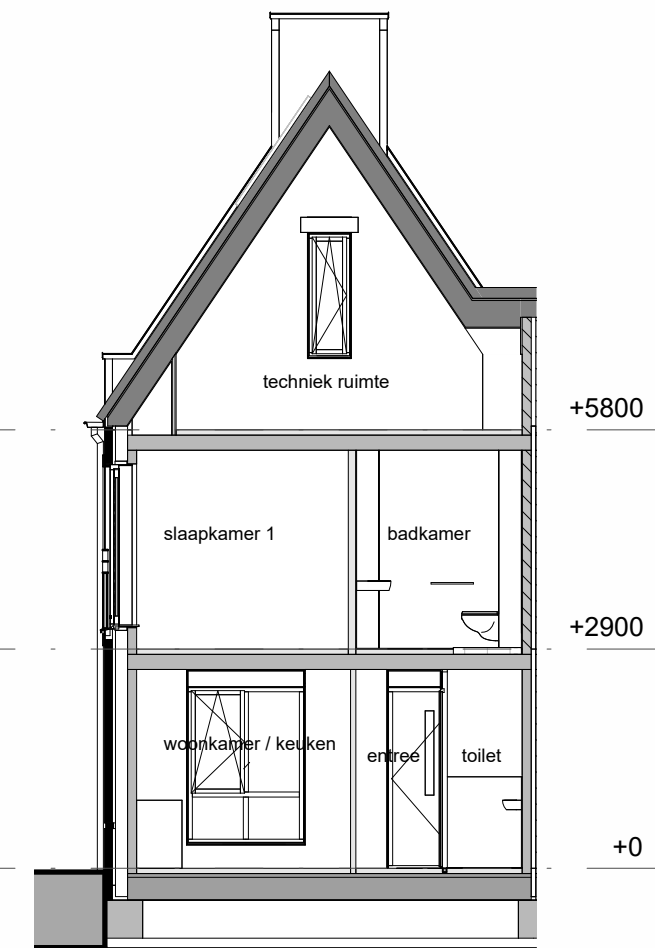

doorsnede AA
1 : 100

Legenda verkoop

elektra conform NEN 1010

- | | | | |
|--|------------------------------------|--|-------------------------------------|
| | aansluitpunt omvormer pv panelen | | perlex |
| | centraal aardingspunt | | rookmelder |
| | wandcontactdoos dubbel verticaal | | aansluitpunt koelkast |
| | wandcontactdoos dubbel horizontaal | | aansluitpunt oven / combi magnetron |
| | wandcontactdoos enkel waterdicht | | aansluitpunt vaatwasser |
| | wandcontactdoos enkel | | aansluitpunt afzuigkap |
| | schakelaar dubbel | | pv panelen |
| | schakelaar enkel | | vloerverwarming verdeler |
| | schakelaar wissel | | radiator elektrisch |
| | asp verlichting plafond opbouw | | warmte-terug-win installatie |
| | asp verlichting wand opbouw | | mechanische ventilatie toevoer |
| | verlichting wand ind. armatuur | | mechanische ventilatie afvoer |
| | aanzicht armatuur | | wasmachine |
| | bedrukker | | droger |
| | belzoemer | | warmtepomp |
| | leiding niet bedraad | | |
| | leiding bedraad | | |


NB: niet alle onderdelen kunnen van toepassing zijn voor de type woning

Algemeen / disclaimer

De maatvoering en de schaal op deze tekening zijn indicatief. Hier kunnen geen rechten aan ontleend worden. Maatvoering ten behoeve van opdrachten aan derden dienen in het werk te worden opgenomen. Aangegeven afmetingen in de natte cellen zijn exclusief dikte tegelwerk. In de plattegronden aangegeven posities van installatietechnische onderdelen zijn indicatief. De posities en aantallen van de ventilatie toevoer en afvoer kunnen afwijken van hetgeen getekend is. Weergave van sanitair en keukensapparatuur zijn principes. Posities pv panelen zijn indicatief.

De woning is een principe weergave. Voor een accurate weergave zie de verkooptekening voor de betreffende woningtype. De opties zijn wel accuraat weergegeven.

Schaalverdeling

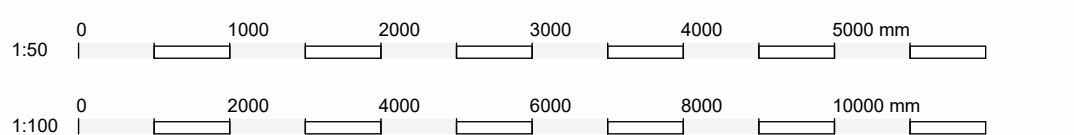

KLEUREN & MATERIALEN - Bouwblok 13 code D1 Z
Mogelijk zijn niet alle hieronder omschreven onderdelen van toepassing op uw woning

GEVELS
- plint: bruinoranje handvormsteen - wild verband gemetseld met donkergrijs kleurige voeg
- opgaand metselwerk: witgemetseld handvormsteen - wild verband gemetseld met lichtgrijs voeg
- voetslagen onder kozijnen: prefab beton - grijs - natuur

BUITENKOZIJNEN RAMEN EN DEUREN
- buitenkozijnen ind. draaiende delen: hardhout - dekkend geschilderd - steengrijs RAL 7030
- deuren begane grond: hardhout - dekkend geschilderd - kwartgrijs RAL 7039
- garagedeuren: hardhout - dekkend geschilderd - kwartgrijs RAL 7039
- kozijn kaders: kunststeen - wit
- luiken aan gevel: aluminium - gepoedercoat - zijlegrijs RAL 7044
- hekwerk Frans balkon: metaal - gepoedercoat - kwartgrijs 7039

DAKWERKING
- hemselwaterafvoeren en goten: zink
- dakpannen: keramisch ovh - zwartgrijs mat
- muurafdekking schouder en tuigwiel: zink
- plat dak: bitumineuze dakbedekking
- dakrand garages: aluminium trim met kraal