
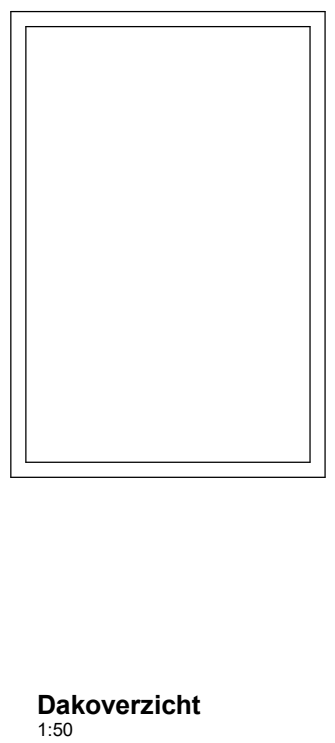
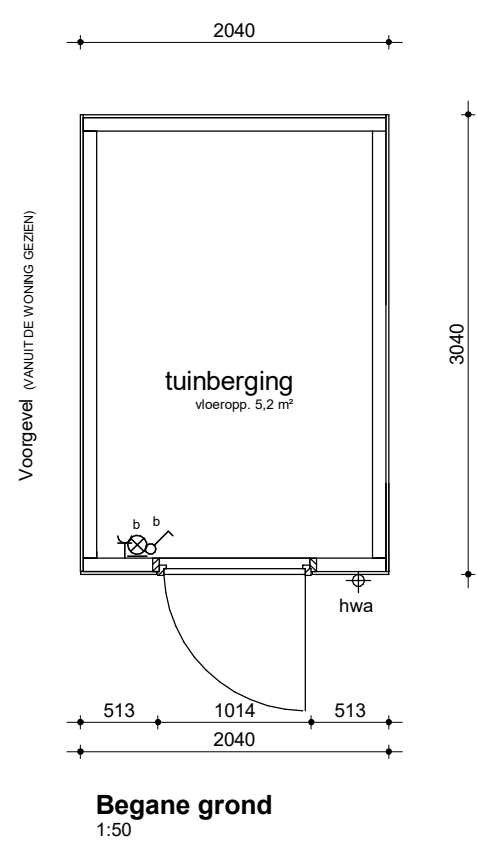


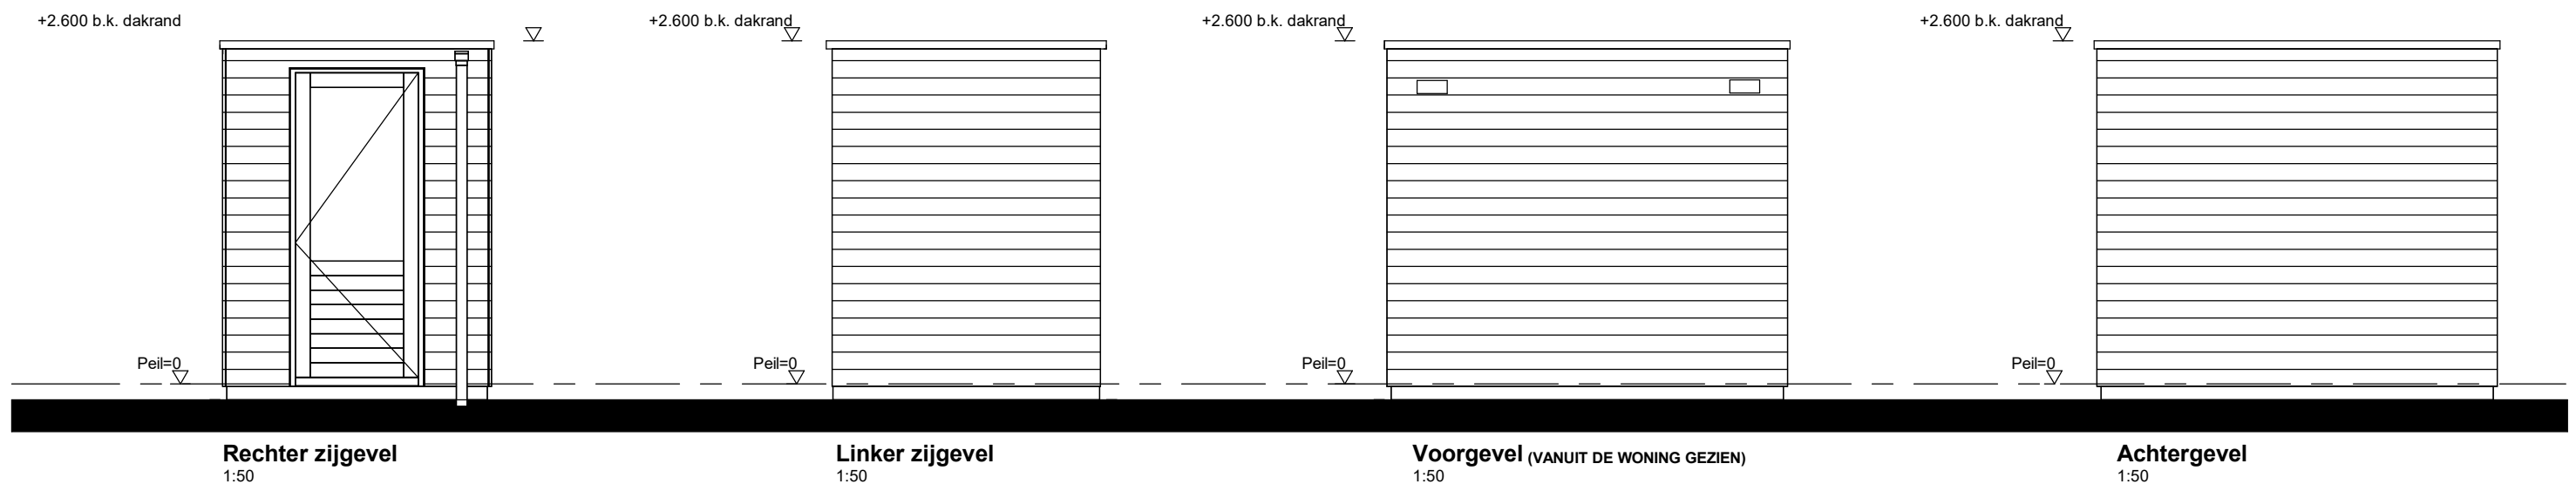

aantal	
bnr. get.:	bnr. gespiegeld:
115, 131, 134	

Ontwikkelaar:

Slokker Vastgoed

Bouwer:

Van Norel bouwgroep

Architect:

weusten liedenbaum architecten

Project

24-2389B Harderweide dlpln-fase3-4

type & bouwnummer

berging - bwnr 115, 131, 134

Datum

04-06-2026

Schaal

1:50

Tekening nummer

VK.986A

Buiten Leven

Je nieuwe thuis in Harderwijk