





voorgevel
1 : 100




achtergevel
1 : 100

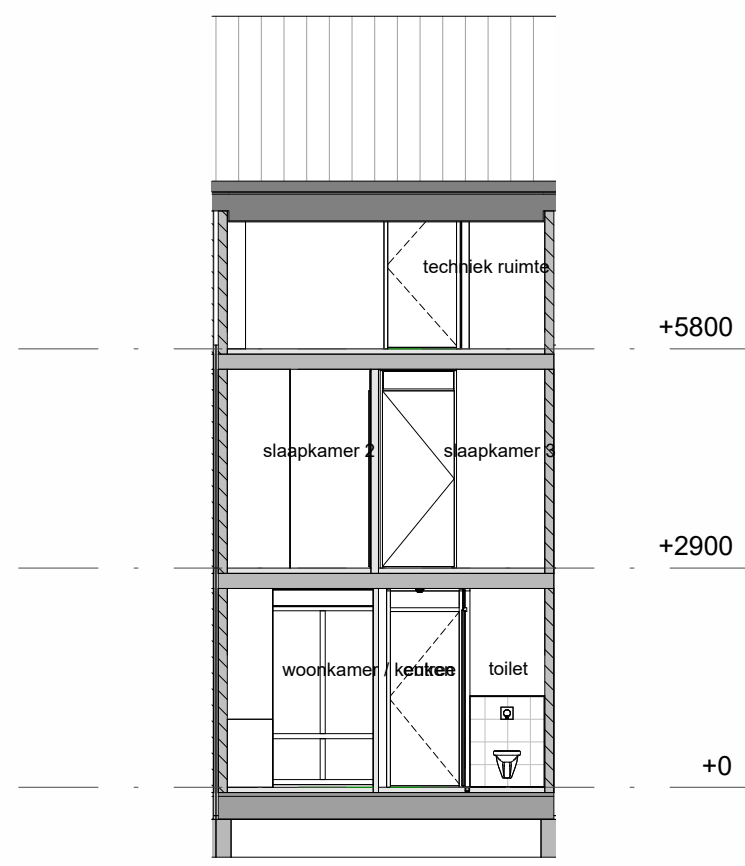


doorsnede AA
1 : 100

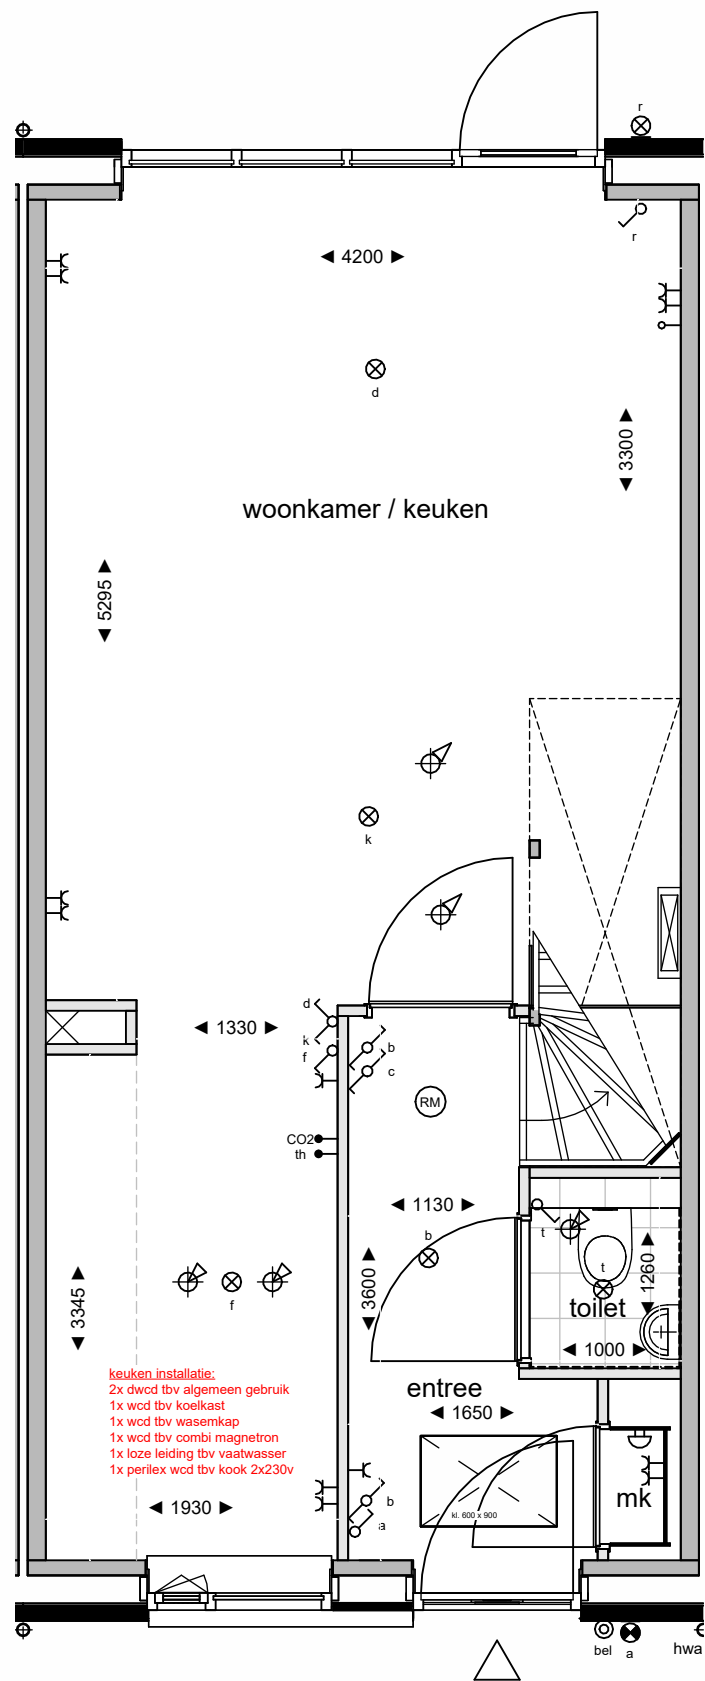

begane grond
1 : 50

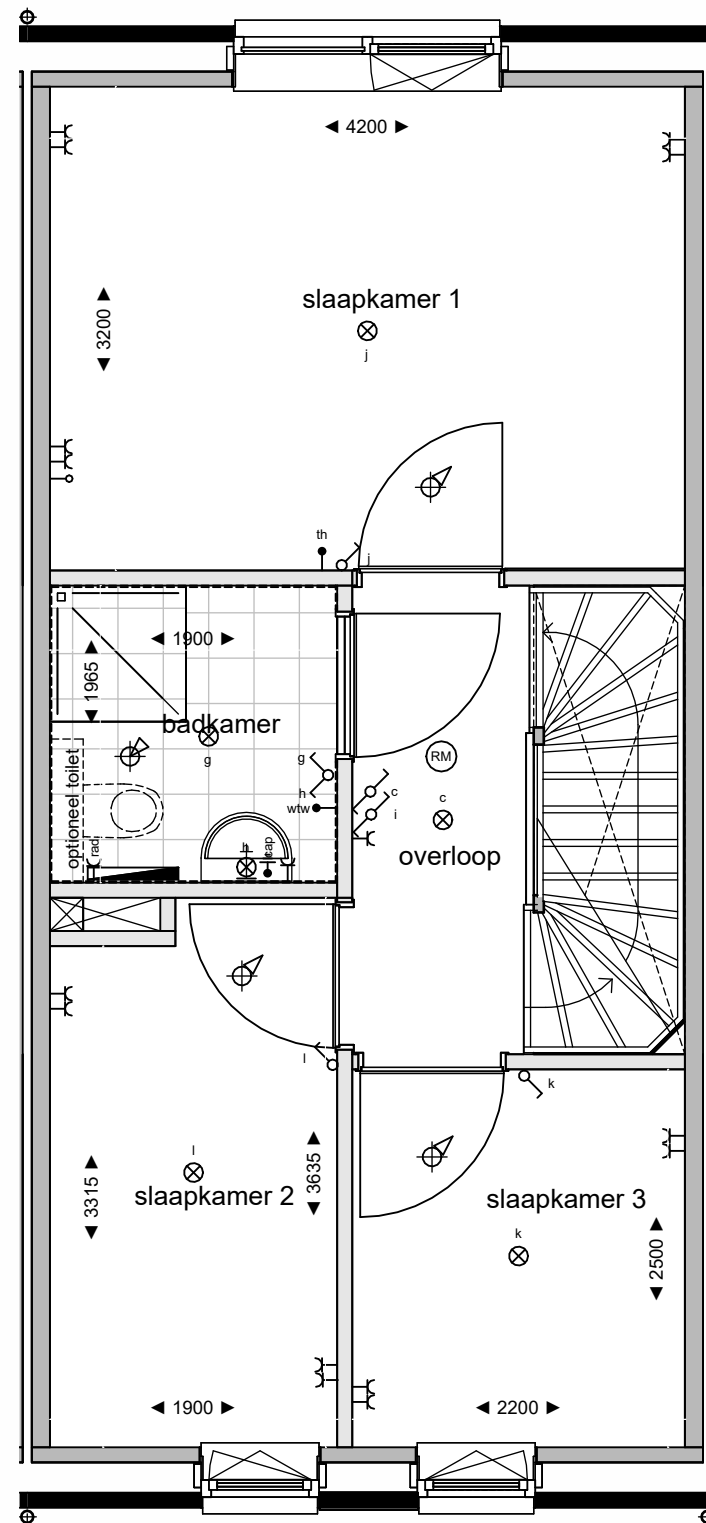

eerste verdieping
1 : 50

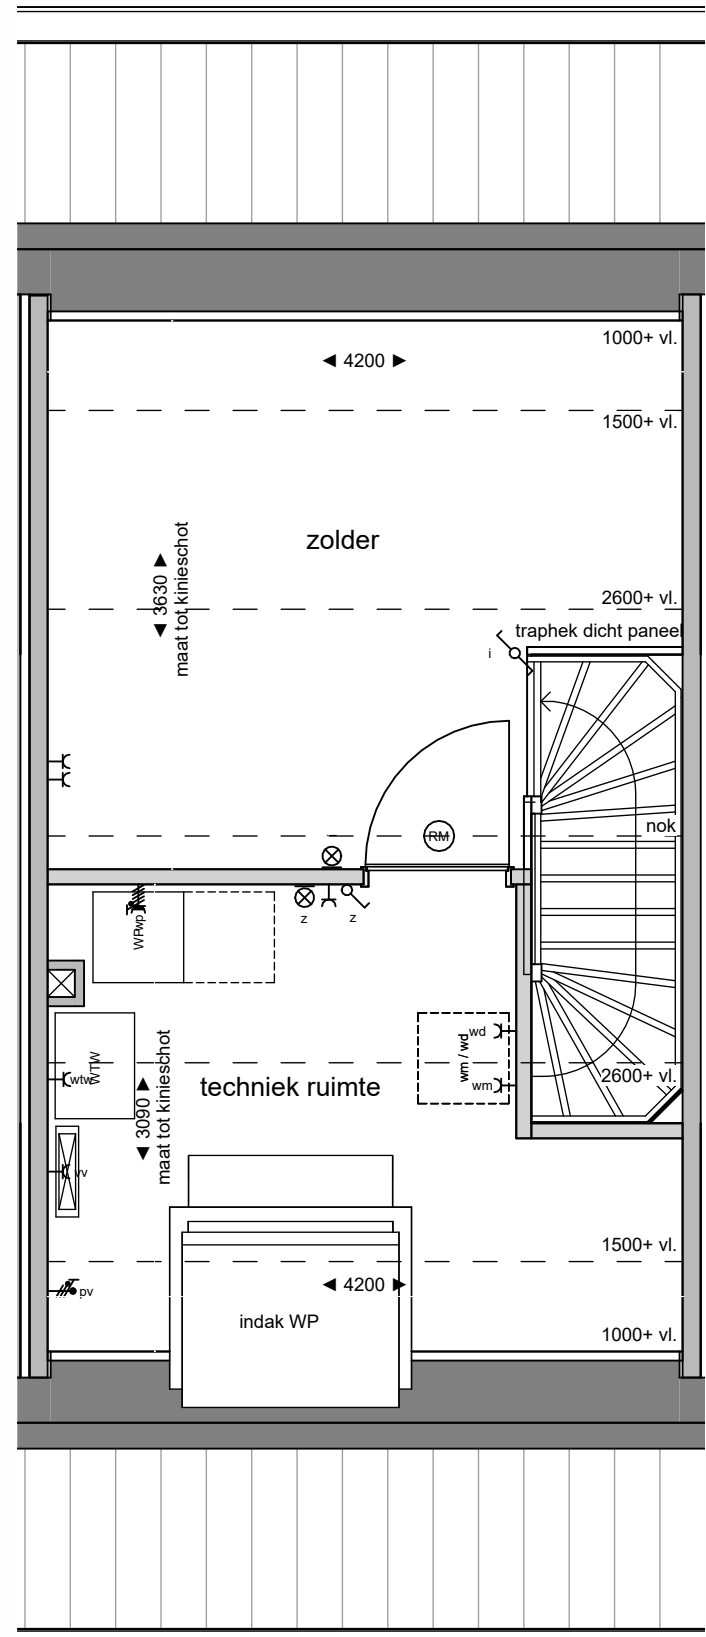

tweede verdieping
1 : 50

Legenda verkoop			
elektra conform NEN 1010			
	aansluitpunt omvormer pv panelen		perlex
	centraal aardingpunt		rookmelder
	wandcontactdoos dubbel verticaal		aansluitpunt koelkast
	wandcontactdoos dubbel horizontaal		aansluitpunt oven / combi magnetron
	wandcontactdoos enkel waterdicht		aansluitpunt vaatwasser
	wandcontactdoos enkel		aansluitpunt afzuigkap
	schakelaar dubbel		pv panelen
	schakelaar enkel		vloerverwarming verdeler
	schakelaar wissel		radiator elektrisch
	asp verlichting plafond opbouw		warmte terugwin installatie
	asp verlichting plafond inbouw		mechanische ventilatie toevoer
	asp verlichting wand opbouw		mechanische ventilatie afvoer
	verlichting wand ind. armatuur		warmtepomp
	aardsicht armatuur		wasmachine / droger
	bedrucker		
	bezozomer		
	leiding niet bedraad		
	leiding bedraad		


NB: niet alle onderdelen kunnen van toepassing zijn voor de type woning

Algemeen / disclaimer

De maatscheping en de schaal op deze tekening zijn indicatief. Hier kunnen geen rechten aan ontleend worden. Maatscheping kan betreffen van opdrachtgever aan de ontwerper, die het werk te worden opgenomen. Aangegeven afmetingen in de ruimte zijn exclusief dichte tegelwerk. In de plattegronden aangegeven posities van installatie-eenheid worden niet aangegeven. De posities en aantallen van de ventilatie-eenheid toevoer en afvoer kunnen afwijken van hetgeen getekend is. Weergave van sanitair en elektrisch apparaat zijn principieel. Posities pv panelen zijn indicatief.

De woning is een principe weergave. Voor een accurate weergave zie de verkooptekening voor de betreffende woningstype. De opties zijn wel aangegeven weergegeven.

Schaalverdeling

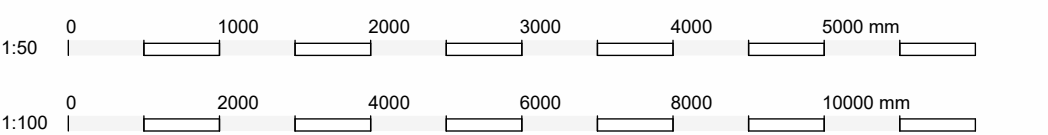

KLEUREN & MATERIALEN - Bouwblok 17 code E 3 Z
Mogelijk zijn niet alle heronder omschreven onderdelen van toepassing op uw woning.

DEKSEL
- Plint: bruin handvormsteen - wild verband gemetseld met donkergrise kleuring voeg
- opvallend metselwerk: bruin handvormsteen - wild verband gemetseld met donker grise voeg
- waterlagen onder kozijnen: prefab beton - grijs - standaard
- Standaard houten deuren: Accoya, blank onbehandeld

BUITENKOZIJNEN RAMEN EN DEUREN
- Buitenkozijnen RAL: drakende salen: hardhout - dekkend geschilderd - kwartgrise RAL 7039
- Buitenkozijnen begane grond: hardhout - dekkend geschilderd - kwartgrise RAL 7039
- kozijn kader: kunststof - wit
- Linten: een glas: aluminium - gepoedercoated - zijgrise RAL 7044
- Linten: een glas: aluminium - gepoedercoated - zijgrise RAL 7039

DAKAFWERKING
- keramische tegels en gaten: zink
- dakpannen: keramisch: zwart - zijgrise mat
- muurafsluiters: schouders en tuig: zink