





voorgevel  
1 : 100




achtergevel  
1 : 100

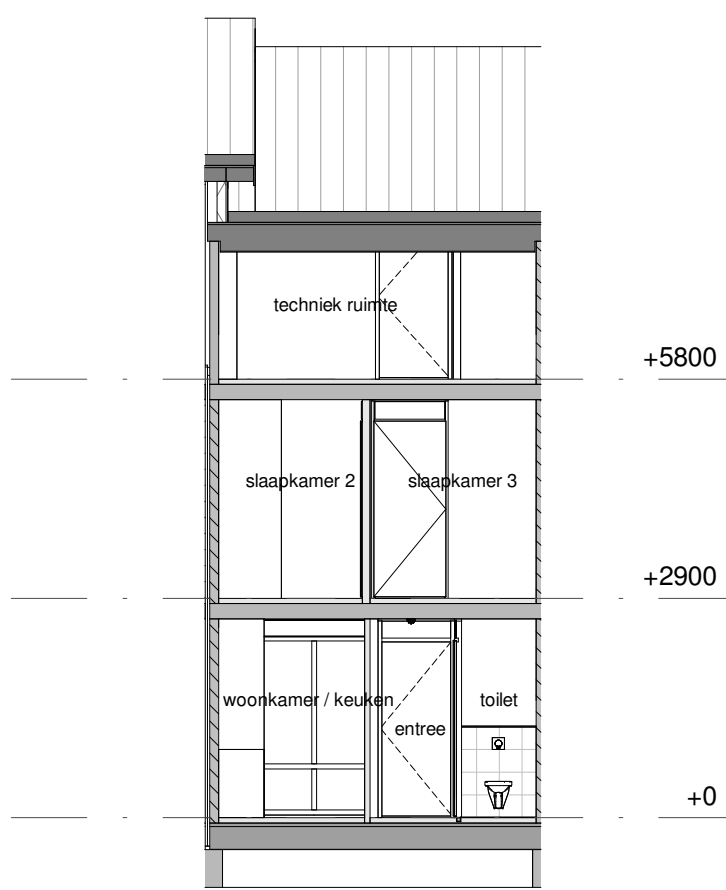


doorsnede AA  
1 : 100

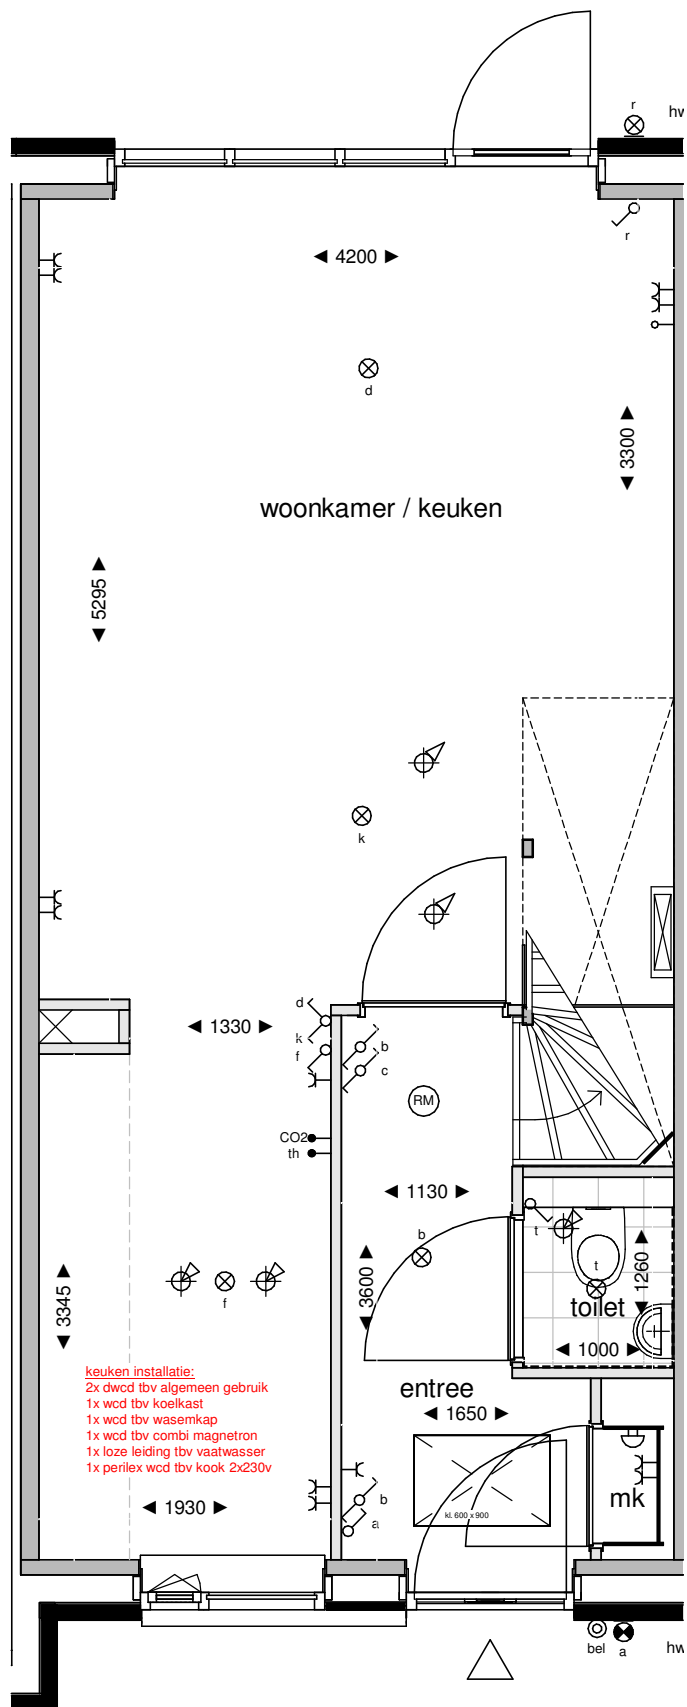

begane grond  
1 : 50

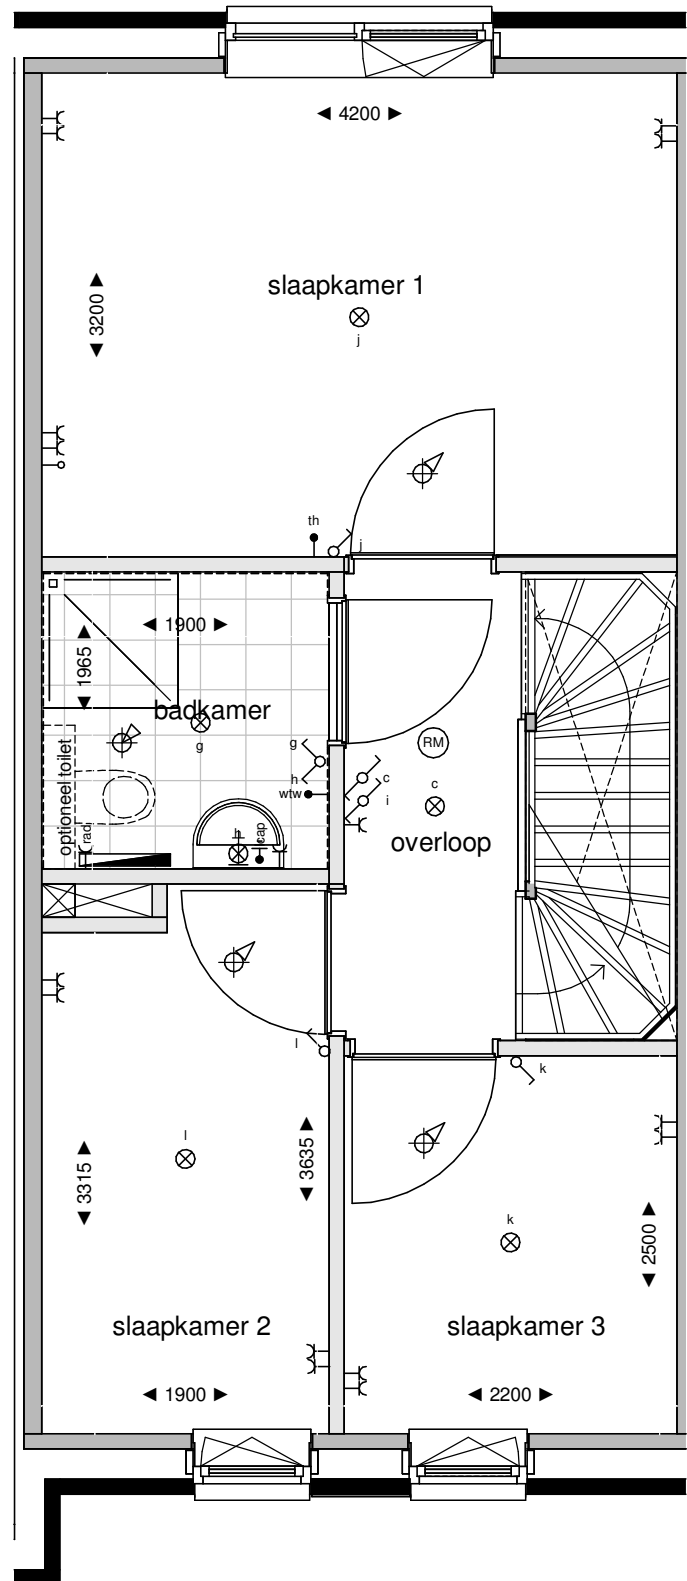

eerste verdieping  
1 : 50

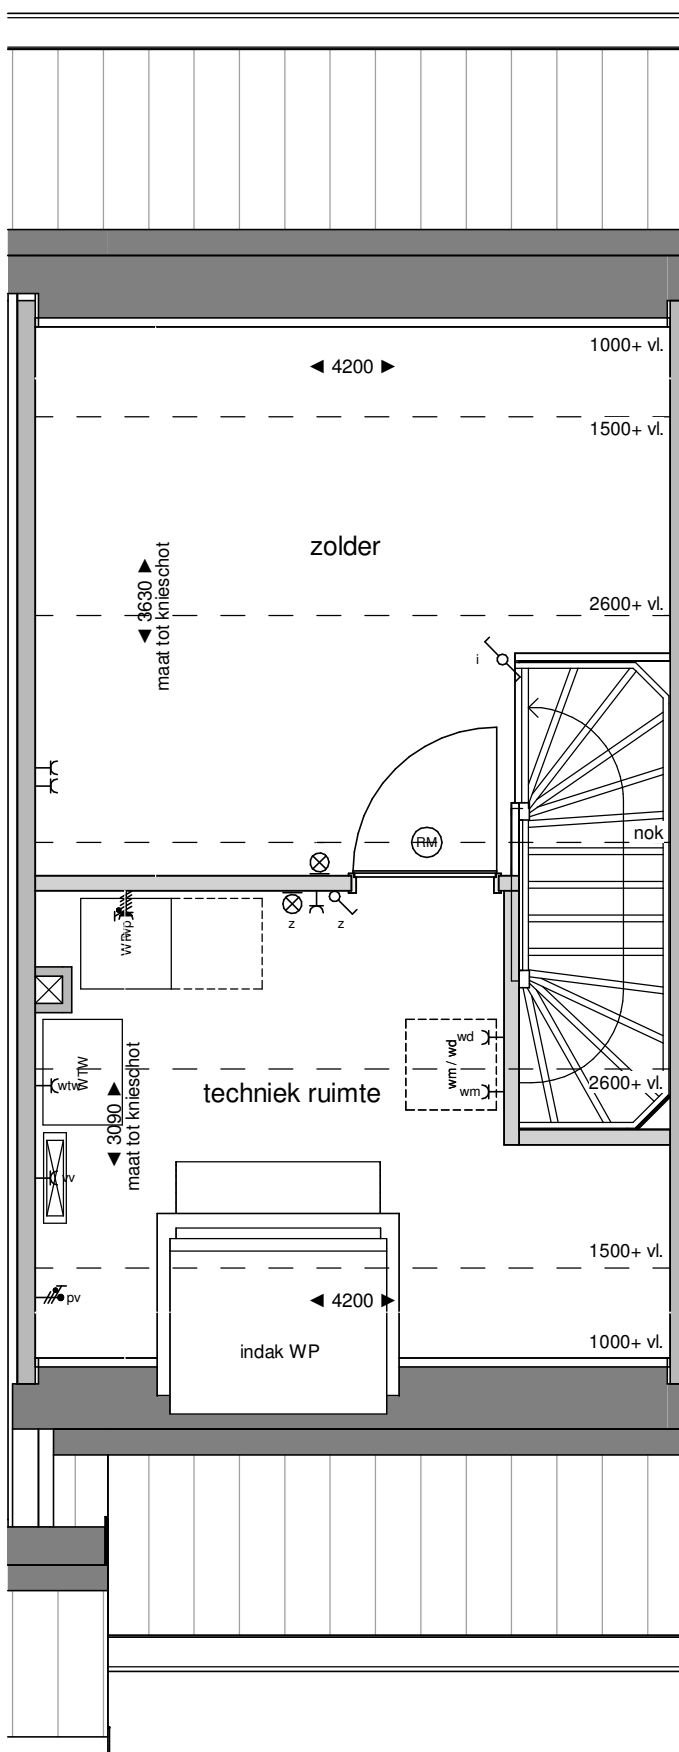

tweede verdieping  
1 : 50

#### Legenda verkoop

elektra conform NEN 1010

- aansluitpunt omvormer pv panelen
- centraal aardingspunt
- wandcontactdoos dubbel verticaal
- wandcontactdoos dubbel horizontaal
- wandcontactdoos enkel watersdicht
- wandcontactdoos enkel
- schakelaar dubbel
- schakelaar enkel
- schakelaar wissel
- asp verlichting plafond opbouw
- asp verlichting plafond inbouw
- asp verlichting wand opbouw
- verlichting wand incl. armatuur
- aanricht armatuur
- bekrukker
- beltoemer
- leiding niet bedraad
- leiding bedraad
- perlex
- rookmelder
- kk aansluitpunt koelkast
- o aansluitpunt oven / combi magnetron
- vw aansluitpunt vaatwasser
- ak aansluitpunt afzuigkap
- pv panelen
- voervorwarming verdeler
- radiator elektrisch
- vlw
- mech. ventilatie toevoer
- mech. ventilatie afvoer
- wp
- wasmachine / droger


NB: niet alle onderdelen kunnen van toepassing zijn voor de type woning

#### Algemeen / disclaimer

De maatschappij en de schaal op deze tekening zijn indicatief. Hier kunnen geen rechten aan ontleend worden. Maatschappij ten behoeve van opdrachten aan derden dienen in het werk te worden opgenomen. Aangegeven afmetingen in de ruimte cellen zijn indicatief. De plattegronden aangegeven posities van installatietechnische onderdelen zijn indicatief. De posities en installaties van de ventilatieschuif toevoer en afvoer kunnen afwijken van hetgeen getekend is. Weergave van sanitair en keukenapparatuur zijn principes. Posities pv panelen zijn indicatief.

De woning is een principe weergave. Voor een accurate weergave zie de verkooptekening voor de betreffende woningstype. De opties zijn wel accuraat weergegeven.

#### Schaalverdeling

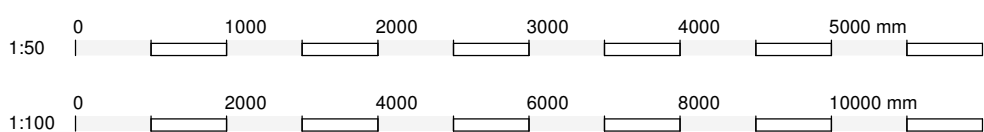

#### KLEUREN- & MATERIALEN- Bouwboek 17 code E 3 Z

Mogelijk zijn niet alle hieronder omschreven onderdelen van toepassing op uw woning

##### GEVELS

plint bruin handvormsteen - wild verband gemetseld met donkergrise kleurige roeg  
opstaand metselwerk, bruin handvormsteen - wild verband gemetseld met donker grise roeg  
waterlijnen onder kozelen: profiel beton - grijs - naturel  
Standa houten delen: Accoya, blank onbehandeld

##### BUITENKOZIJLEN RAMEN EN DEUREN

Buitenkozijnen incl. draaiende delen: hardhout - dekkend geschilderd - kwarsgrjs RAL 7039  
Buitendeuren begane grond: hardhout - kwarsgrjs RAL 7039  
kozijn kaders kunststof - wit  
luiken van gietal aluminium - gepoedercoat - zijgrjs RAL 7044  
hekwerk Frans balkon: metaal - gepoedercoat - kwarsgrjs 7039

##### DAKAFWERKING

harniswaterdichting en goten: zink  
dakpannen: keramisch oek - zwartgrjs met  
muuraftekkers schouder en tufgevels: zink

Ontwikkelaar:

Stokker Vastgoed

Project

24-2389B

Harderweide dlpn-fase3-4

Bouwer:

Van Norel

type & bouwnummer

blok 17 bwnr. 144

Architect:

weusten liedenbaum

Datum

04-06-2026

Schaal

1-100, 1-50

Tekening nummer

VK.17.144

Buiten Leven

Je nieuwe thuis in Harderwijk