



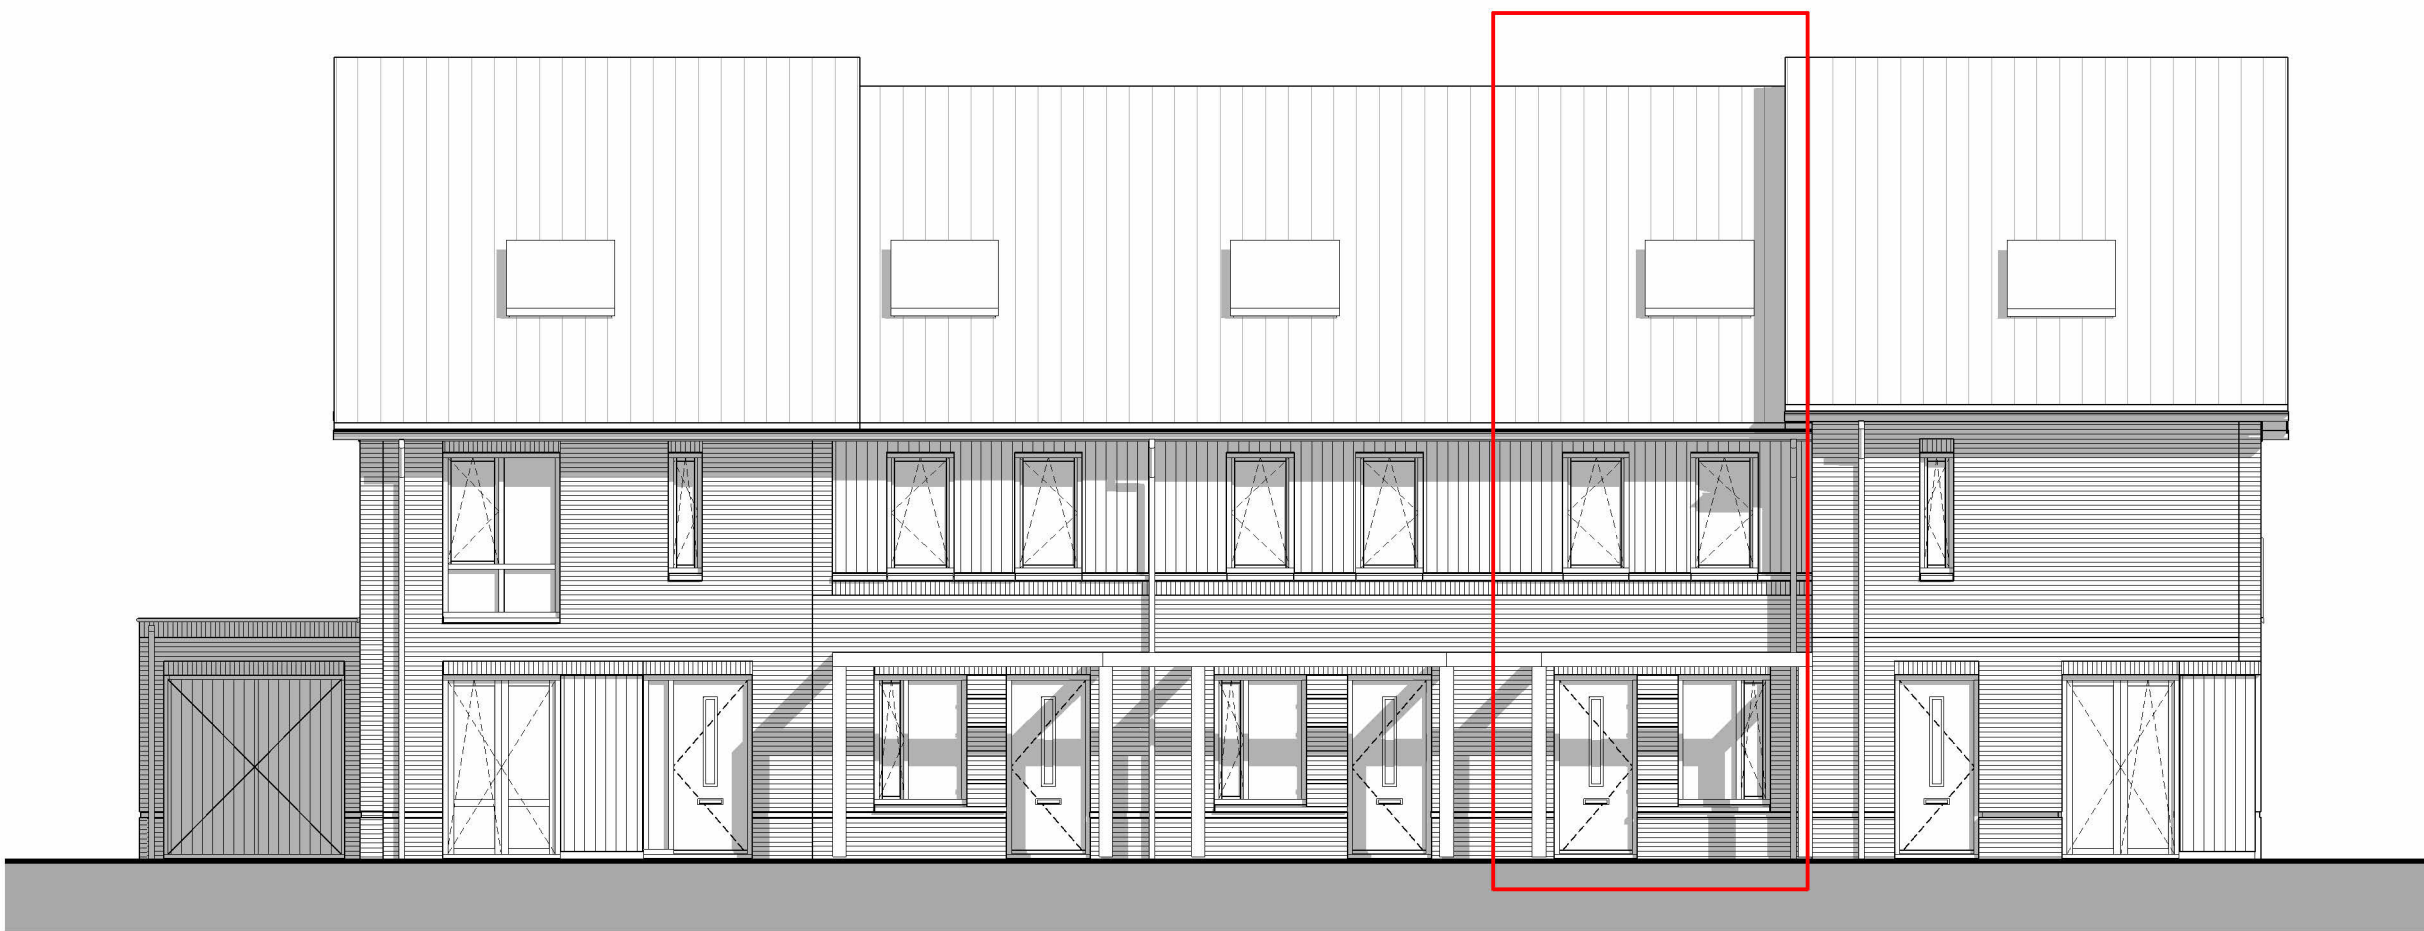


voorgevel  
1 : 100




achtergevel  
1 : 100

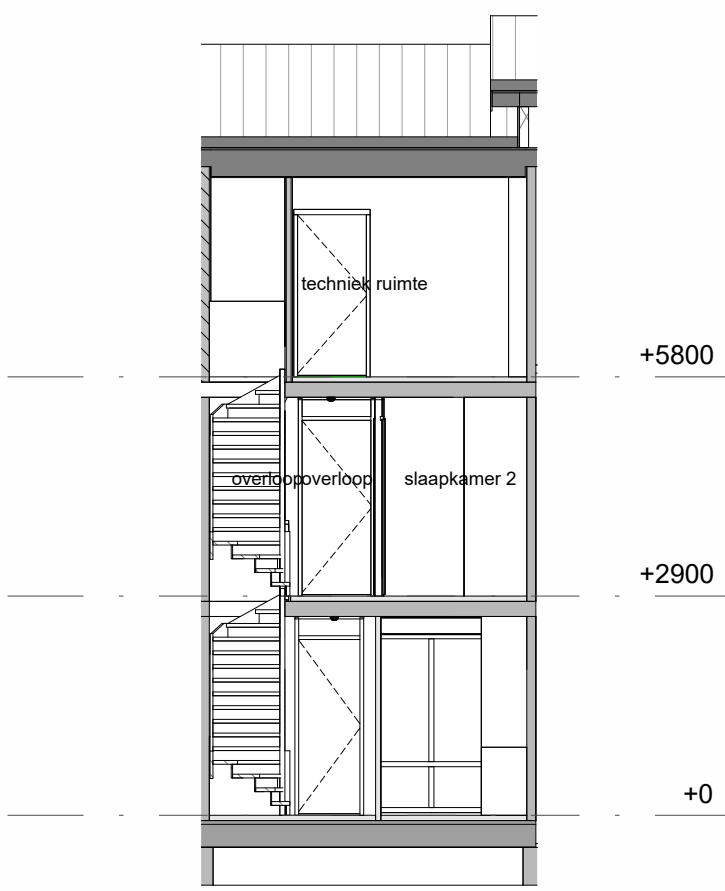


doorsnede AA  
1 : 100

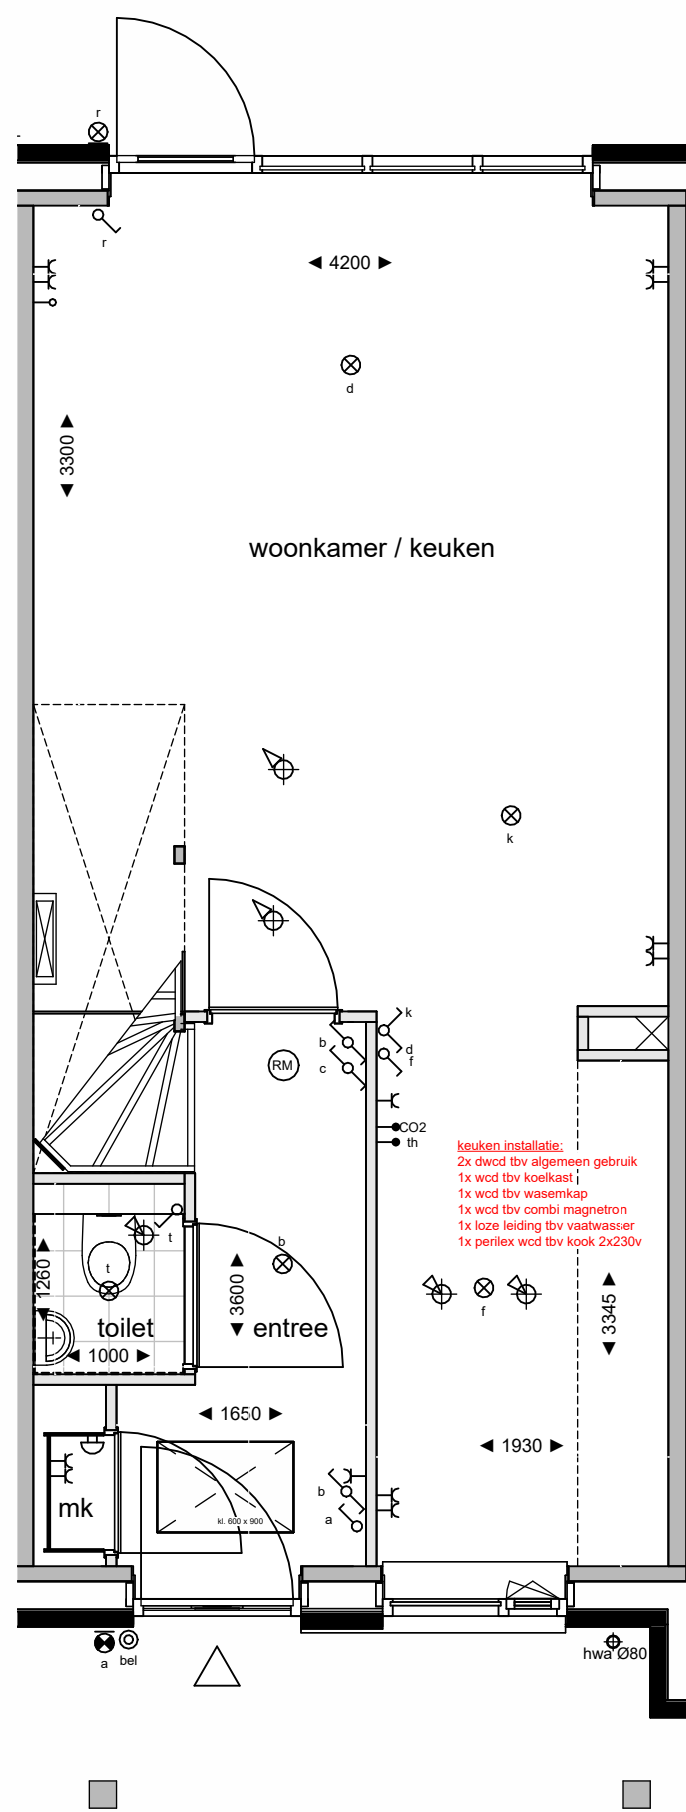

begane grond  
1 : 50

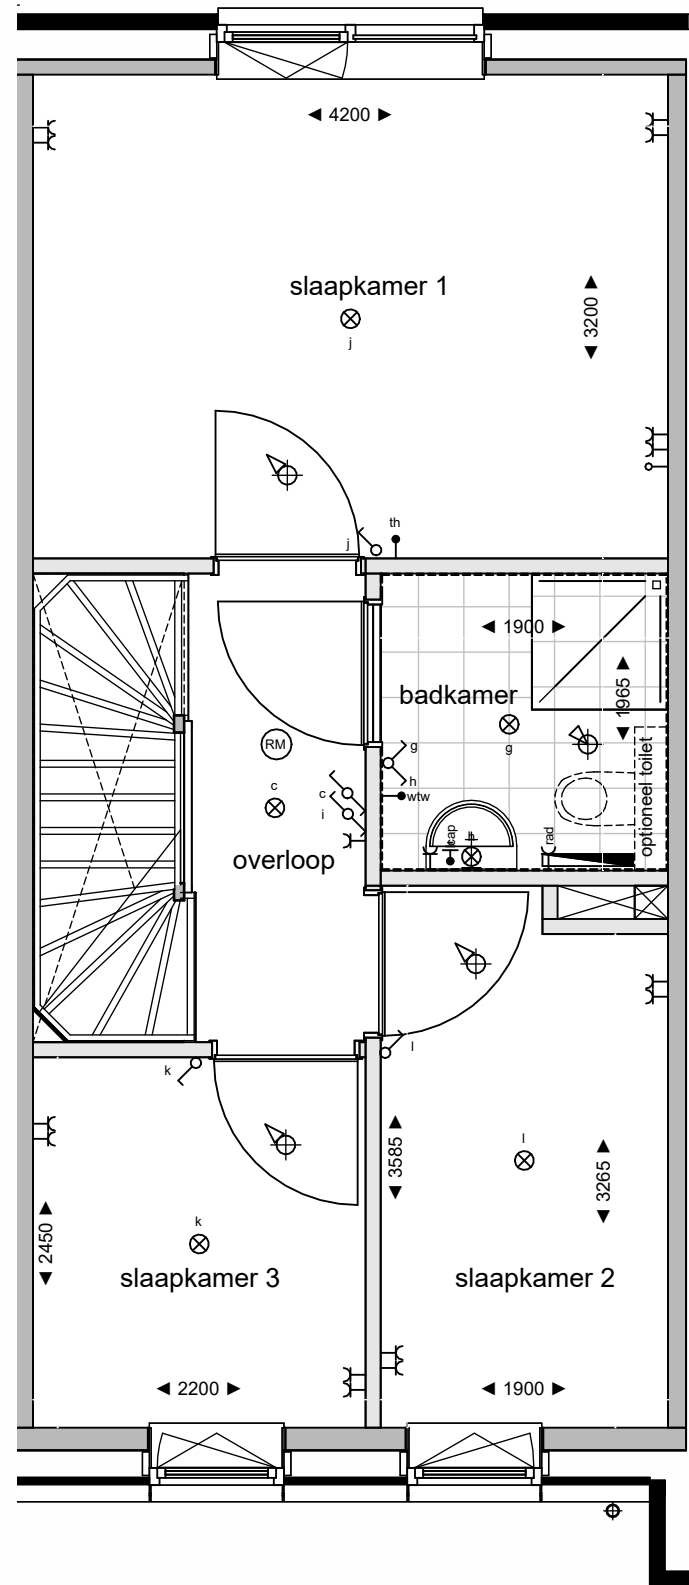

eerste verdieping  
1 : 50

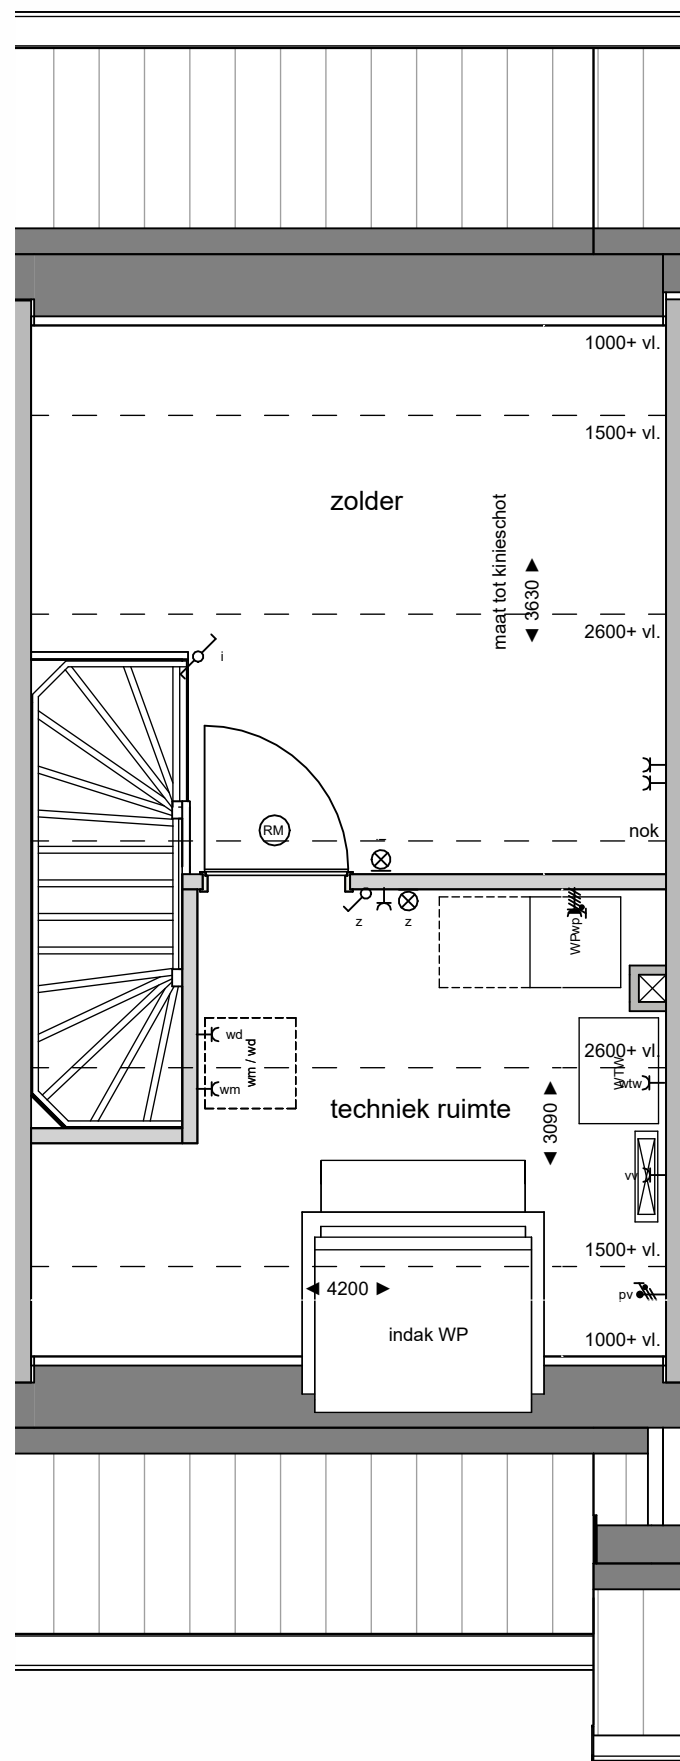

tweede verdieping  
1 : 50



#### Legenda verkoop

elektra conform NEN 1010

|  |                                    |  |                                     |
|--|------------------------------------|--|-------------------------------------|
|  | aansluitpunt omvormer pv panelen   |  | perlex                              |
|  | centraal aardingspunt              |  | rookmelder                          |
|  | wandcontactdoos dubbel verticaal   |  | aansluitpunt koelkast               |
|  | wandcontactdoos dubbel horizontaal |  | aansluitpunt oven / combi magnetron |
|  | wandcontactdoos enkel waterdicht   |  | aansluitpunt vaatwasser             |
|  | wandcontactdoos enkel              |  | aansluitpunt afzuigkap              |
|  | schakelaar dubbel                  |  | pv panelen                          |
|  | schakelaar enkel                   |  | vloerverwarming verdeler            |
|  | schakelaar wissel                  |  | radiator elektrisch                 |
|  | asp verlichting plafond opbouw     |  | warmte-terug-win installatie        |
|  | asp verlichting plafond inbouw     |  | mechanische ventilatie toevoer      |
|  | asp verlichting wand opbouw        |  | mechanische ventilatie afvoer       |
|  | verlichting wand incl. armatuur    |  | warmtepomp                          |
|  | aanzicht armatuur                  |  | wasmachine / droger                 |
|  | beeldrukker                        |  |                                     |
|  | belzoemer                          |  |                                     |
|  | leiding niet bedraad               |  |                                     |
|  | leiding bedraad                    |  |                                     |

NB: niet alle onderdelen kunnen van toepassing zijn voor de type woning

#### Algemeen / disclaimer

De maatvoering en de schaal op deze tekening zijn indicatief. Hier kunnen geen rechten aan ontleend worden. Maatvoering ten behoeve van opdrachten aan derden dienen in het werk te worden opgenomen. Aangegeven afmetingen in de natte cellen zijn exclusief dikke tegelwerk. In de plattegronden aangegeven posities van installatietechnische onderdelen zijn indicatief. De posities en aantallen van de ventilatiekleucht bevoer en afvoer kunnen afwijken van hetgeen getekend is. Weergave van sanitair en keukenapparatuur zijn principes. Posities pv panelen zijn indicatief.

De woning is een principe weergave. Voor een accurate weergave zie de verkooptekening voor de betreffende woningtype. De opties zijn wel accuraat weergegeven.

#### Schaalverdeling



#### KLEUREN & MATERIALEN - Bouwblok16\_code\_G.3.2

Mogelijk zijn met alle hieronder ontschreven onderdelen van toepassing op uw woning

##### SEVELS

- plint: bruin handvormsteen - wild verband gemetseld met donkergrijs kleurig voeg
- opgaand metselwerk: bruin-oranje handvormsteen - wild verband gemetseld met donker grijze voeg
- waterslagen onder kozijnen: prefab beton - grijs - naturel
- Staan de houten delen: Accoya, blank onbehandeld

##### BUITENKOZIJNEN RAMEN EN DEUREN

- buitenkozijnen incl. draaiende delen: hardhout - dekkend geschilderd - steengrijs RAL 7030
- deuren: begane grond: hardhout - dekkend geschilderd - kwartgrijs RAL 7039
- luiken aan gevel: aluminium - gepoedercoat - zijdegrijs RAL 7044
- hekwerk Frans balkon: metaal - gepoedercoat - kwartgrijs 7039

##### DAKAFWERKING

- hemelwaterafvoeren en goten: zink
- dakpannen: keramisch ovh - zwartgrijs mat
- muurafdekkers schouders en tuitgevels: zink

Ontwikkelaar:

Slokter Vastgoed

Bouwer:

Van Norel  
bouwgroep

Architect:

weusten liedenbaum  
architecten

Project

24-2389B

type & bouwnummer

Datum

04-06-2026

Harderweide dlpin-fase3-4

blok 16 bwnr.132

Schaal

1-100, 1-50

Tekening nummer

VK.16.132

Buiten Leven  
Je nieuwe thuis in Harderwijk