





voorgevel
1:100

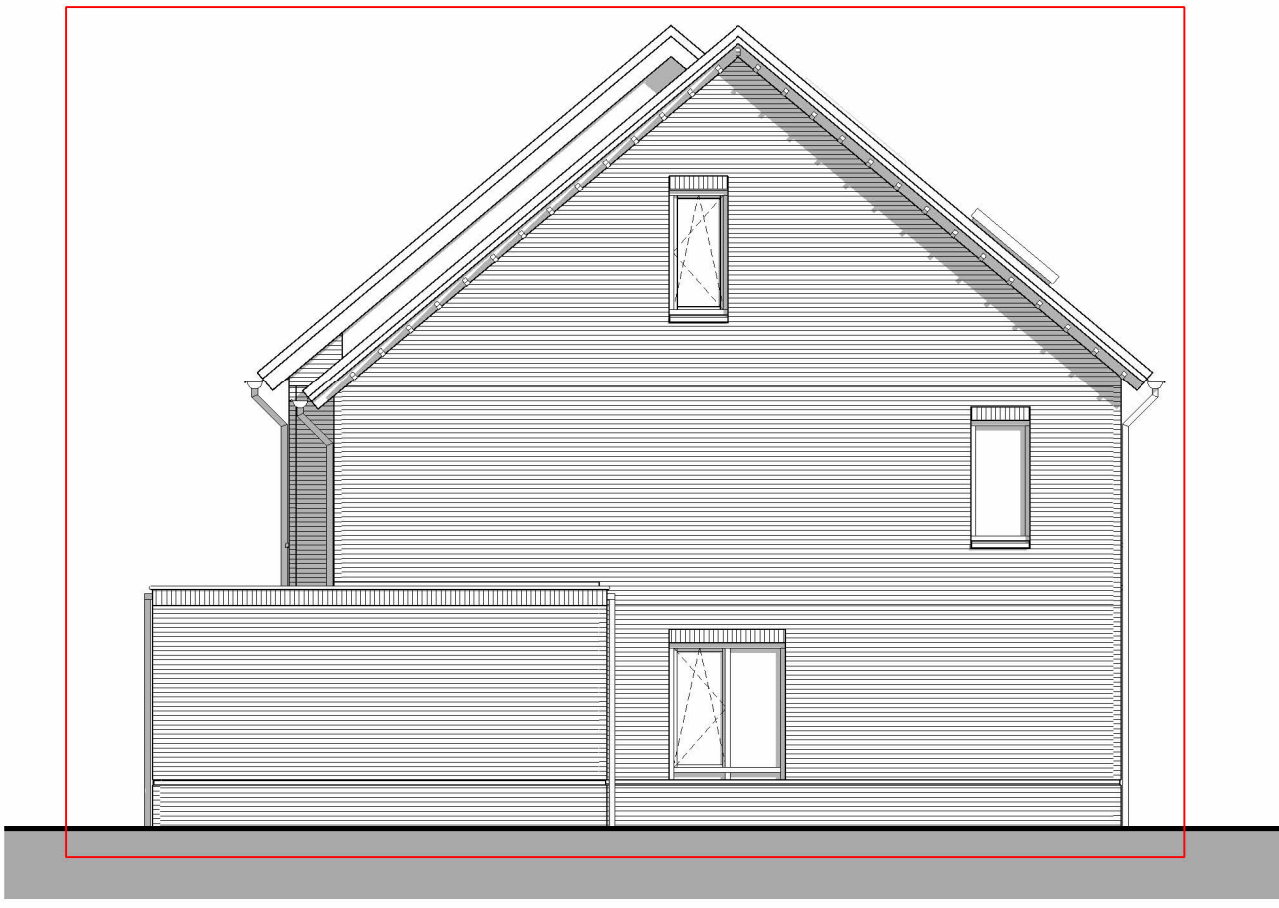


linker zijgevel
1:100




achtergevel
1:100

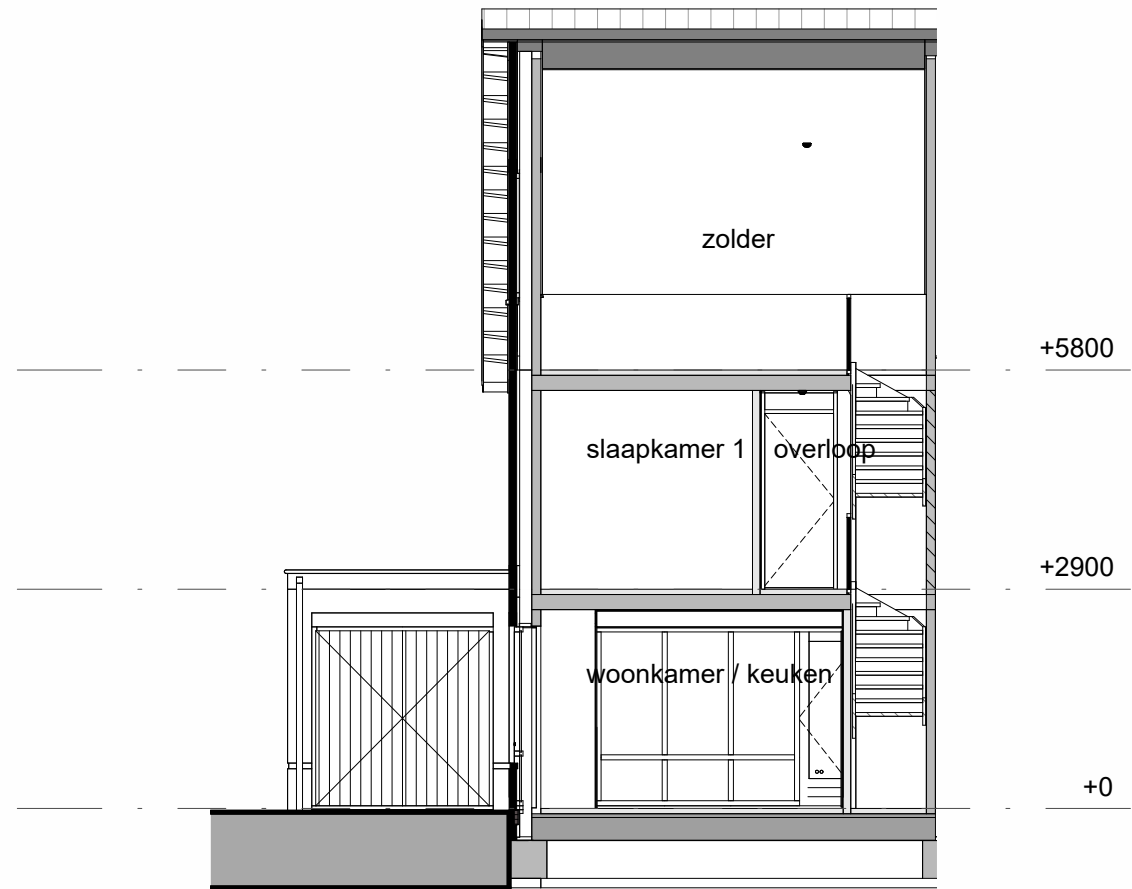


doorsnede AA
1:100

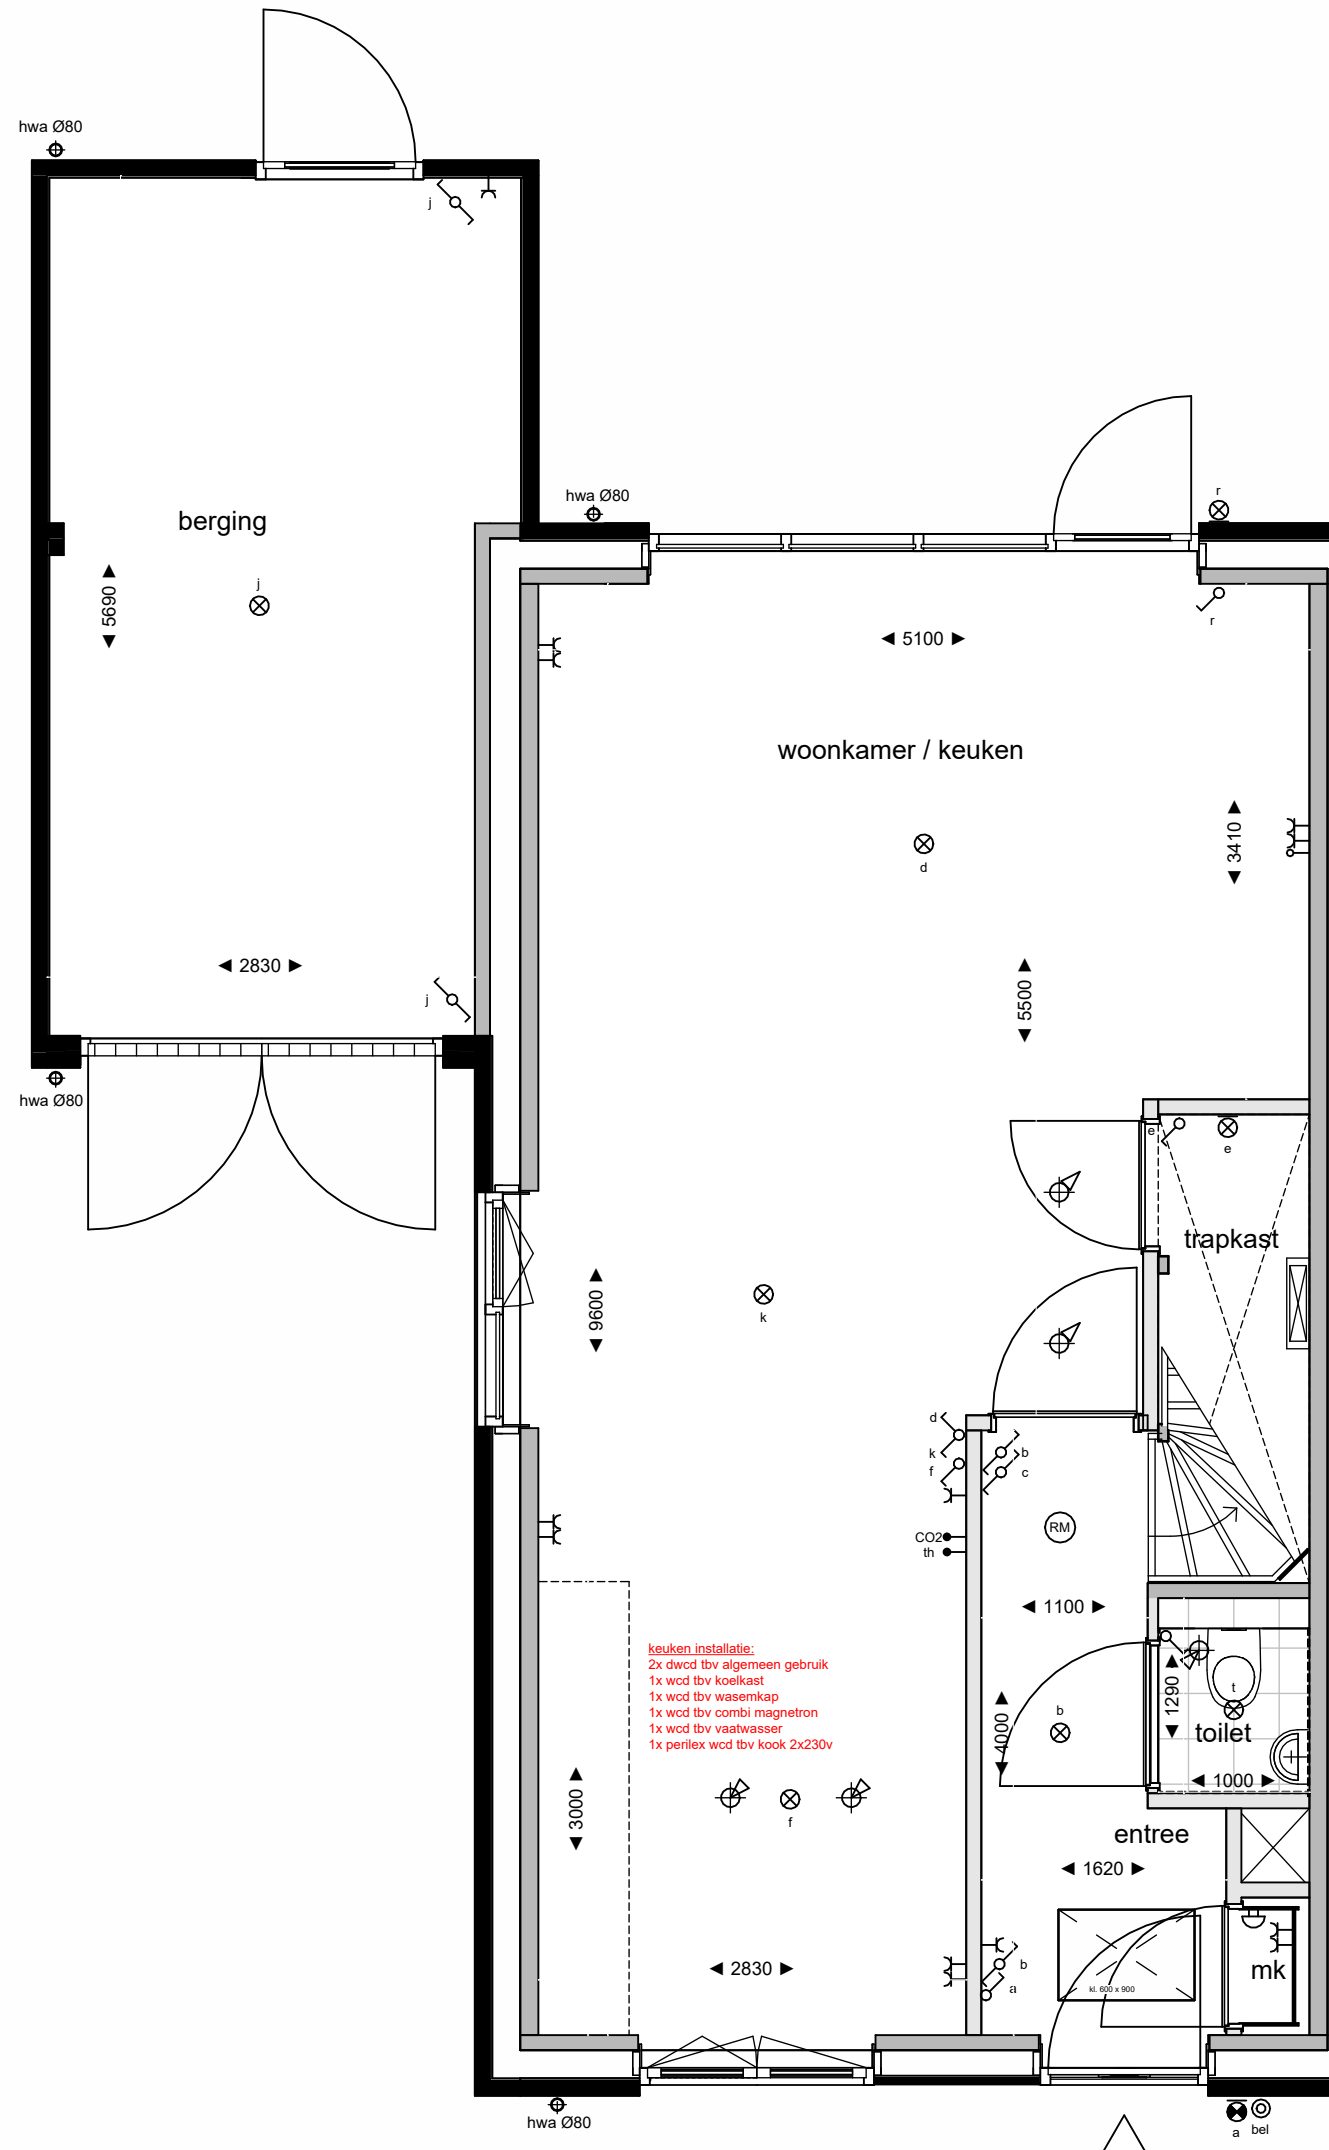

begane grond
1:50

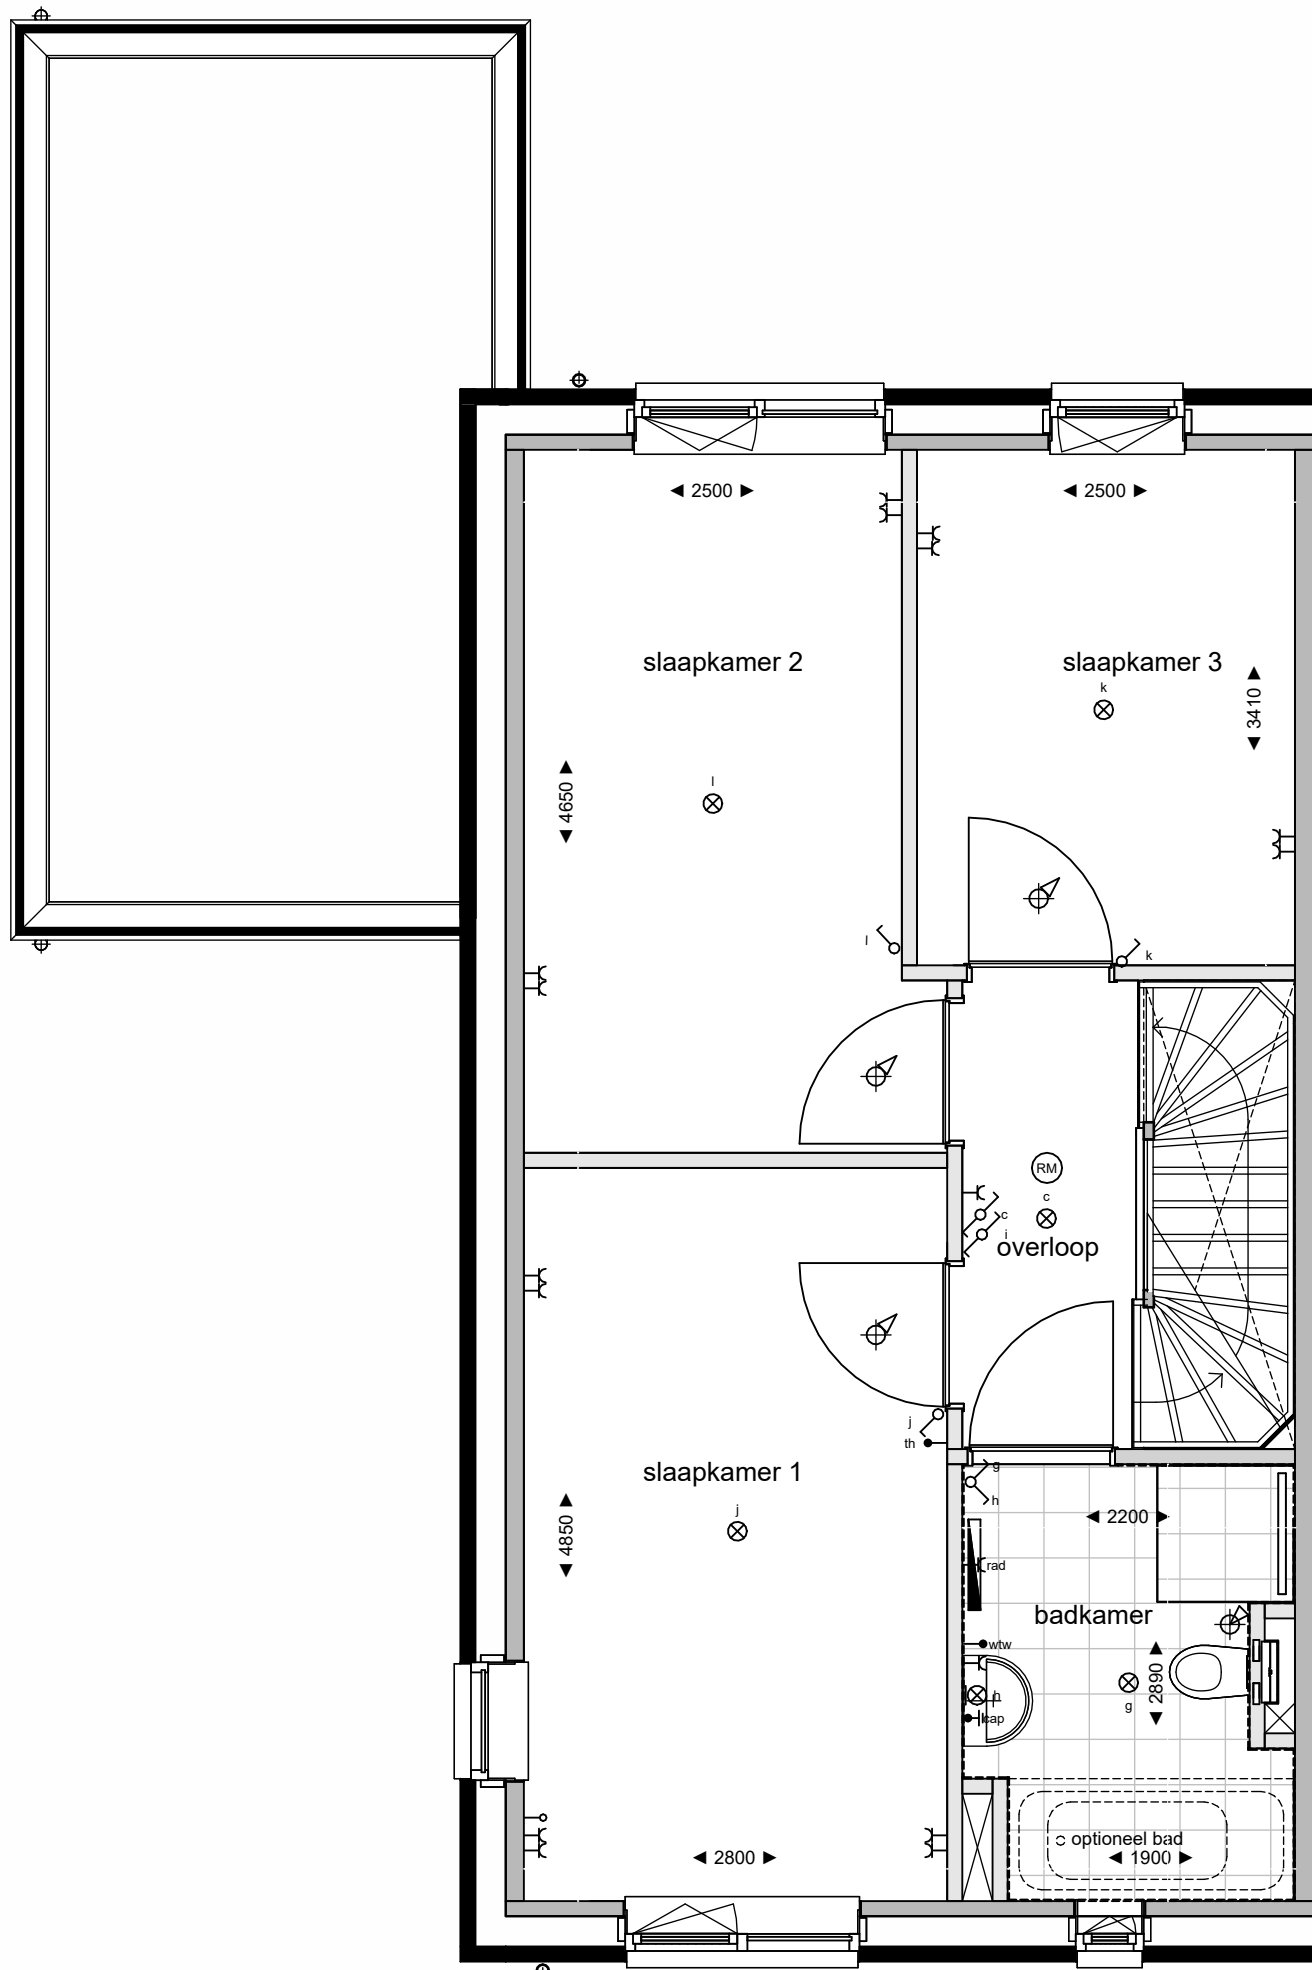

eerste verdieping
1:50

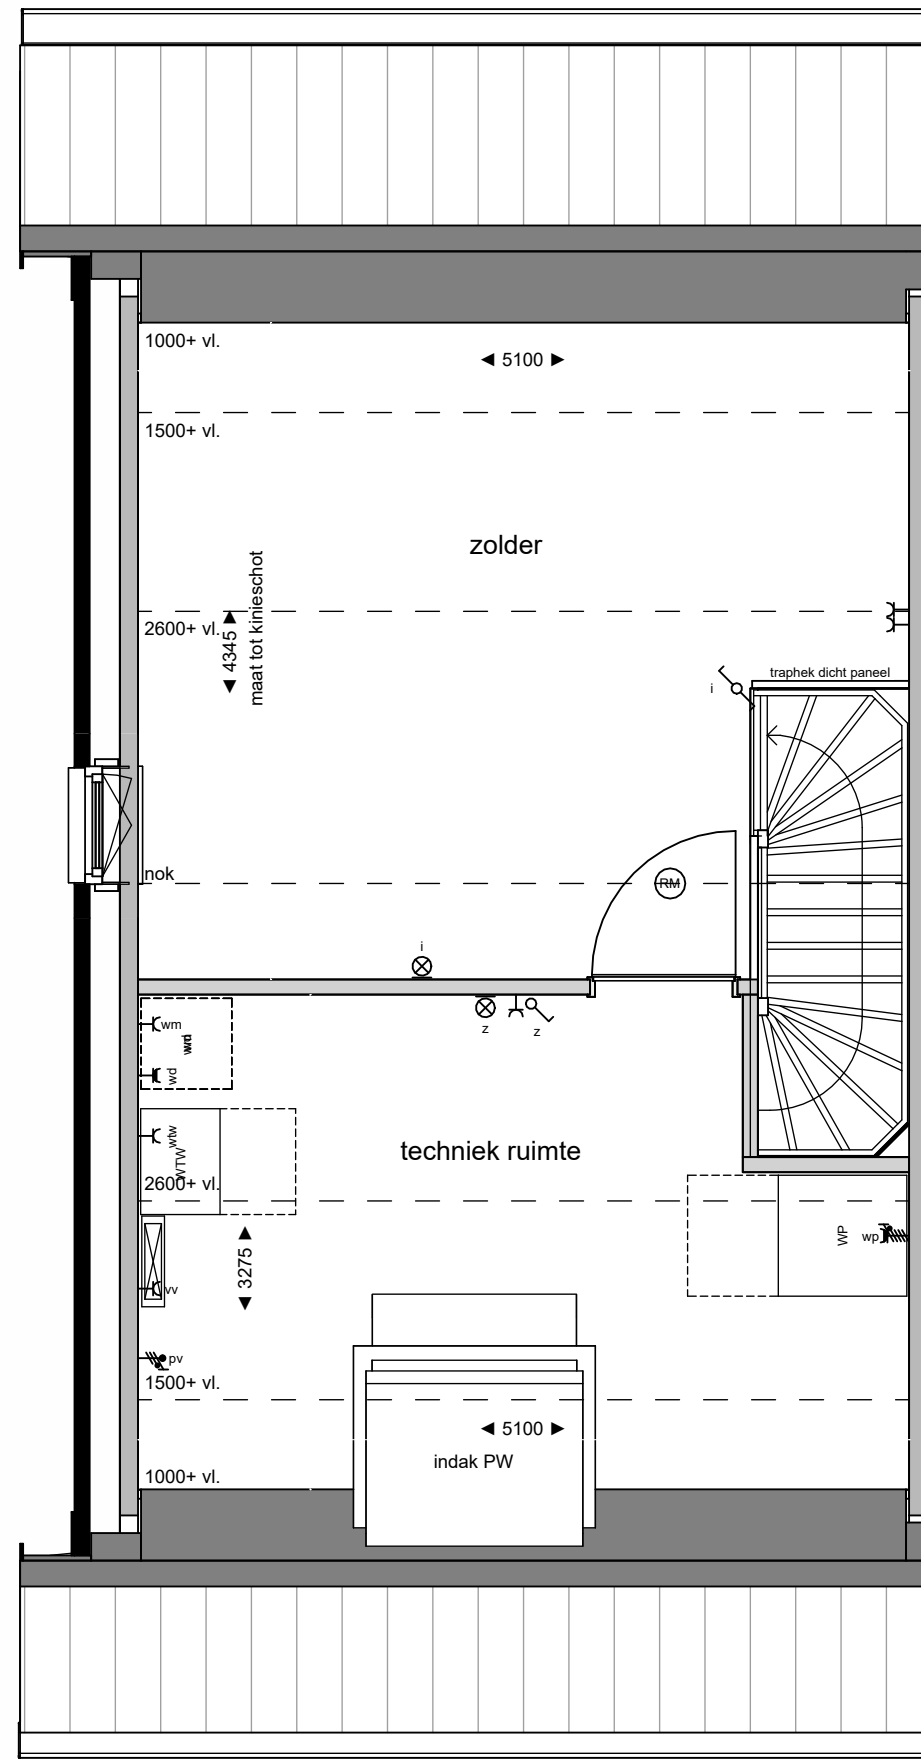

tweede verdieping
1:50



Legenda verkoop

elektra conform NEN 1010

	aansluitpunt omvormer pv panelen		perlex
	centraal aardspunt		rookmelder
	wandcontactdoos dubbel verticaal		aansluitpunt koelkast
	wandcontactdoos dubbel horizontaal		aansluitpunt oven / combi magnetron
	wandcontactdoos enkel waerdicht		aansluitpunt vaatwasser
	wandcontactdoos enkel		aansluitpunt afzuigkap
	schakelaar dubbel		pv panelen
	schakelaar enkel		vloerverwarming verdelers
	schakelaar wissel		radiator electrisch
	asp verlichting plafond opbouw		warmte-luug-win installatie
	asp verlichting plafond inbouw		mechanische ventilatie toevoer
	asp verlichting wand opbouw		mechanische ventilatie afvoer
	verlichting wand incl. armatuur		warmtepomp
	aanzicht armatuur		wasmachine / droger
	belddrukker		
	belzomer		
	leiding niet bedraad		
	leiding bedraad		


NB: niet alle onderdelen kunnen van toepassing zijn voor de type woning

Algemeen / disclaimer

De maatvoering en de schaal op deze tekening zijn indicatief. Hier kunnen geen rechten aan ontleend worden. Maatvoering ten behoeve van opdrachten aan derden dienen in het werk te worden opgemeten. Aangegeven afmetingen in de ruimte cellen zijn exclusief dikke legewerk. In de plattegronden aangegeven posities van installatietechnische onderdelen zijn indicatief. De posities en aantallen van de ventilatie-toevoer en -afvoer kunnen afwijken van hetgeen getekend is. Weergave van sanitair en keukenapparatuur zijn principes. Posities pv panelen zijn indicatief.

De woning is een principe weergave. Voor een accurate weergave zie de verkooptekening voor de betreffende woningtype. De opties zijn wel accuraat weergegeven.

Schaalverdeling

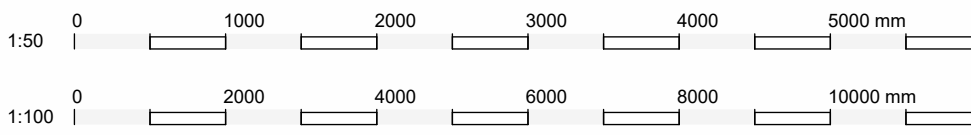

KLEUREN & MATERIALEN - Bouwblok 15 code E 3 Z

Mogelijk zijn niet alle hieronder omschreven onderdelen van toepassing op uw woning

GEVELS

- plint: bruin handvormsteen - wild verband gemetseld met donkergrijs kleurtipe voeg
- opgaand metselwerk: bruin handvormsteen - wild verband gemetseld met donker grijze voeg
- waterslagen onder kozijnen: profiel beton - grijs - naturel
- staande houten delen: Accoya, blank onbehandeld

BUITENKOZIJNEN RAMEN EN DEUREN

- buitenkozijnen incl. draaiende delen: hardhout - dekkend geschilderd - kwartgrijs RAL 7039
- kozijn kader: kunststeen - wit
- garagedeuren: hardhout - dekkend geschilderd - kwartgrijs RAL 7039
- luiken aan gevel: aluminium - gepoedercoat - zijgrijs RAL 7014
- hekwerk Frans balkon: metaal - gepoedercoat - kwartgrijs 7039

DAKAFWERKING

- hemelwaterafvoeren en goeten: zink
- dakpannen: keramisch, onth - zwartgrijs mat
- muurafdekking schouder en tuigwels: zink
- plat dak: bitumineuze dakbedekking
- dakrand garage(s): aluminium trim met kraal

Ontwikkelaar:

Slokker Vastgoed

Bouwer:

Van Norel
bouwgroep

Architect:

weusten liedenbaum
architecten

Project

24-2389B

type & bouwnummer

Harderweide dlpn-fase3-4

blok 15 bwnr.130

Datum

04-06-2026

Schaal

1-100, 1-50

Tekening nummer

VK.15.130

Buiten Leven

je nieuwe thuis in Harderwijk