
 
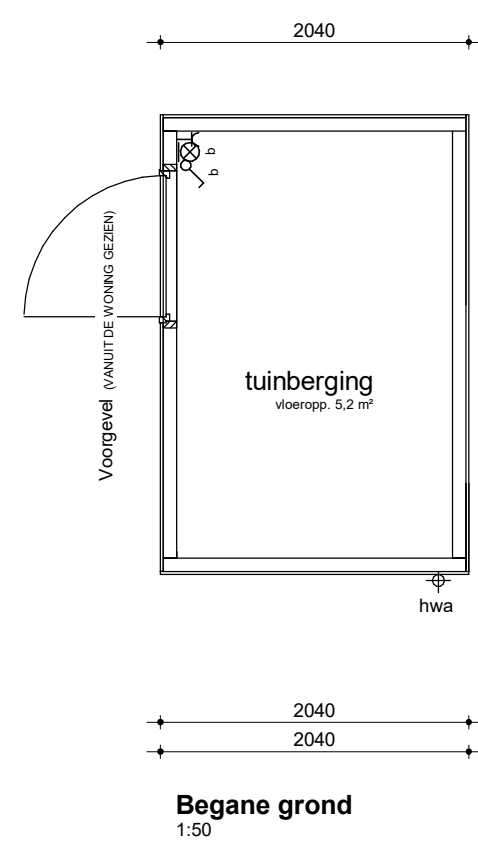


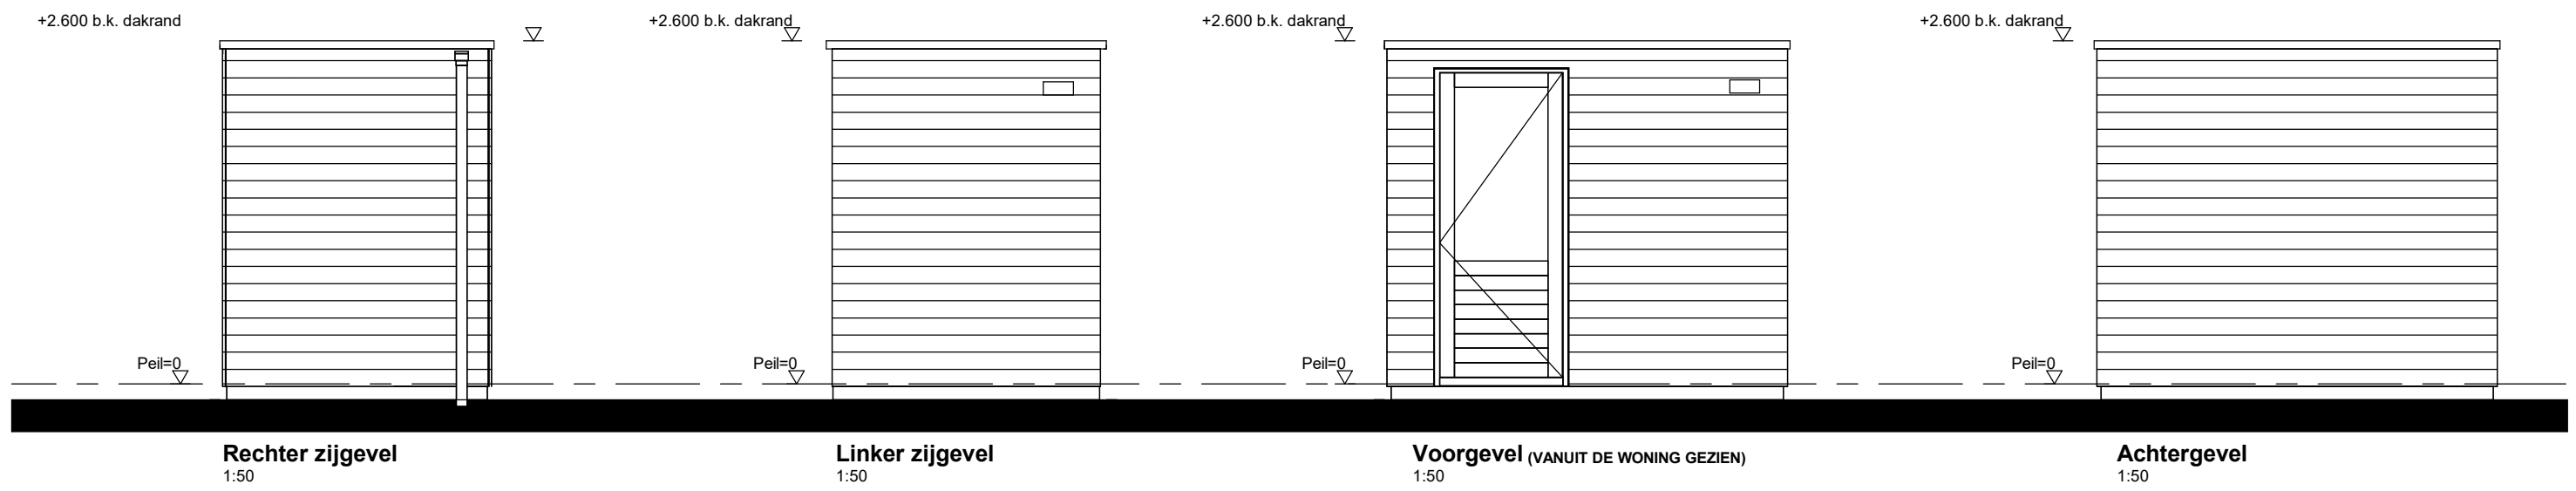

aantal	
bnr. get.:	bnr. gespiegeld:
137	

Ontwikkelaar:	Project		Buiten Leven Je nieuwe thuis in Harderwijk
Slokker Vastgoed	24-2389B	Harderweide dlpln-fase3-4	
Bouwer:	type & bouwnummer		
Van Norel bouwgroep	berging - bwnr.137		
Architect:	Datum	Schaal	Tekening nummer
weusten liedenbaum architecten	04-06-2026	1:50	VK.988