




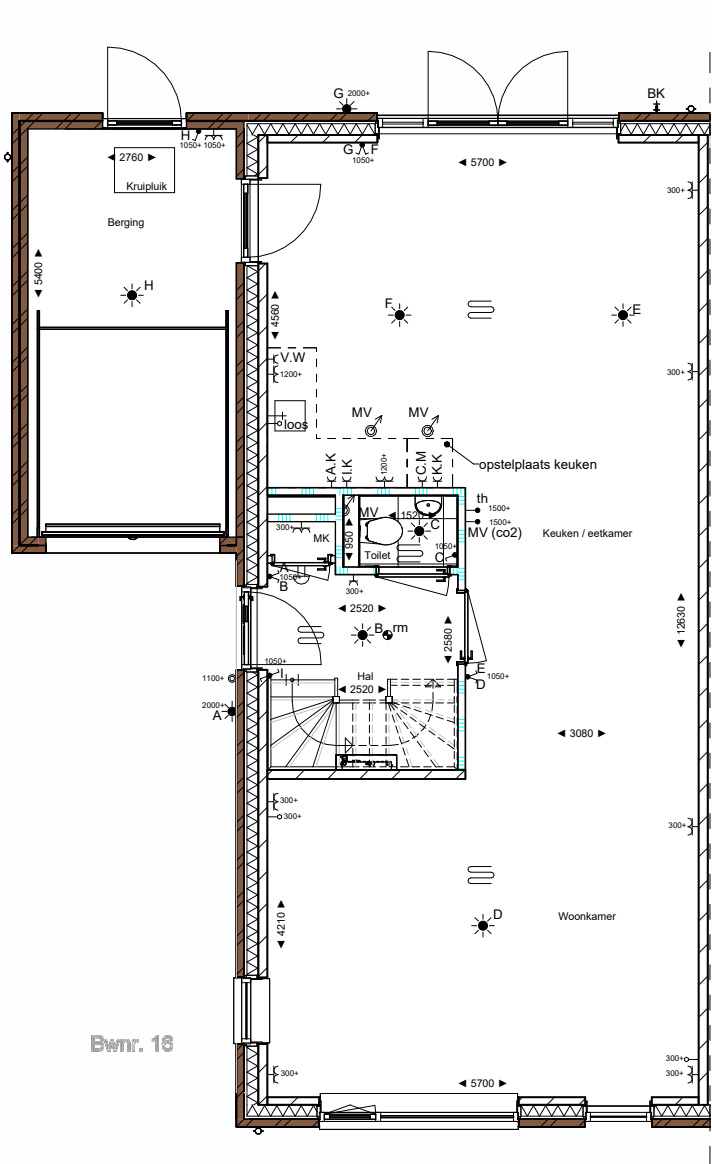

begane grond

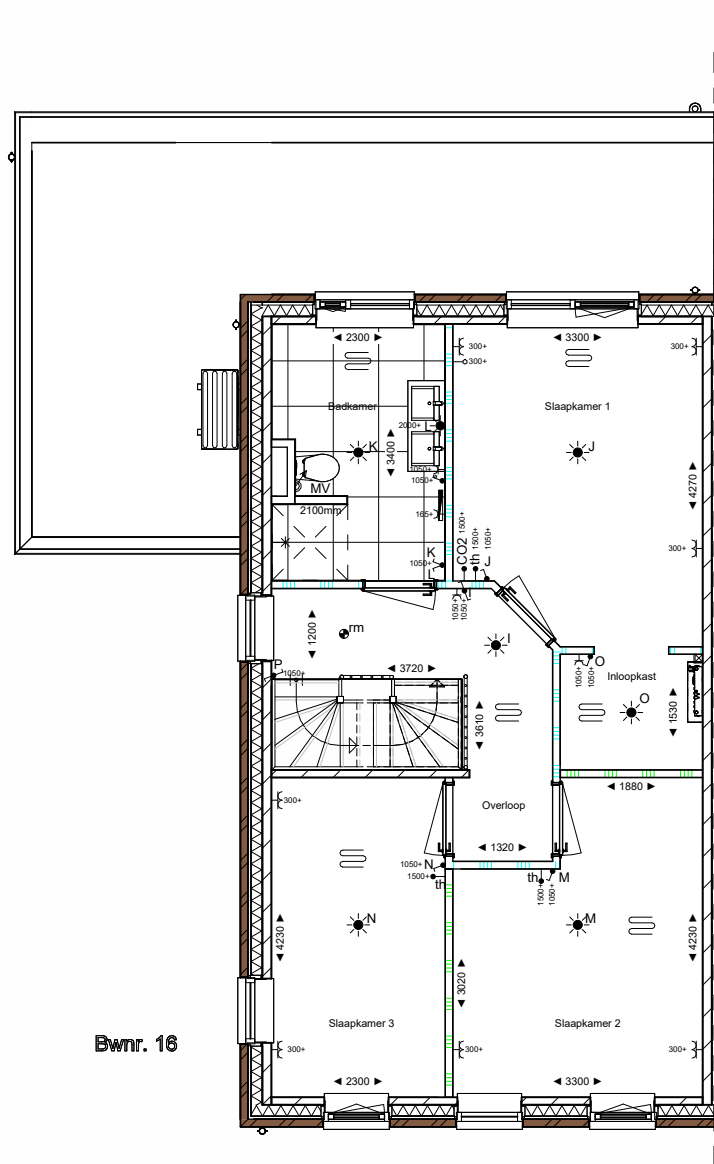


eerste verdieping

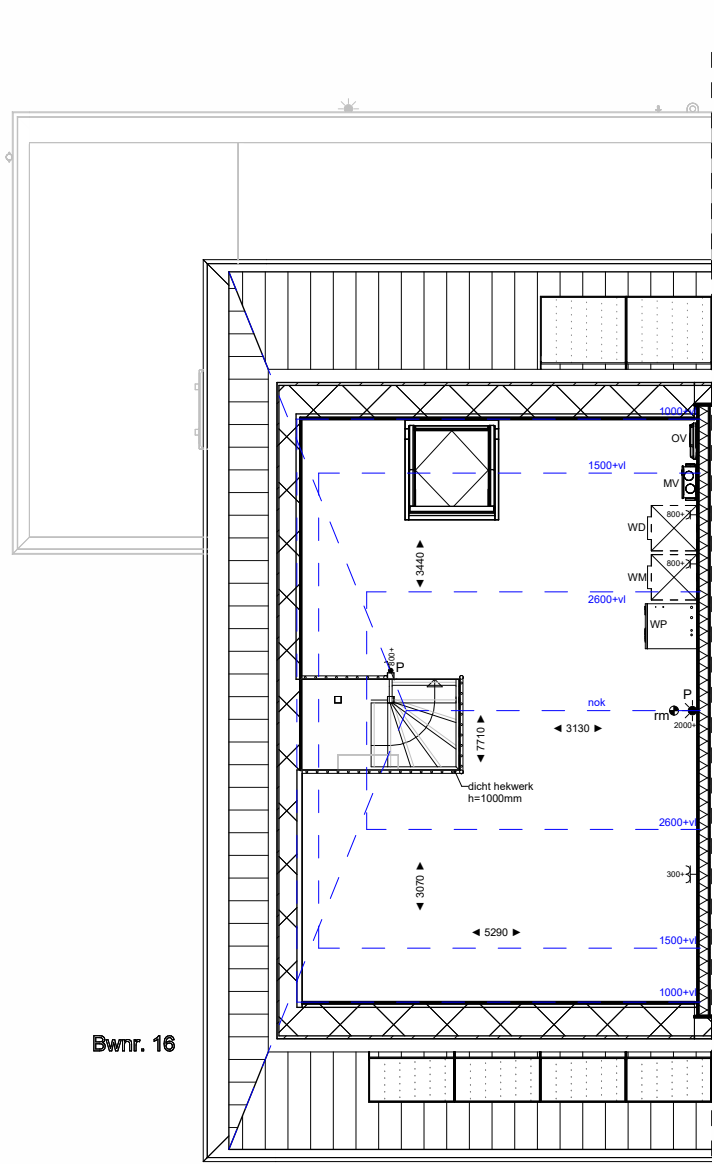

tweede verdieping




voorgevel

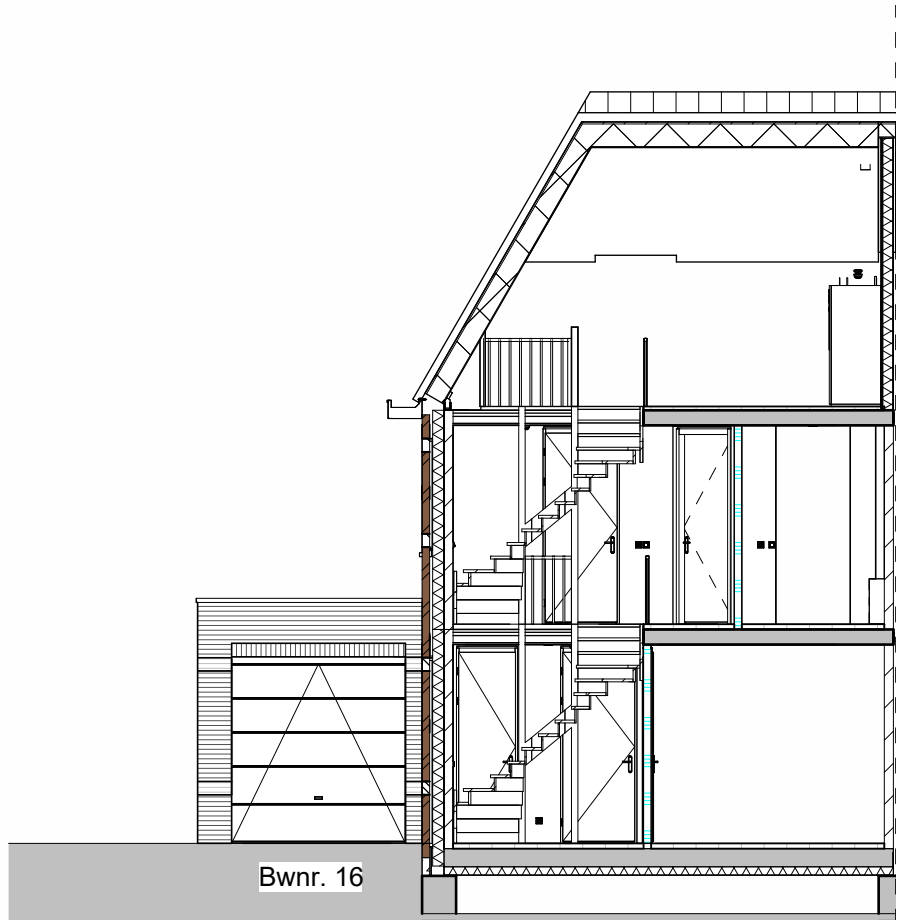

Doorsnede A Bwnr. 16



achtergevel

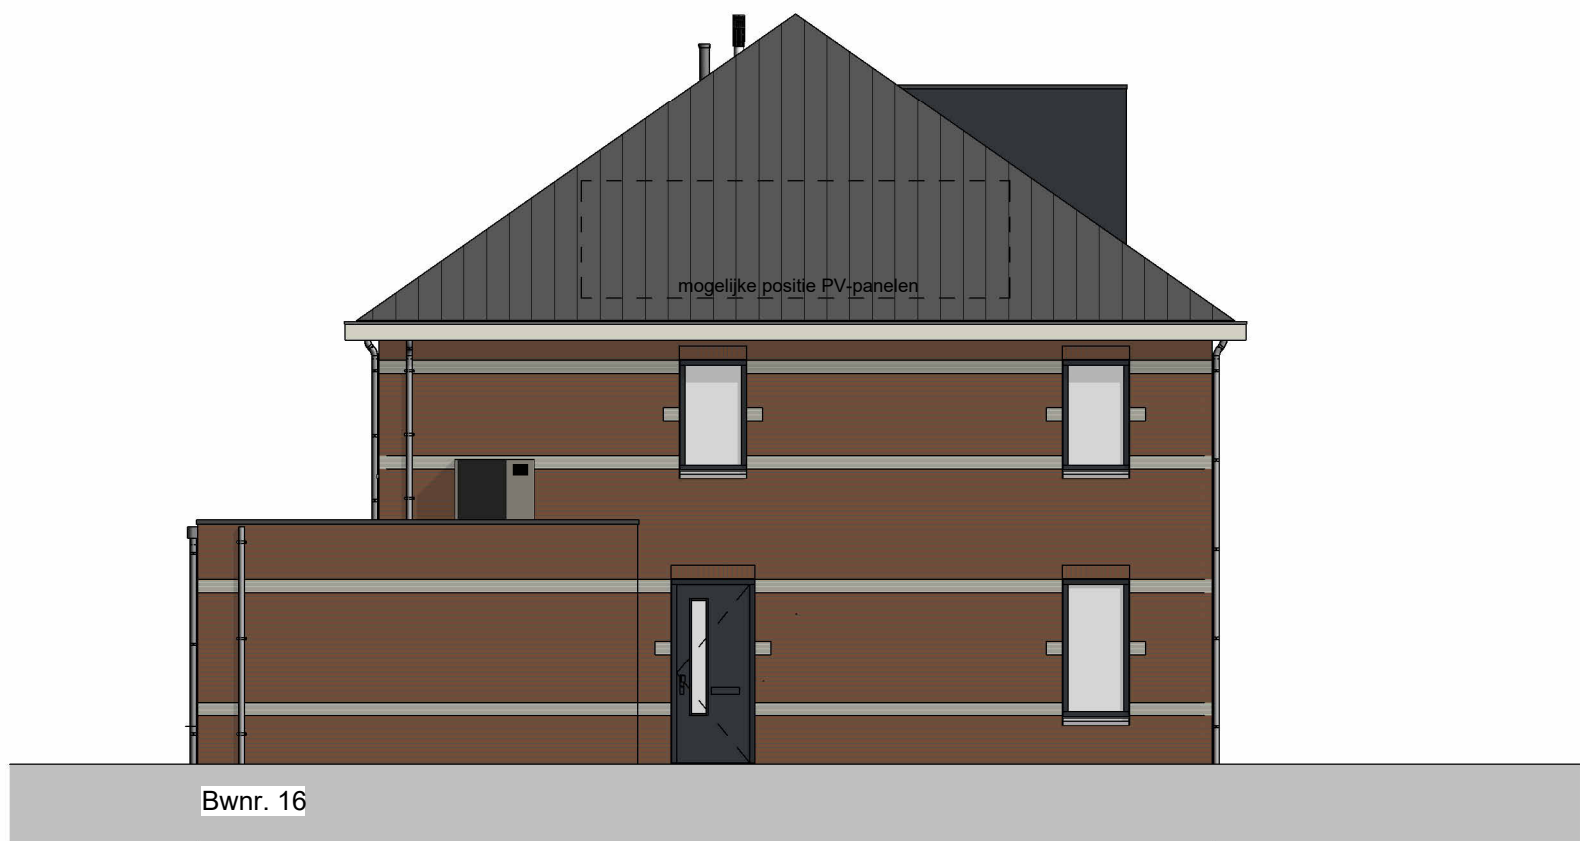

linkergevel

Kleur- en materiaalstaat	Omschrijving
	Metselwerk rood oranje
	Metselwerk gemêleerd grijs



Legenda	
	Schakelaar enkelpolig
	Schakelaar 3 standen
	Schakelaar serie
	Wisselschakelaar
	Thermostaat
	co2 sensor
	Loze leiding
	Koudwater toevoer
	Warmwater toevoer
	Afvoer water
	Enkele wandcontactdoos
	Aansluiting koelkast
	Aansluiting combinagnetron
	Aansluiting inductie kookplaat
	Aansluiting afzuigkap
	Aansluiting vaatwasser
	Dubbele wandcontactdoos
	Rookmelder
	Plafond lichtpunt
	Wand lichtpunt
	Drukknop deurbel
	Mechanische ventilatie
	Elektrische radiator
	Verdeler vloerverwarming
	Mechanische ventilatie opstelling
	Omvormer zonnepanelen
	Vloerverwarming
	Buitenunit warmtepomp
	Laag temperatuur radiator

Bramer



voor wie aan bouwen denkt

Project : 17 woningen Dethmershoek
Tekening : Bwnr. 16
Project adres : Chiel Dethmersstraat almelo
Opdrachtgever : Bramer bv

Projectnummer : 125110
Getekend : N. Lensen
Datum : 29-05-2026
Schaal : 1:100
Formaat : A1
Tekeningnummer : VK01-1