





voorgevel
1 : 100




linker zijgevel
1 : 100




achtergevel
1 : 100

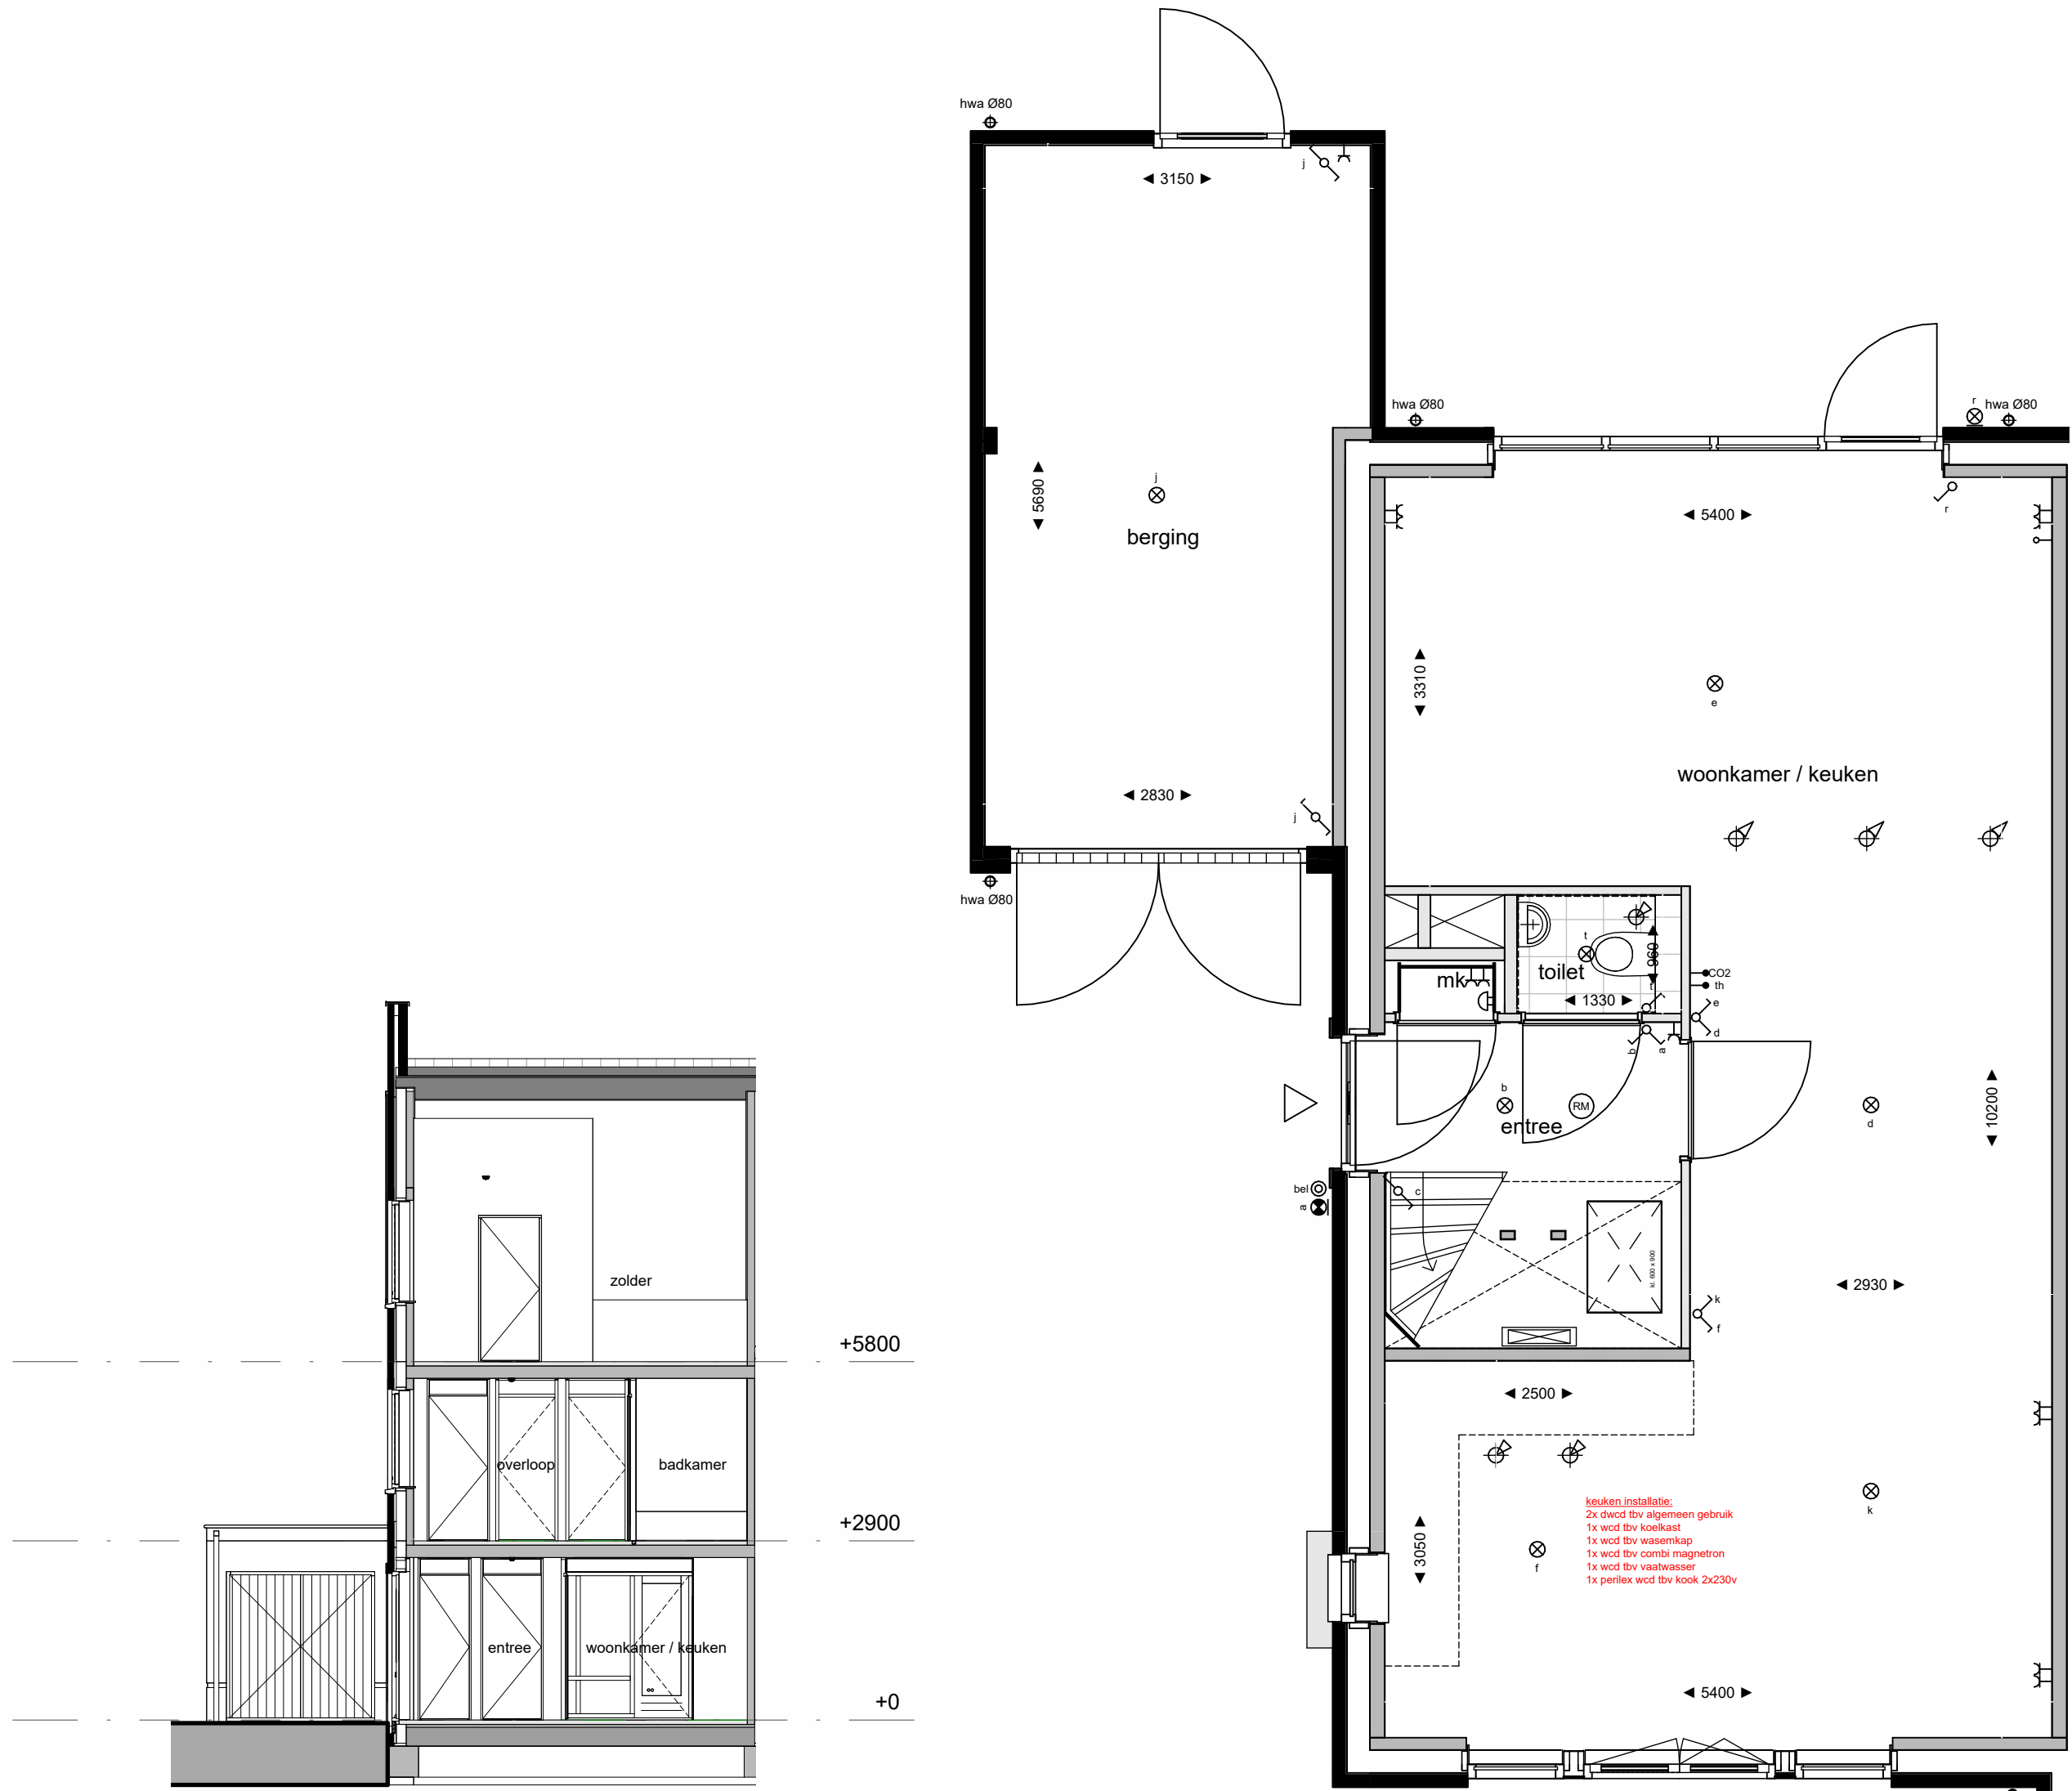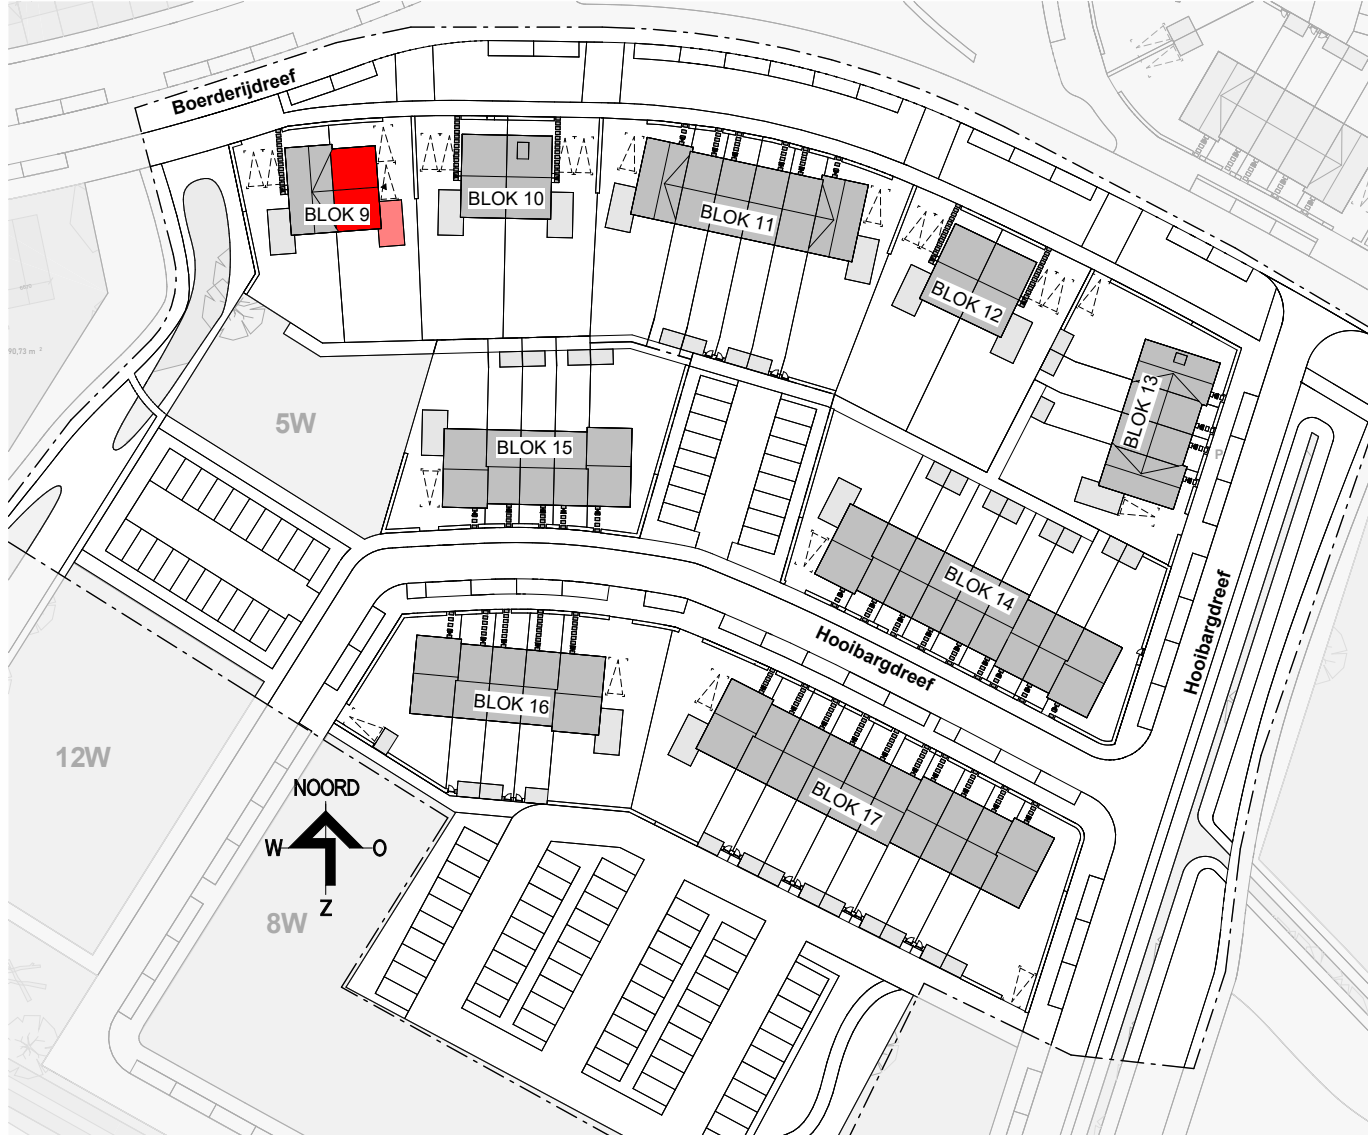


begane grond
1 : 50

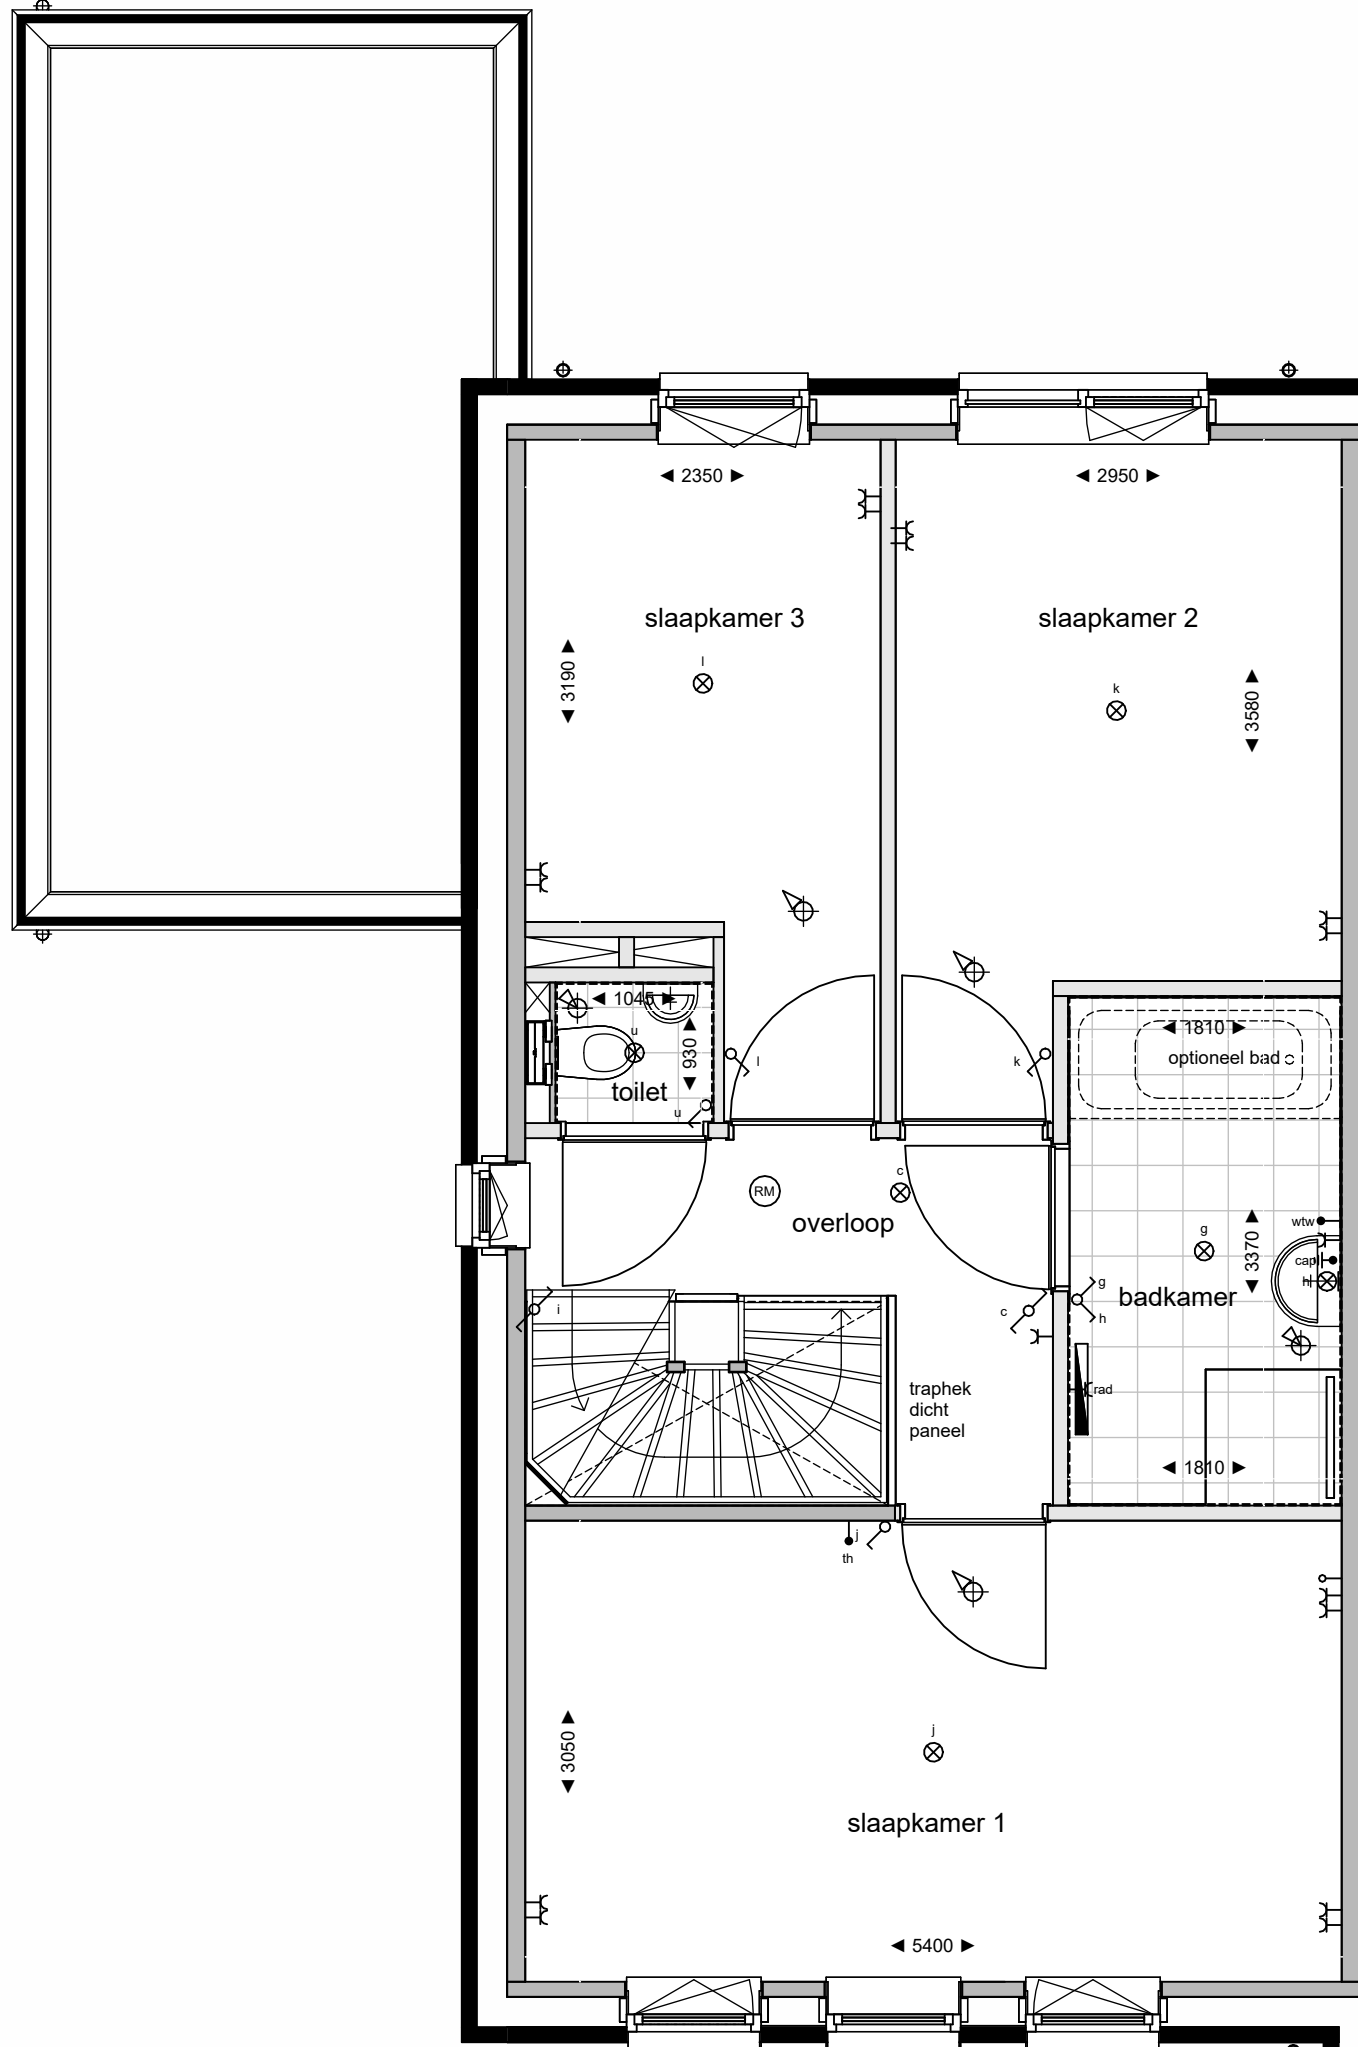

eerste verdieping
1 : 50

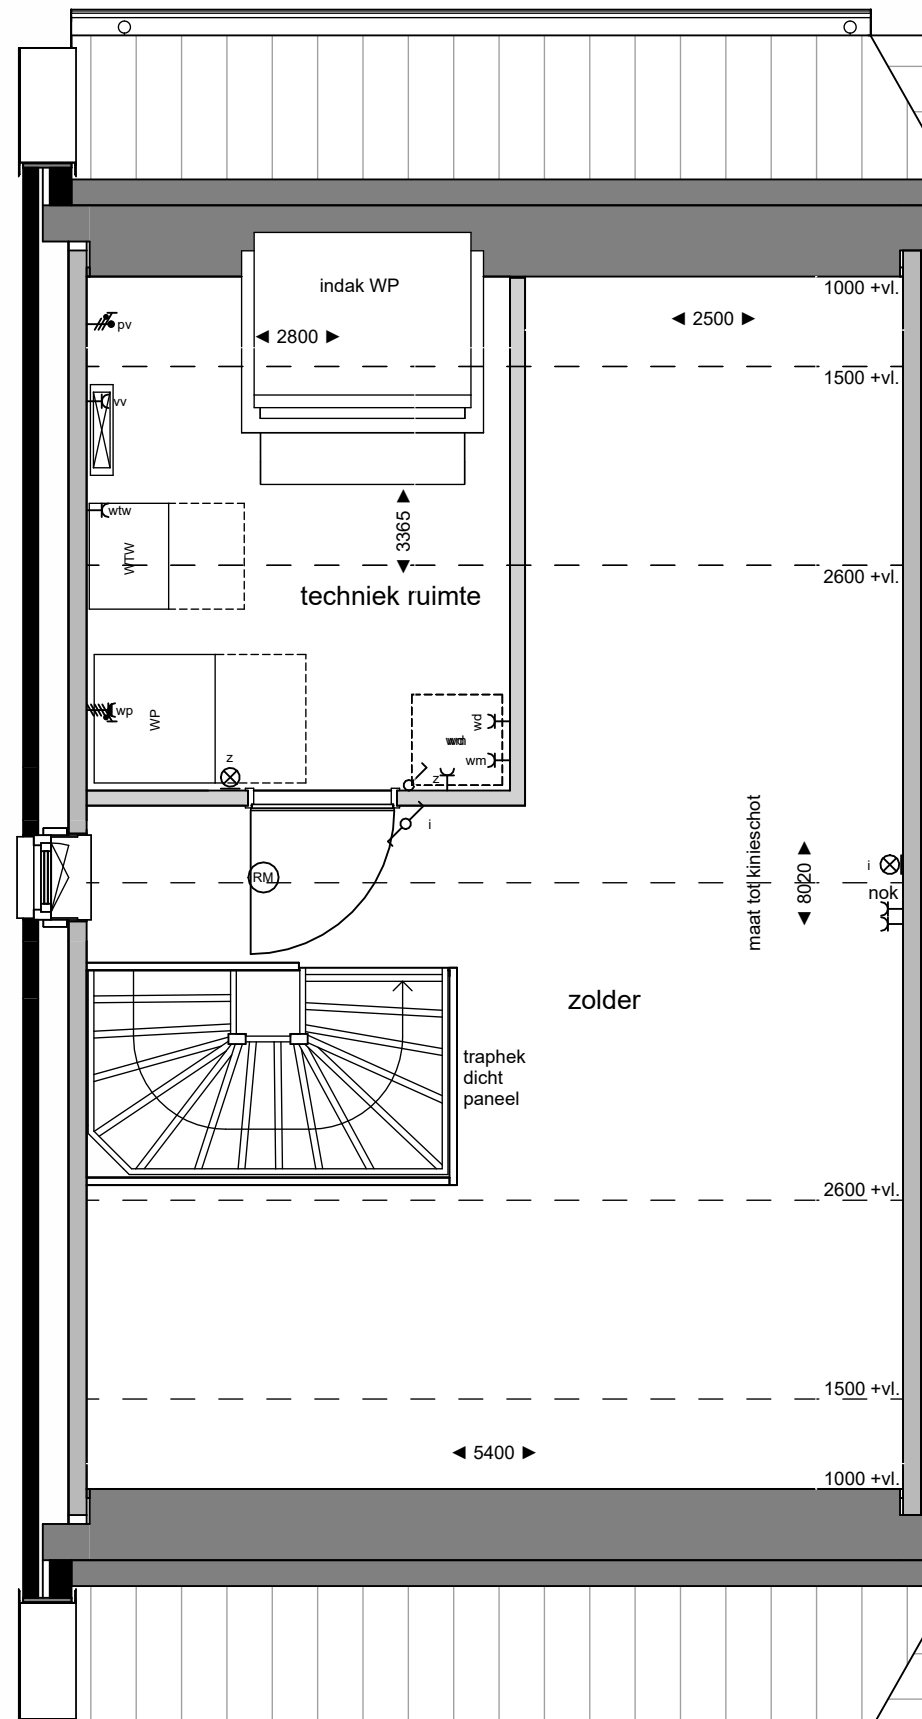

tweede verdieping
1 : 50

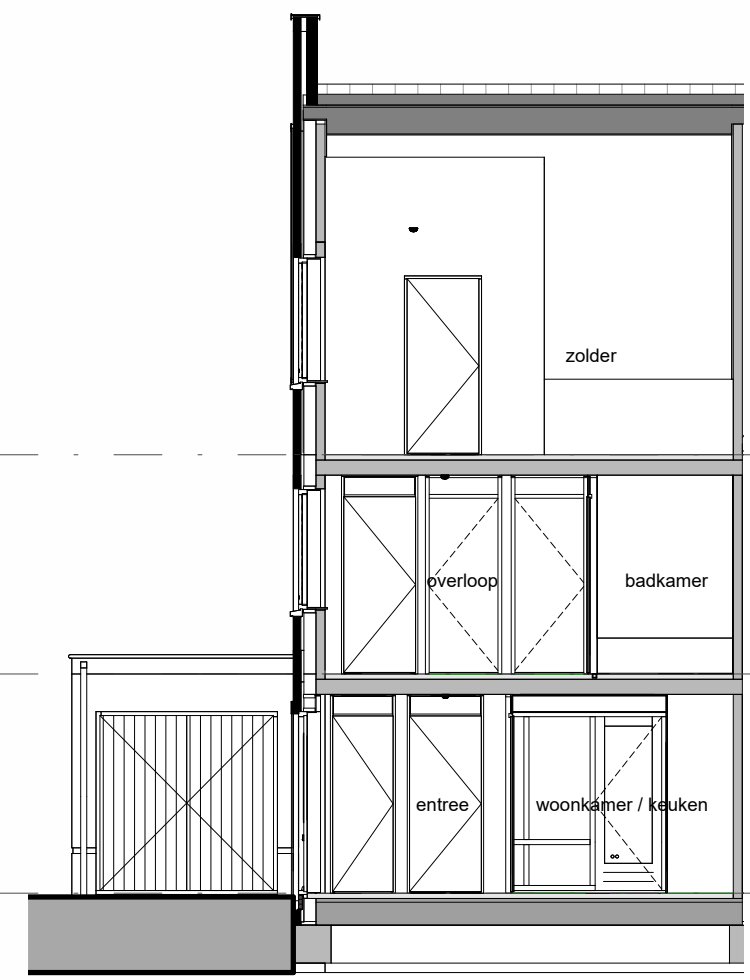

doorsnede AA
1 : 100


Legenda verkoop		
elektra conform NEN 1010		
aansluitpunt ontvormer pv panelen	perilex	
centraal aardingpunt	rookmelder	
wandcontactdoos dubbel verticaal	kk	aansluitpunt koelkast
wandcontactdoos dubbel horizontaal	o	aansluitpunt oven / combi magnetron
wandcontactdoos enkel waterdicht	vw	aansluitpunt vaatwasser
wandcontactdoos enkel	ak	aansluitpunt afzuigkap
schakelaar dubbel	pv	pv panelen
schakelaar enkel		vloerverwarming verdeeler
schakelaar wissel		radiator elektrisch
asp verlichting plafond opbouw	wp	warmte-terug-win installatie
asp verlichting plafond inbouw	m.v.t.	mechanische ventilatie toevoer
asp verlichting wand opbouw	m.v.t.	mechanische ventilatie afvoer
verlichting wand incl. armatuur	m.v.t.	
aanzicht armatuur	WP	warmtepomp
belzucker		
belzoemer		
leiding niet bedraaid	w.m.d.	wasmachine / droger
leiding bedraaid		

NB: niet alle onderdelen kunnen van toepassing zijn voor de type woning

Algemeen / disclaimer

De maatschappij en de schaal op deze tekening zijn indicatief. Hier kunnen geen rechten aan ontleend worden. Maatschappij ten behoeve van opdrachten aan derden dienen in het werk te worden opgenomen. Aangegeven afmetingen in de tekening zijn exclusief dikte tegelwerk. In de plattegronden aangegeven posities van installatietechnische onderdelen zijn indicatief. De posities en aantallen van de ventilatie-toevoer en -afvoer kunnen afwijken van hetgeen getekend is. Weergave van sanitair en keukenapparatuur zijn principes. Posities pv panelen zijn indicatief.

De woning is een principe weergave. Voor een accurate weergave zie de verkooptekening voor de betreffende woningstype. De opties zijn wel accuraat weergegeven.

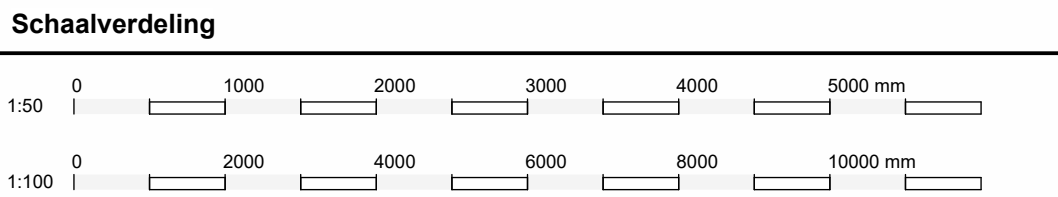

KLEUREN- & MATERIALEN - Bouwblok 09_code D.1.N
Mogelijk zijn niet alle hieronder omschreven onderdelen van toepassing op uw woning

GEVELS

- zint, buitenzijde handvormsteen - wild verband gemetseld met donkergrijs kleurige voeg
- opgaard metselwerk - wit-gemetseld handvormsteen - wild verband gemetseld met lichtgrijs voeg
- weerslagen onder kozijnen: prefab beton - grijs - naturel

BUITENKOZIJNEN RAMEN EN DEUREN

- buitenkozijnen incl. draaiende delen: hardhout - dekkend geschilderd - steengrijs RAL 7030
- deuren: begane grond: hardhout - dekkend geschilderd - kwartgrijs RAL 7039
- garagedeuren: hardhout - dekkend geschilderd - kwartgrijs RAL 7039
- kozijn kadens: kunststeen - wit
- luiken aan gevel: aluminium - gepoedercoat - zijdegrijs RAL 7044
- hekwerk Frans balkon: metaal - gepoedercoat - zijdegrijs RAL 7044

DAKAFWERKING

- funderingsmuurvoeten en goten: zink
- dakpannen: keramisch - ovh - natuurrood mat
- muurafsluiters schouder en tuitgevels: zink
- plat dak, bitumineuze dakbedekking
- dakrand garages: aluminium trim met kraal