


voorgevel
1:100


rechter zijgevel
1:100

achtergevel
1:100

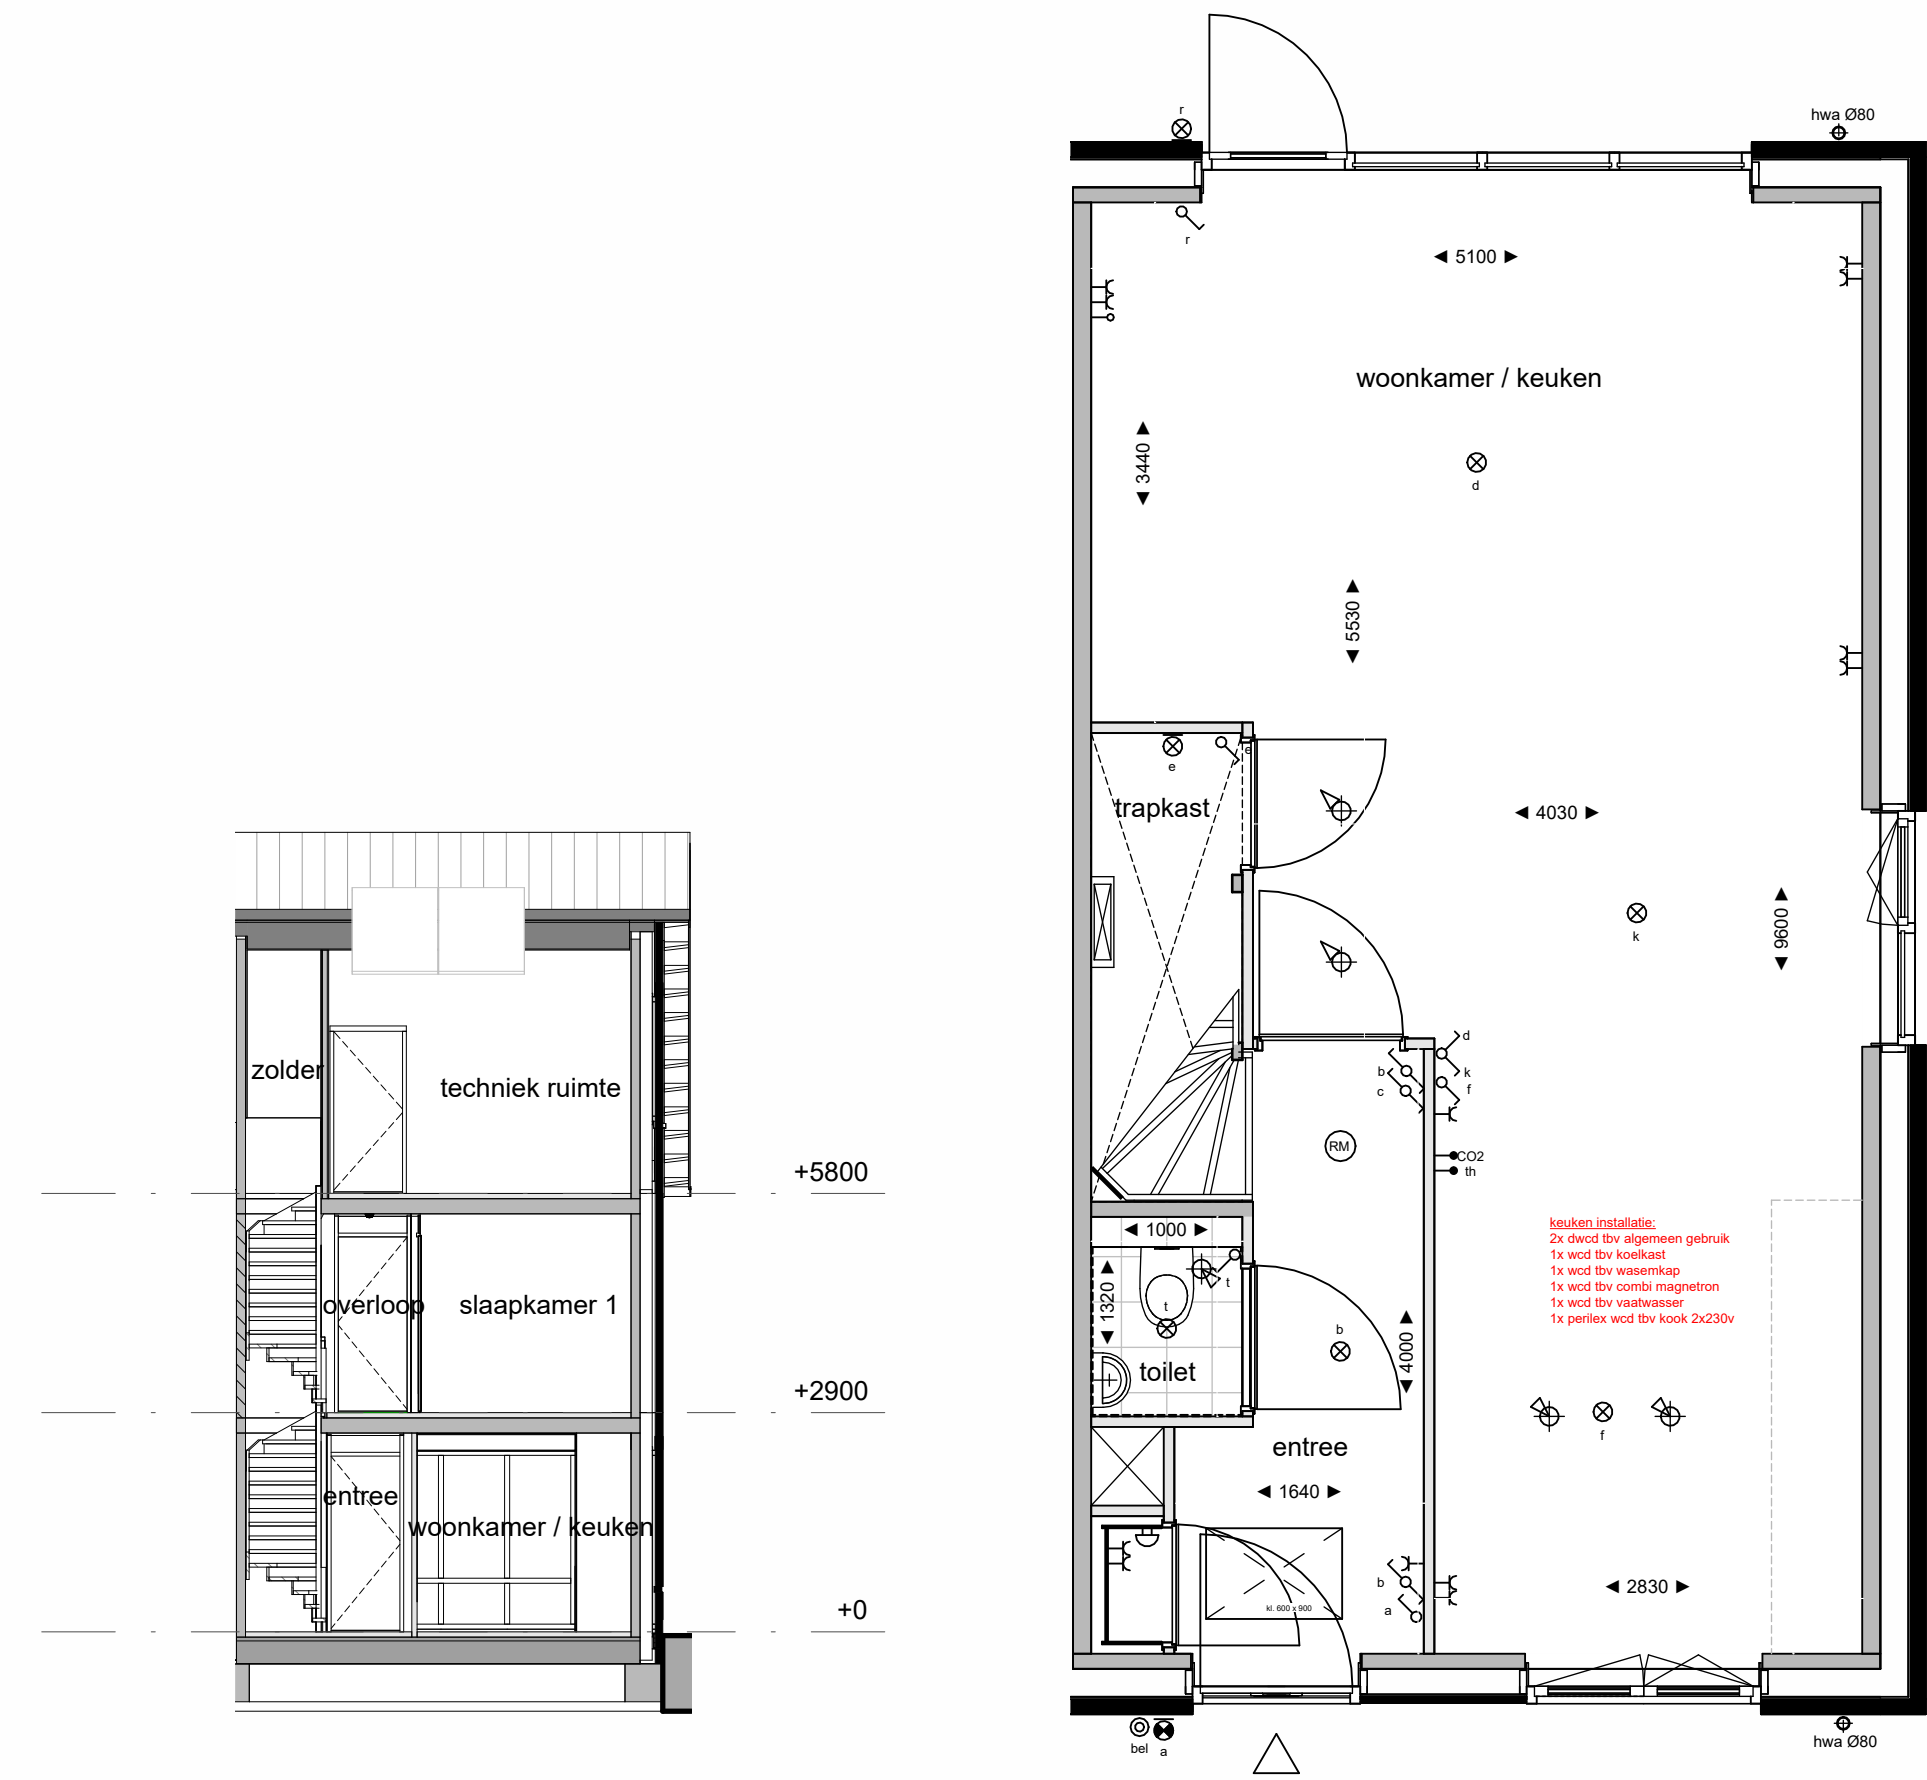


doorsnede AA
1:100

begane grond
1:50

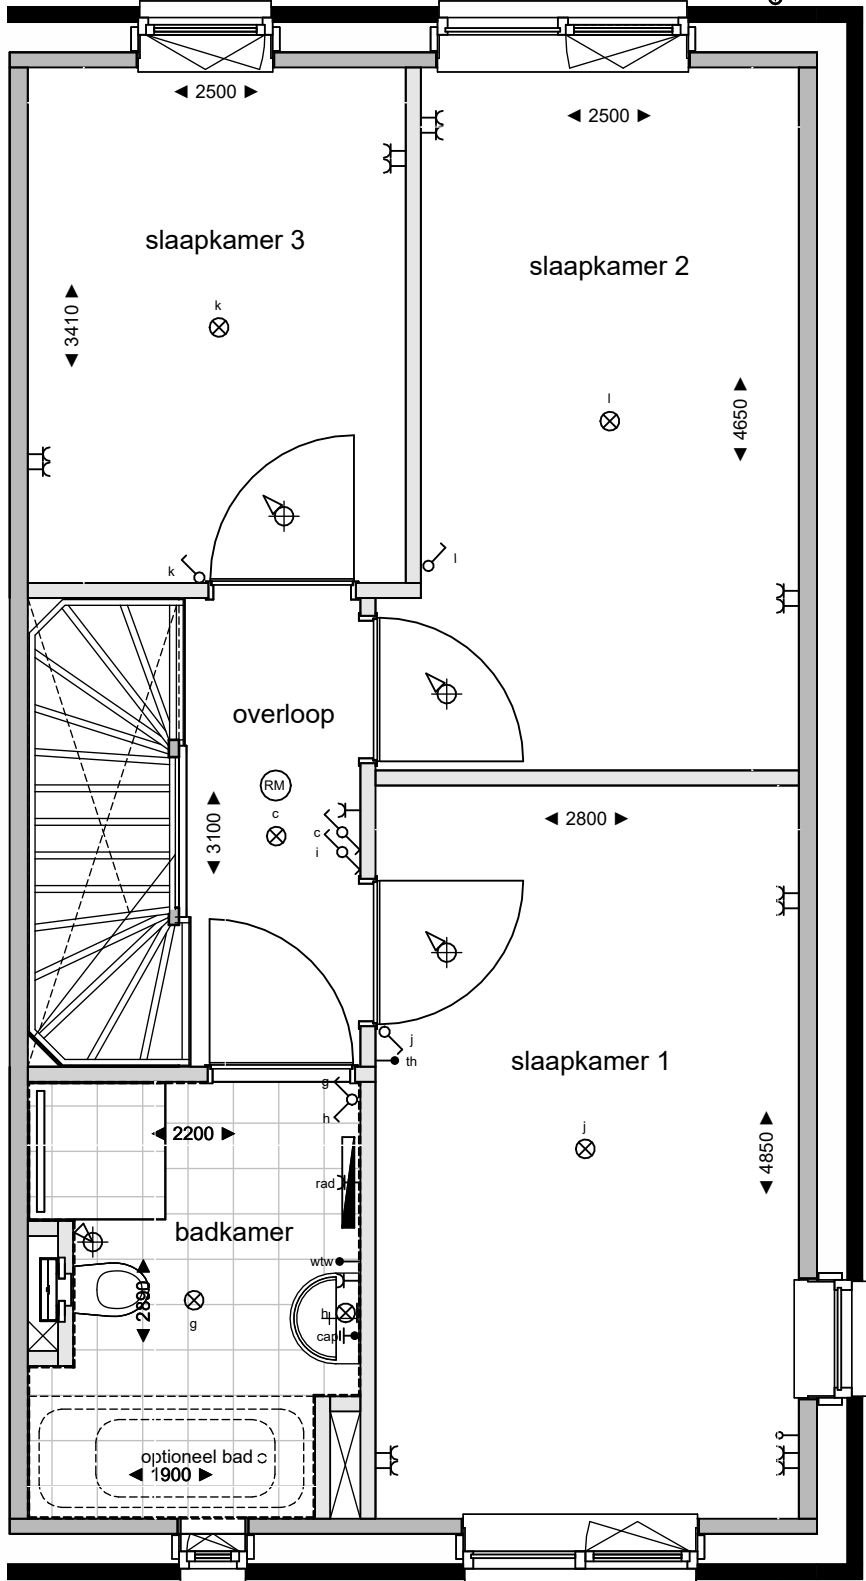

eerste verdieping
1:50

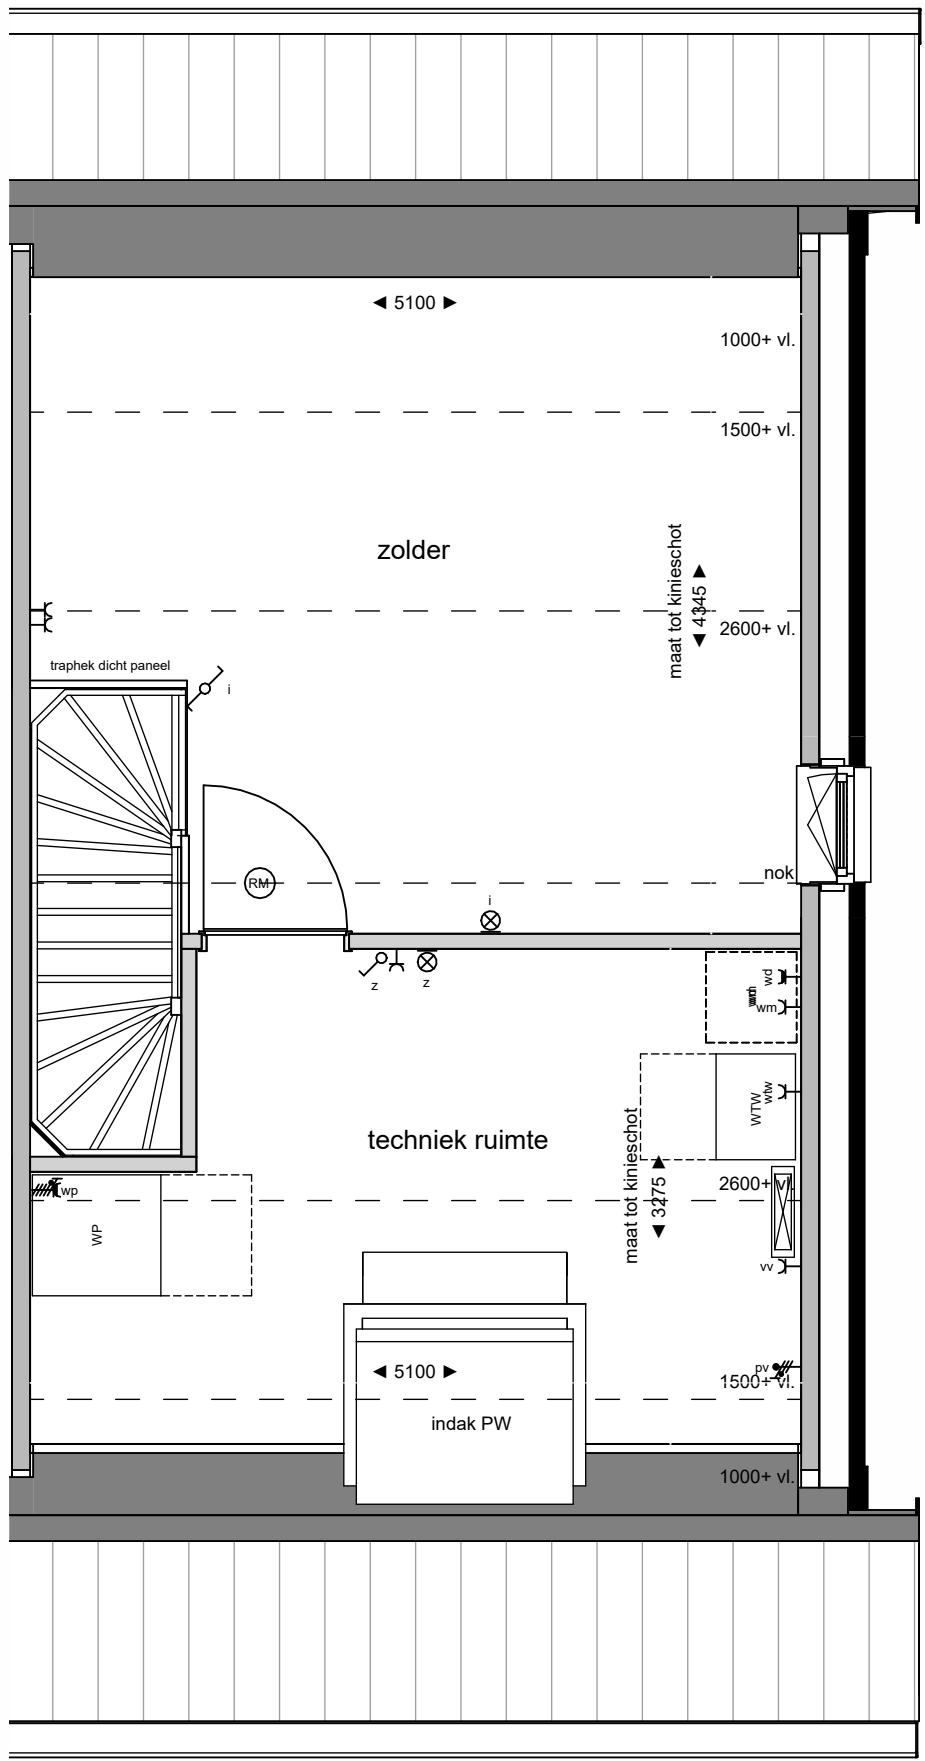

tweede verdieping
1:50



Legenda verkoop

elektra conform NEN 1010


NB: niet alle onderdelen kunnen van toepassing zijn voor de type woning

Algemeen / disclaimer

De maatvoering en de schaal op deze tekening zijn indicatief. Hier kunnen geen rechten aan ontleend worden. Maatvoering ten behoeve van opdrachten aan derden dienen in het werk te worden opgemeten. Aangegeven afmetingen in de natte cellen zijn exclusief dille legewerk. In de plattegronden aangegeven posities van installatietechnische onderdelen zijn indicatief. De posities en aantallen van de ventilatietoelicht toevoer en afvoer kunnen afwijken van hetgeen getekend is. Weergave van sanitair en keukensanitaire zijn principes. Posities pv panelen zijn indicatief.

De woning is een principe weergave. Voor een accurate weergave zie de verkooptekening voor de betreffende woningstype. De opties zijn wel accuraat weergegeven.

Schaalverdeling

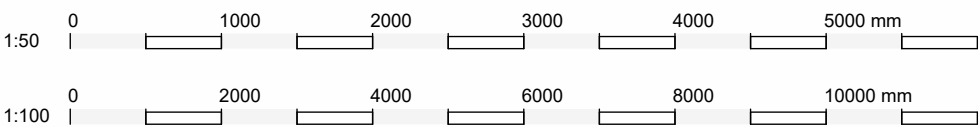

KLEUREN- & MATERIALEN - Bouwblok 15 - code E 3 Z
Mogelijk zijn niet alle hieronder omschreven onderdelen van toepassing op uw woning

GEVELS
- plint: bruin handvormsteen - wild verband gemetseld met donkergrijze kleurige voeg
- opgaand metselwerk: bruin handvormsteen - wild verband gemetseld met donker grijze voeg
- waterslagen onder kozijnen: prefab beton - grijs - naturel
- Staannde houten delen: Accoya, blank onbehandeld

BUITENKOZIJNEN, RAMEN EN DEUREN
- buitenkozijnen incl. draaiende delen: hardhout - dekkend geschilderd - kwartgrijs RAL 7039
- kozijn kaders: kunststeen - wit
- lúken aan gevel: aluminium - gepoedercoat - zijdegrís RAL 7044
- hekwerk Frans balkon: metaal - gepoedercoat - kwartgrijs 7039

DAKAFWERKING
- hemelwaterafvoeren en goten: zink
- dakpannen: keramisch - o/v - zwartgrijs mat
- muurafdekking schouders en tuitgrijs: zink