



voorgevel
1 : 100

rechtter zijgevel
1 : 100


achtergevel
1 : 100

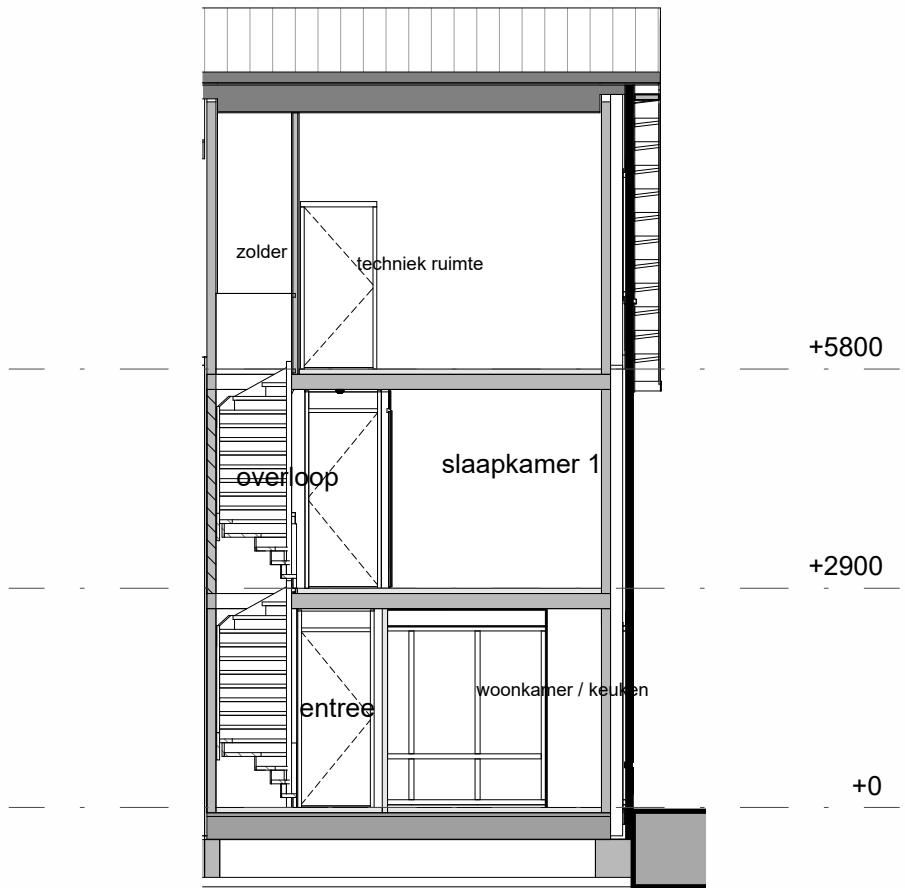


doorsnede AA
1 : 100

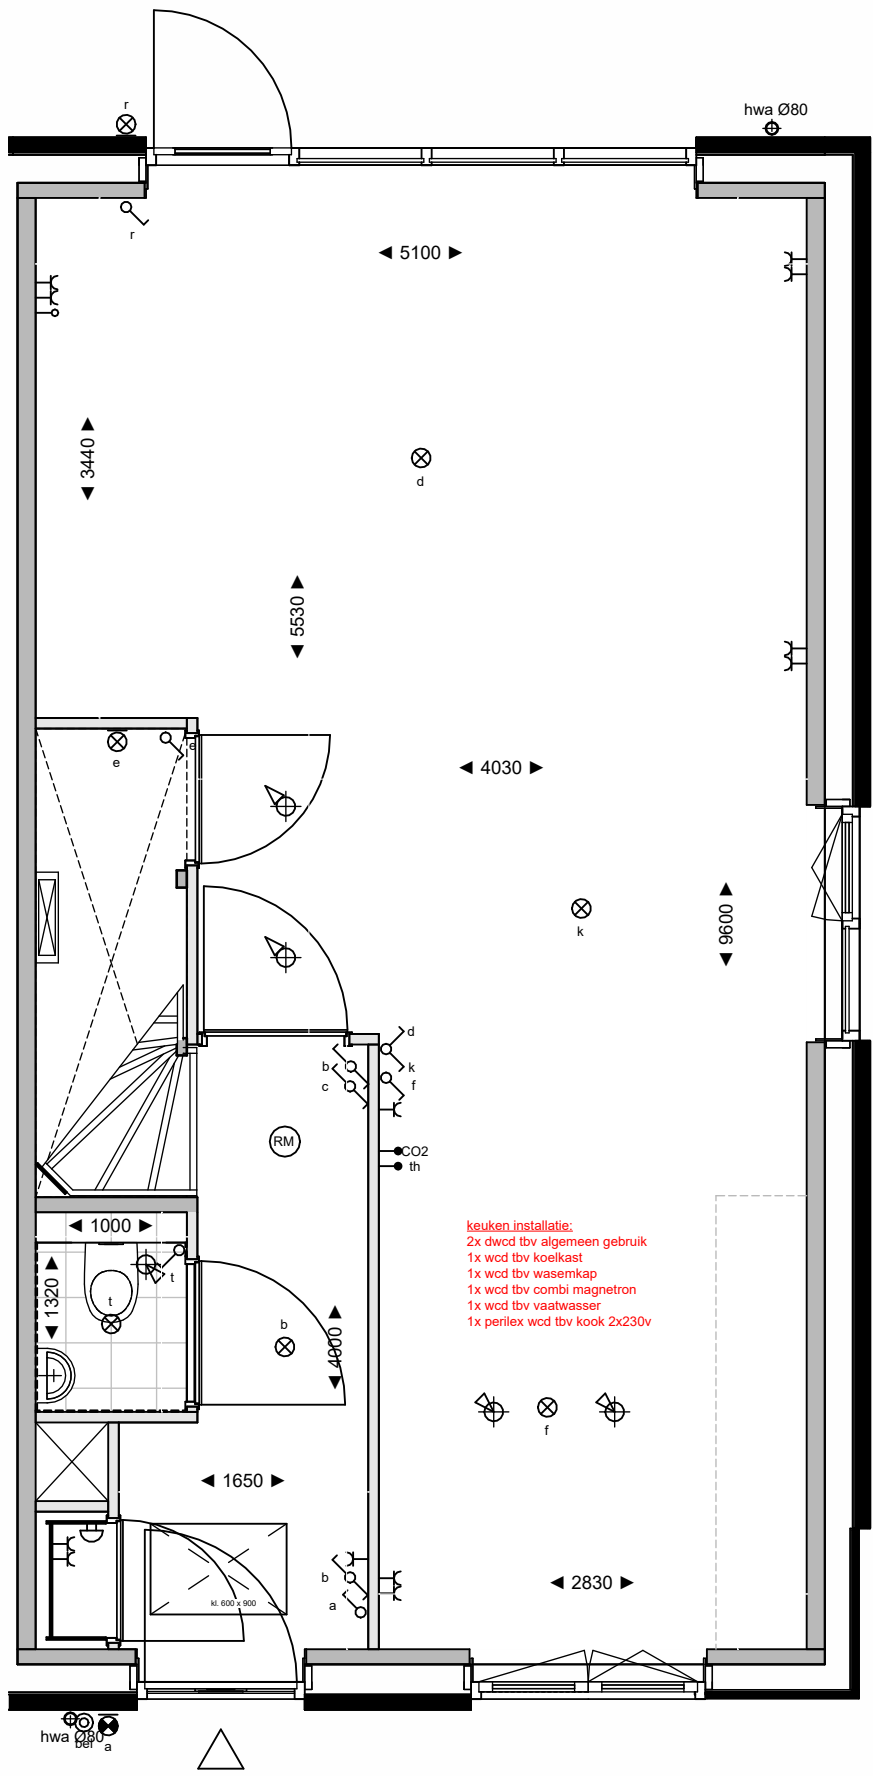

begane grond
1 : 50

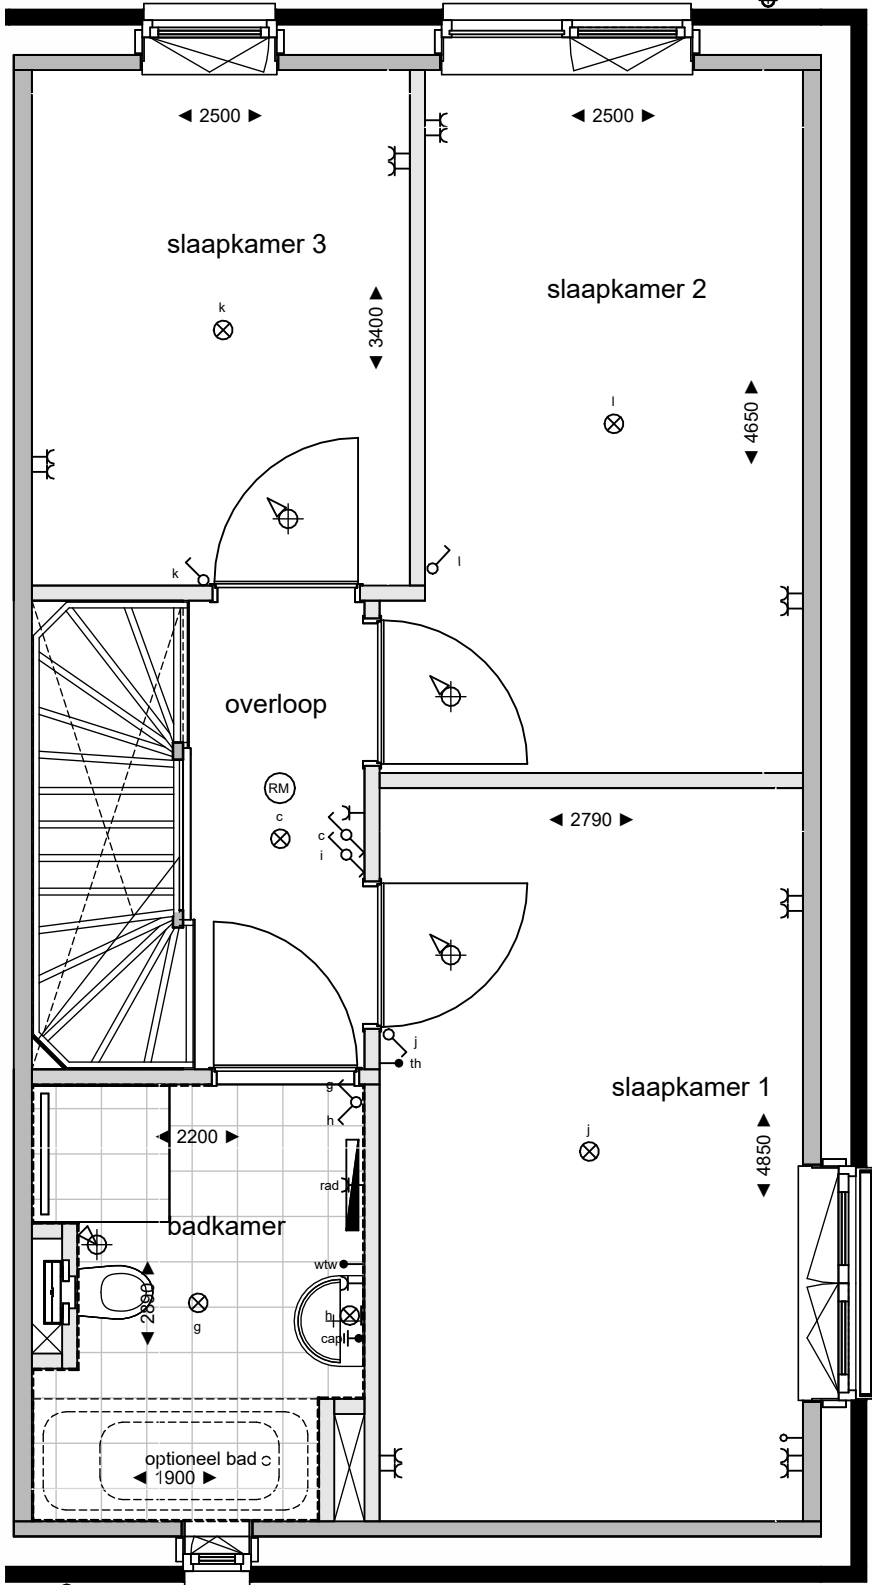

eerste verdieping
1 : 50

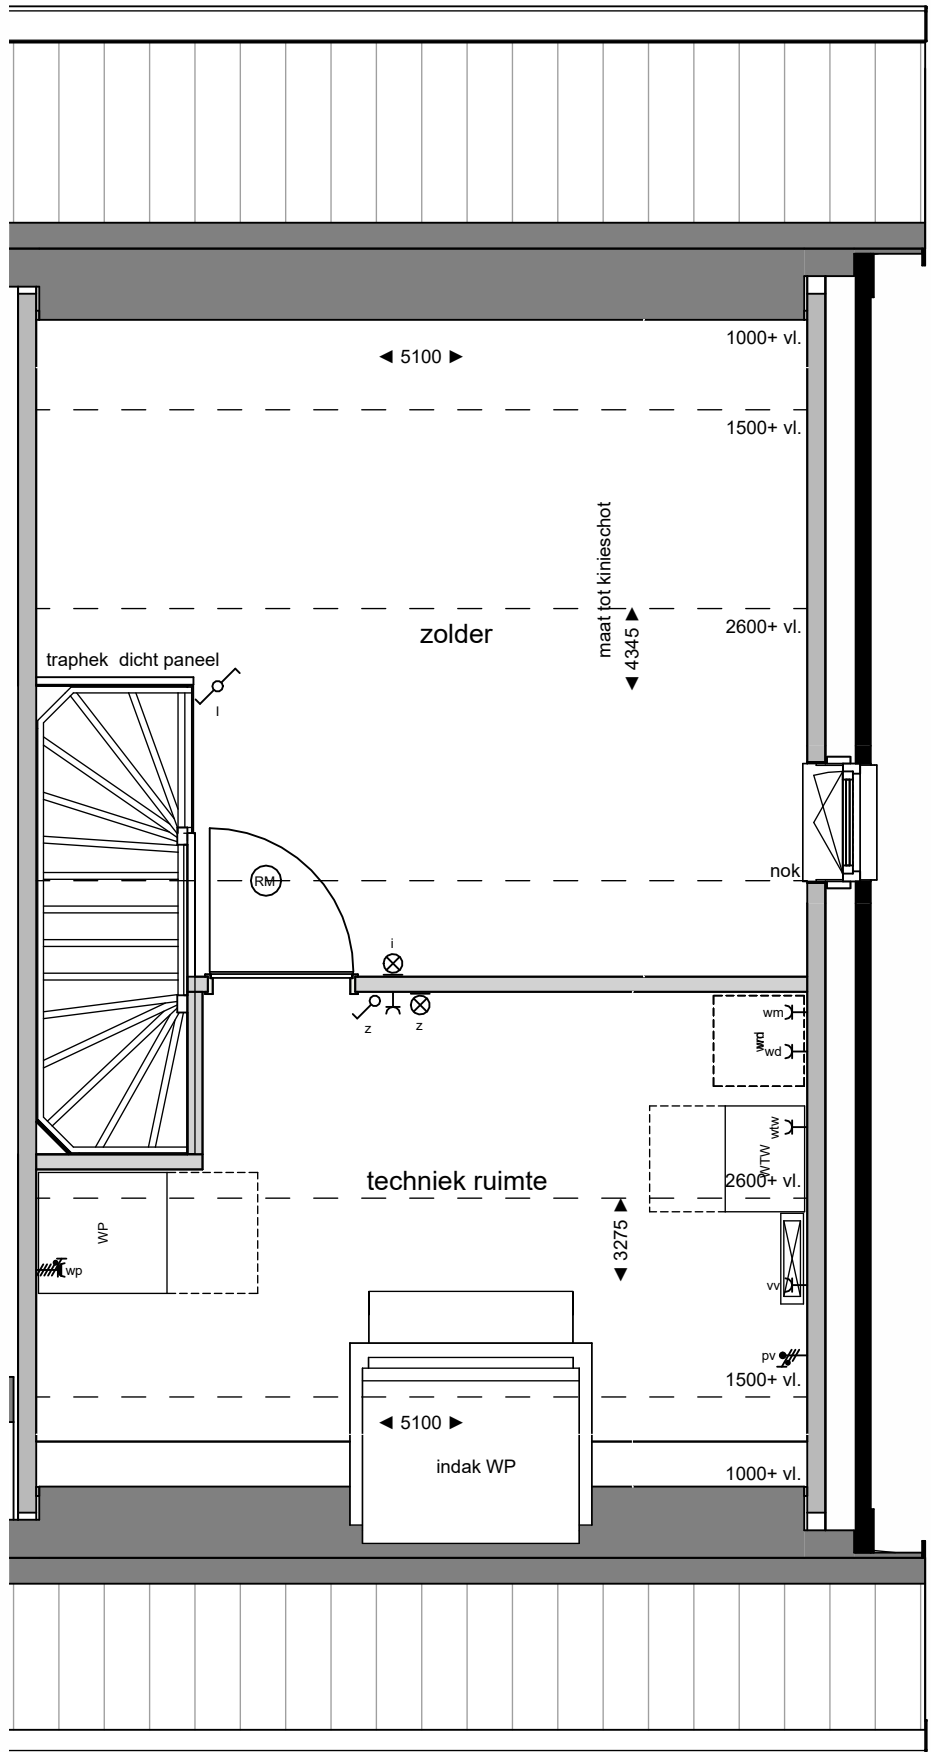

tweede verdieping
1 : 50

Legenda verkoop

elektra conform NEN 1010

- aansluitpunt omvormer pv panelen
- centraal aardingspunt
- wandcontactdoos dubbel verticaal
- wandcontactdoos dubbel horizontaal
- wandcontactdoos enkel waterdicht
- wandcontactdoos enkel
- schakelaar dubbel
- schakelaar enkel
- schakelaar wissel
- asp verlichting plafond opbouw
- asp verlichting plafond inbouw
- asp verlichting wand opbouw
- verlichting wand incl. armatuur
- aanzicht armatuur
- bedrukker
- belzoemer
- leiding niet bedraad
- leiding bedraad

- perlex
- rookmelder
- aansluitpunt koellast
- aansluitpunt oven / combi magnetron
- aansluitpunt vaatwasser
- aansluitpunt afzuigkap
- pv panelen
- vloerverwarming verdeler
- radiator elektrisch
- warmte-lug-win installatie
- mechanische ventilatie toevoer
- mechanische ventilatie afvoer
- WP
- wasmachine / droger


NB: niet alle onderdelen kunnen van toepassing zijn voor de type woning

Algemeen / disclaimer

De maatvoering en de schaal op deze tekening zijn indicatief. Hier kunnen geen rechten aan ontleend worden. Maatvoering ten behoeve van opdrachten aan derden dienen in het werk te worden opgenomen. Aangegeven afmetingen in de natte cellen zijn exclusief dikte tegelwerk. In de plattegronden aangegeven posities van installatietechnische onderdelen zijn indicatief. De positie en aantallen van de ventilatiesluis toevoer en afvoer kunnen afwijken van hetgeen getekend is. Weergave van sanitair en keukenapparatuur zijn principes. Positie pv panelen zijn indicatief.

De woning is een principe weergave. Voor een accurate weergave zie de verkooptekening voor de betreffende woningtype. De opties zijn wel accuraat weergegeven.

Schaalverdeling

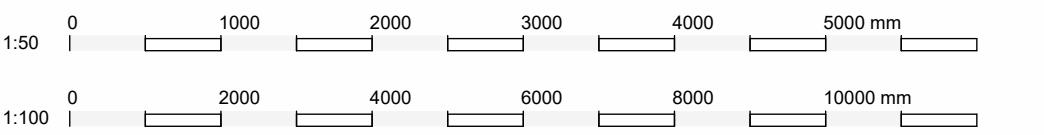

KLEUREN & MATERIALEN - Bouwblok16_code_G3.7

Mogelijk zijn niet alle hieronder omschreven onderdelen van toepassing op uw woning

GEVELS

- plint: bruin handvormsteen - wild verband gemetseld met donkergrijs kleurige voeg
- opgaand metselwerk: bruin-oranje handvormsteen - wild verband gemetseld met donker grijze voeg
- waterslagen onder kozijnen: prefab beton - grijs - naturel
- Staanse houten delen: Accoya, blank onbehandeld

BUITENKOZIJNEN RAMEN EN DEUREN

- buitenkozijnen incl. draaiende delen: hardhout - dekkend geschilderd - steengrijs RAL 7030
- deuren begane grond: hardhout - dekkend geschilderd - kwartgrijs RAL 7030
- luiken aan gevel: aluminium - gepoedercoat - zijdegrijs RAL 7044
- hekwerk Frans balkon: metaal - gepoedercoat - kwartgrijs 7039

DAKAFWERKING

- hemelwaterafvoeren en goten: zink
- dakpannen: keramisch - ovh - zwartgrijs mat
- muurafdekkers schouders en tuilgevoeren: zink

Ontwikkelaar:

Slokker Vastgoed

Bouwer:

Van Norel
bouwgroep

Architect:

weusten liedenbaum
architecten

Project

24-2389B

Harderweide dlpin-fase3-4

type & bouwnummer

blok 16 bwnr.131

Datum

Schaal

Tekening nummer

04-06-2026

1-100, 1-50

VK.16.131

Buiten Leven
Je nieuwe thuis in Harderwijk