






voorgevel
1 : 100

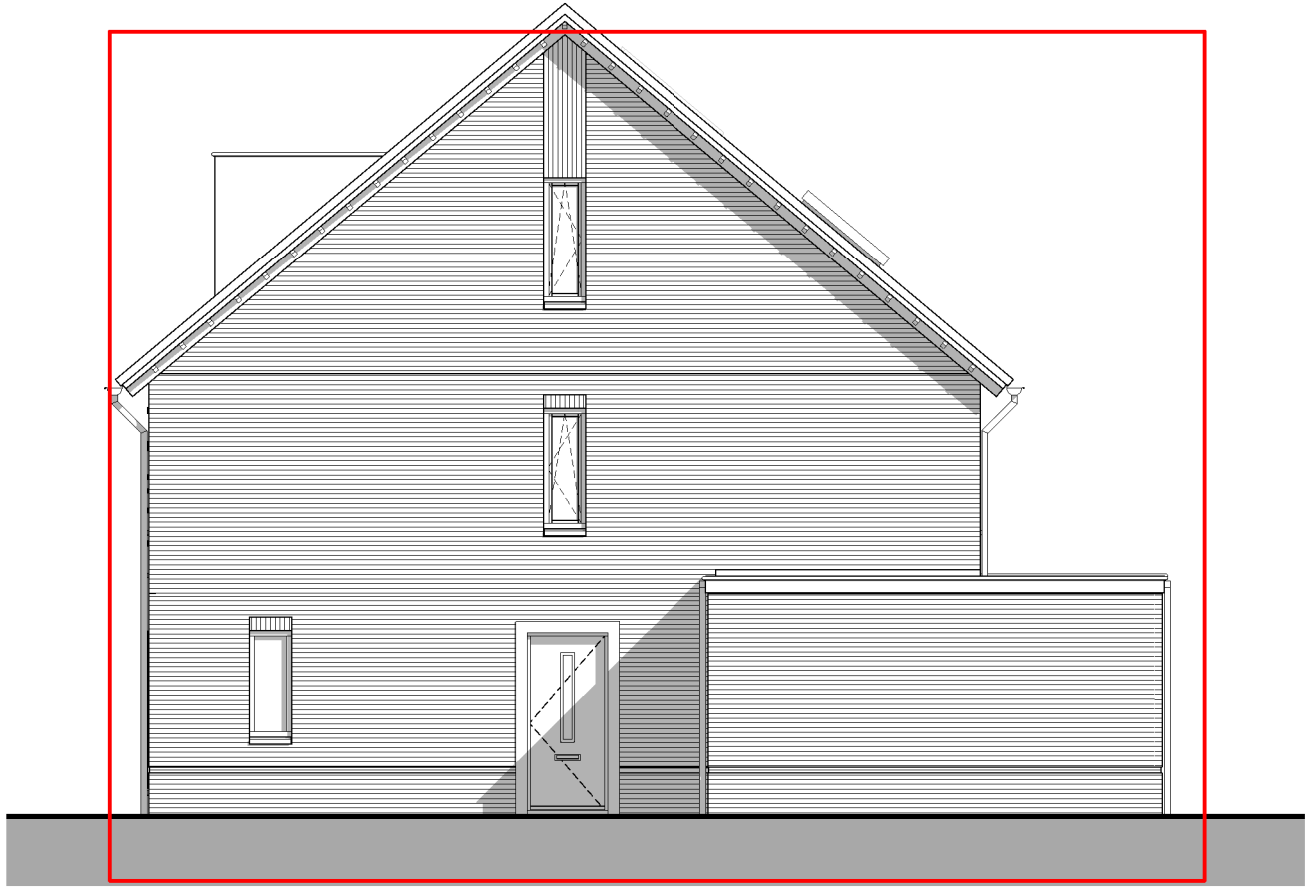


rechter zijgevel
1 : 100

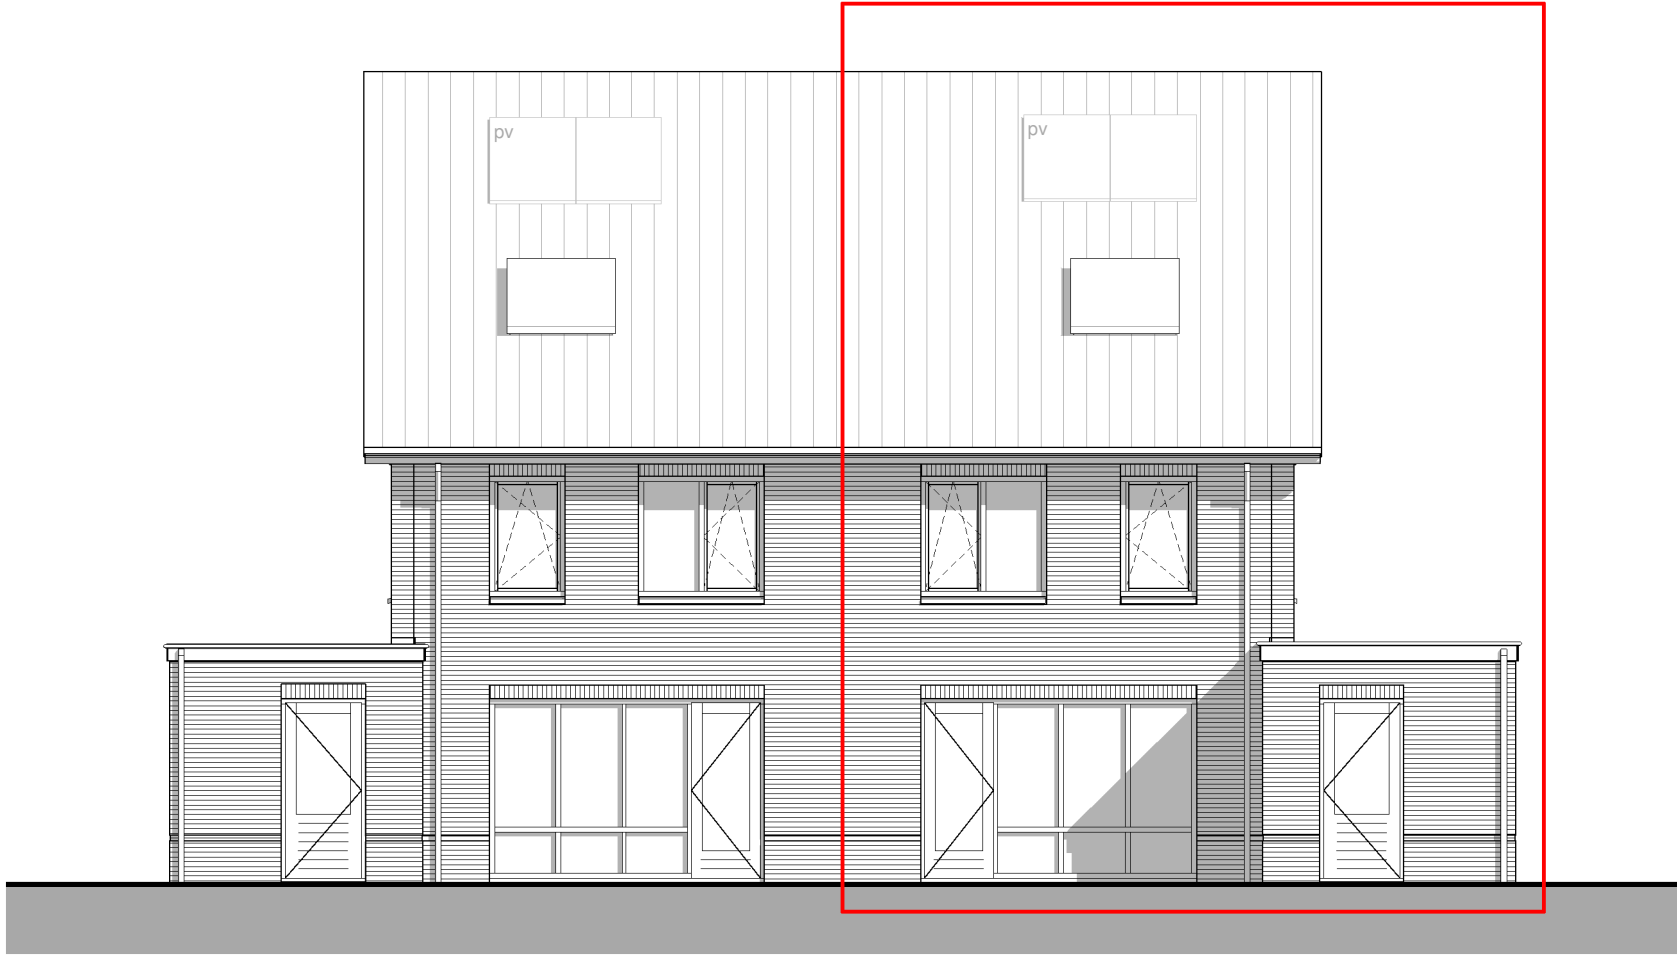


achtergevel
1 : 100

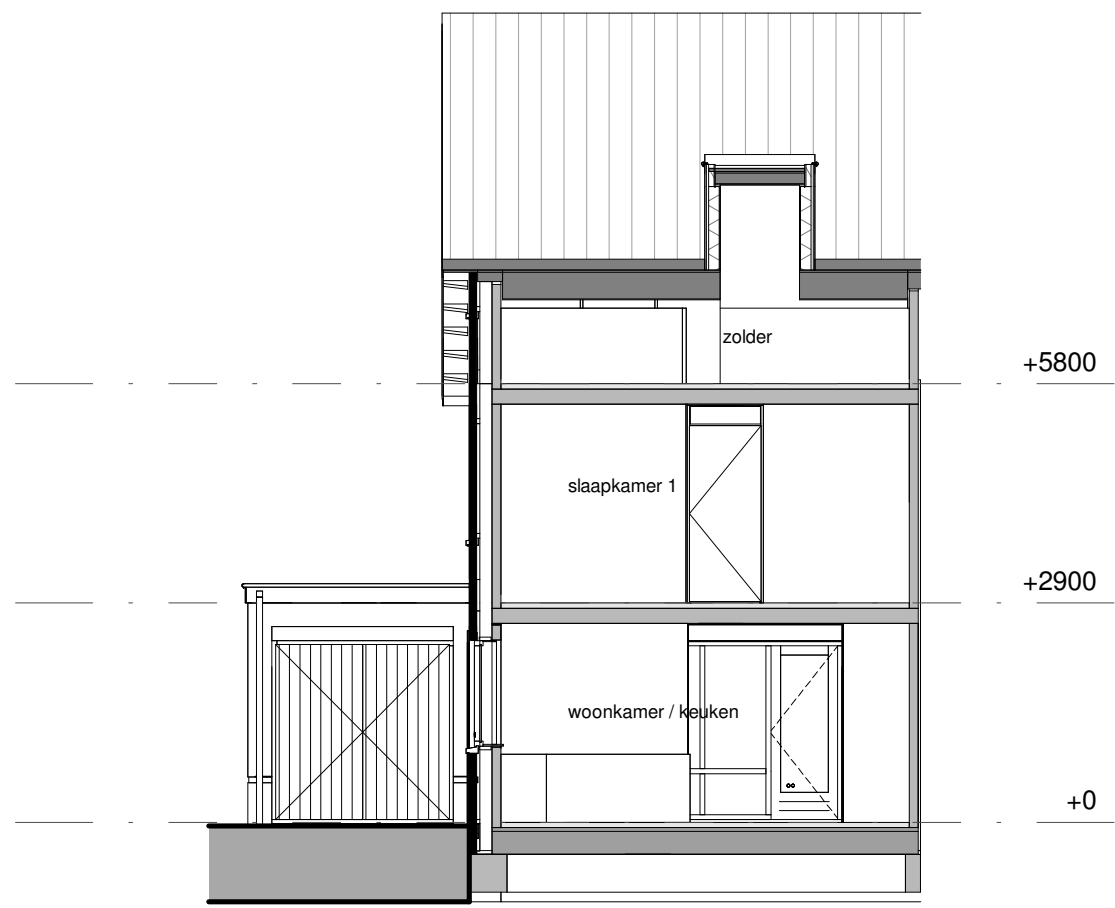


doorsnede AA
1 : 100

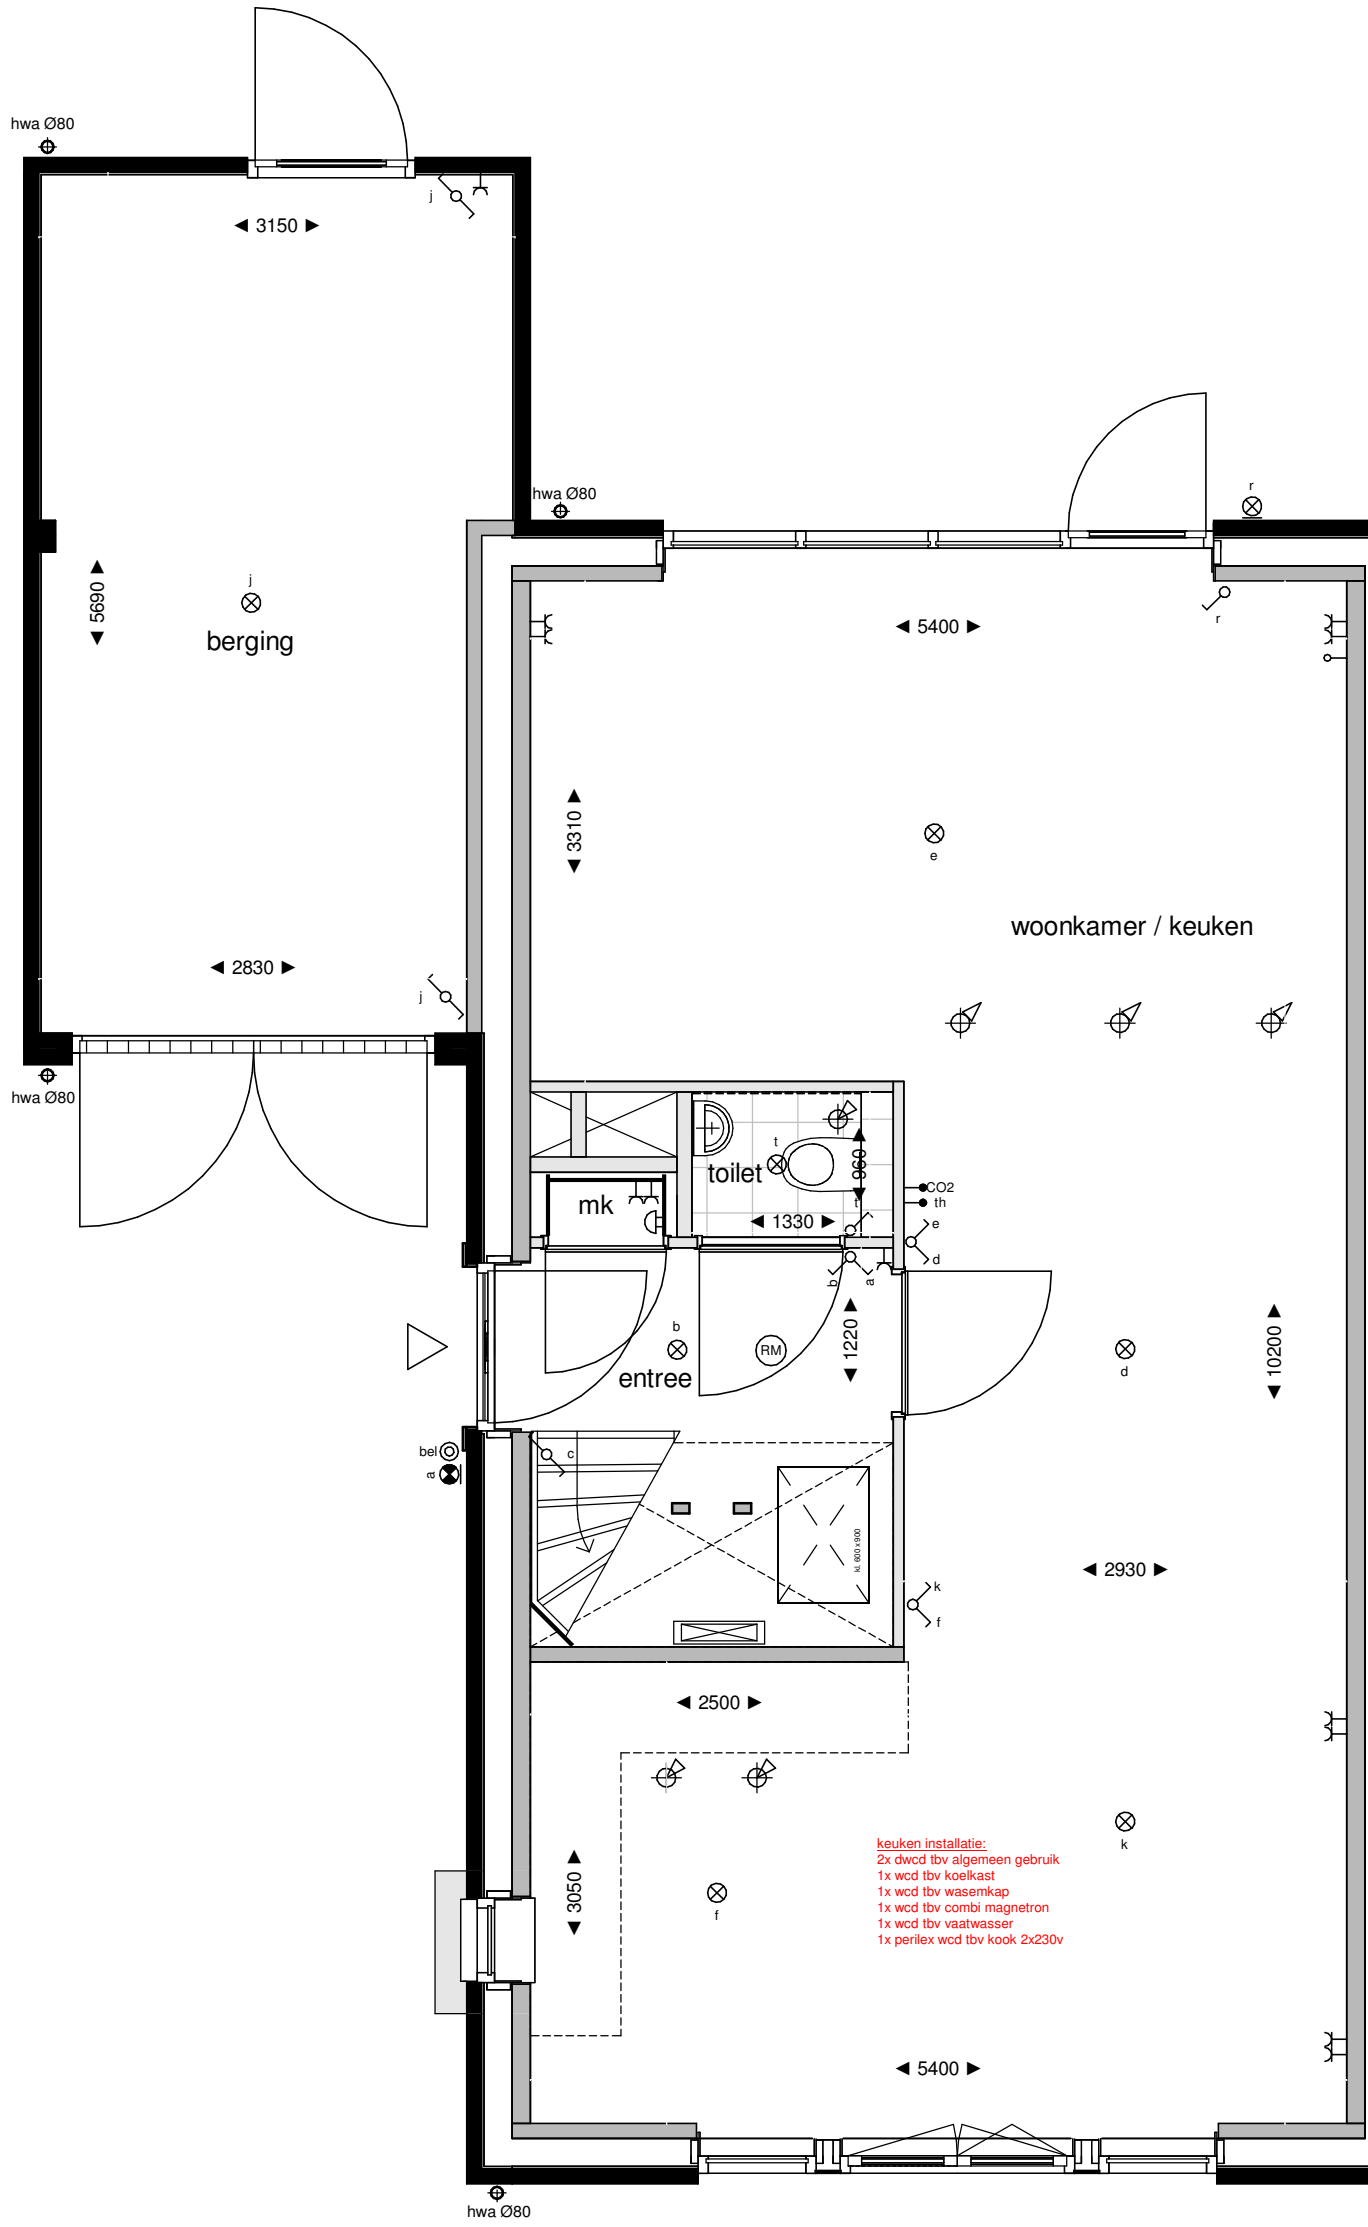

begane grond
1 : 50

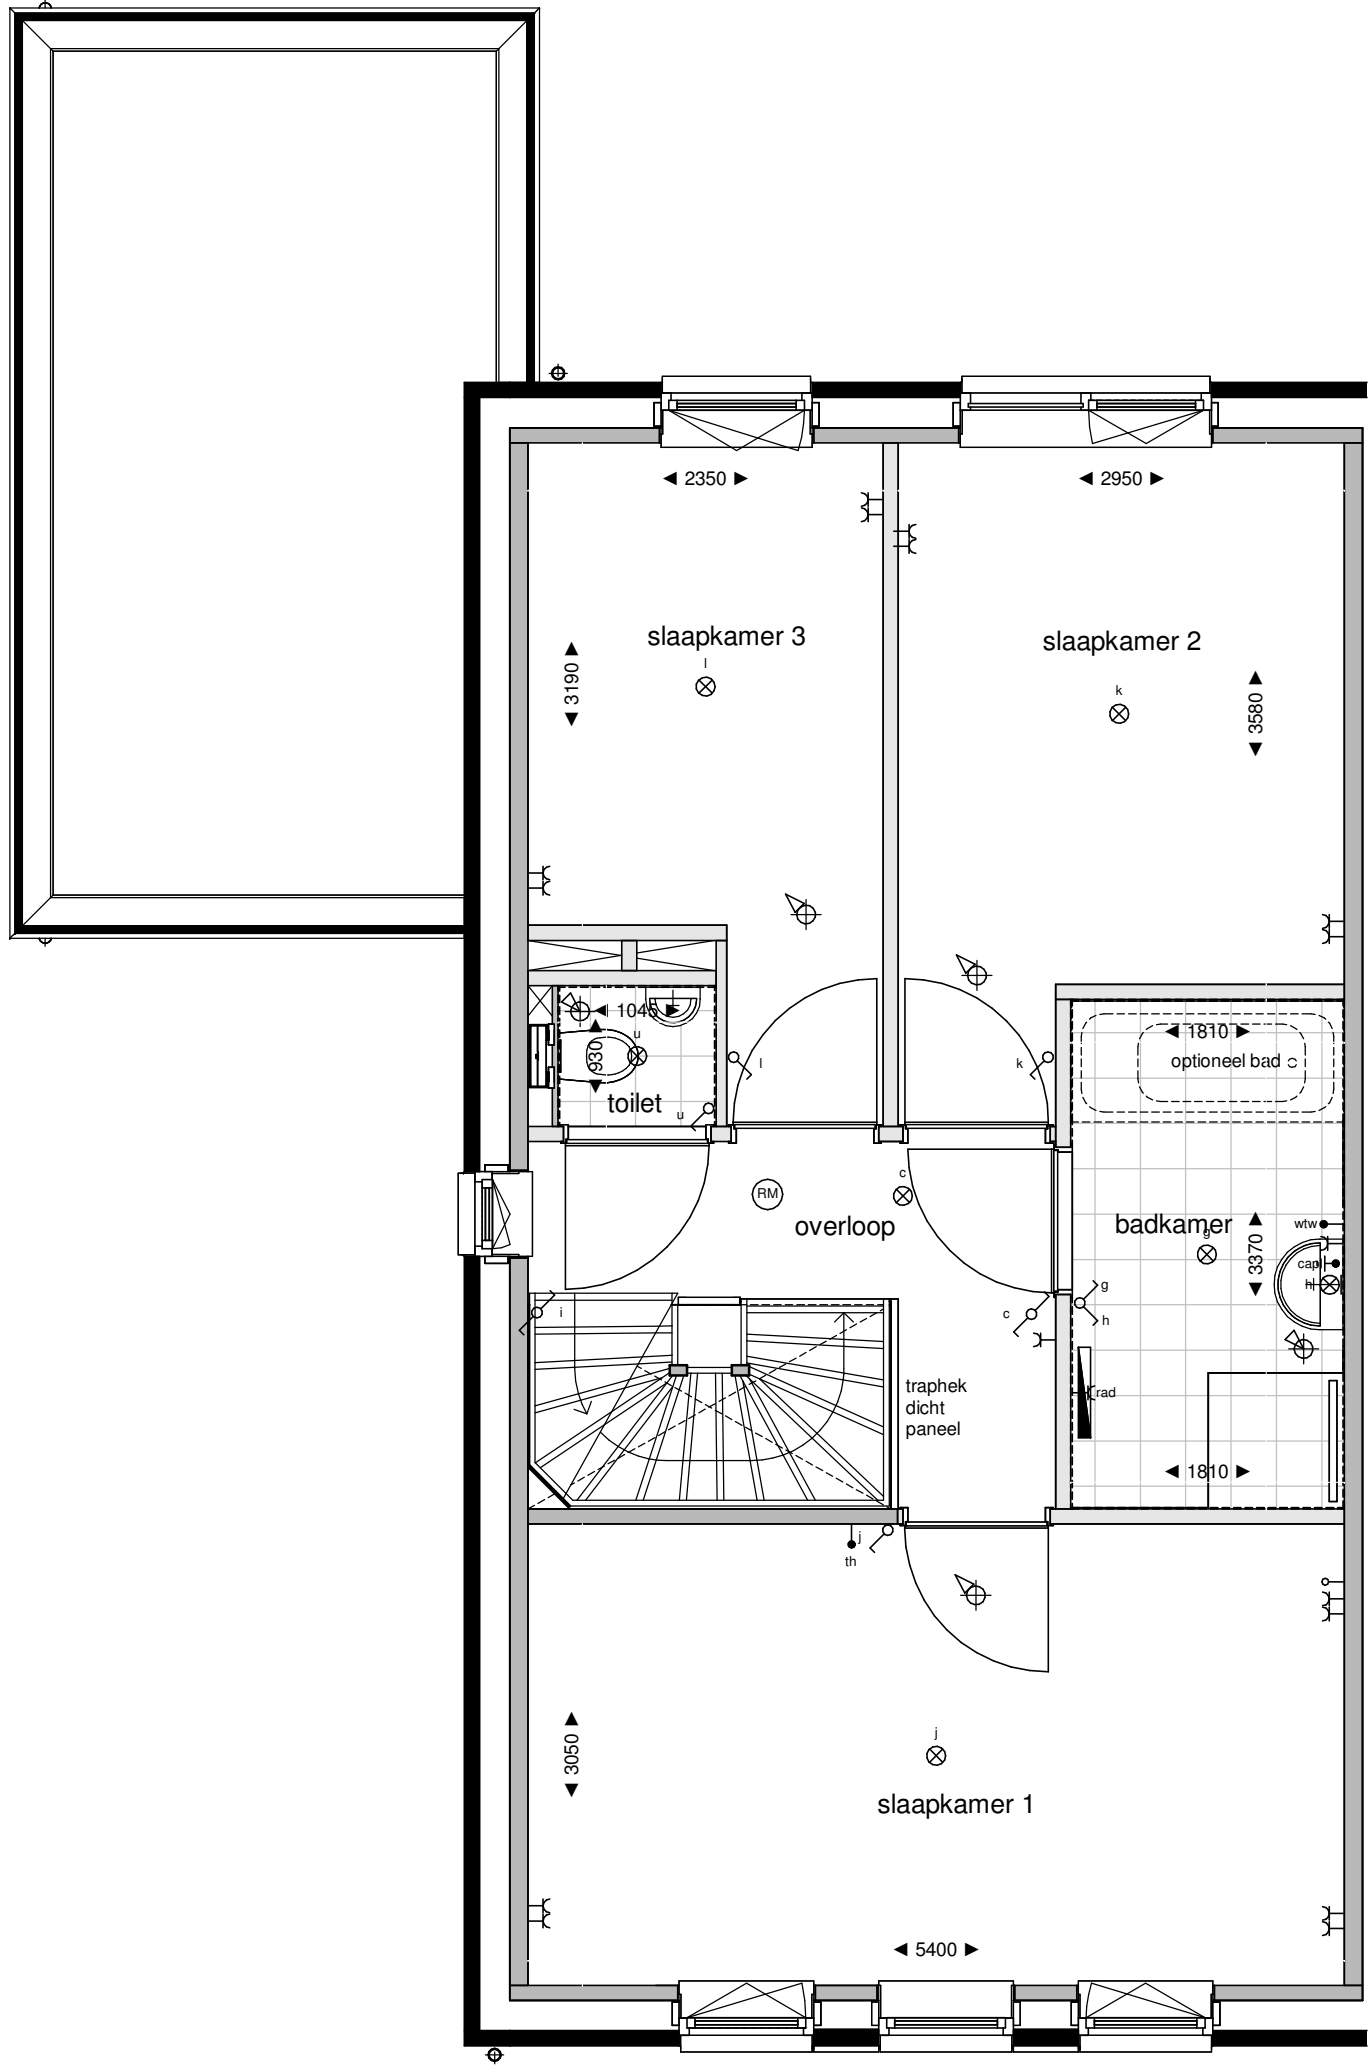

eerste verdieping
1 : 50

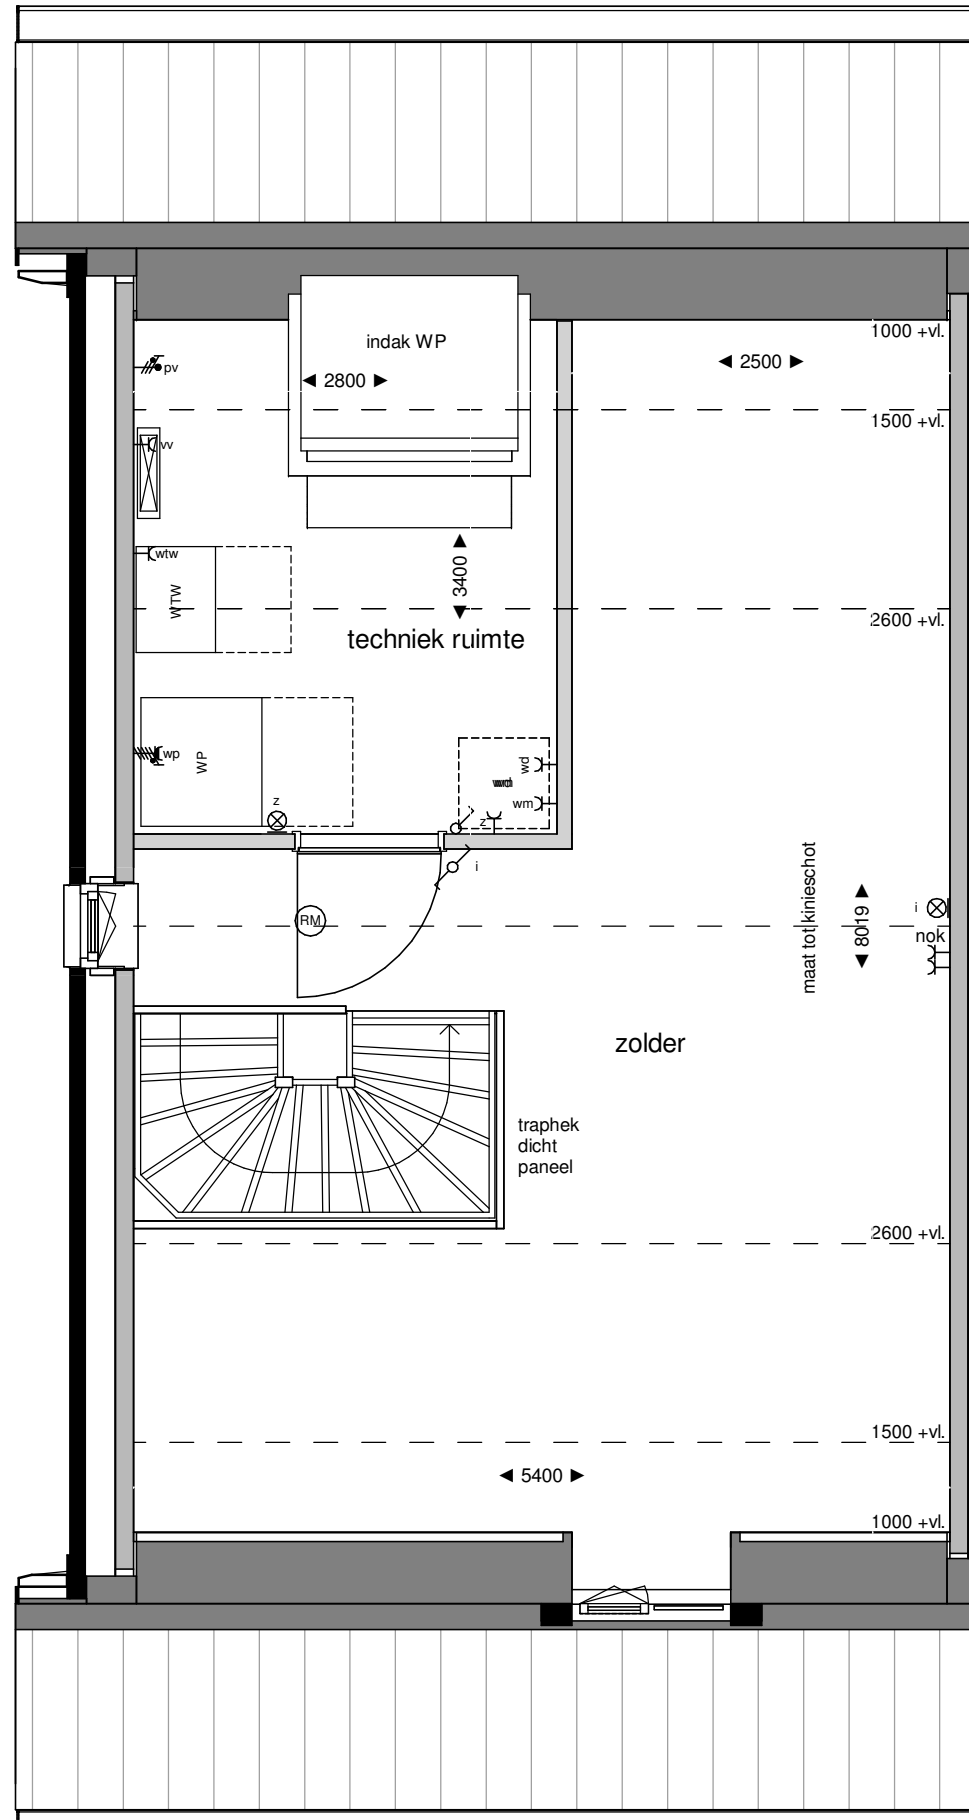

tweede verdieping
1 : 50

KLEUREN- & MATERIALEN BOUWBLOK 10 code A 2 + Z	
Mogelijk zijn niet alle hieronder omschreven onderdelen van toepassing op uw woning	
GEVELS	
- plint: rood bruine handvormstenen - wild verband gemetseld met anticiet kleurige voeg	
- opgaand metselwerk: rood bruine handvormstenen - wild verband gemetseld met donkergrijze kleurige voeg	
- accent metselwerk: witte handvormstenen - wild verband gemetseld met lichtgrijze voeg	
- weestlagen onder kozijnen: prefab beton - grijs - natuur	
BUITENKOZIJNEN RAMEN EN DEUREN	
- buitenkozijnen incl. draaiende delen: hardhout - dekkend geschilderd - cremewit RAL 9001	
- deuren: begane grond: hardhout - dekkend geschilderd - steengrijs RAL 7030	
- garagedeuren: hardhout - dekkend geschilderd - steengrijs RAL 7030	
- balken aan gewel: aluminium - gepoedercoat - zijgrijs RAL 7044	
- hekwerk Frans balkon: metaal - gepoedercoat - kwarsgrijs 7039	
DAKAFWERKING	
- overstek en klessen: hout - dekkend geschilderd - cremewit RAL 9001	
- boordplank: hout - dekkend geschilderd - cremewit RAL 9001	
- hemelwaterafvoeren en goeten: zink	
- dakpannen: keramisch - oek zwart mat	
- plet dak: bitumineuze dakbedekking	
- dakrand garage(s): aluminium trim met kraal	

Legenda verkoop	
elektra conform NEN 1010	
pv aansluitpunt omvormer pv panelen	perlex
centraal aardingspunt	rookmelder
wandcontactdoos dubbel verticaal	kk aansluitpunt koelkast
wandcontactdoos dubbel horizontaal	o aansluitpunt oven / combi magnetron
wandcontactdoos enkel waterdicht	ww aansluitpunt vaatwasser
wandcontactdoos enkel	ak aansluitpunt afzuigkap
schakelaar dubbel	pv panelen
schakelaar enkel	vloerverwarming verdeeler
schakelaar wissel	radiator elektrisch
asp verlichting plafond opbouw	warmte terug-win installatie
asp verlichting plafond inbouw	mechanische ventilatie toevoer
asp verlichting wand opbouw	mechanische ventilatie afvoer
verlichting wand incl. armatuur	
aanzicht armatuur	
bedrukker	wp warmtepomp
bedrukker	
bedrukker	
leiding niet bedraad	wasmachine / droger
leiding bedraad	

NB: niet alle onderdelen kunnen van toepassing zijn voor de type woning

Algemeen / disclaimer

De maatscheping en de schaal op deze tekening zijn indicatief. Hier kunnen geen rechten aan ontleend worden. Maatscheping ten behoeve van opdrachten aan derden dienen in het werk te worden opgenomen. Aangegeven afmetingen in de natte cellen zijn exclusief dikte legwerk. In de plattegronden aangegeven posities van installatietechnische onderdelen zijn indicatief. De posities en aantallen van de ventilatieleucht toevoer en afvoer kunnen afwijken van hetgeen getekend is. Weergave van sanitair en keukenuitrusting zijn principes. Posities pv panelen zijn indicatief.

De woning is een principe weergave. Voor een accurate weergave zie de verkooptekening voor de betreffende woningtype. De opties zijn wel accuraat weergegeven.

