


Linker zijgevel
1:50

Rechter zijgevel
1:50

Voorgevel (VANUIT DE WONING GEZIEN)
1:50

Achtergevel
1:50

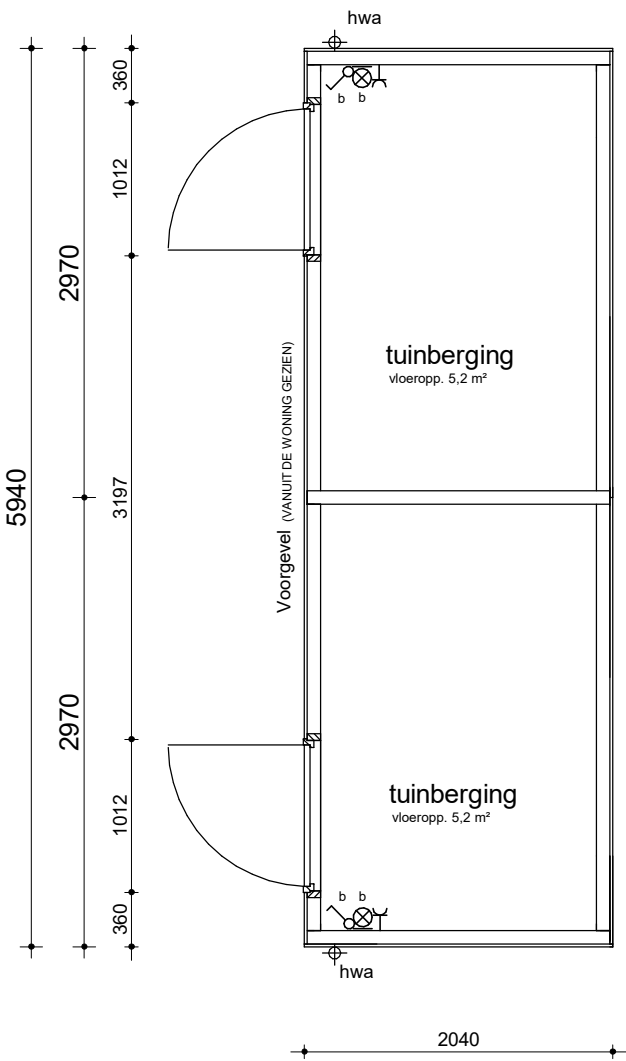

Begane grond
1:50

Dakoverzicht
1:50

aantal	
bnr. get.:	bnr. gesp.:
138 t/m 145	



Ontwikkelaar:
Slokker Vastgoed
Bouwer:
Van Norel
Architect:
weusten liedenbaum
architecten

Project
24-2389B Harderweide dlpln-fase3-4
type & bouwnummer
berging - bwnr(s) 138 t/m 145
Datum
04-06-2026
Schaal
1:50

Buiten Leven
Je nieuwe thuis in Harderwijk
Tekening nummer
VK.989