


Renvooi


	wandcaset		opstelplaats wasmachine
	fontein		opstelplaats wasdroger
	wastafel		opstelplaats mv box
	doucheplek afschot		opstelplaats verdeler vloerverwarming met enkele wcd+randaarde
	tegelwerk		opstelplaats kast NUTS aansluitingen (electra, water, stadsverwarming, glasvezel)
	doorval veilig glas		PV paneel aantal volgens BENG berekening plaatsing op tekening is indicatief definitieve plaatsing vast te stellen door installateur
	screen a = automatisch h = handbediening		V1 ventilatorooster op kozijn
	screen a = automatisch h = handbediening		V2 ventilatorooster dakraam
	enkele w.c.d. + randaarde		centraal aardpunt badkamer
	dubbele w.c.d. + randaarde		aardingsnet badkamer
	enkelpolige schakelaar		enkele w.c.d. + randaarde (aparte groep)
	serieschakelaar		enkele w.c.d. + randaarde (b.v. droger (aparte groep)
	wisselschakelaar		enkele w.c.d. + randaarde (b.v. mv box)
	kruisschakelaar		bedrukker
	combinatie schakelaar		deurbel
	wandlichtpunt		roekmelder
	centraaldoos		bediening mechanische ventilatie incl. CO2-melder
	a.s.p. CAT6 bedraad		a.s.p. thermostaat
	a.s.p. loos		
	intercom		

aantal en positionering screens zijn nader te bepalen op basis van de BENG-berekening. definitief vast te stellen door van Norel Bouwgroep i.o.m. installateur


aantal en positionering van nestkasten in de gevels zijn nader te bepalen, e.e.a. conform rapportage ecologisch adviesbureau

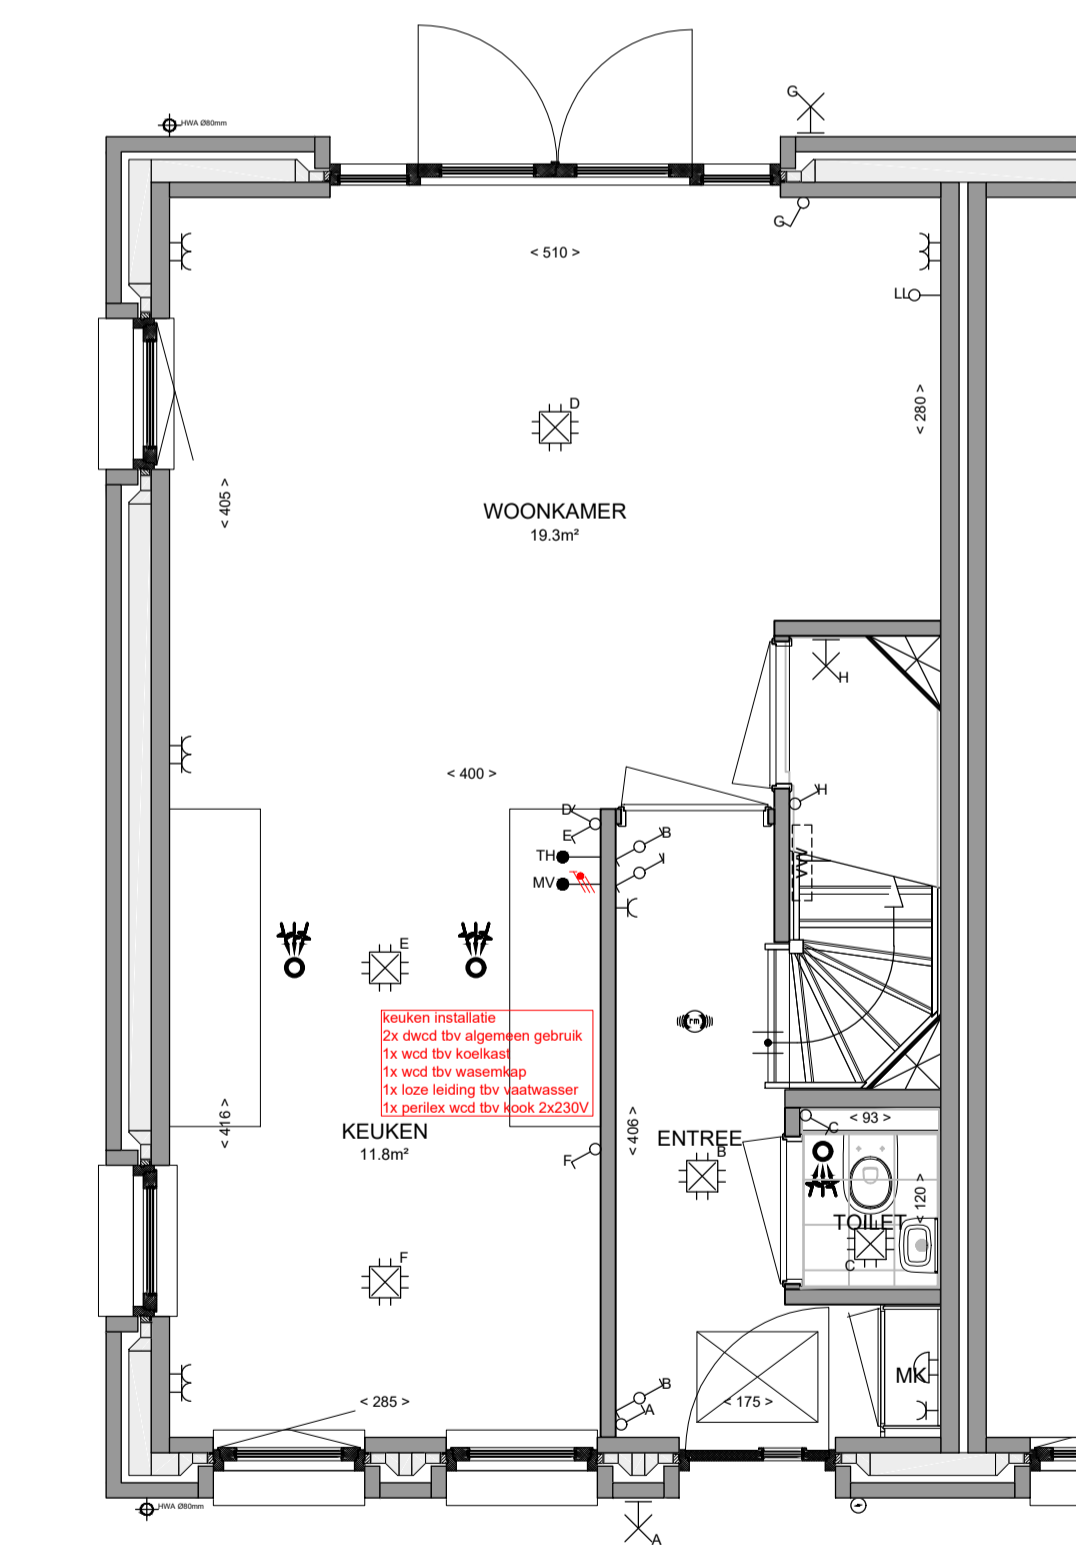

begane grond 1:50

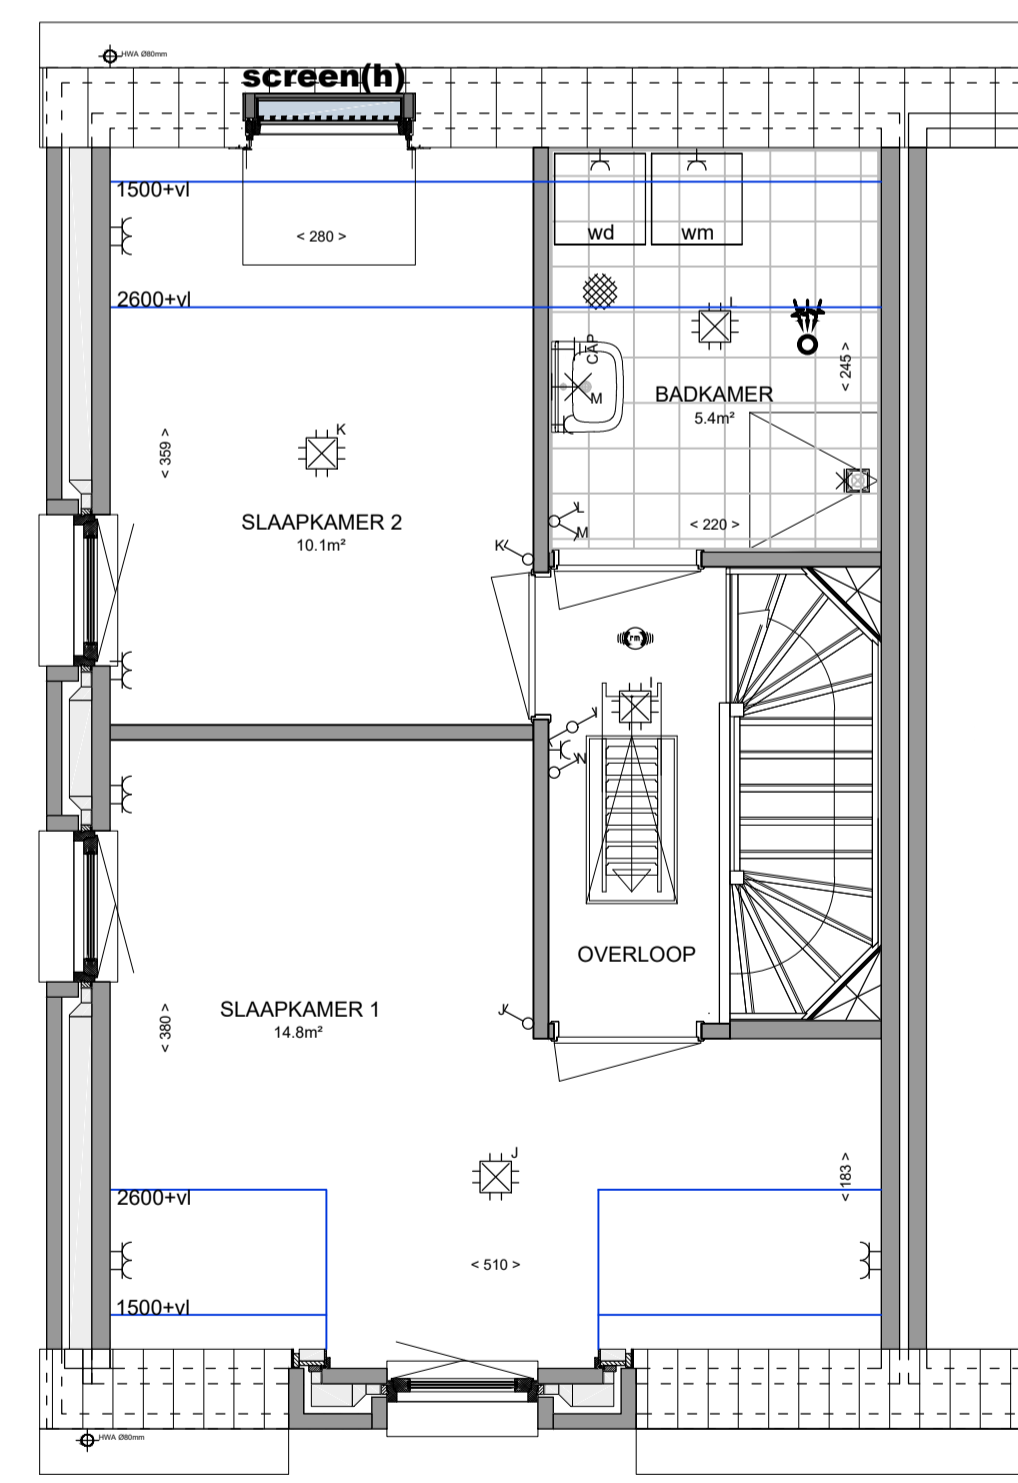

verdieping 1:50

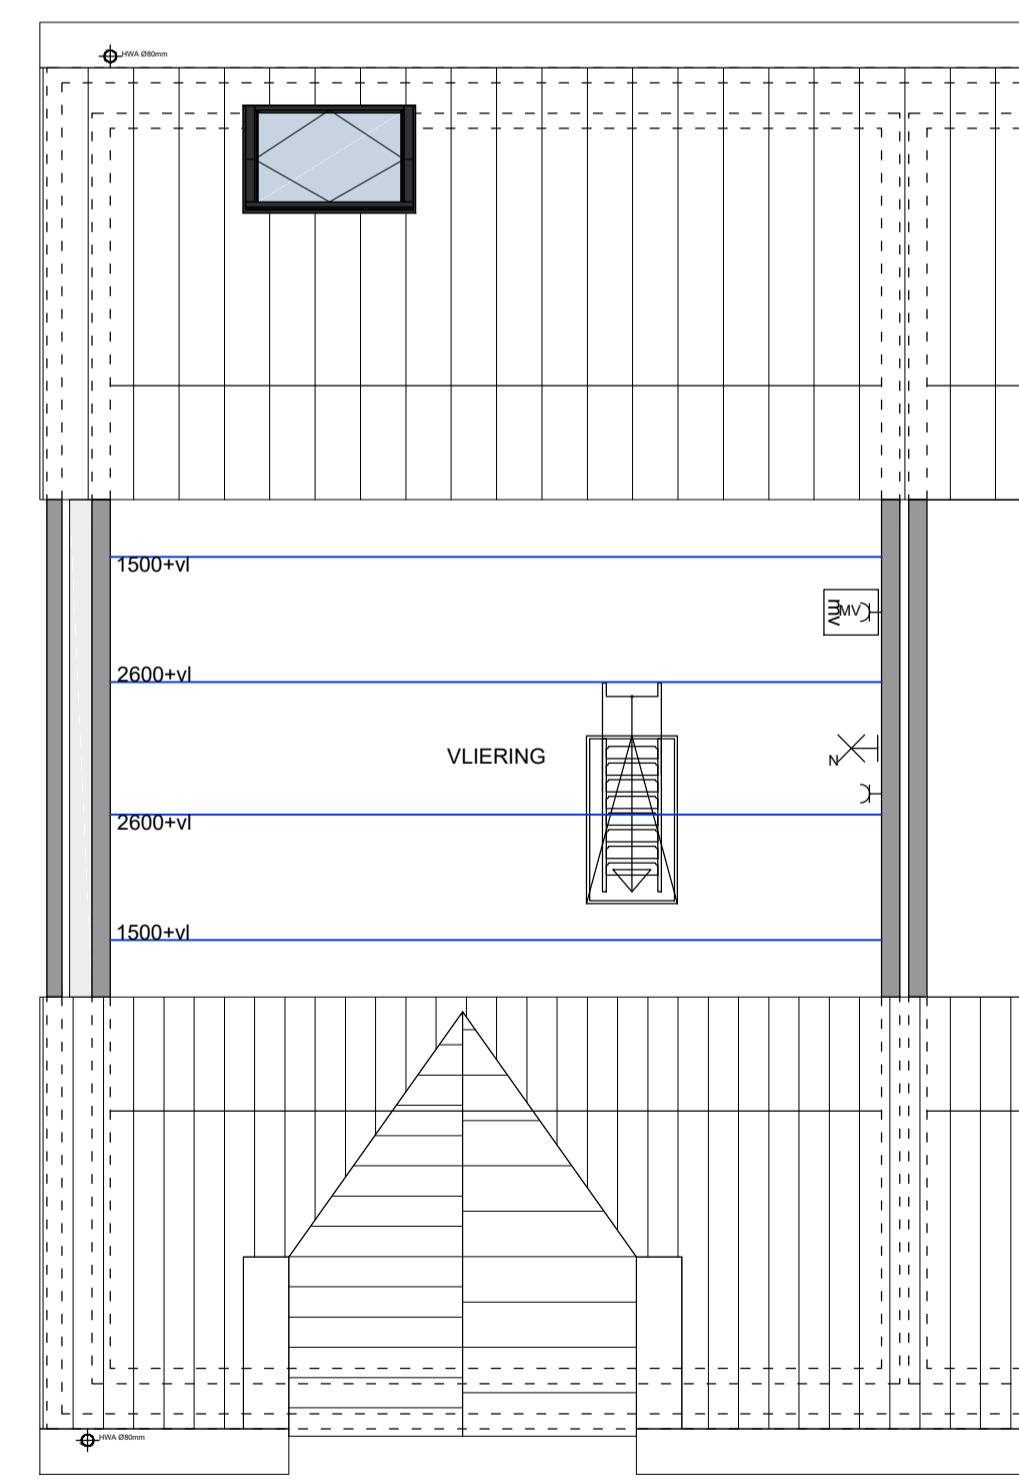

zolder 1:50



Wonen bij de Sluis
veld 10B

Verkooptekening
 bouwnummer : 09
 type : C2h
 Plattegronden/ Gevels
 Formaat : A1
 Datum : 12 mei 2024



BIJ DE SLUIS