





Renvooi


	wandcaset		opstelplaats wasmachine
	fontein		opstelplaats wasdroger
	wastafel		opstelplaats mv box
	doucheplek afschot		opstelplaats verdelers vloerverwarming met enkele wcd+randaarde
	tegelwerk		opstelplaats kast NUTS aansluitingen (electra, water, stadsverwarming, glasvezel)
	doorval veilig glas		PV paneel aantal volgens BENG berekening plaatsing op tekening is indicatief definitieve plaatsing vast te stellen door installateur
	screen a = automatisch h = handbediening		V1 ventilatierooster op kozijn
	screen a = automatisch h = handbediening		V2 ventilatierooster dakraam
	enkele w.c.d. + randaarde		centraal aardpunt badkamer
	dubbele w.c.d. + randaarde		aardingsnet badkamer
	enkelpolige schakelaar		enkele w.c.d. + randaarde l.b.v. wasmachine (aparte groep)
	serieschakelaar		enkele w.c.d. + randaarde l.b.v. droger (aparte groep)
	wisselschakelaar		enkele w.c.d. + randaarde l.b.v. mv box
	kruisschakelaar		bedrukker
	combinatie schakelaar		deurbel
	wandlichtpunt		roekmelder
	centraaldoos		bediening mechanische ventilatie incl. CO2melder a.s.p. thermostaat
	a.s.p. CAT6 bedraad		aantal en positionering screens zijn nader te bepalen op basis van de BENG-berekening. definitief vast te stellen door van Norel Bouwgroep i.o.m. installateur
	a.s.p. loos		aantal en positionering van nestkasten in de gevels zijn nader te bepalen, e.e.a. conform rapportage ecologisch adviesbureau
	intercom		

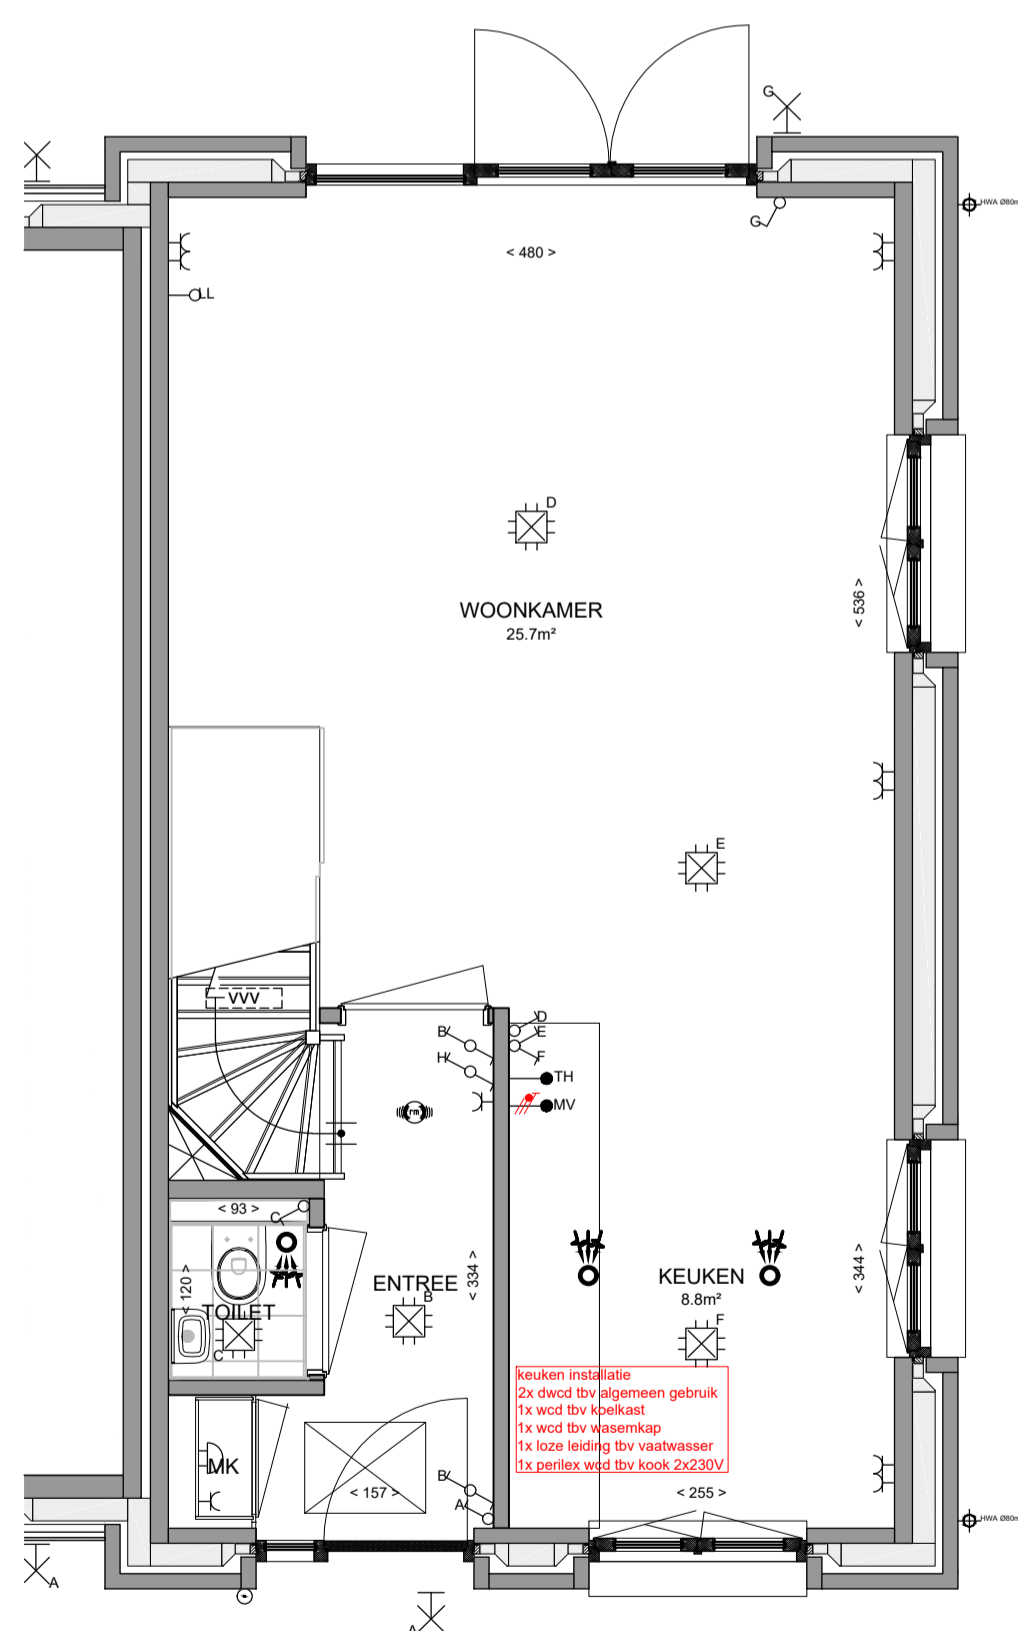

begane grond 1:50

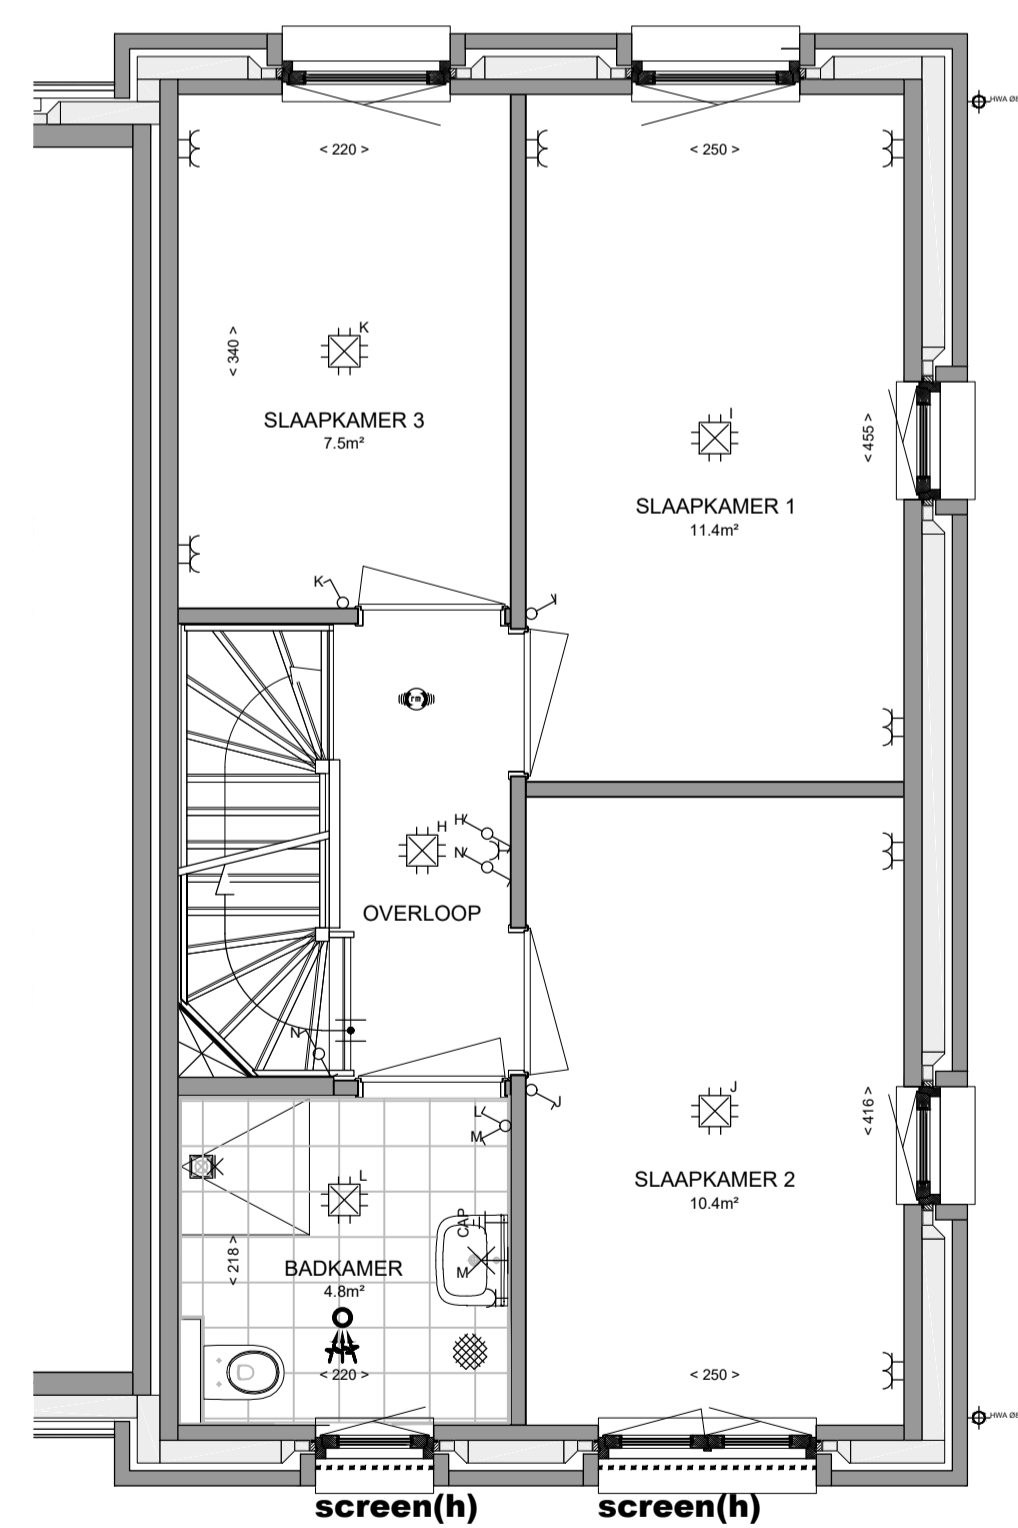

verdieping 1:50

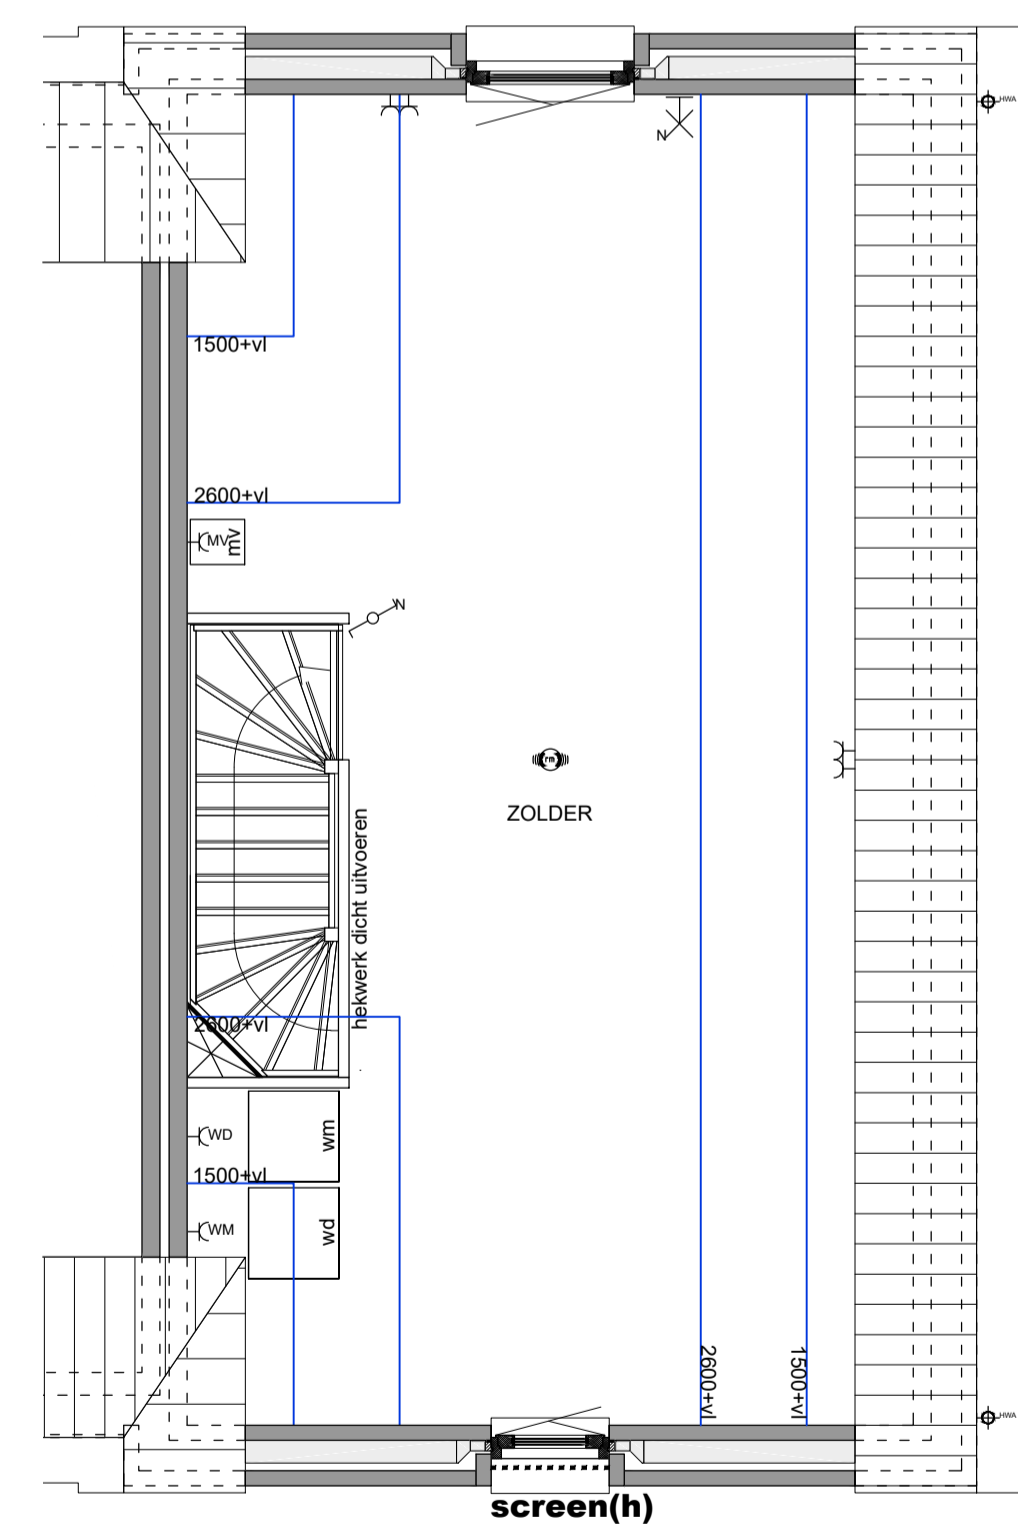

zolder 1:50



Wonen bij de Sluis
veld 10C
Verkooptekening
bouwnummer : 26
type : A4sp
Plattegronden/ Gevels
Formaat : A1
Datum : 12 mei 2024

