

Renvooi

	wandcaset		opstelplaats wasmachine
	fontein		opstelplaats wasdroger
	wastafel		opstelplaats mv box
	douche plek afschot		opstelplaats verdelers vloerverwarming met enkele wcd+randaarde
	tegeltrek		opstelplaats kast NUTS aansluitingen (electra, water, stadsverwarming, glasvezel)
	doorval veilig glas		PV paneel aantal volgens BENG berekening plaatsing op tekening is indicatief definitieve plaatsing vast te stellen door installateur
	screen a = automatisch h = handbediening		V1 ventilatorrooster op kozijn
	enkele w.c.d. + randaarde		V2 ventilatorrooster dakraam
	dubbele w.c.d. + randaarde		centraal aardpunt badkamer
	enkelpolige schakelaar		aardingsnet badkamer
	serieschakelaar		enkele w.c.d. + randaarde (aparte groep)
	wisselschakelaar		enkele w.c.d. + randaarde (aparte groep)
	kruisschakelaar		enkele w.c.d. + randaarde (aparte groep)
	combinatie schakelaar		deurbel
	wandlichtpunt		rookmelder
	centraaldoos		bediening mechanische ventilatie incl. CO2melder a.s.p.
	a.s.p. CAT6 bedraad		a.s.p. thermostaat
	a.s.p. loos		
	intercom		

aantal en positionering screens zijn nader te bepalen op basis van de BENG-berekening. definitief vast te stellen door van Norel Bouwgroep i.o.m. installateur


aantal en positionering van nestkasten in de gevels zijn nader te bepalen, e.e.a. conform rapportage ecologisch adviesbureau




voorgevel 1:100




achtergevel 1:100

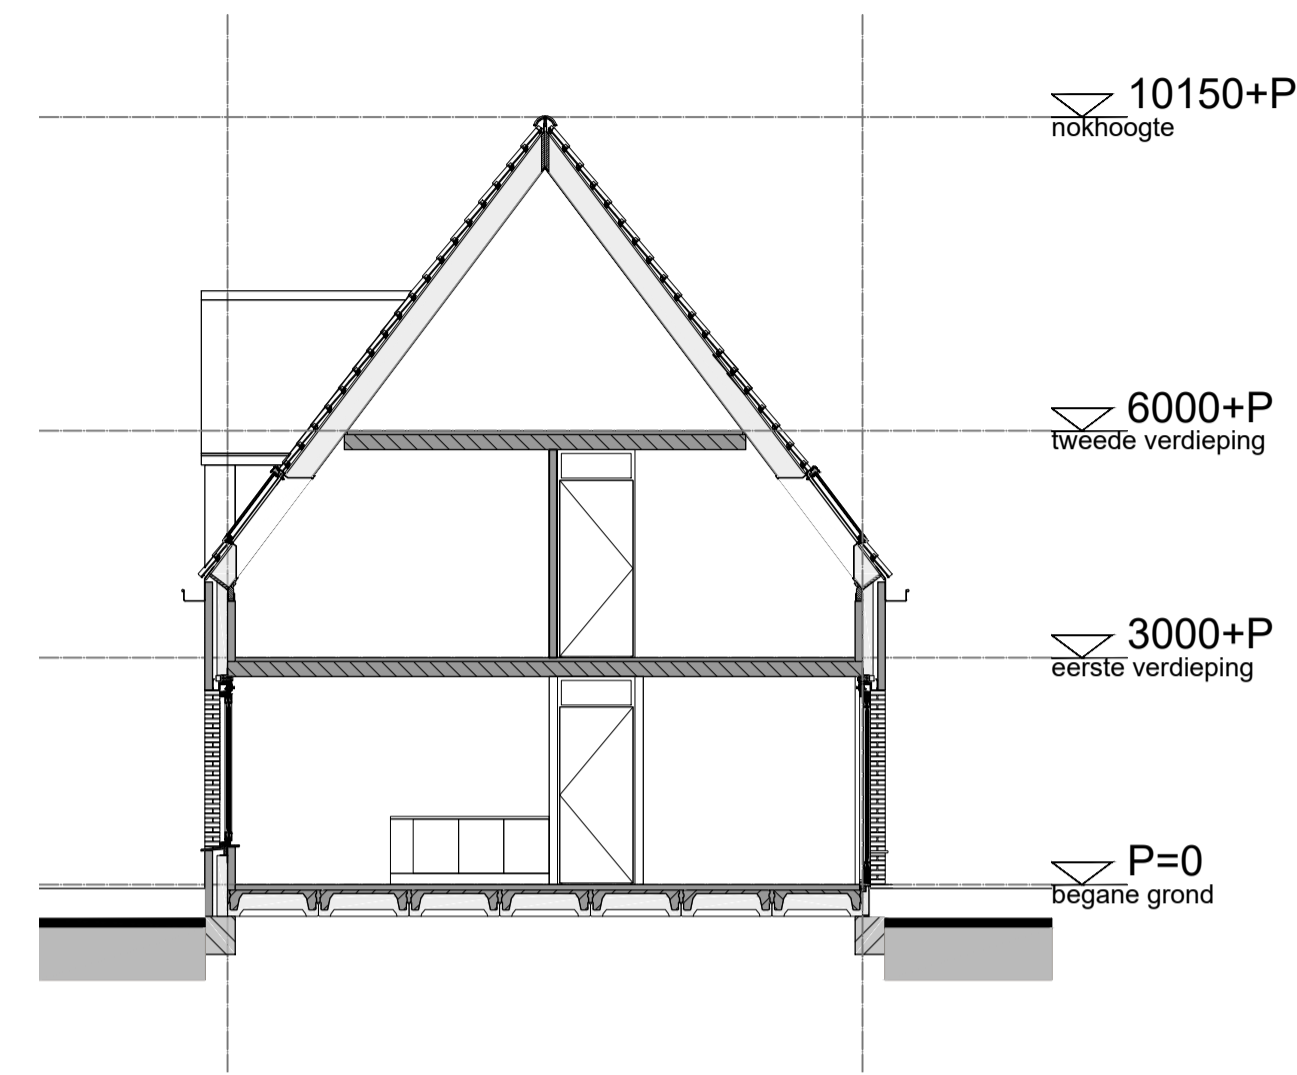


doorsnede 1:100

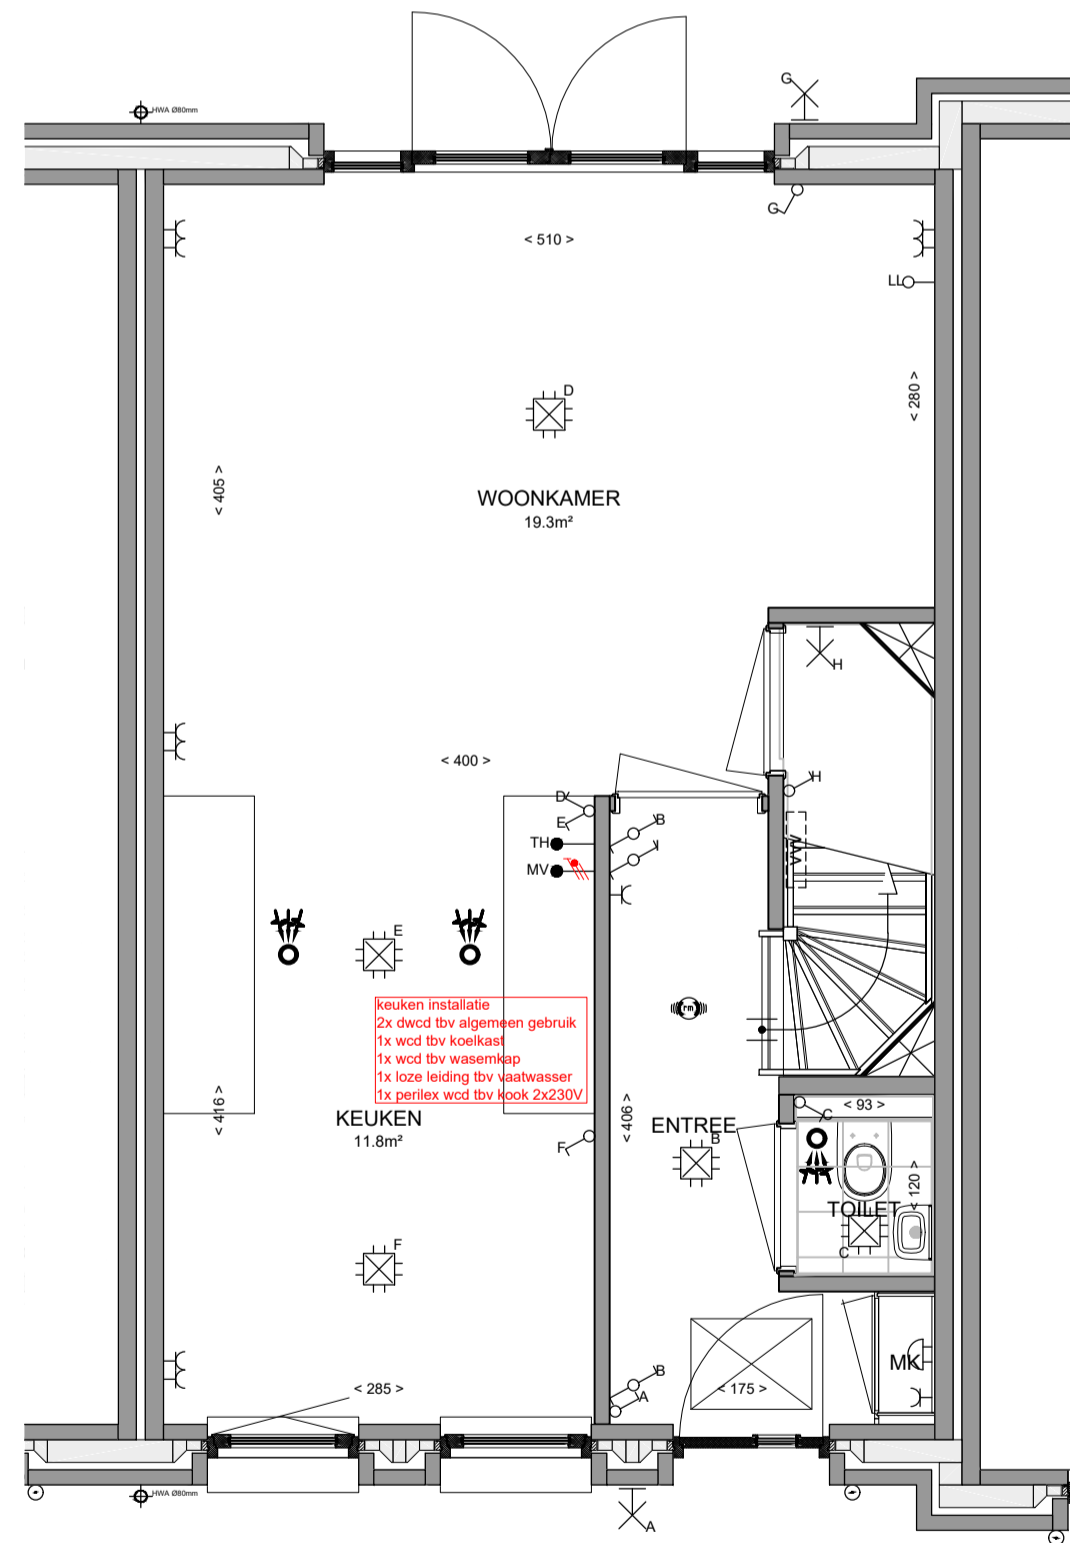

begane grond 1:50

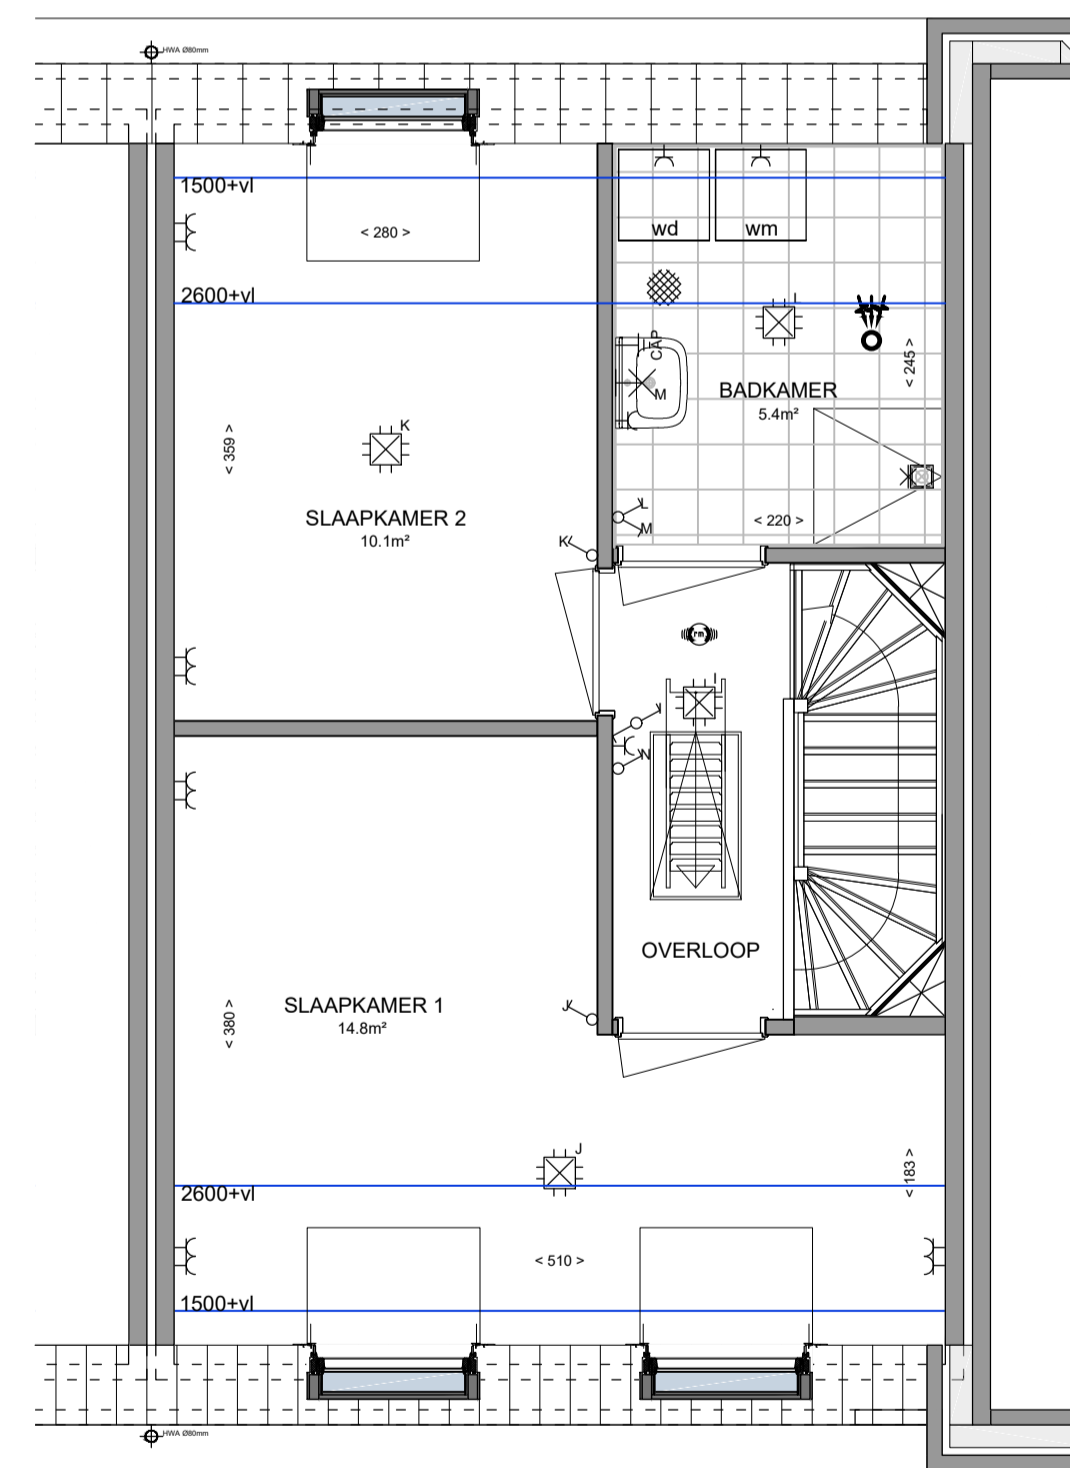

verdieping 1:50

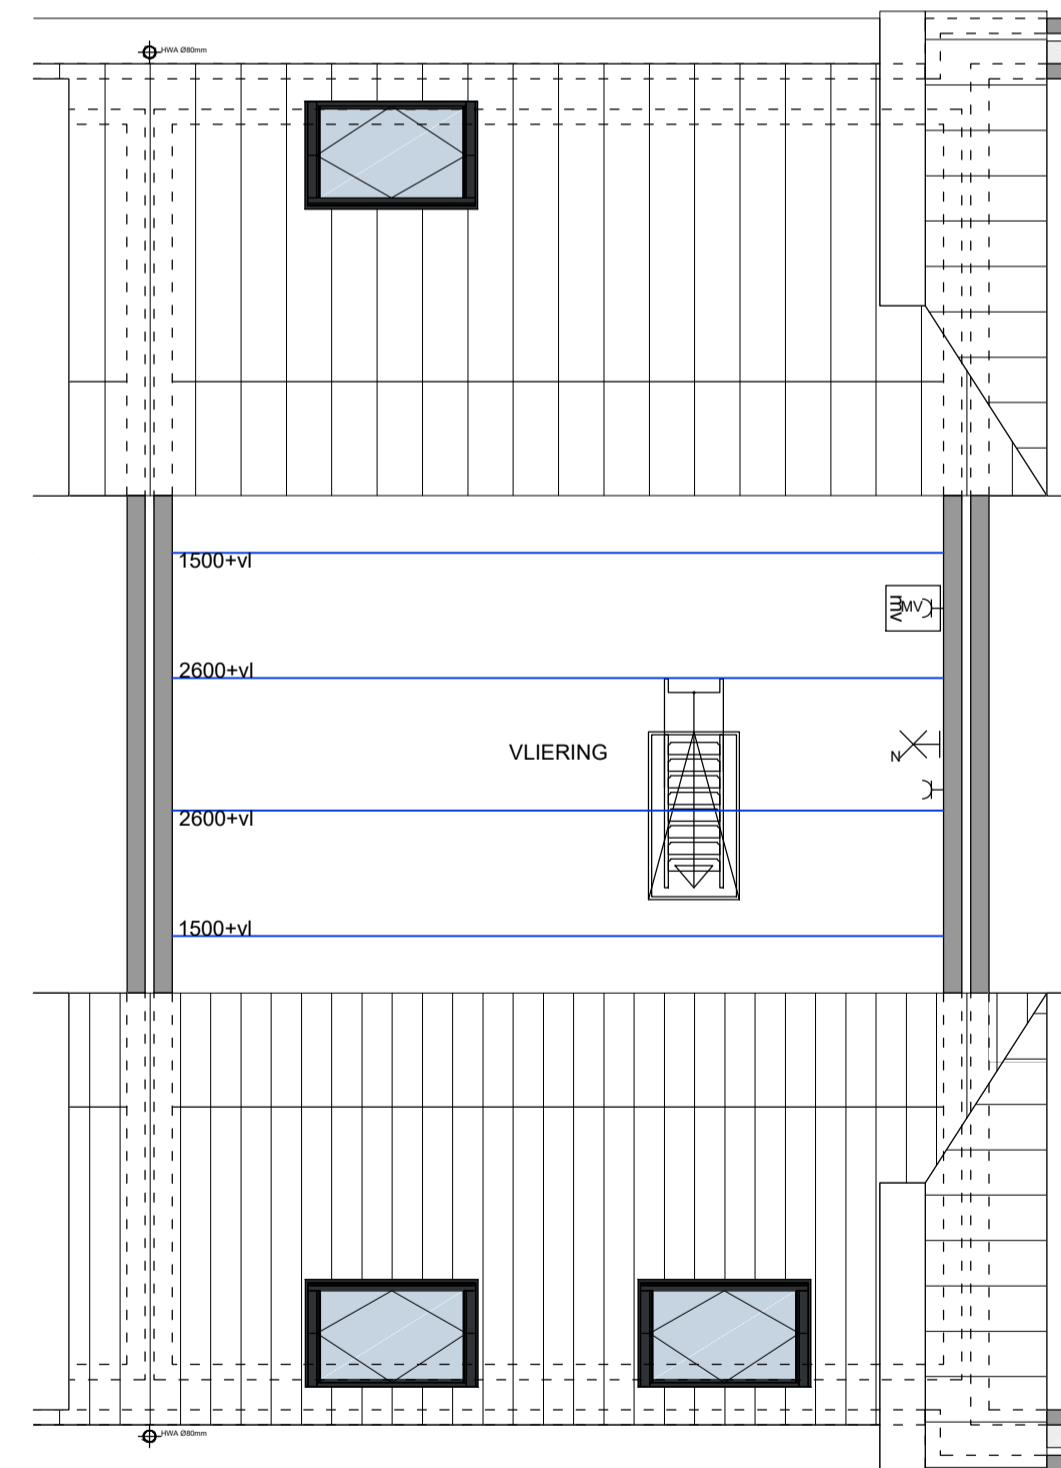

zolder 1:50



Wonen bij de Sluis
veld 10A

Verkooptekening

bouwnummer : 32

type : C1

Plattegronden/ Gevels

Formaat : A1

Datum : 12 mei 2024



**BIJ DE
SLUIS**