



voorgevel 1:100

achtergevel 1:100

zijgevel 1:100

binnengevel 1:100 (ivm plaatsing pv panelen)


doorsnede 1:100

Renvooi


10900+P nokhoogte		wandcaset		opstelplaats wasmachine
		fontein		opstelplaats wasdroger
		wastafel		opstelplaats mv box
		doucheplek afschot		opstelplaats verdelers vloerverwarming met enkele wcd+randaarde
6000+P tweede verdieping		tegelwerk		opstelplaats kast NUTS aansluitingen (electra, water, stadsverwarming, glasvezel)
		doorval veilig glas		PV paneel aantal volgens BENG berekening plaatsing op tekening is indicatief definitieve plaatsing vast te stellen door installateur
3000+P eerste verdieping		screen a = automatisch h = handbediening		V1 ventilatorooster op kozijn
P=0		enkele w.c.d. + randaarde		V2 ventilatorooster dakraam
		dubbele w.c.d. + randaarde		centraal aardpunt badkamer
		enkelpolige schakelaar		aardingsnet badkamer
		serieschakelaar		enkele w.c.d. + randaarde (aparte groep)
		wisselschakelaar		enkele w.c.d. + randaarde (l.b.v. droger (aparte groep)
		kruisschakelaar		enkele w.c.d. + randaarde (l.b.v. mv box)
		combinatie schakelaar		bedrukker
		wandlichtpunt		deurbel
		centraaldoos		rookmelder
		a.s.p. CAT6 bedraad		bediening mechanische ventilatie incl. CO2melder a.s.p. thermostaat
		a.s.p. loos		mechanische ventilatie
		intercom		

aantal en positionering screens zijn nader te bepalen op basis van de BENG-berekening. definitief vast te stellen door van Norel Bouwgroep i.o.m. installateur


aantal en positionering van nestkasten in de gevels zijn nader te bepalen, e.e.a. conform rapportage ecologisch adviesbureau

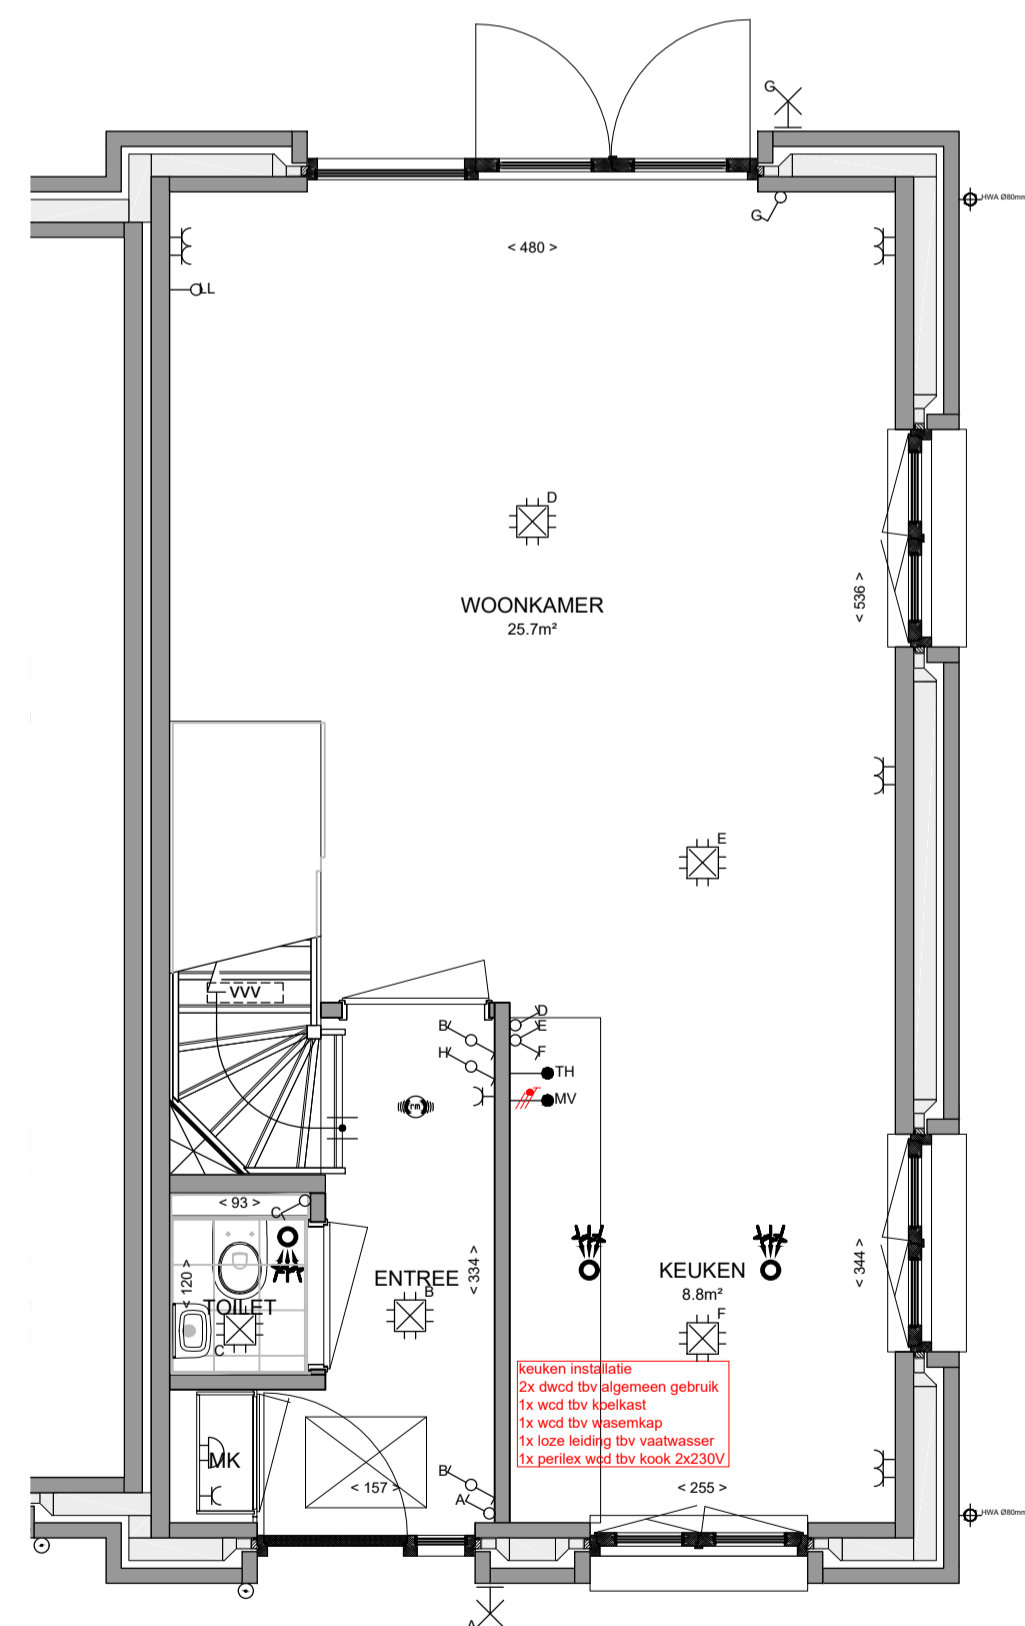

begane grond 1:50

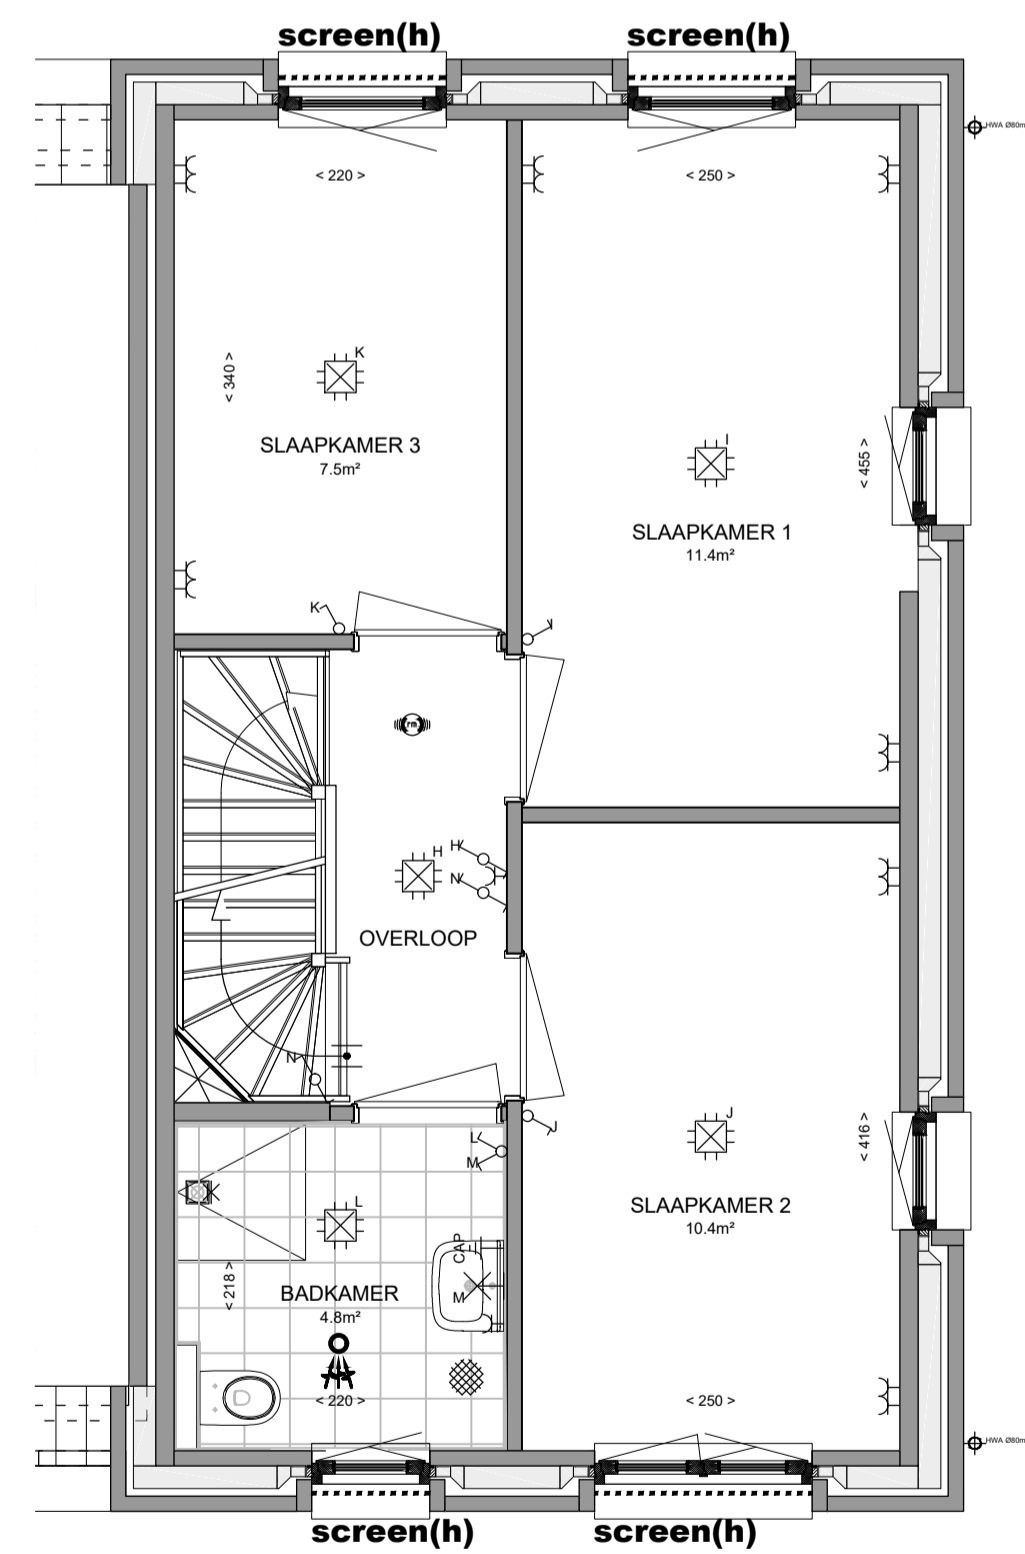

verdieping 1:50

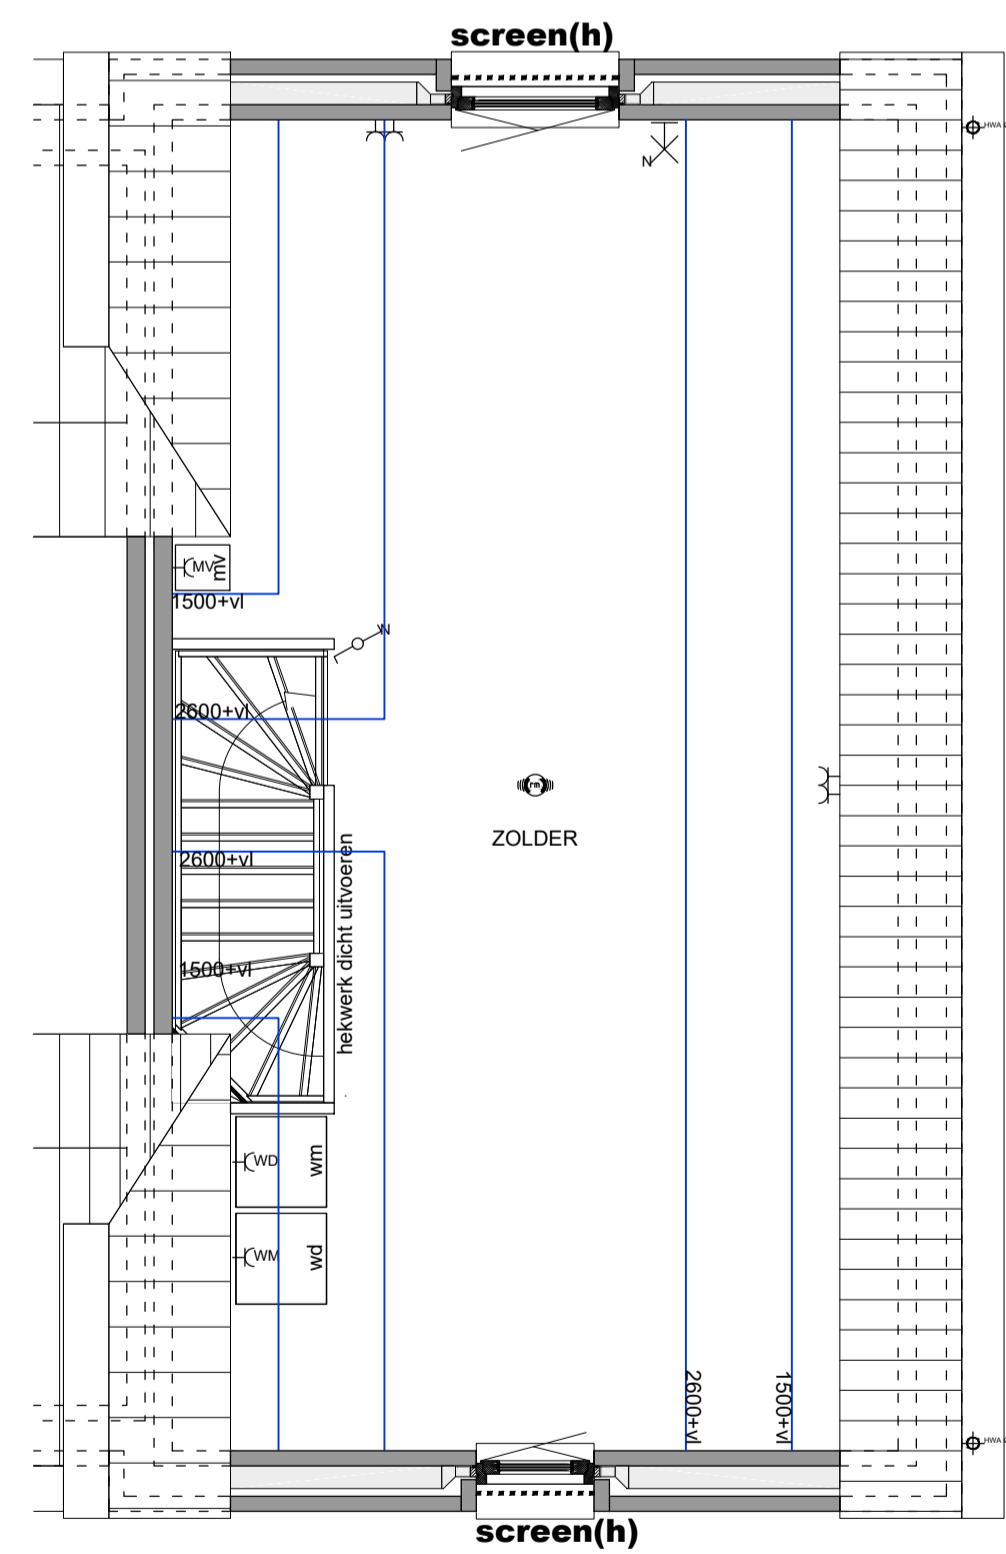

zolder 1:50



Wonen bij de Sluis

veld 10A

Verkooptekening

bouwnummer : 33

type : A3sp

Plattegronden/ Gevels

Formaat : A1

Datum : 12 mei 2024



BIJ DE SLUIS