



voorgevel 1:100


achtergevel 1:100

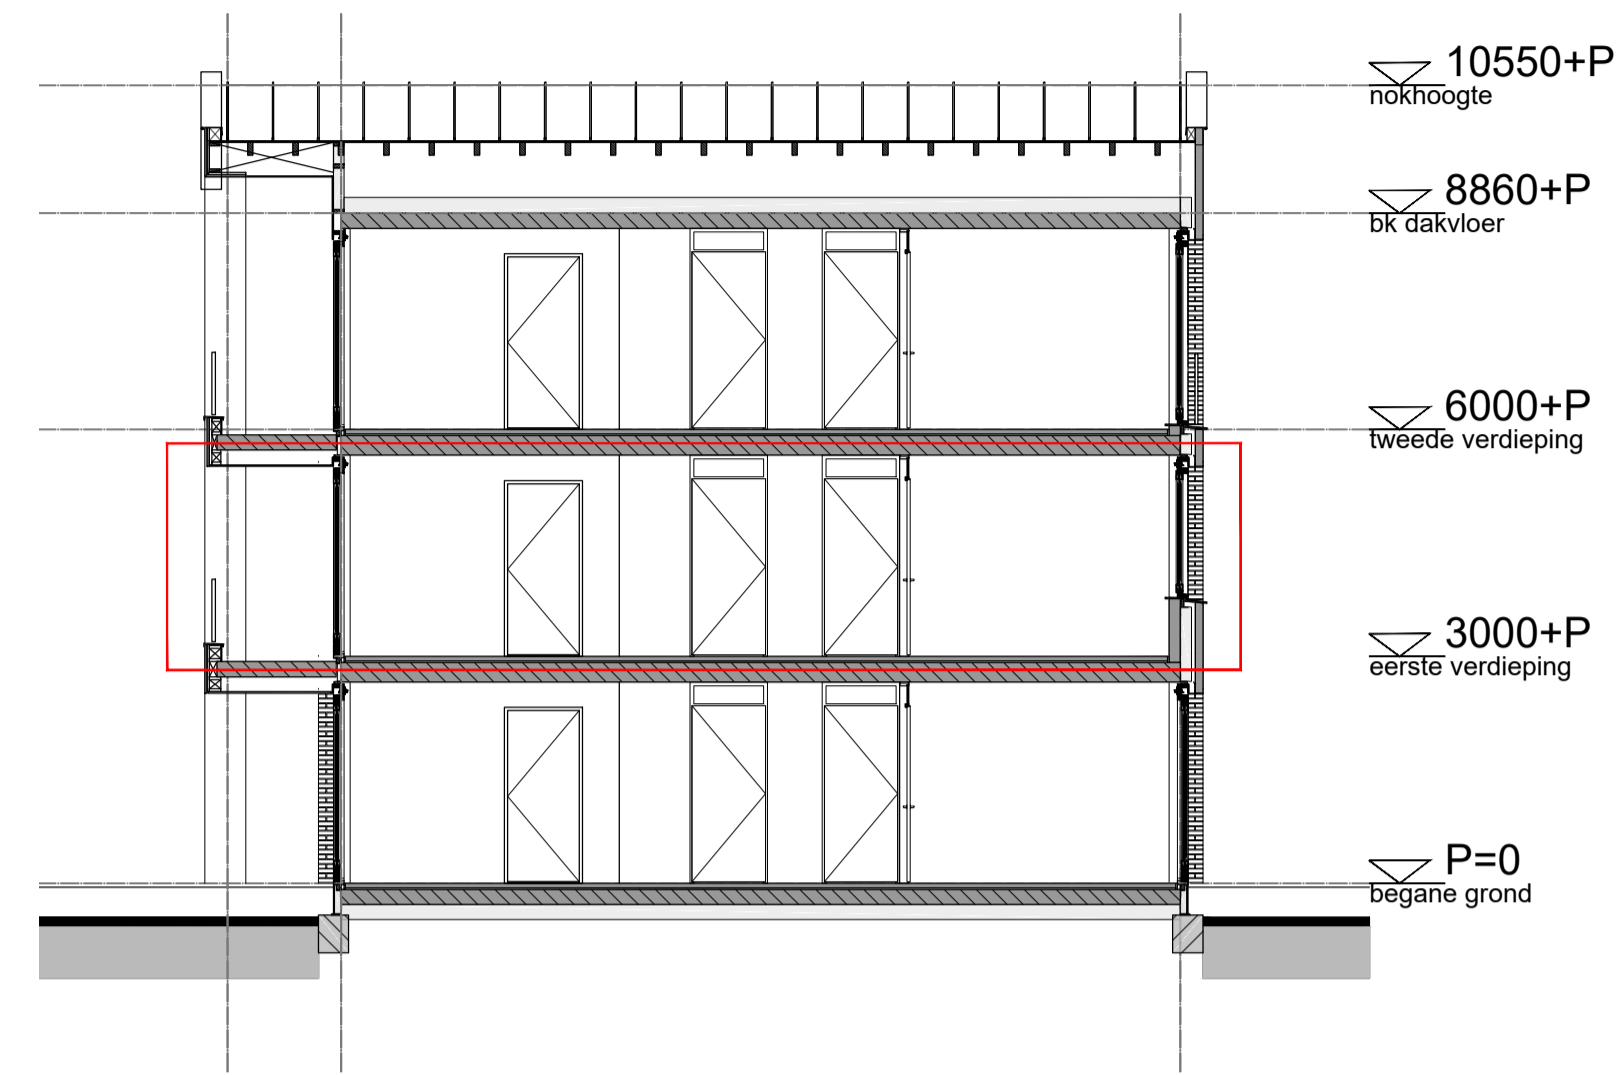


doorsnede 1:100

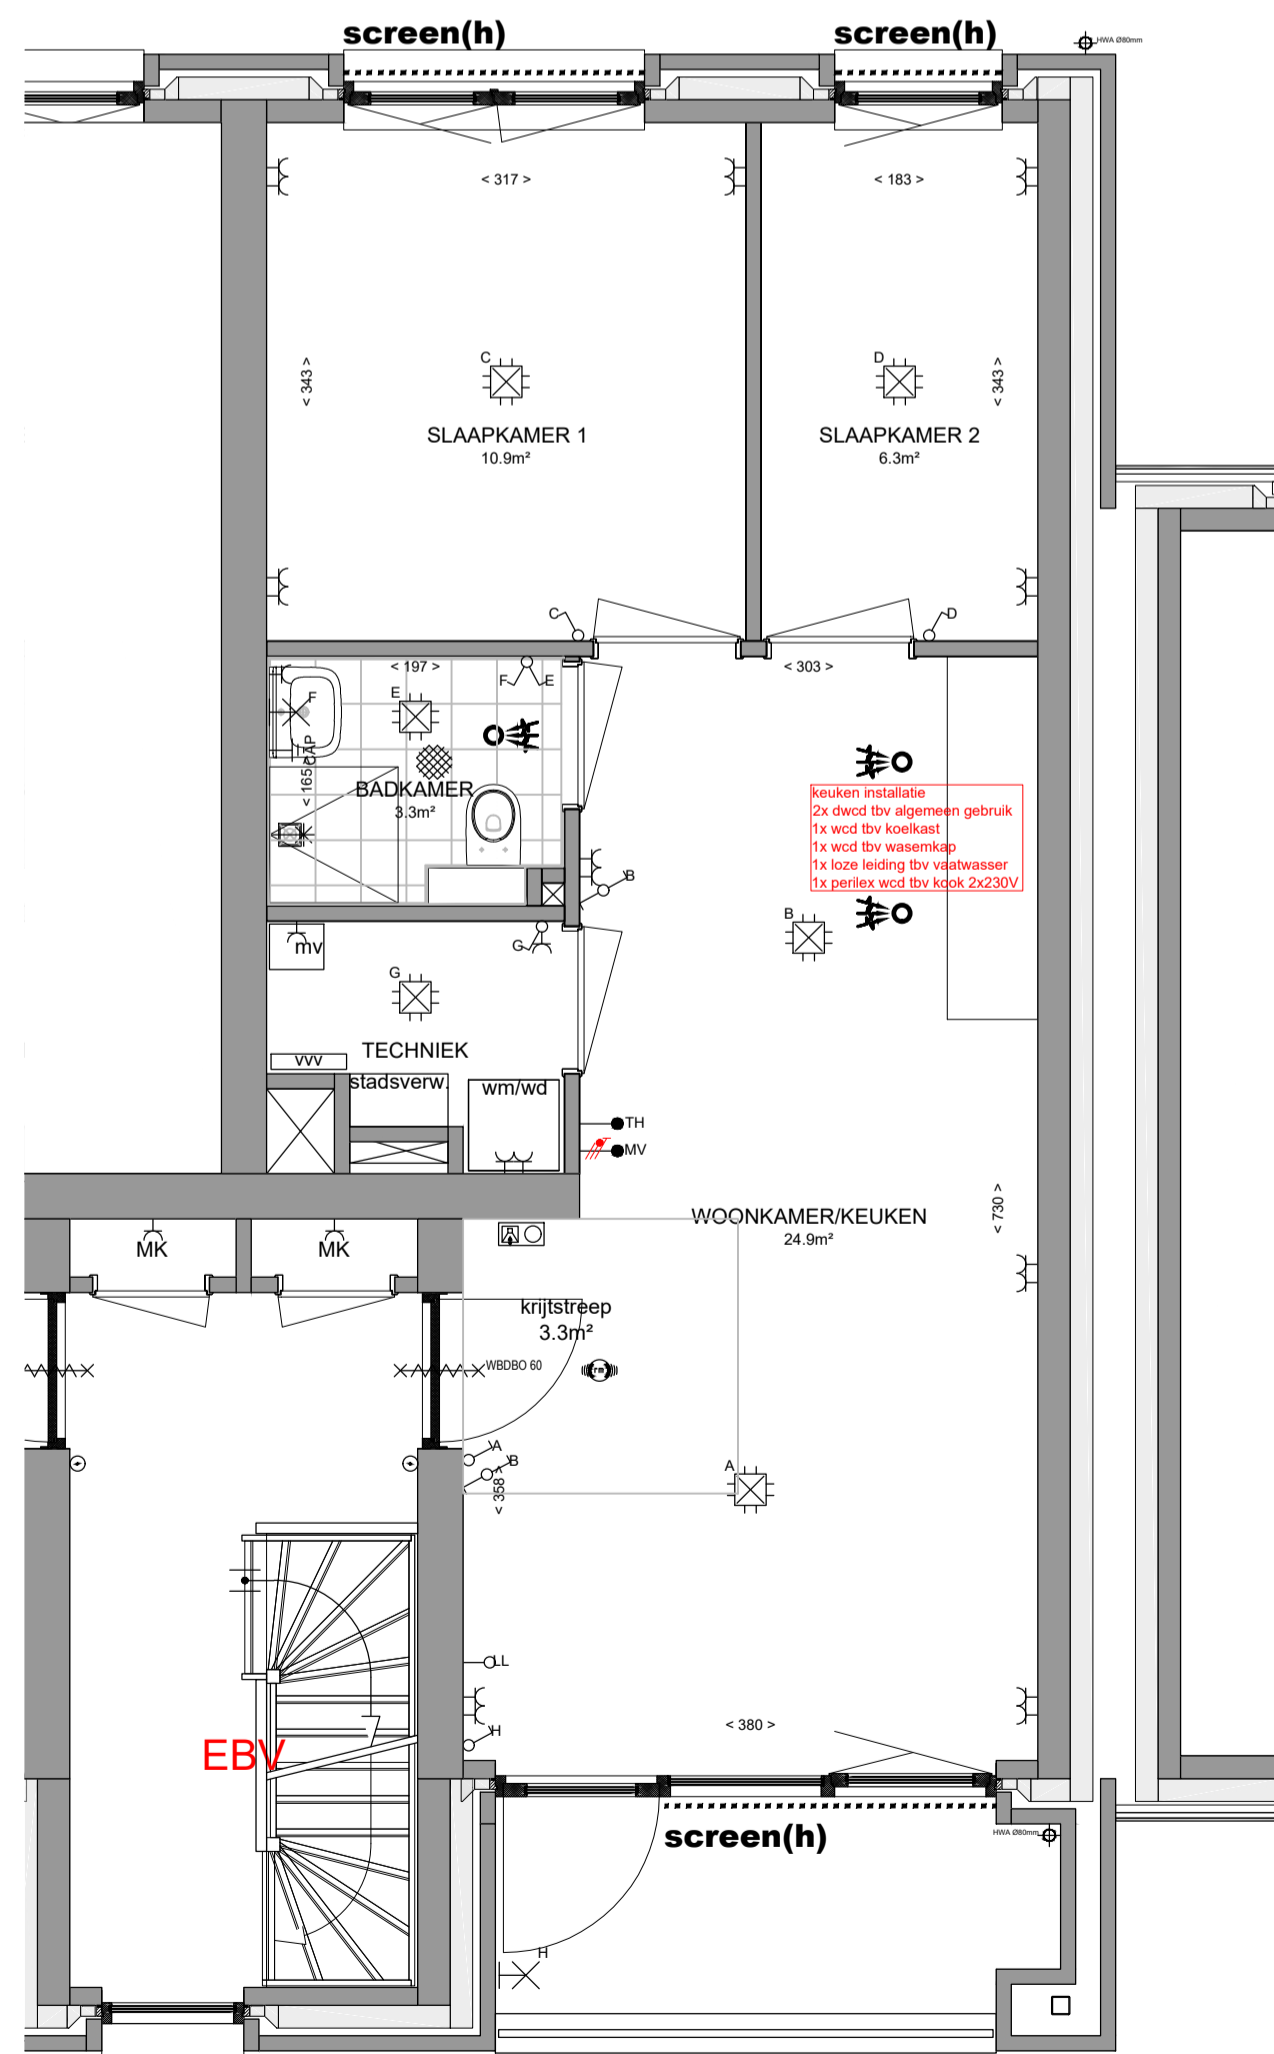


begane grond 1:50

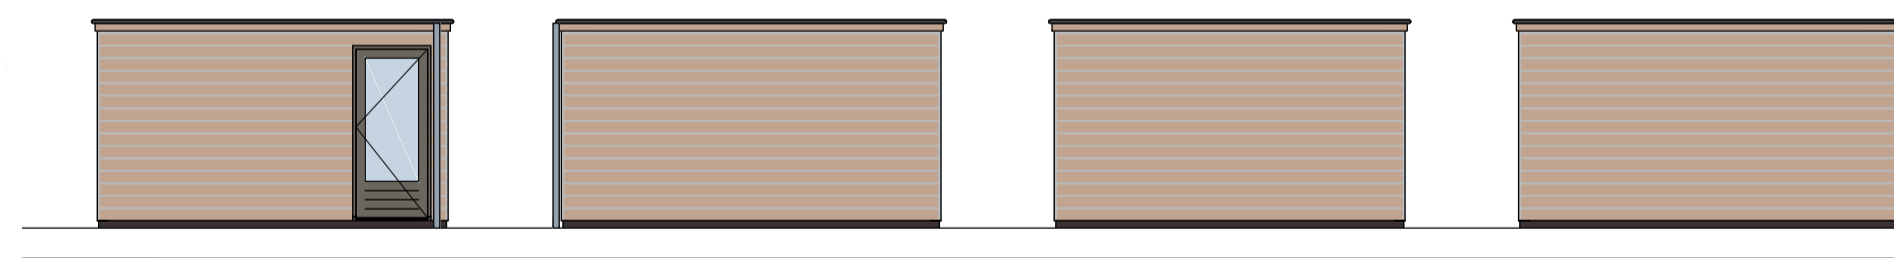

gevels gezamenlijke fietsenberging 1:50

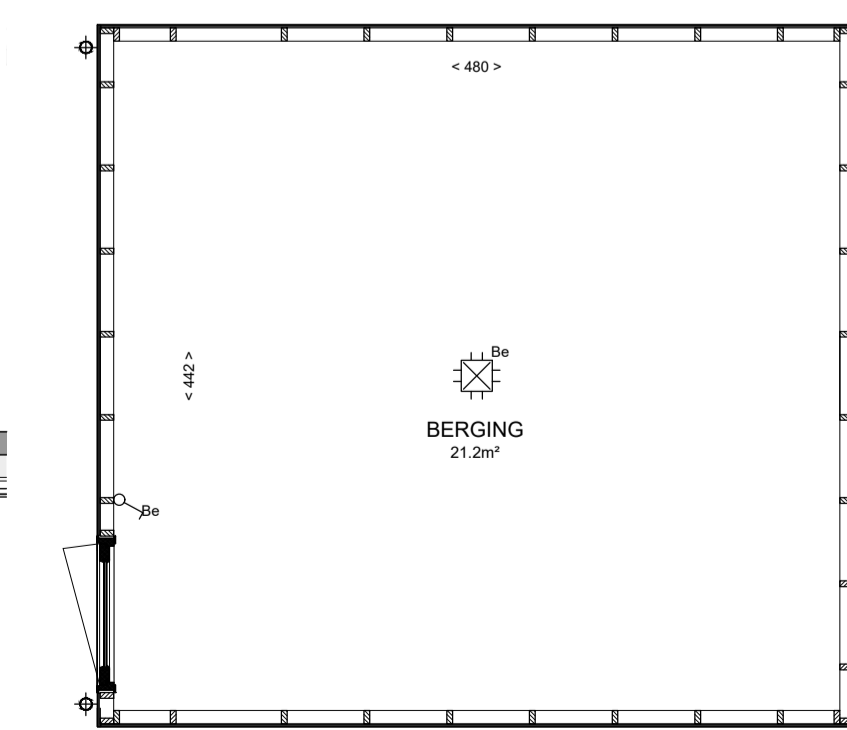

plattegrond gezamenlijke fietsenberging 1:50

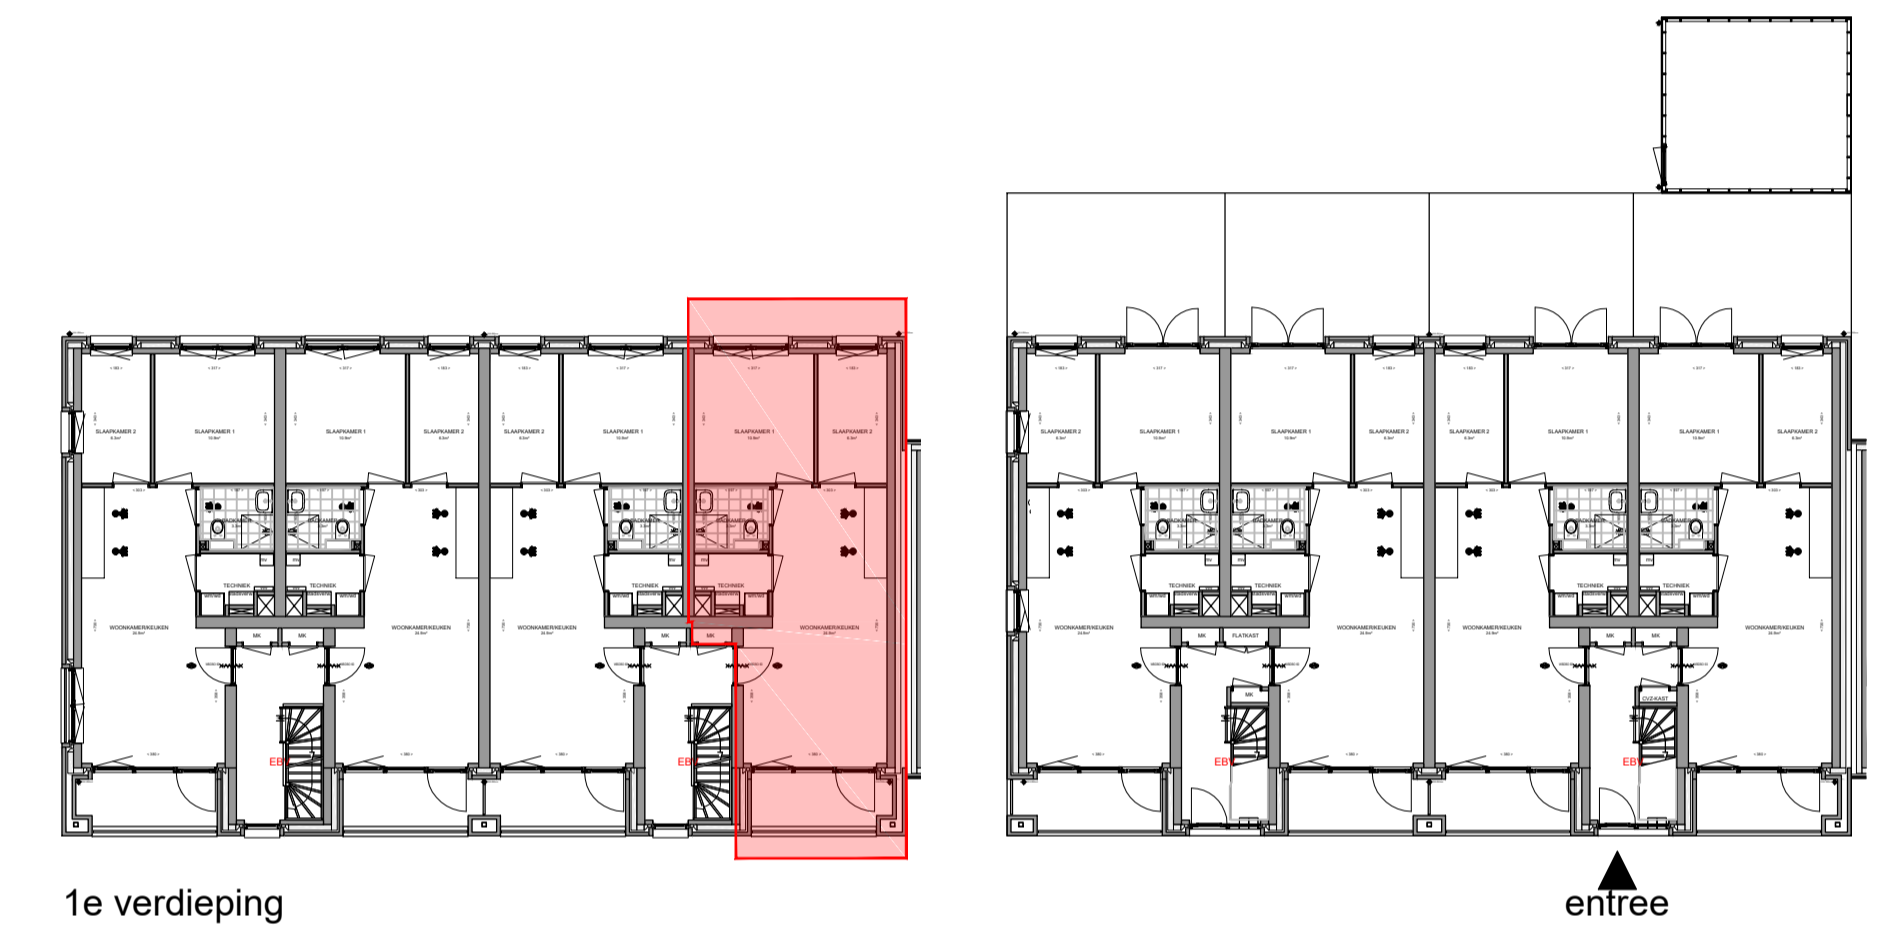

1e verdieping

entree



Renvooi

	wanddilet		opstelplaats wasmachine
	fontein		opstelplaats wasdroger
	wastafel		opstelplaats mv box
	douche plek afschot		opstelplaats verdelers vloerverwarming met enkele wcd-randaarde
	tegelwerk		opstelplaats kast NUTS aansluitingen (electra, water, glasvezel) in portiek
	doorval veilig glas		opstelplaats stadsverwarming in techniekruimte
	screen a = automatisch h = handbediening		V1 ventilatirooster op kozijn
	enkele w.c.d. + randaarde		V2 ventilatirooster dakraam
	dubbele w.c.d. + randaarde		centraal aardpunt badkamer
	enkelzijdige schakelaar		aardingsnet badkamer
	serieschakelaar		enkele w.c.d. + randaarde t.b.v. wasmachine (aparte groep)
	wisselschakelaar		enkele w.c.d. + randaarde t.b.v. droger (aparte groep)
	kruisschakelaar		enkele w.c.d. + randaarde t.b.v. mv box
	combinatie schakelaar		bedrukker
	wandlichtpunt		deurbel
	centraaldoos		rookmelder
	a.s.p. CAT6 bedraad		bedienings mechanische ventilatie incl. CO2melder
	a.s.p. loos		a.s.p. thermostaat
	intercom		aantal en positionering screens zijn nader te bepalen op basis van de BENG-berekening, definitief vast te stellen door van Norel Bouwgroep i.o.m. installateur
			aantal en positionering van nestkasten in de gevels zijn nader te bepalen, s.s.a. conform rapportage ecologisch adviesbureau

Wonen bij de Sluis
veld 10C

Verkooptekening

bouwnummer : 19

type : coco appartement

Plattegronden/ Gevels

Formaat : A1

Datum : 12 mei 2024



**BIJ DE
SLUIS**