




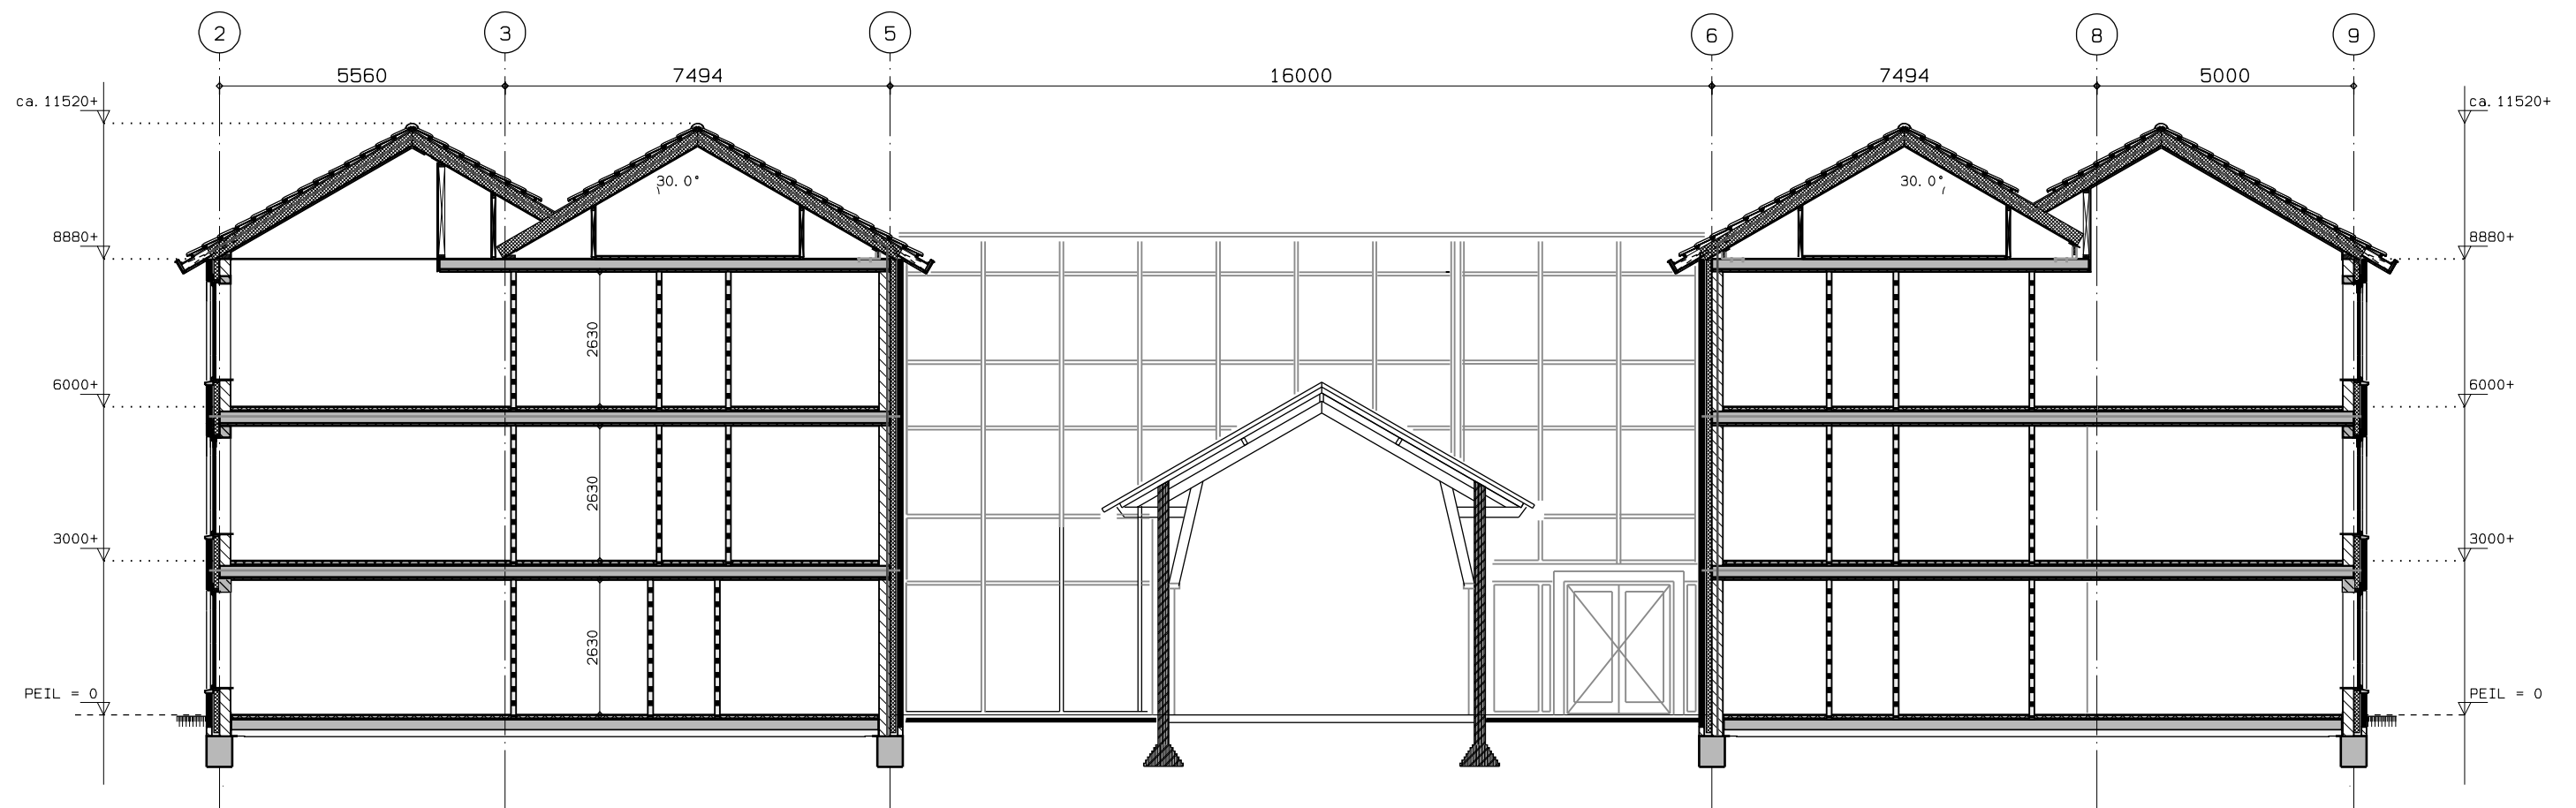

doorsnede A-A

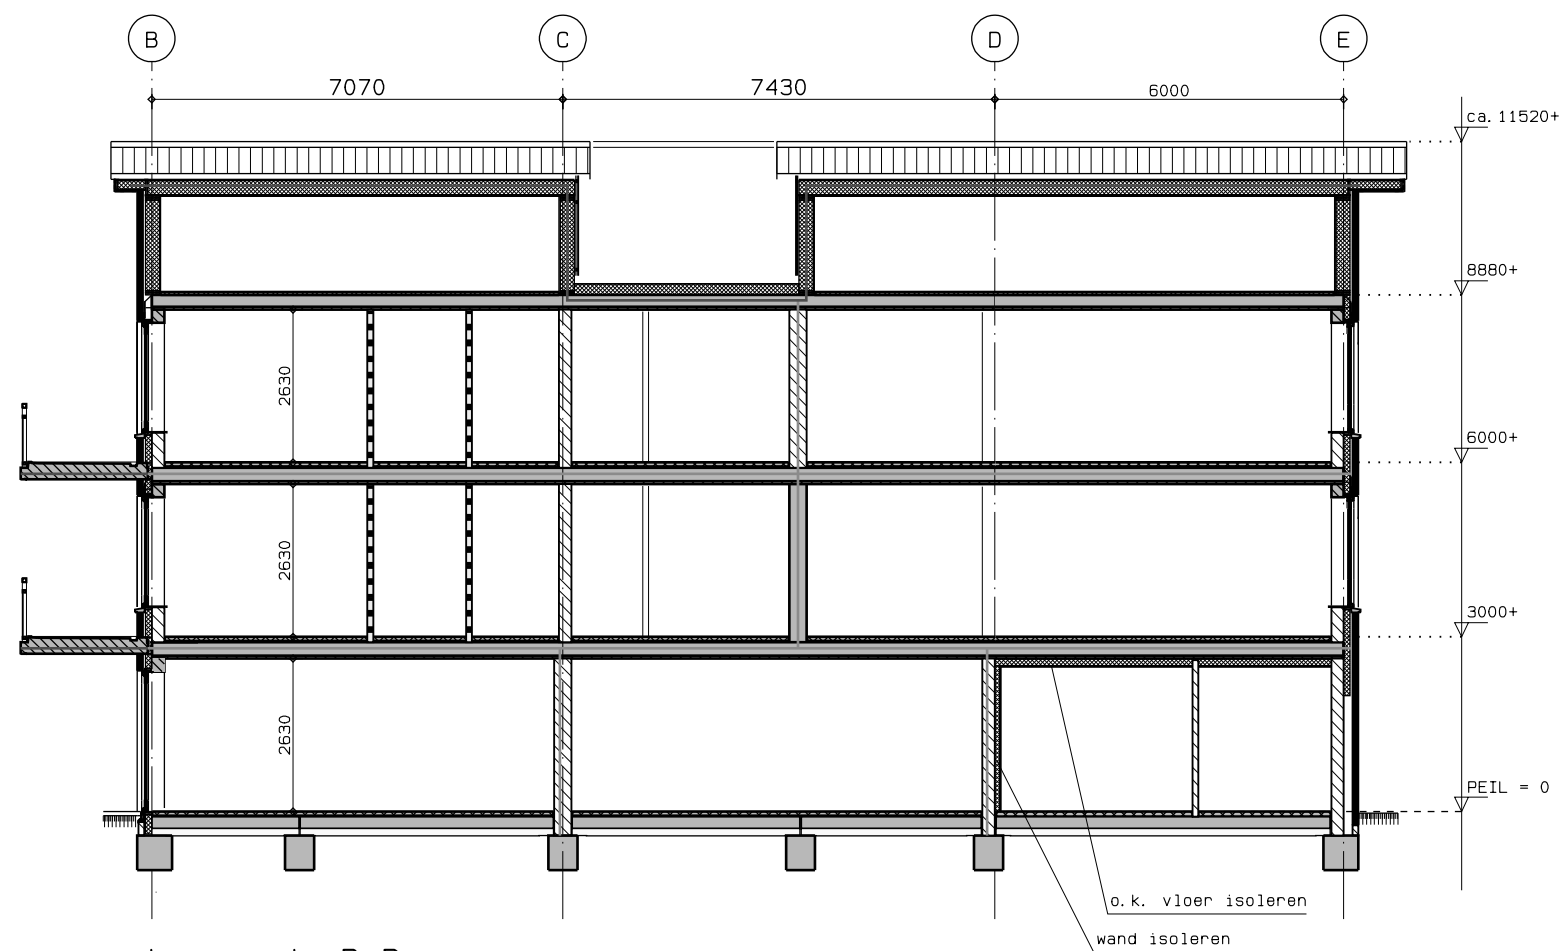

doorsnede B-B

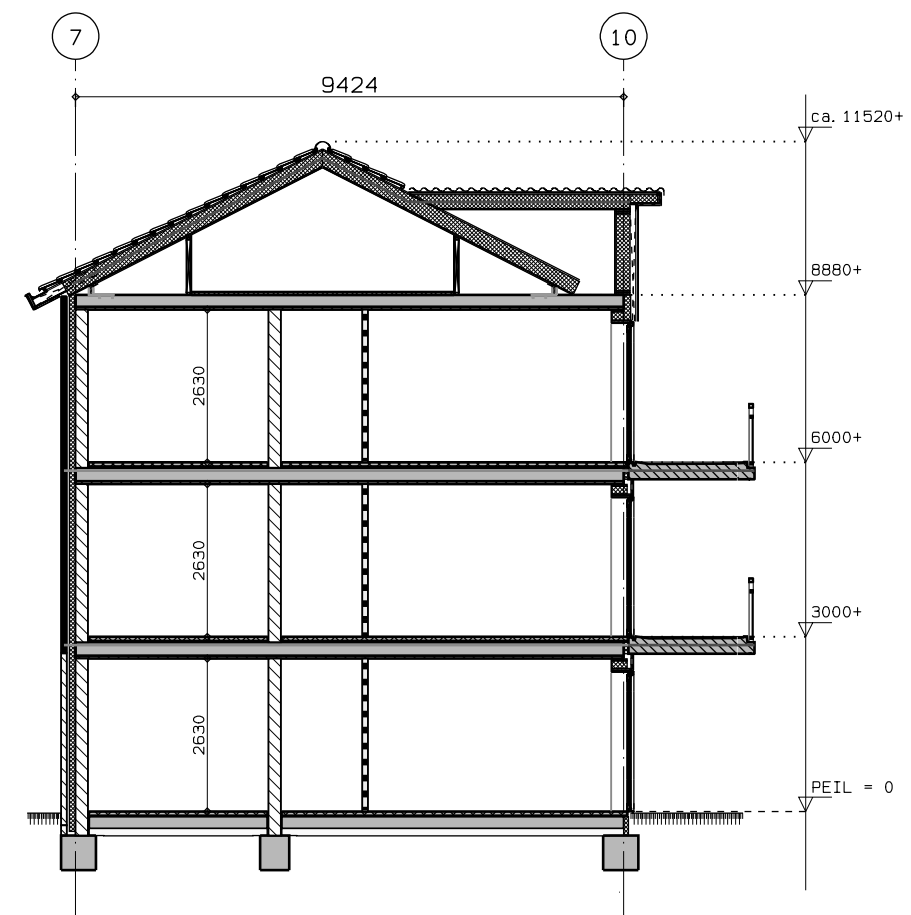

doorsnede C-C

Schaal:
1: 130

Datum:
03-09-2024

Appartement

doorsneden



Architecten
& Adviseurs

www.vabarchitecten.nl