



voorgevel (Bonenburgerlaan)
oostzijde
schaal 1:100

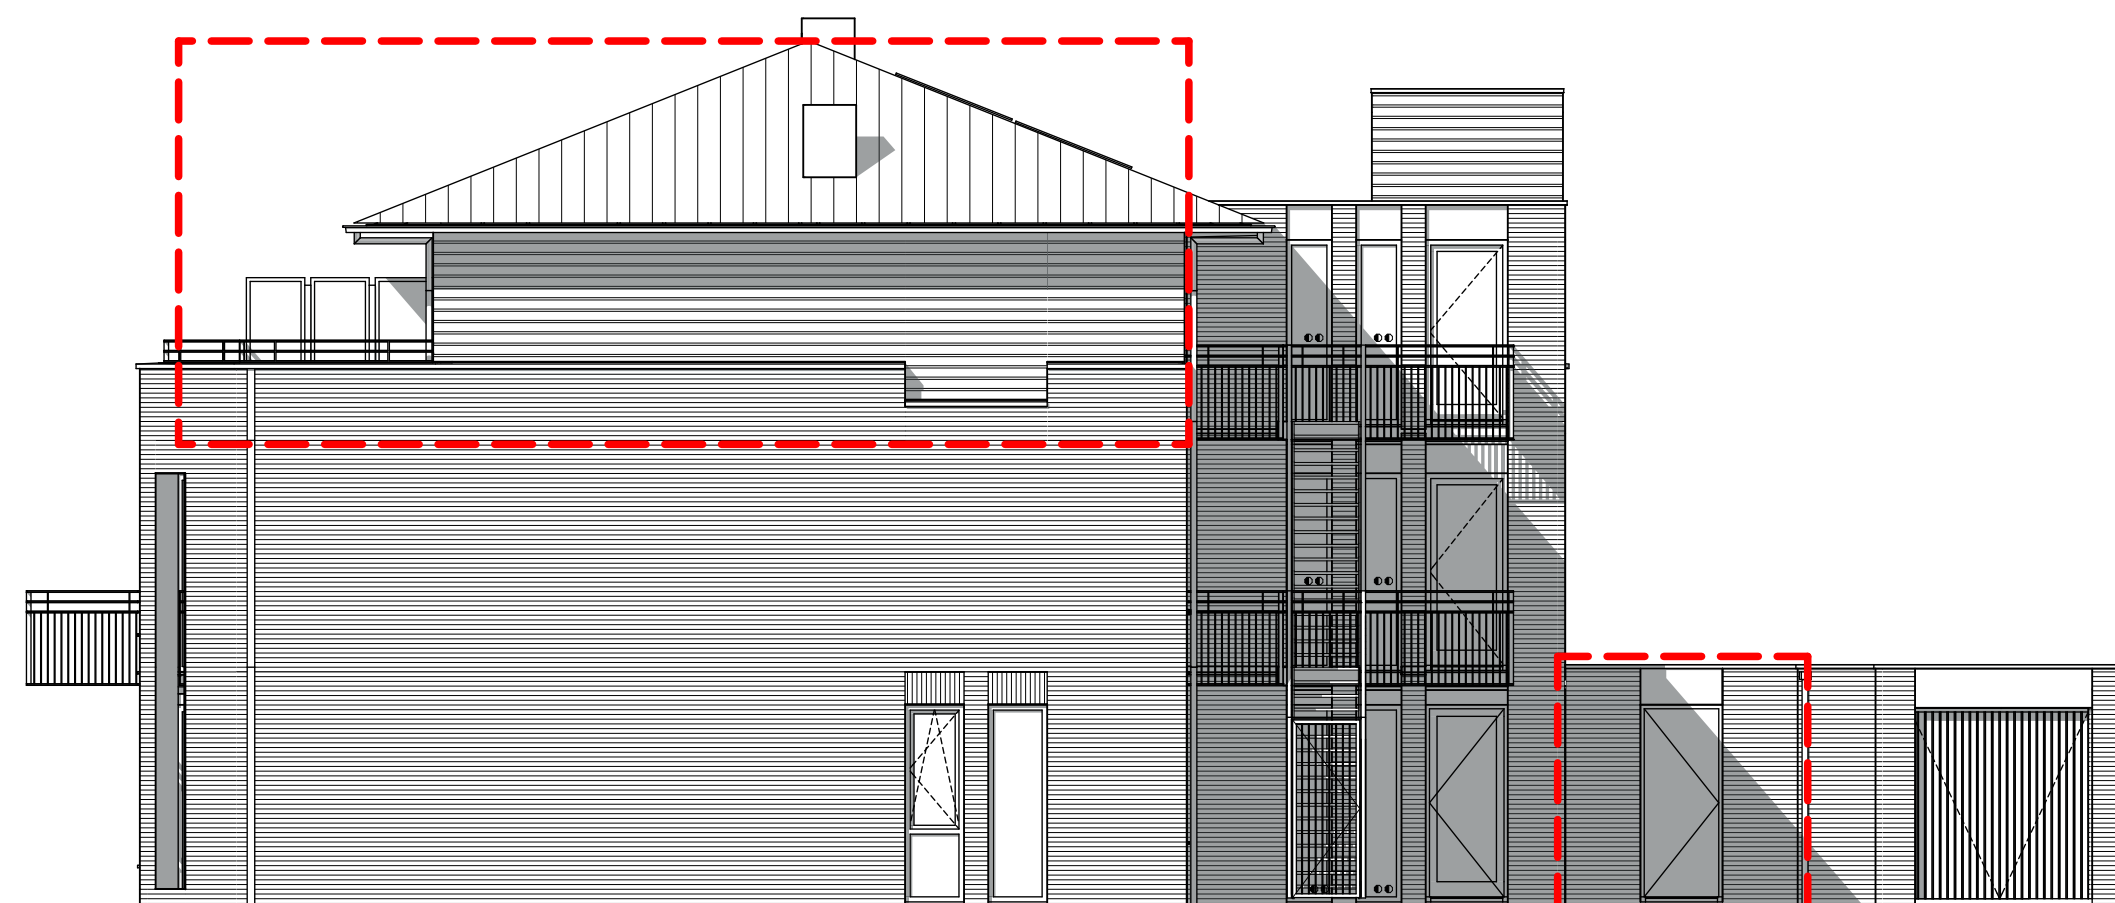



rechter zijgevel
noordzijde
schaal 1:100

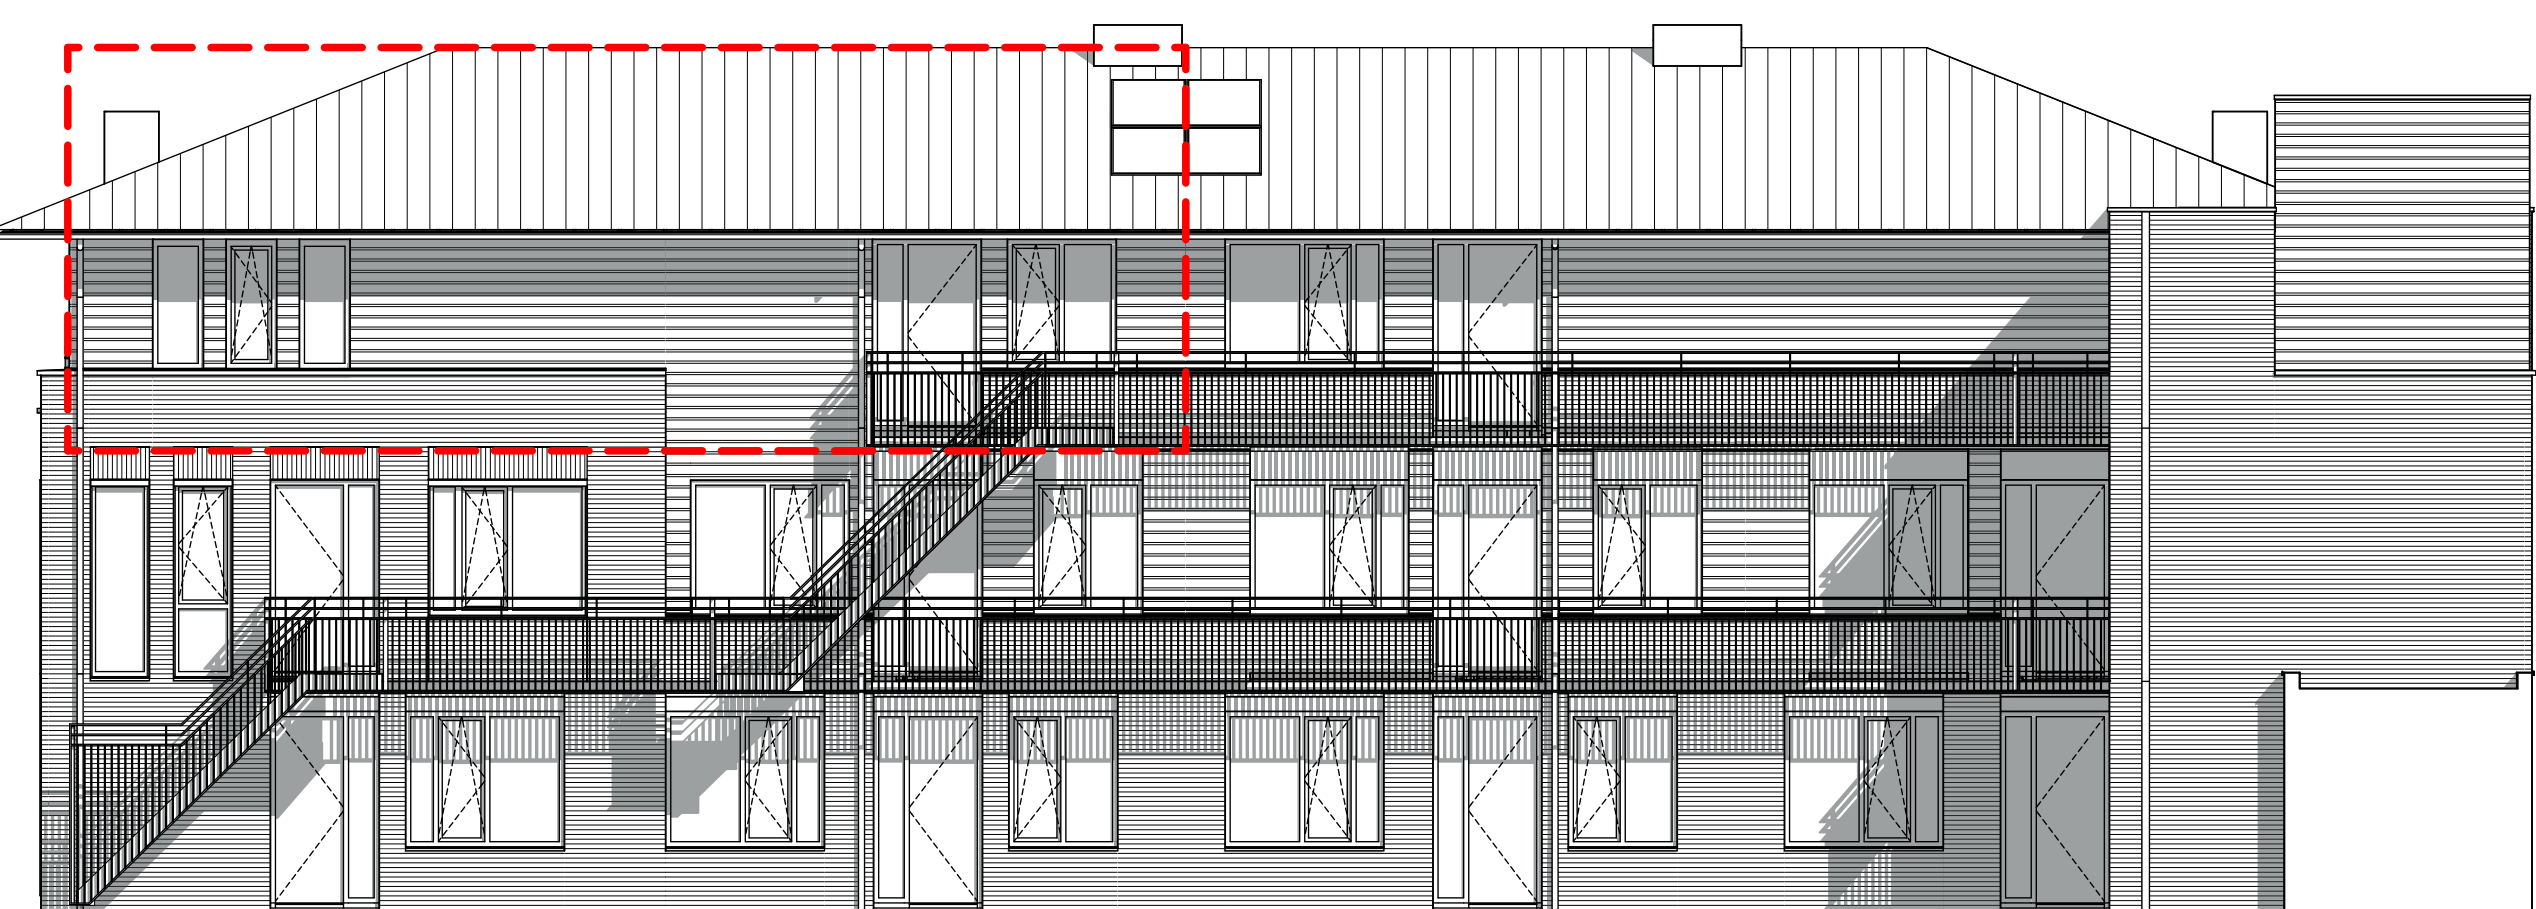


achtergevel (Meidoornlaan)
westzijde
schaal 1:100



linker zijgevel
zuidzijde
schaal 1:100

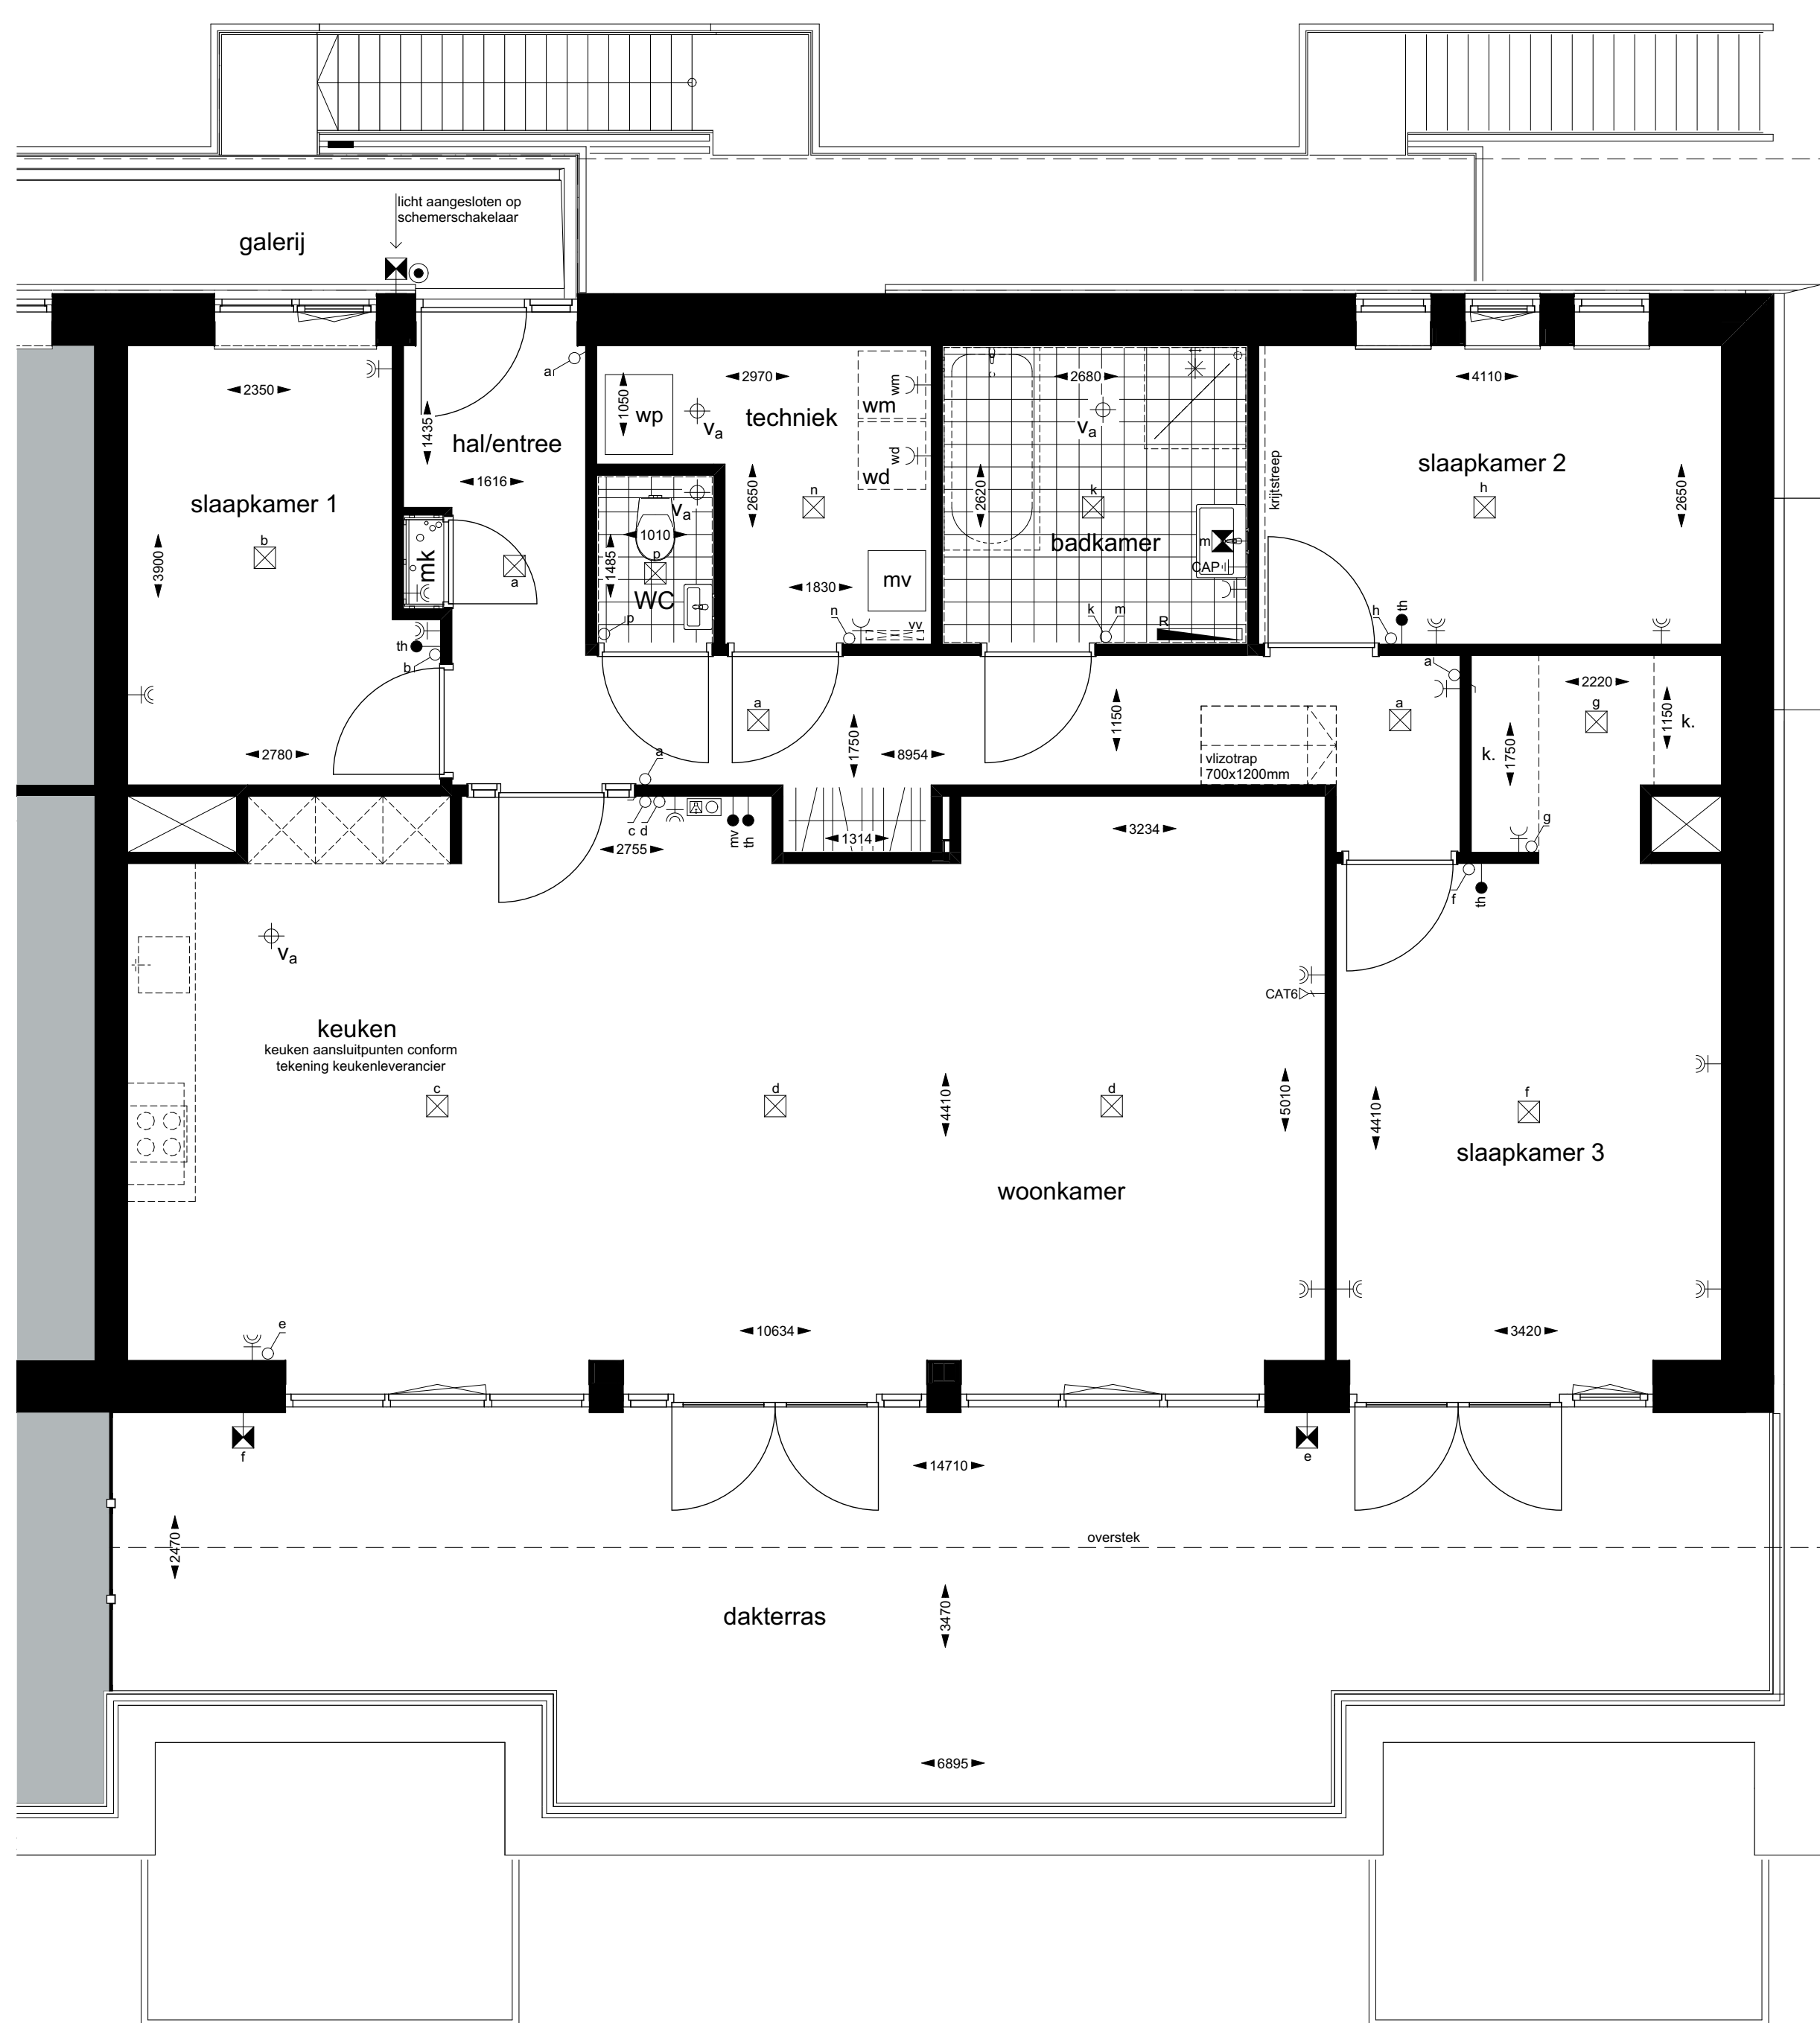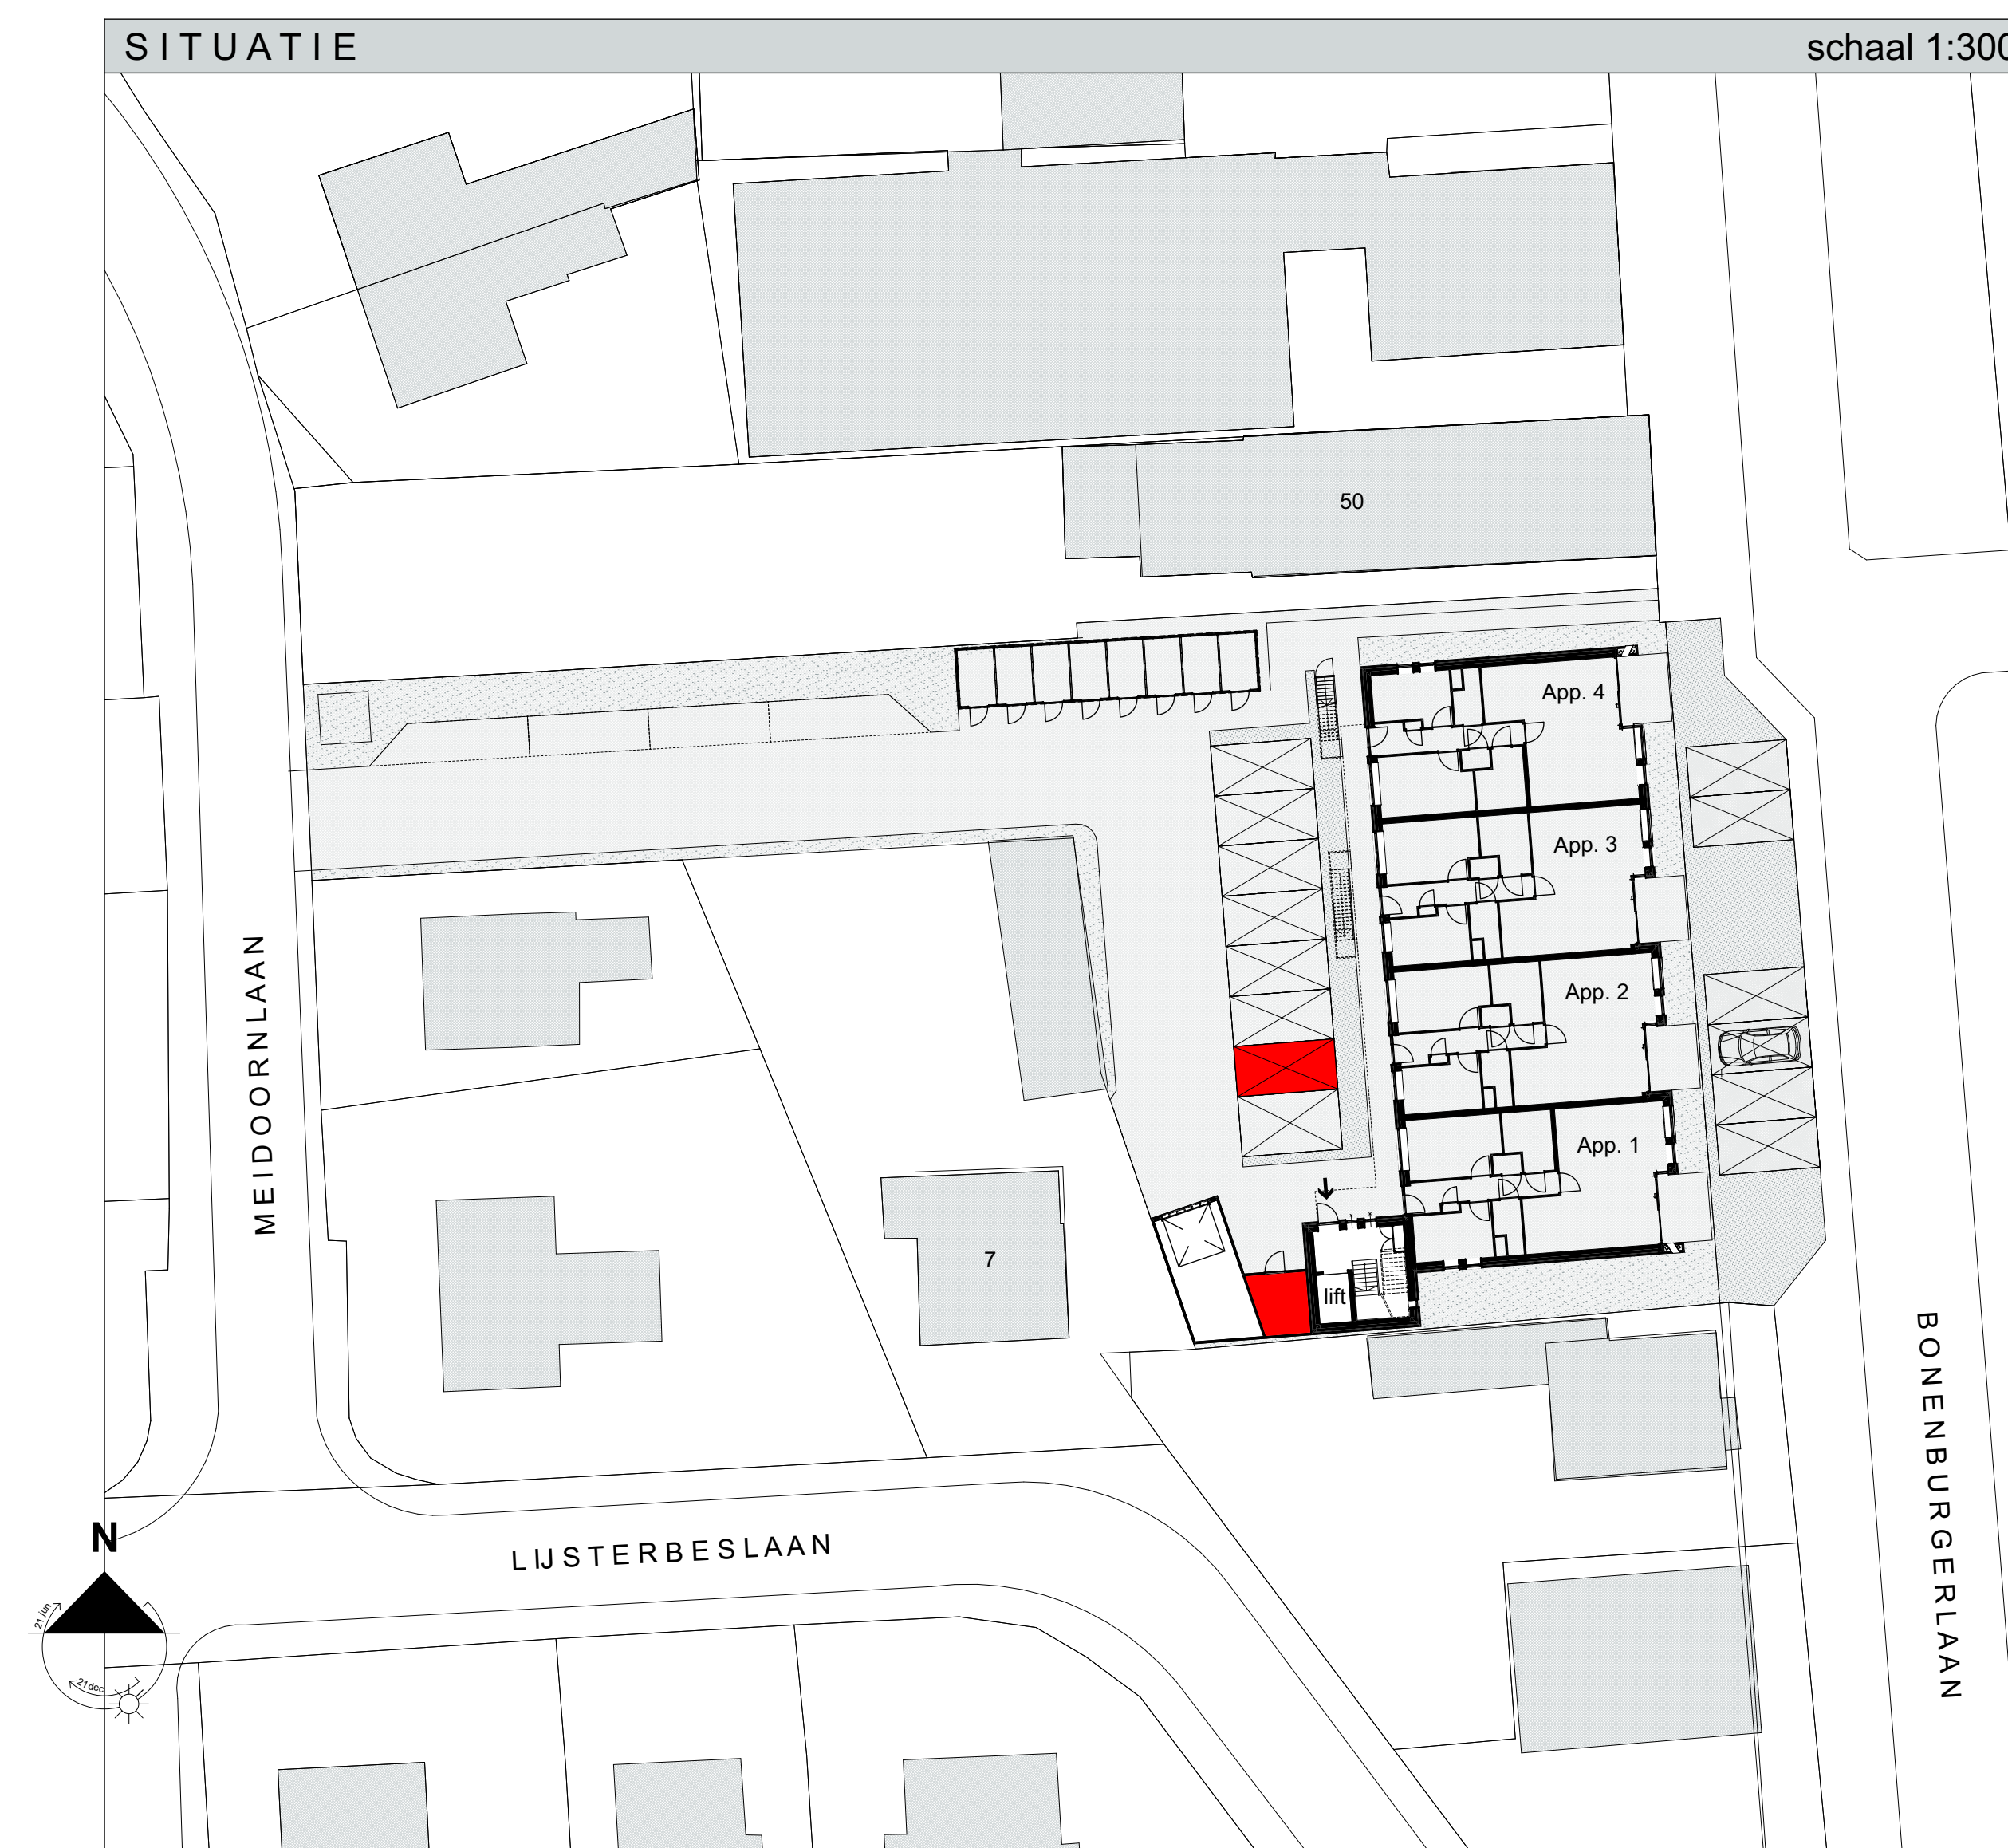

appartement 10
schaal 1:50

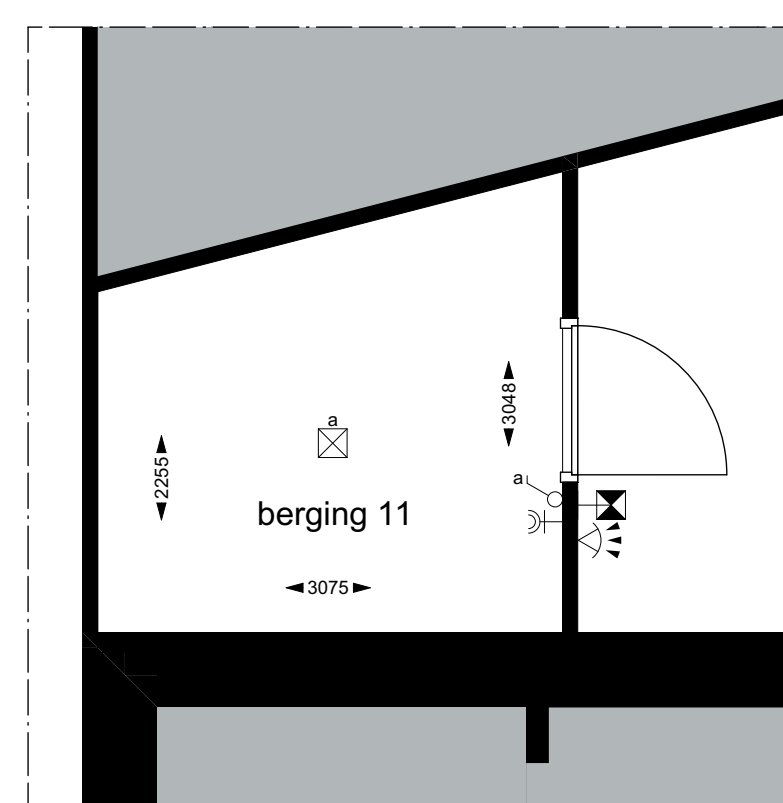

berging
schaal 1:50


RENVOOI INSTALLATIES

- alle maten zijn circa-maten en niet geschikt voor opdrachten aan derden
- de tekening is een voorbeeld en kan afwijken van de werkelijkheid
- de op tekening aangegeven radiatoren en ventilatie afzuigpunten geven een indicatie, afmetingen, aansluitingen en posities volgens opgave installateur

Symbol	Naam	Hoogte
↕	enkele schakelaar	1000+ vloer
↕	dubbele schakelaar	1000+ vloer
↕	wisselschakelaar / hoekschakelaar	1000+ vloer
↕	enkele wandcontactdoos	300+ vloer (bijz anders aangegeven)
↕	dubbele wandcontactdoos	300+ vloer (bijz anders aangegeven)
↕	plafondroosterpunt	
↕	wandcontactdoospunt / buiscontactpunt	
↕	schakel	
↕	automatische lichtschakelaar (bewegingsensor)	
↕	aansluitpunt bedraad	
↕	aansluitpunt onbedraad	
↕	aansluitpunt draadloos	1500+ vloer
↕	ruisringkast	1500+ vloer
↕	aansluitpunt bedrading mv	1500+ vloer
↕	wandcontactdoos data	
↕	centraal aansluitpunt CAP	
↕	videofon / intercom	
↕	rookalarmering (rookmelder)	
↕	ventilator (mechanisch)	
↕	mechanische ventilatiebox	
↕	warmtepomp (drindeveld)	
↕	warmtepomp / radiator (opstelpunt)	
↕	postje knopje	



2e verdieping
schaal 1:100

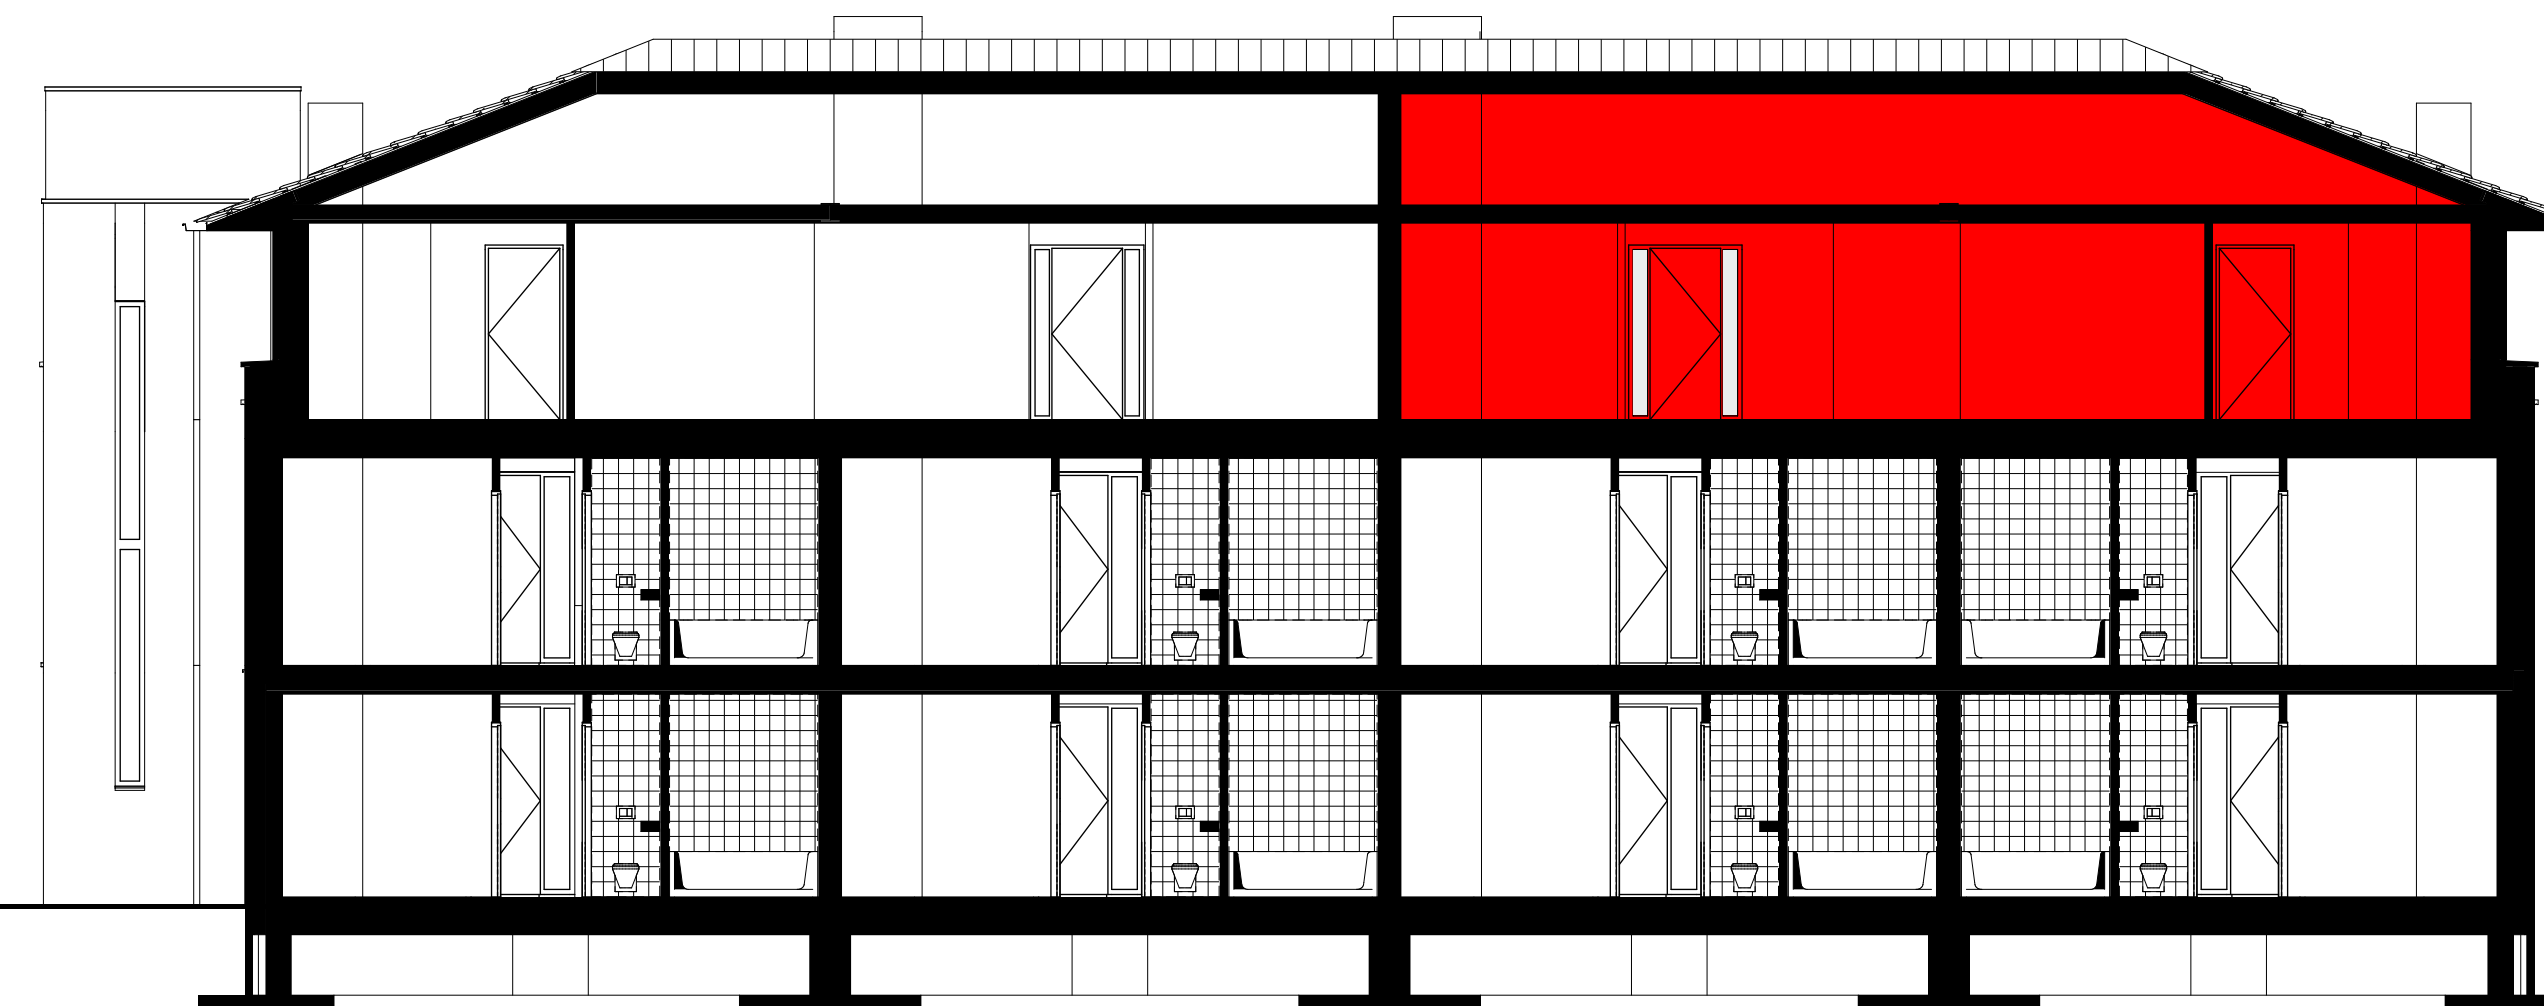

langsdoorsnede
schaal 1:100